



PARTICOLARI PRESE COMIZIALI DELLE FASCE 30 bis - 31 bis.
DISEGNI DI PROGETTO

sc. 1:25

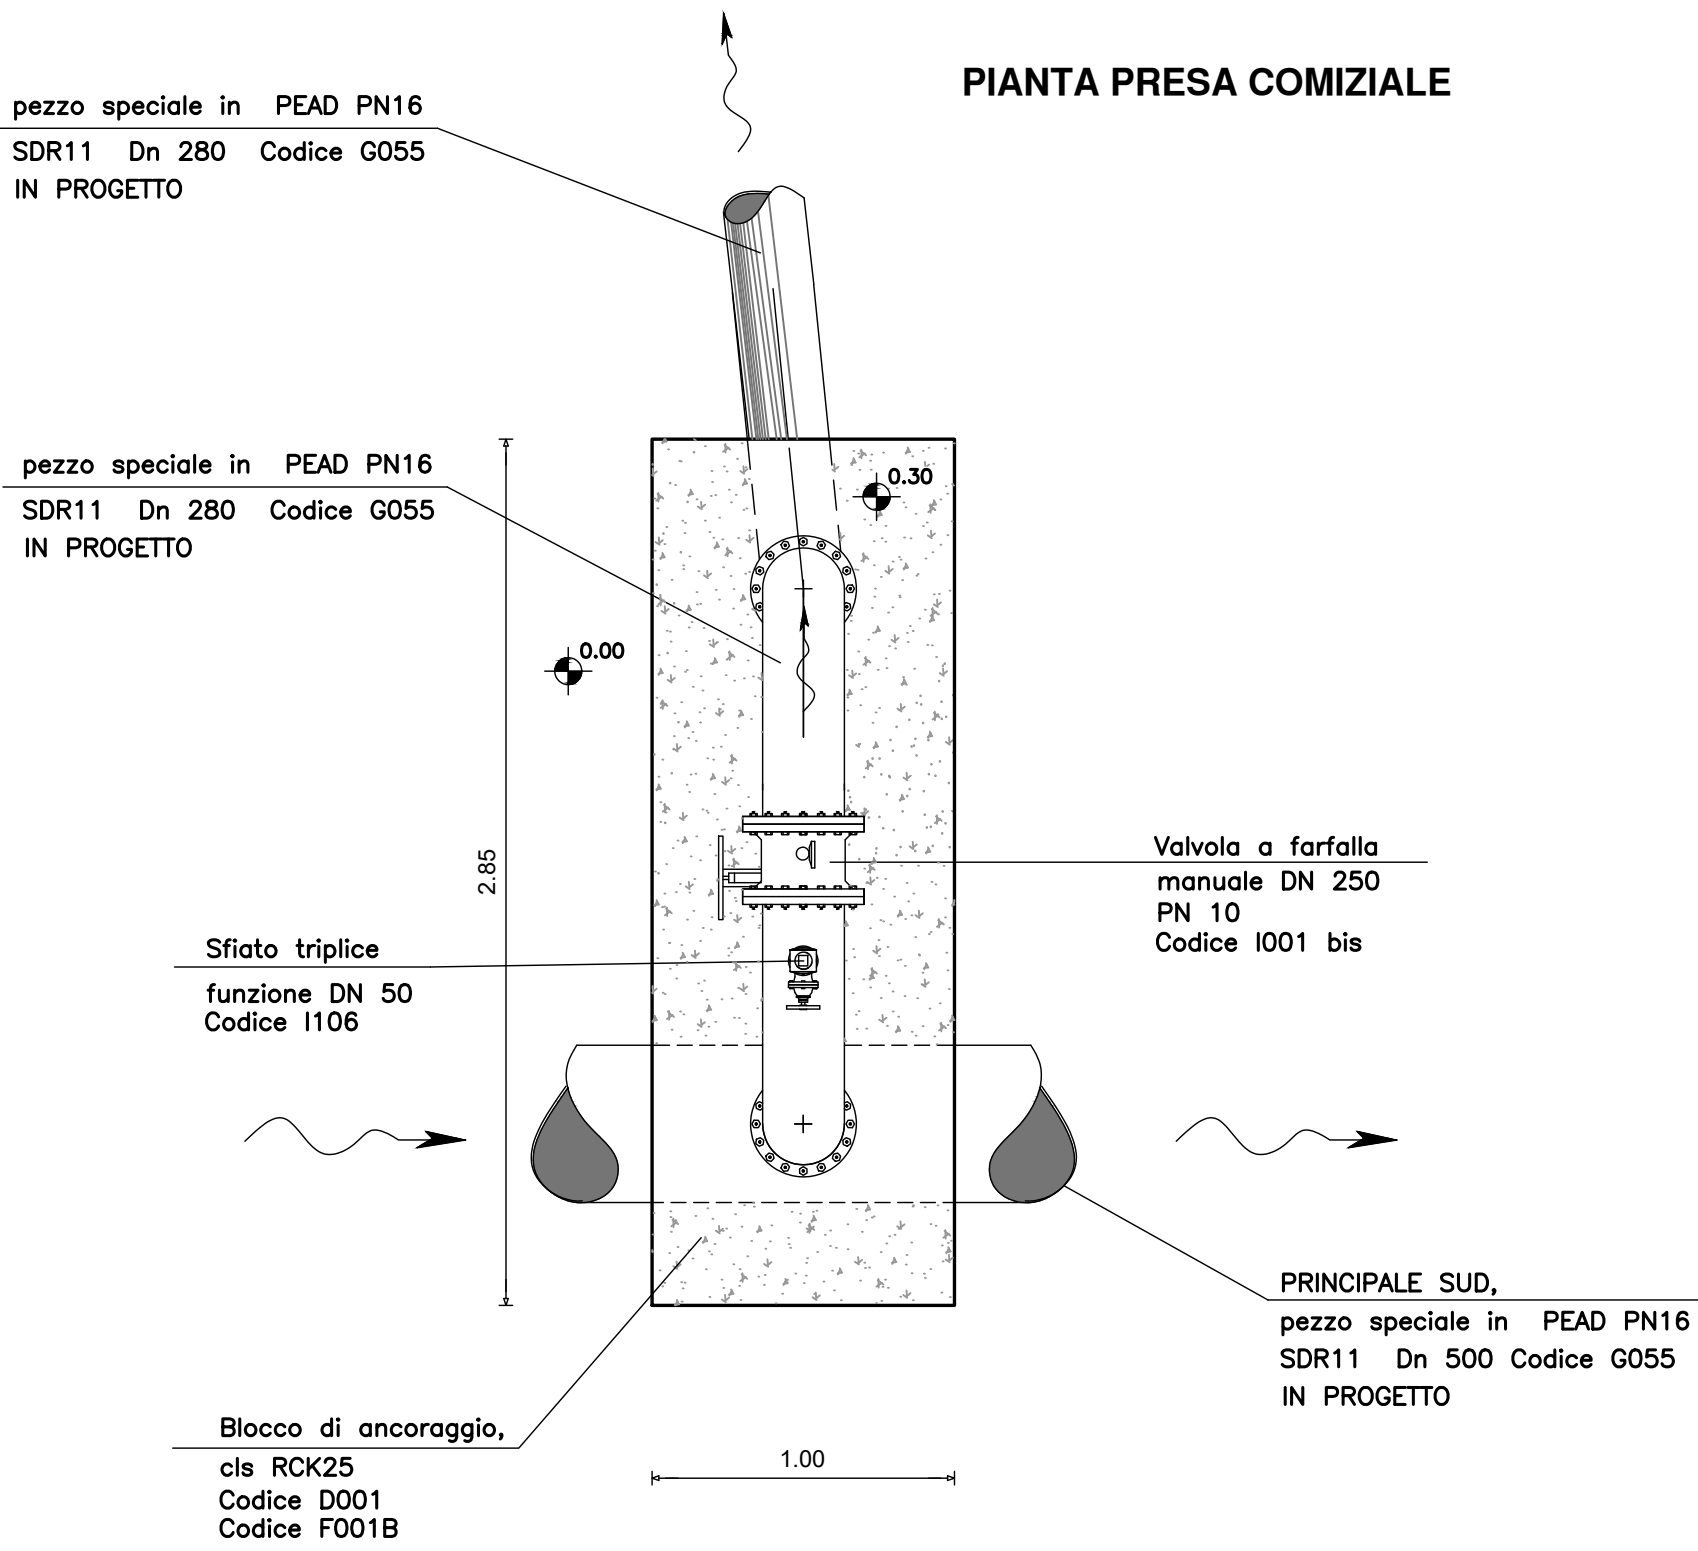

SEZIONE TRASVERSALE

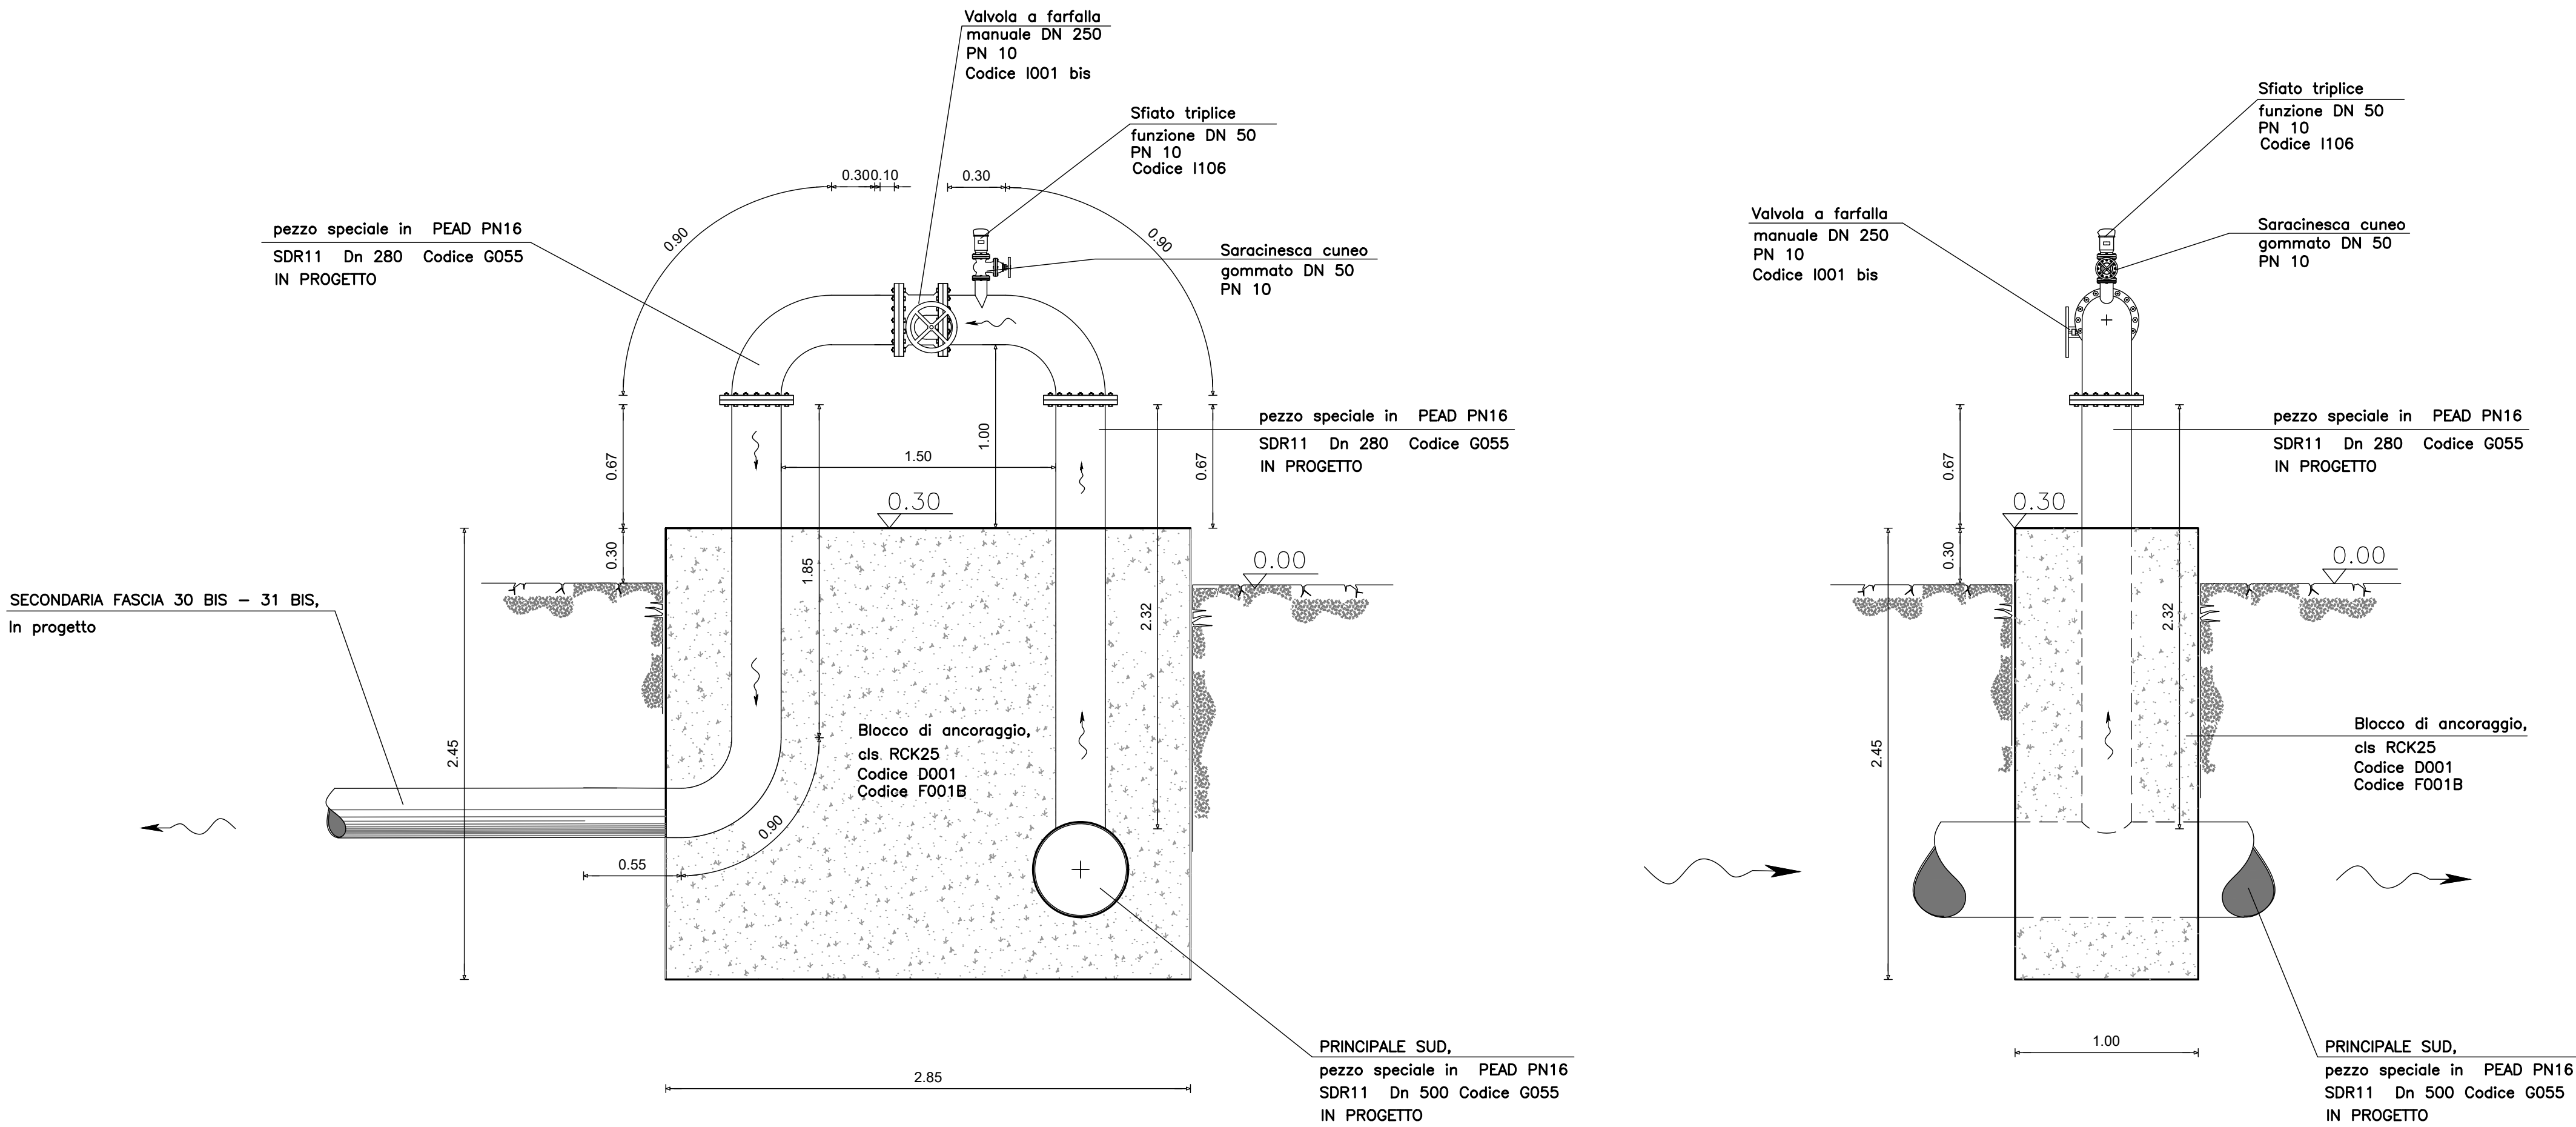

REGIONE AUTONOMA DE SARDIGNIA
REGIONE AUTONOMA DELLA SARDEGNA

FSC
Fondo per lo Sviluppo
e la Coesione



CONSORZIO DI BONIFICA DELL'ORISTANESE



PROGETTO DEFINITIVO - ESECUTIVO

CUP G54H17000650002 - CAT. P0917

FONDO DI SVILUPPO E COESIONE 2014 - 2020.
"Revisione Distretti Sassu 1 - 2 - 3 - 4 - 5 di Arborea.
Sostituzione di reti vetuste."

PRINCIPALE SUD, PARTICOLARI PRESE
COMIZIALI DELLE FASCE 30 bis - 31 bis.

All. **B / 19**

Scala **1:25**

Data

Data appr.

REV.

Data

REV. 1

Il progettista
Geom. Fanari Enzo

V. il Resp. del procedimento
Dott. Ing. Giorgio Bravin