



REGIONE AUTONOMA DE SARDEGNA
REGIONE AUTONOMA DELLA SARDEGNA



CONSORZIO DI BONIFICA DELL'ORISTANESE



PROGETTO DEFINITIVO - ESECUTIVO

CUP G54H17000650002 - CAT. P0917

FONDO DI SVILUPPO E COESIONE 2014 - 2020.

"Revisione Distretti Sassu 1 - 2 - 3 - 4 - 5 di Arborea.
Sostituzione di reti vetuste."

PRINCIPALE SUD, PARTICOLARI COSTRUTTIVI
PRESA COMIZIALE FASCIA N. 27, NODO "F".

Il progettista

Geom. Fanari Enzo

V.il Resp. del procedimento

Dott. Ing. Giorgio Bravin

All.

B / 25

Scala

1:25

Data

Data appr.

REV.

Data

O2




00.00.00

PLANIMETRIA E PARTICOLARI COSTRUTTIVI DELLA PRESA COMIZIALE

sc. 1:25

CONDOTTA PRINCIPALE SUD

PRESA COMIZIALE FASCIA N. 27, NODO "F"

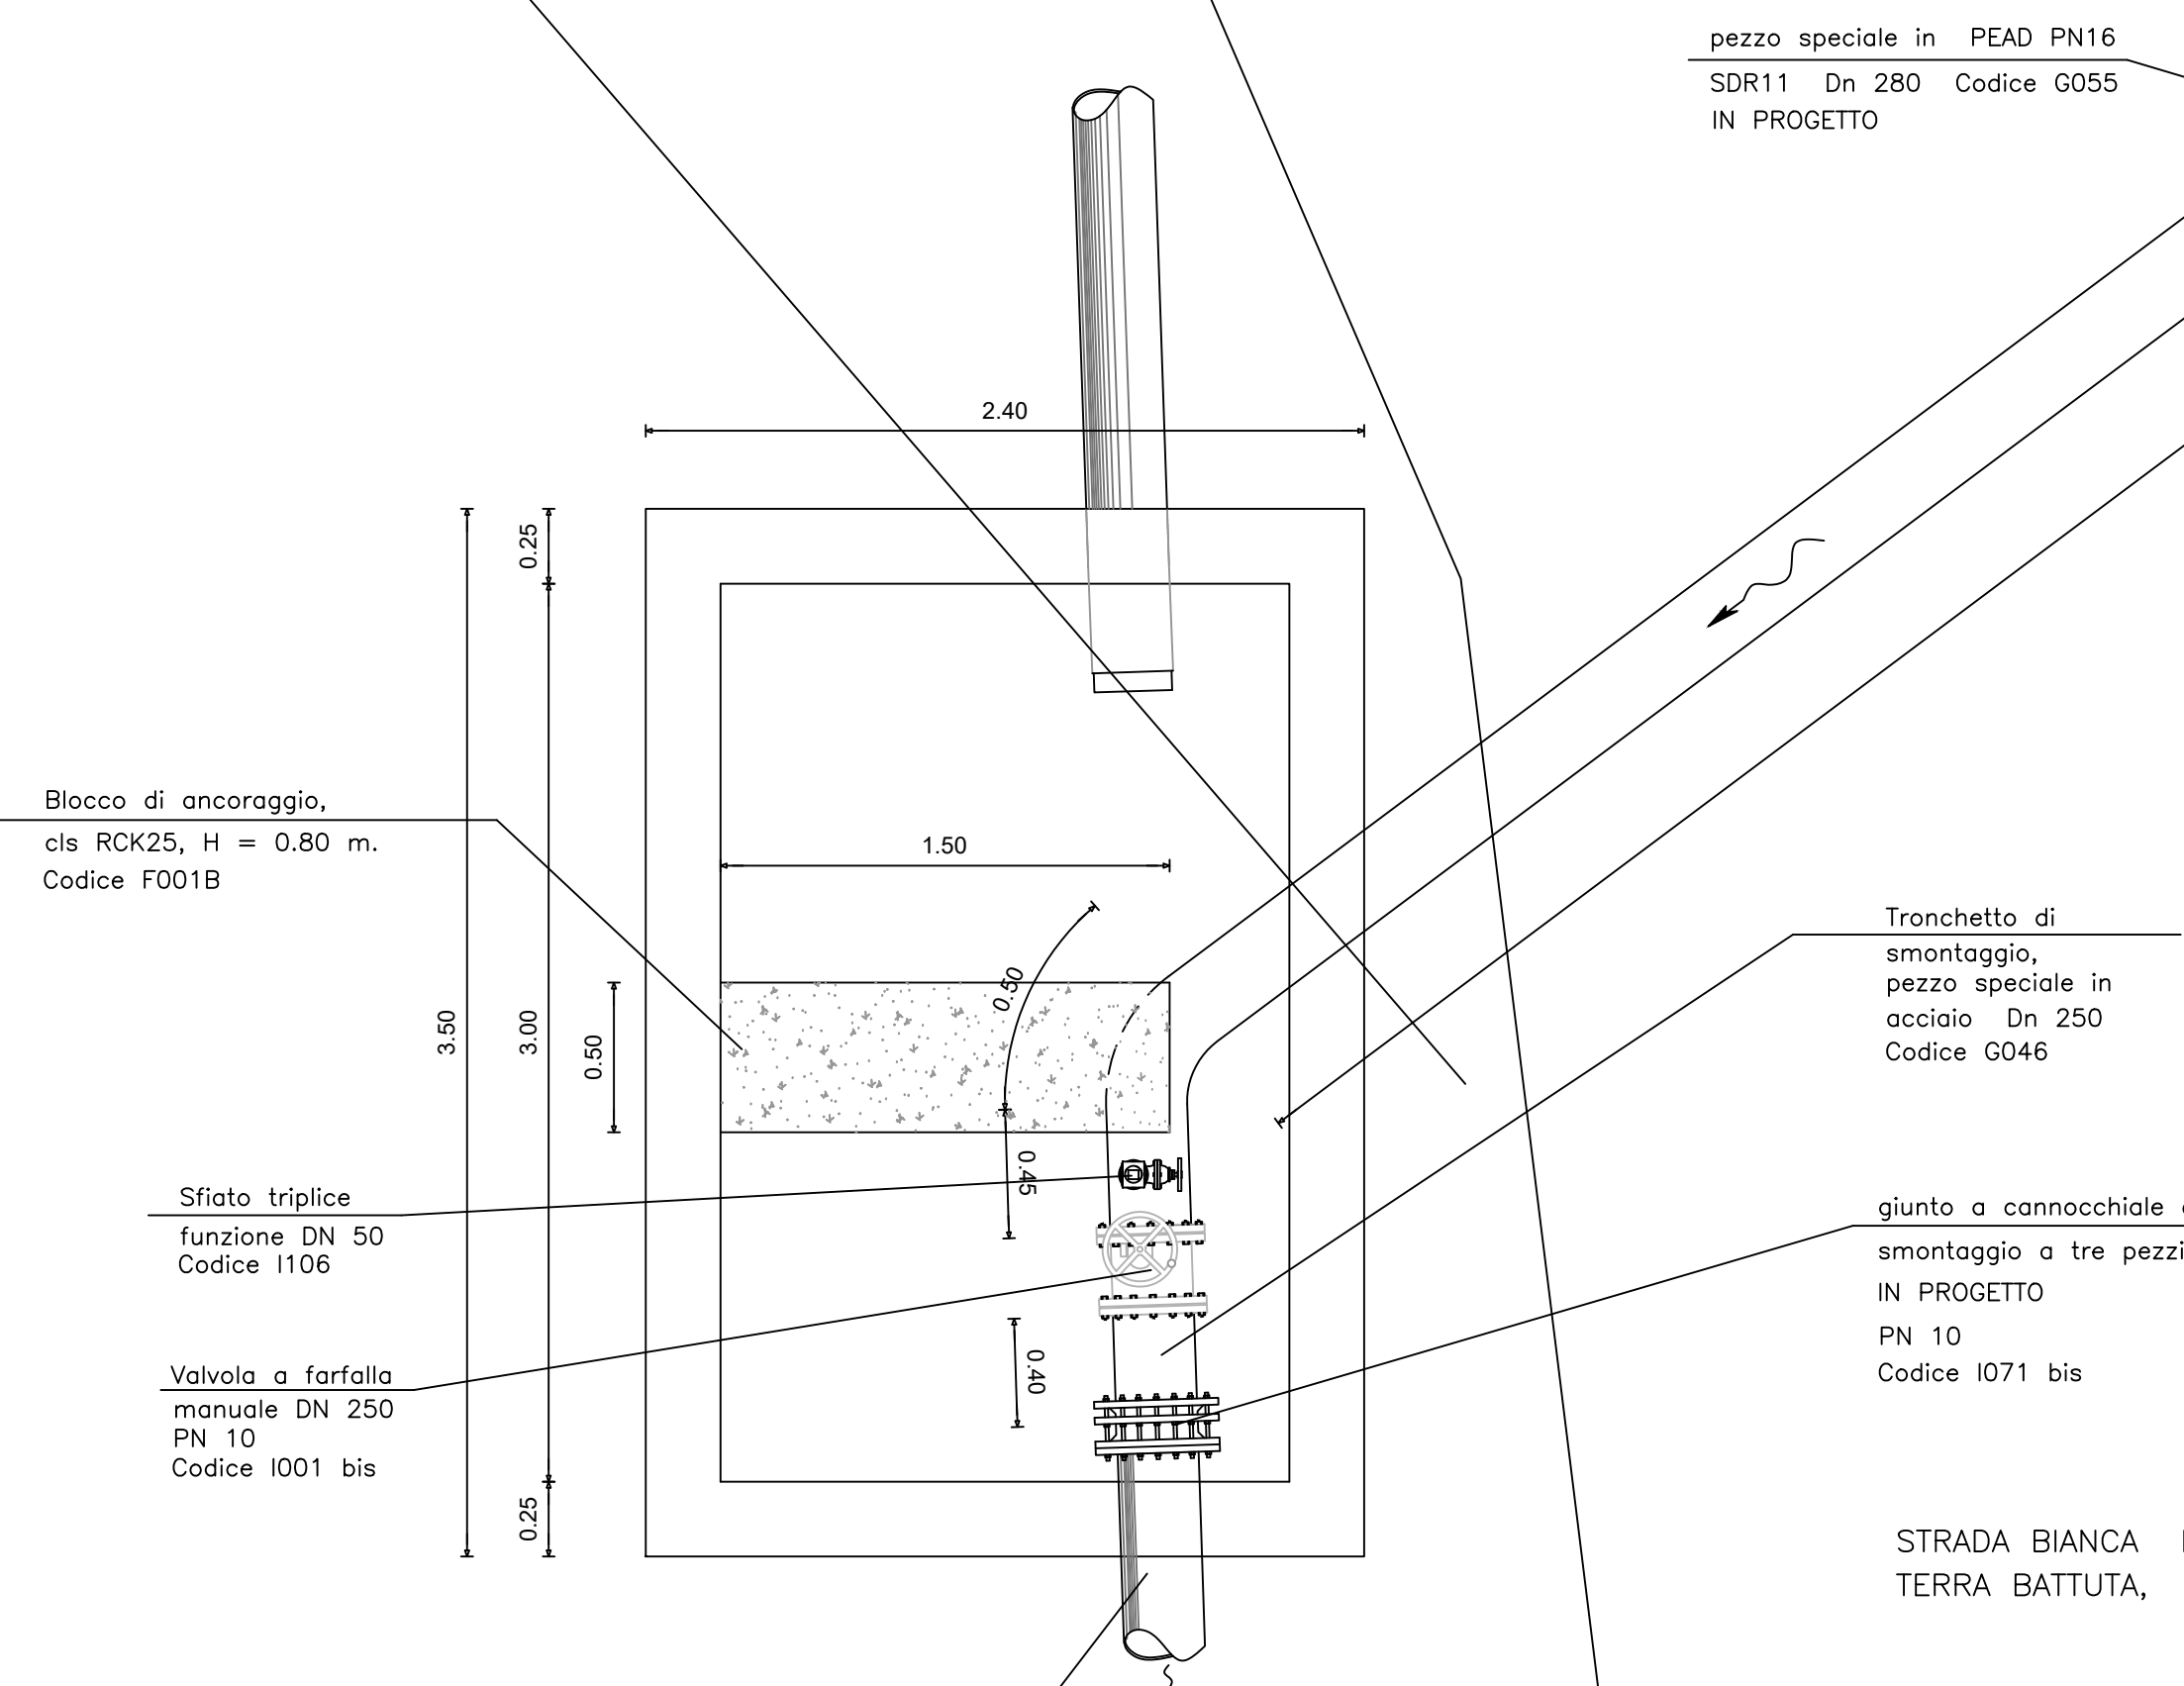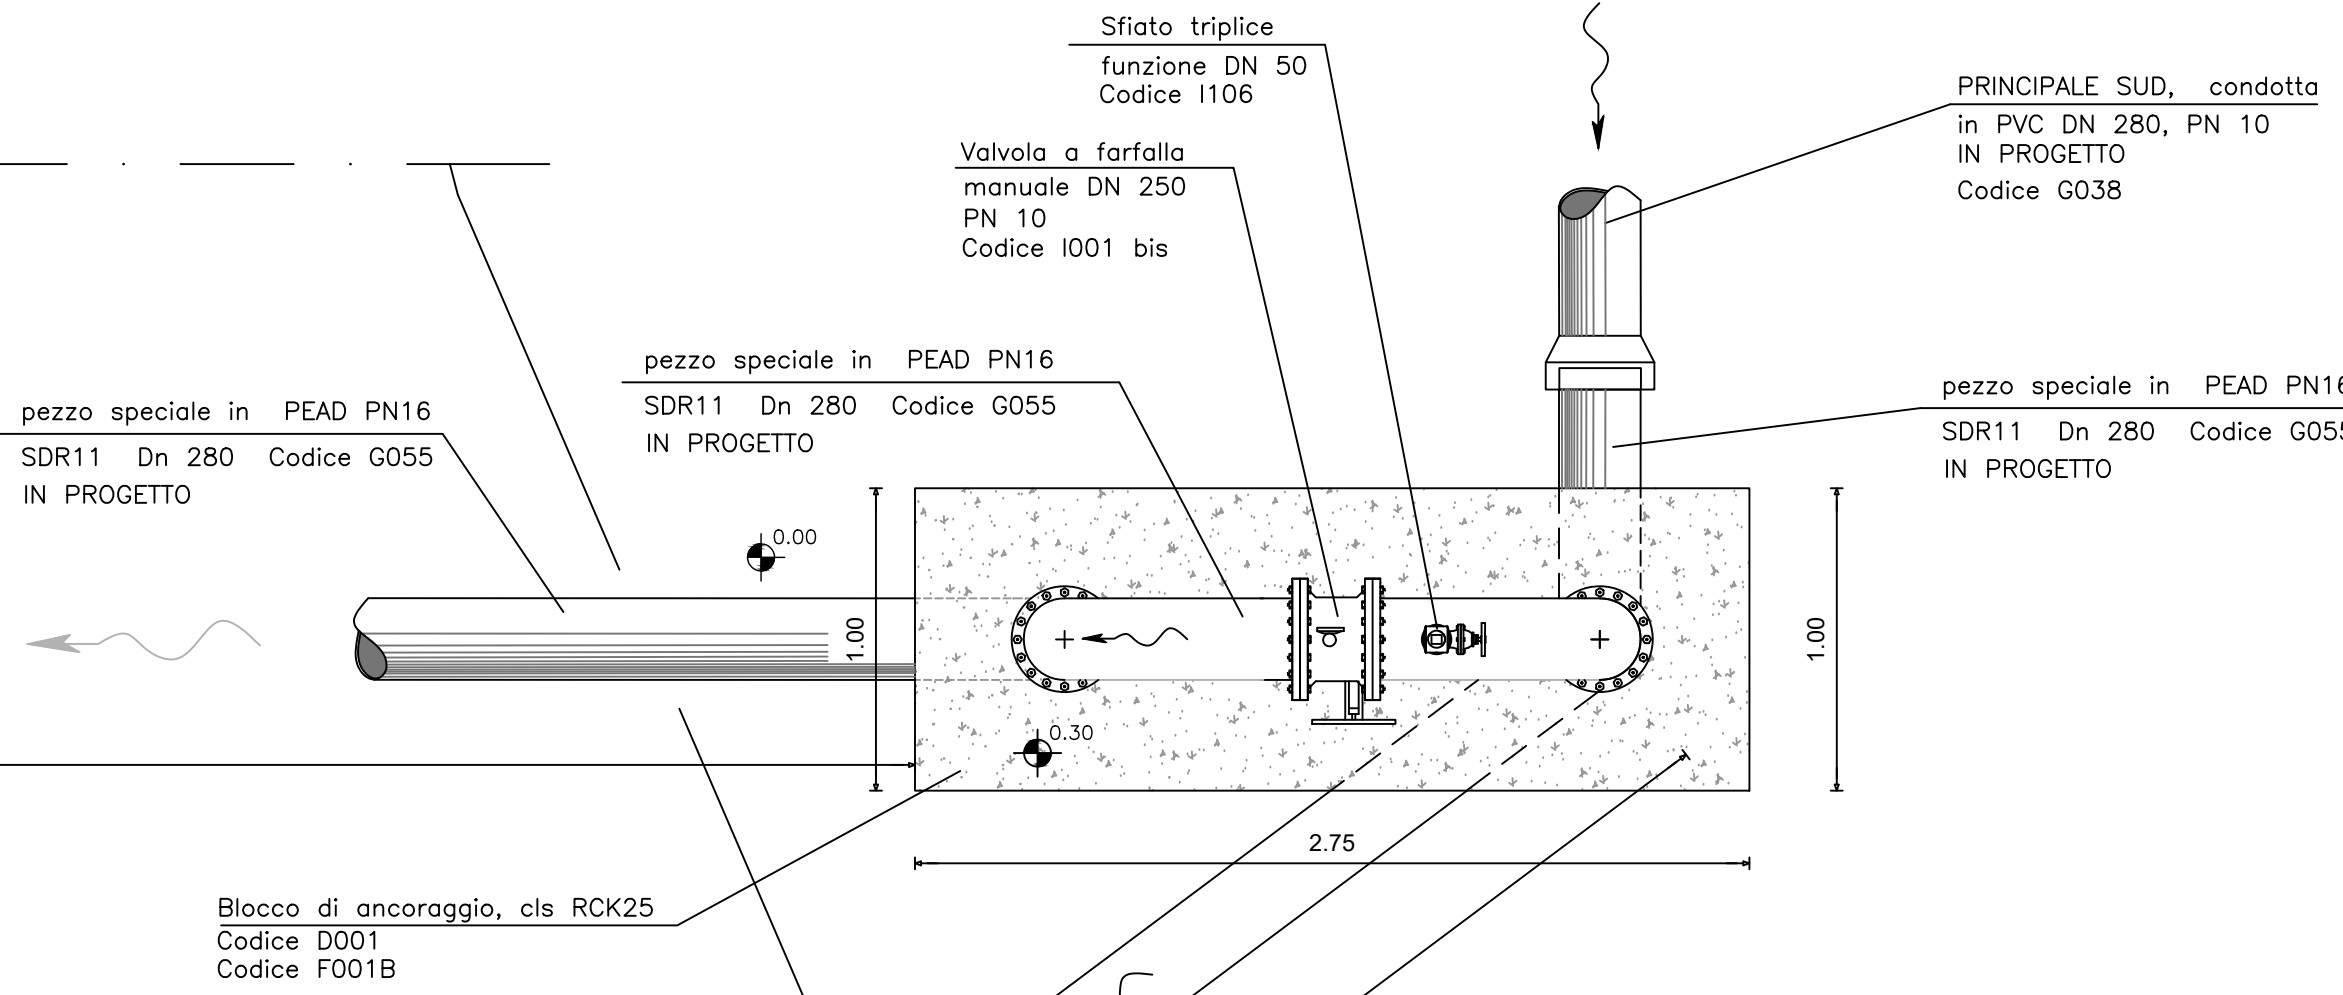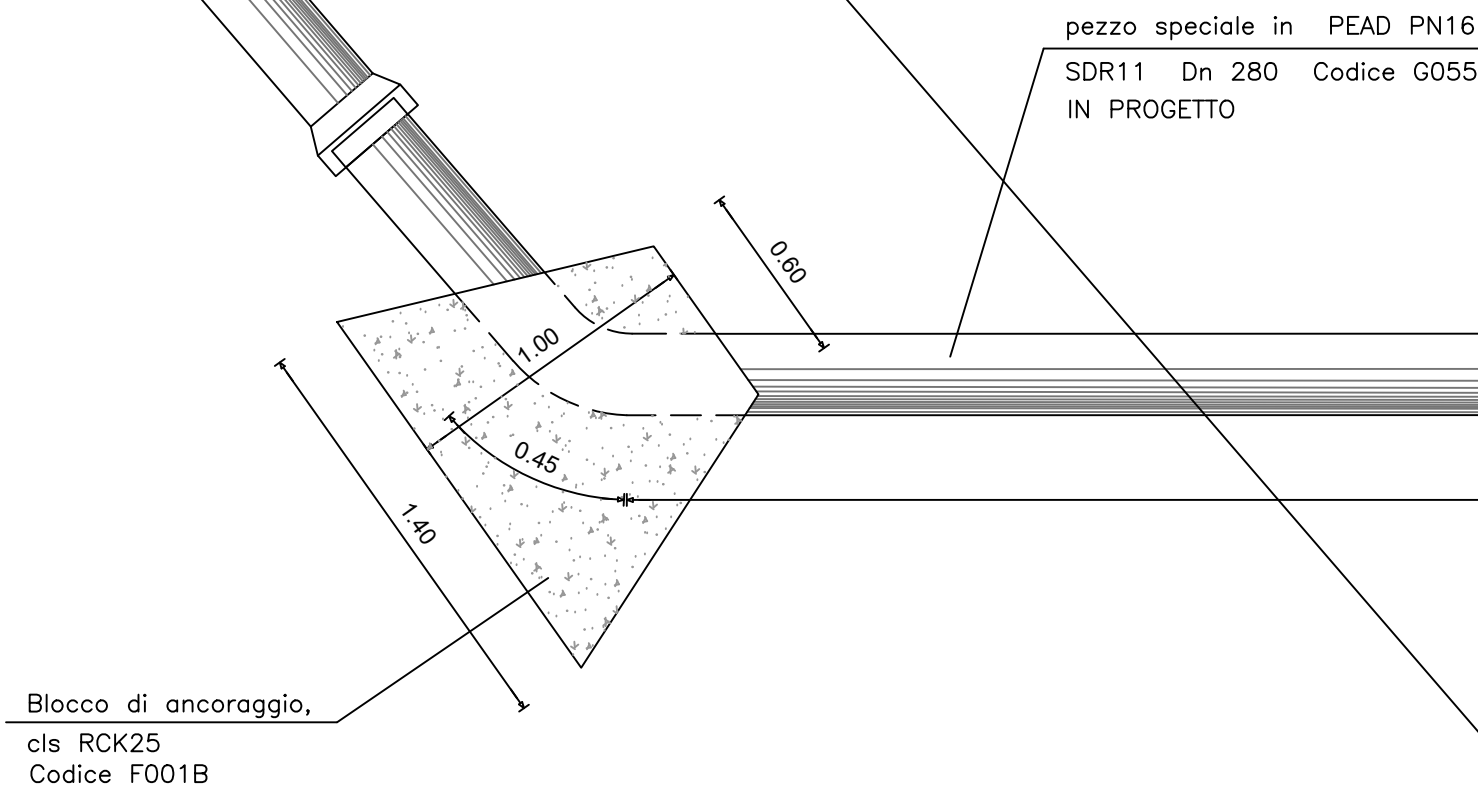

PRINCIPALE SUD,
pezzo speciale in
acciaio Dn 250
non oggetto di
rimozione.

pezzo speciale in PEAD PN16
SDR11 Dn 280 Codice G055
IN PROGETTO

Valvola a farfalla
manuale DN 250
PN 10
Codice I001 bis

Sfiato triplice
funzione DN 50
PN 10
Codice I106

Saracinesca cuneo
gommato DN 50
PN 10

pezzo speciale in PEAD PN16
SDR11 Dn 280 Codice G055
IN PROGETTO

PRINCIPALE SUD,
IN PROGETTO

SEZIONE TRASVERSALE

sc. 1:25

