



CONSORZIO DI BONIFICA DELL'ORISTANESE



CUP G54H17000650002 - CAT. P0917

FONDO DI SVILUPPO E COESIONE 2014 - 2020.

"Revisione Distretti Sassu 1 - 2 - 3 - 4 - 5 di Arborea.
Sostituzione di reti vetuste."

SCHEMA MANUFATTO DI SEZIONAMENTO ALI FISSE,
PARTICOLARE n. 1 - SECONDARIA DN 400.

All. B / 28

Scala 1:20

[illegible]

Data appr.

REV


Data

REV. 1

PARTICOLARE n. 1 - SECONDARIA DN 400


Scala 1:20

SEZIONE

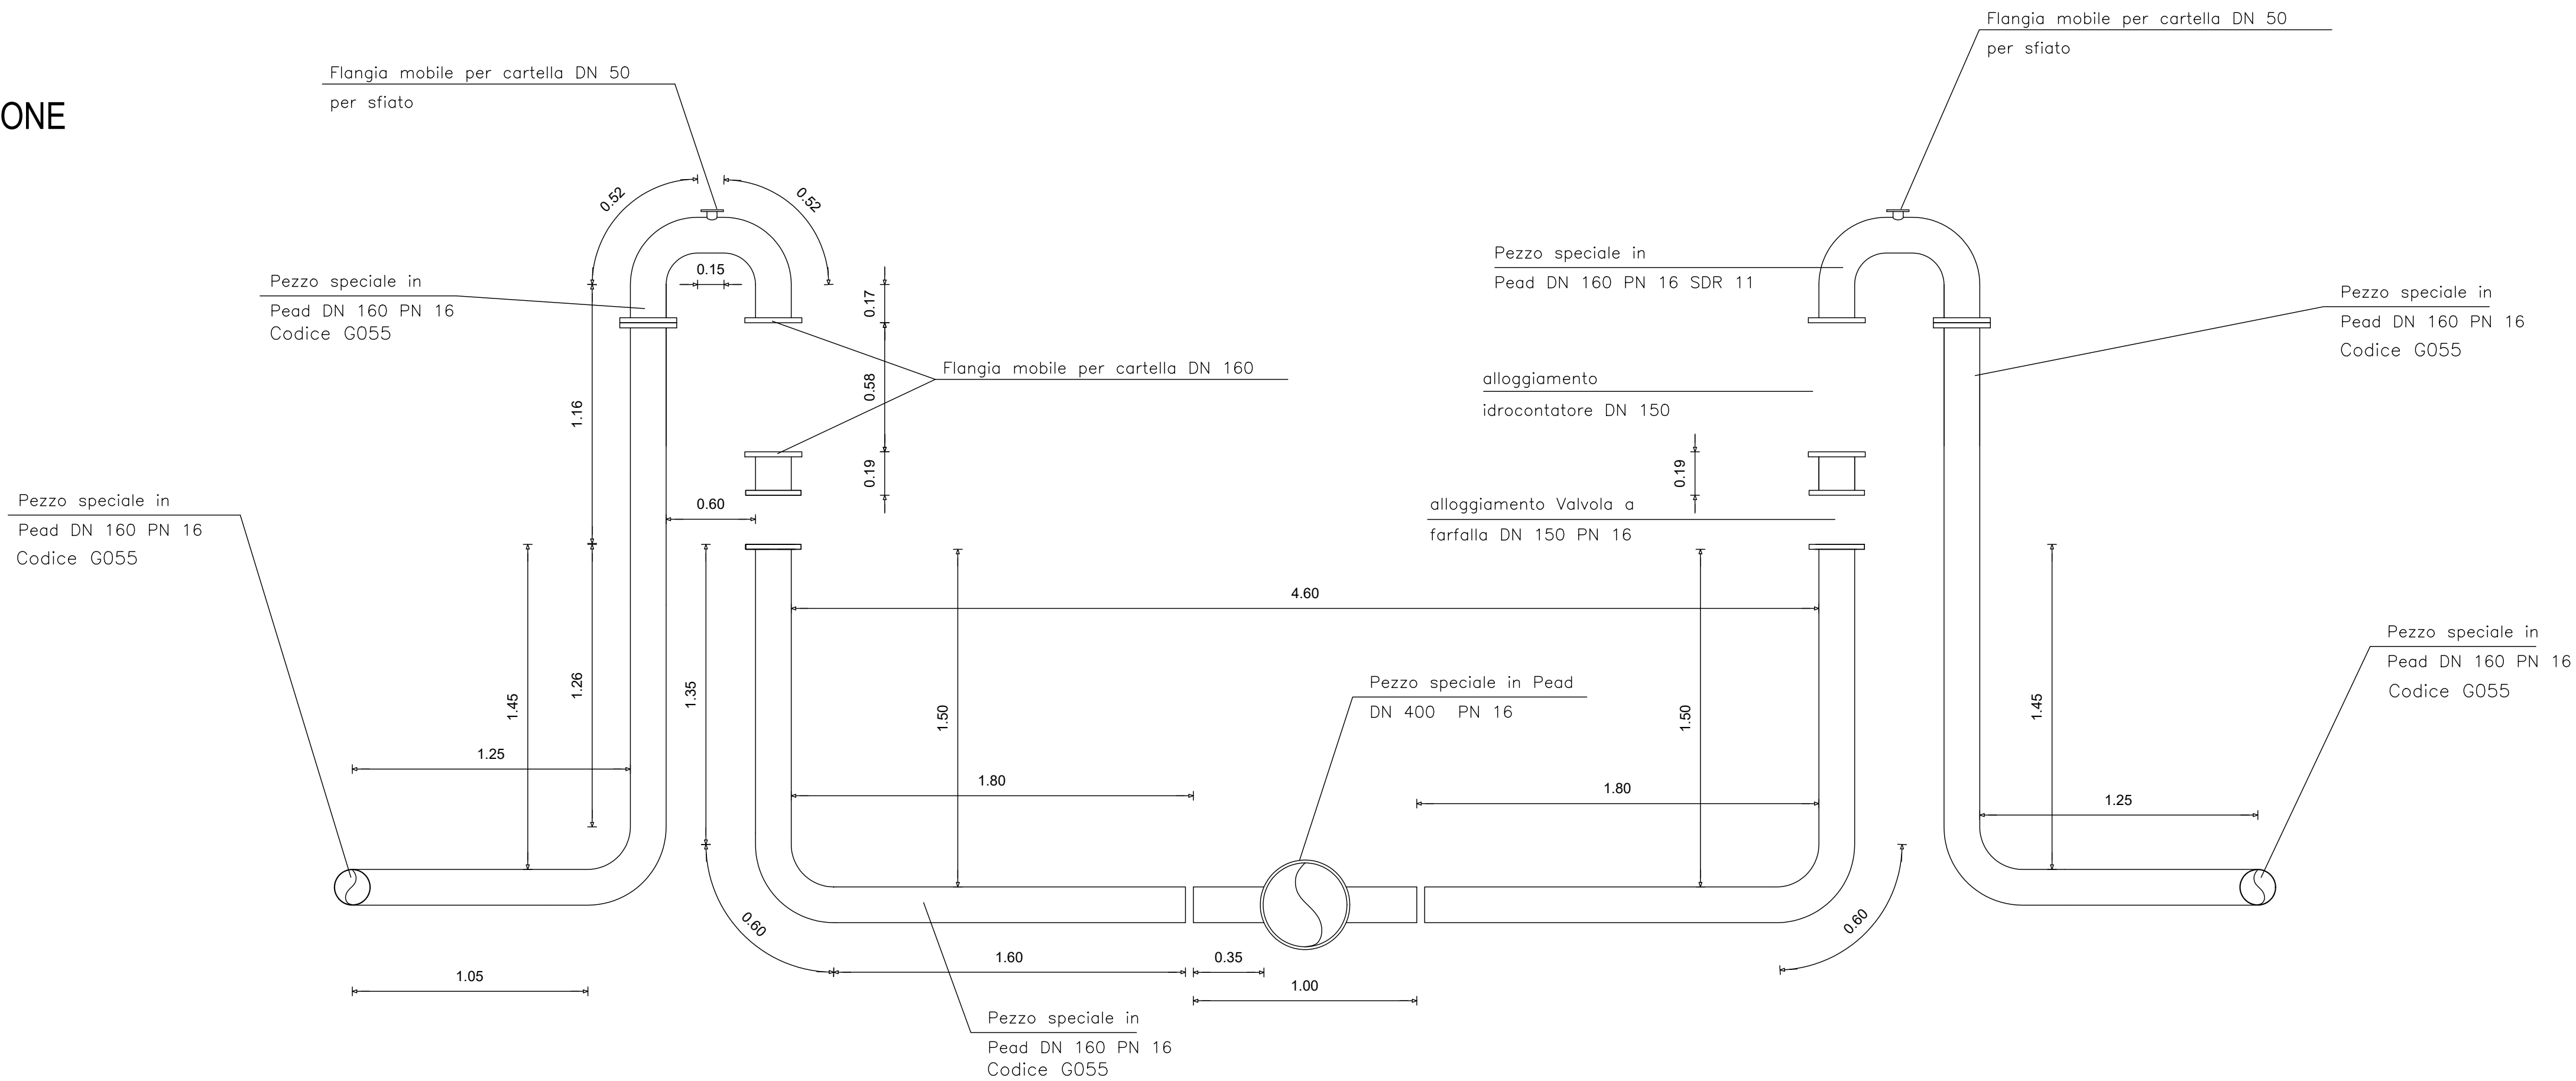

PIANTA

Pezzo speciale in
Pead DN 160 PN 16 SDR 11
Codice G055

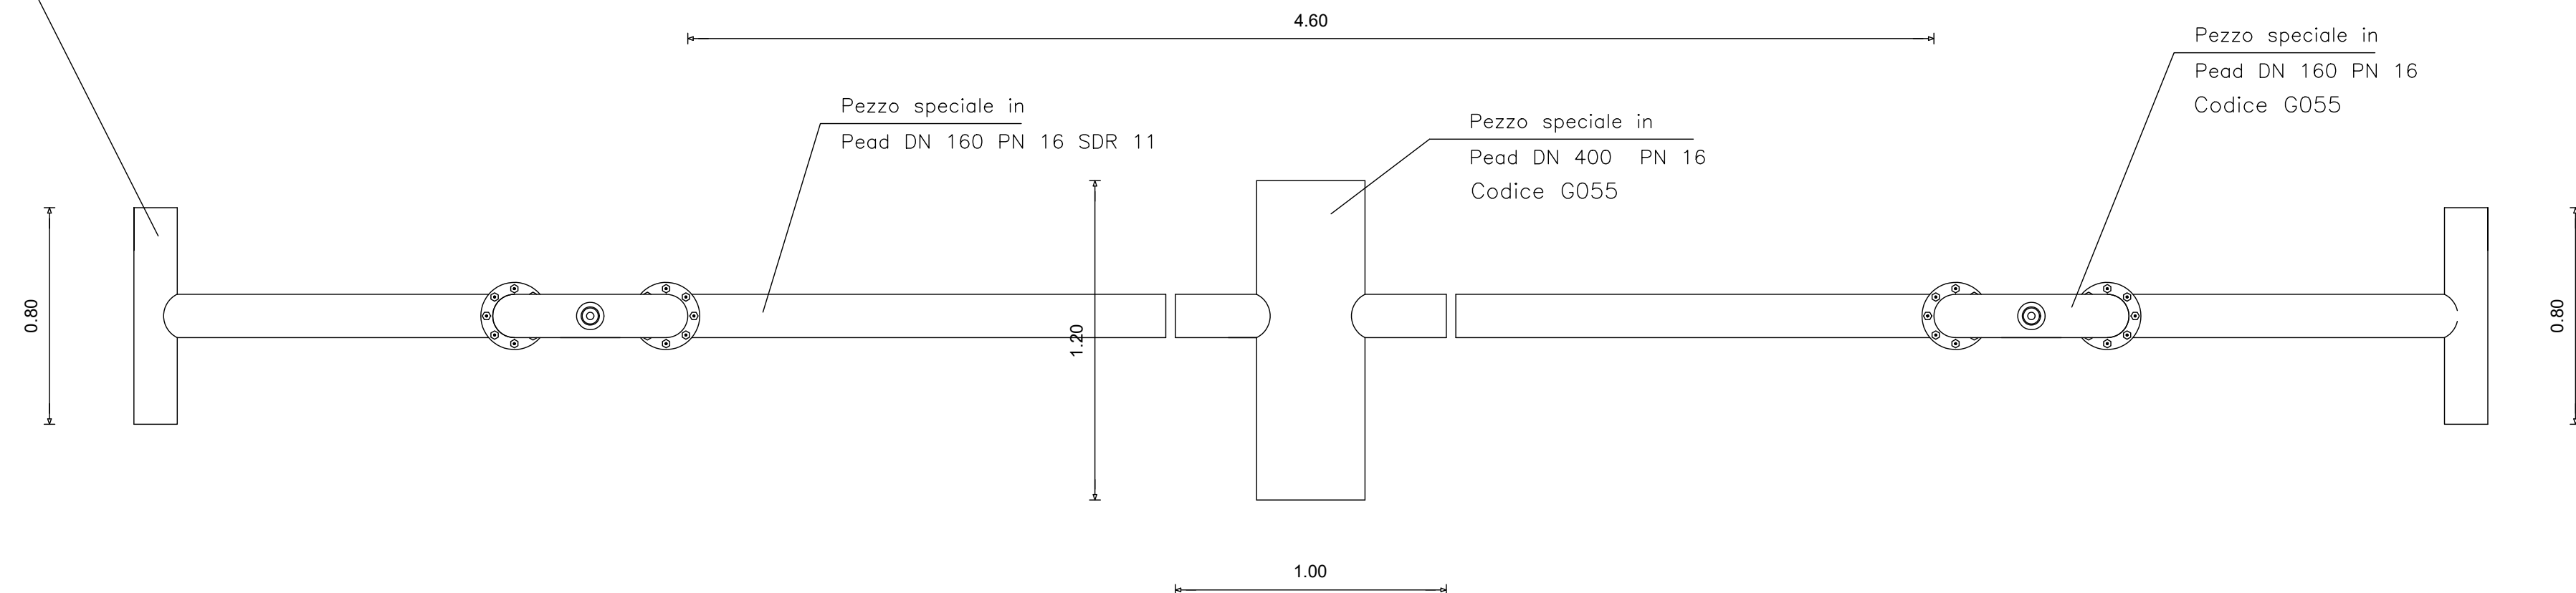

Num.Ord. TARIFFA	DESIGNAZIONE DEI LAVORI	DIMENSIONI				Quantità	IMPORTI	
		arug	lung.	larg.	H/peso		unitario	TOTALE
	R I P O R T O							
	<u>LAVORI A CORPO</u>							
	PARTICOLARE 1 (SpCat 1)							
1 / 1 G055	Fornitura, trasporto e posa in opera di pezzo speciale in PEAD PN16, SDR 11, per raccordi e collegamenti di qualsiasi forma e dimensione, come prese comiziali, ... PARTICOLARE n. 1 DN 400 *1,20*41,600 DN 160 *2*[0,35+1,60+0,60+1,35+0,19+0,17+0,52+0,15+0,52+1,16+1,26+0,60+1,05+0,80]*6,710 FLANGE MOBILI DN 160 *12*7,500 BULLONI *10*8,00*0,400 DN 50 SFIATI *2*0,15*0,670 FLANGIA MOBILE *2*2,500 BULLONI *2*4,00*0,230		1,20		41,600	49,92		
		2	10,32		6,710	138,49		
		12			7,500	90,00		
		10	8,00		0,400	32,00		
		2	0,15		0,670	0,20		
		2			2,500	5,00		
		2	4,00		0,230	1,84		
	SOMMANO kg					317,45		
	A R I P O R T A R E							

COMMITTENTE: Consorzio di Bonifica dell'Oristanese