



CUP G54H17000650002 - CAT. P0917

Sostituzione di reti vetuste."


Scala 1:20

V.il Resp. del procedimento
Dott. Ing. Giorgio Bravin


REV.	Data
REV. 1	

Scala 1:20

Pezzo speciale in
Pead DN 160 PN 16 SDR 11
Codice G055

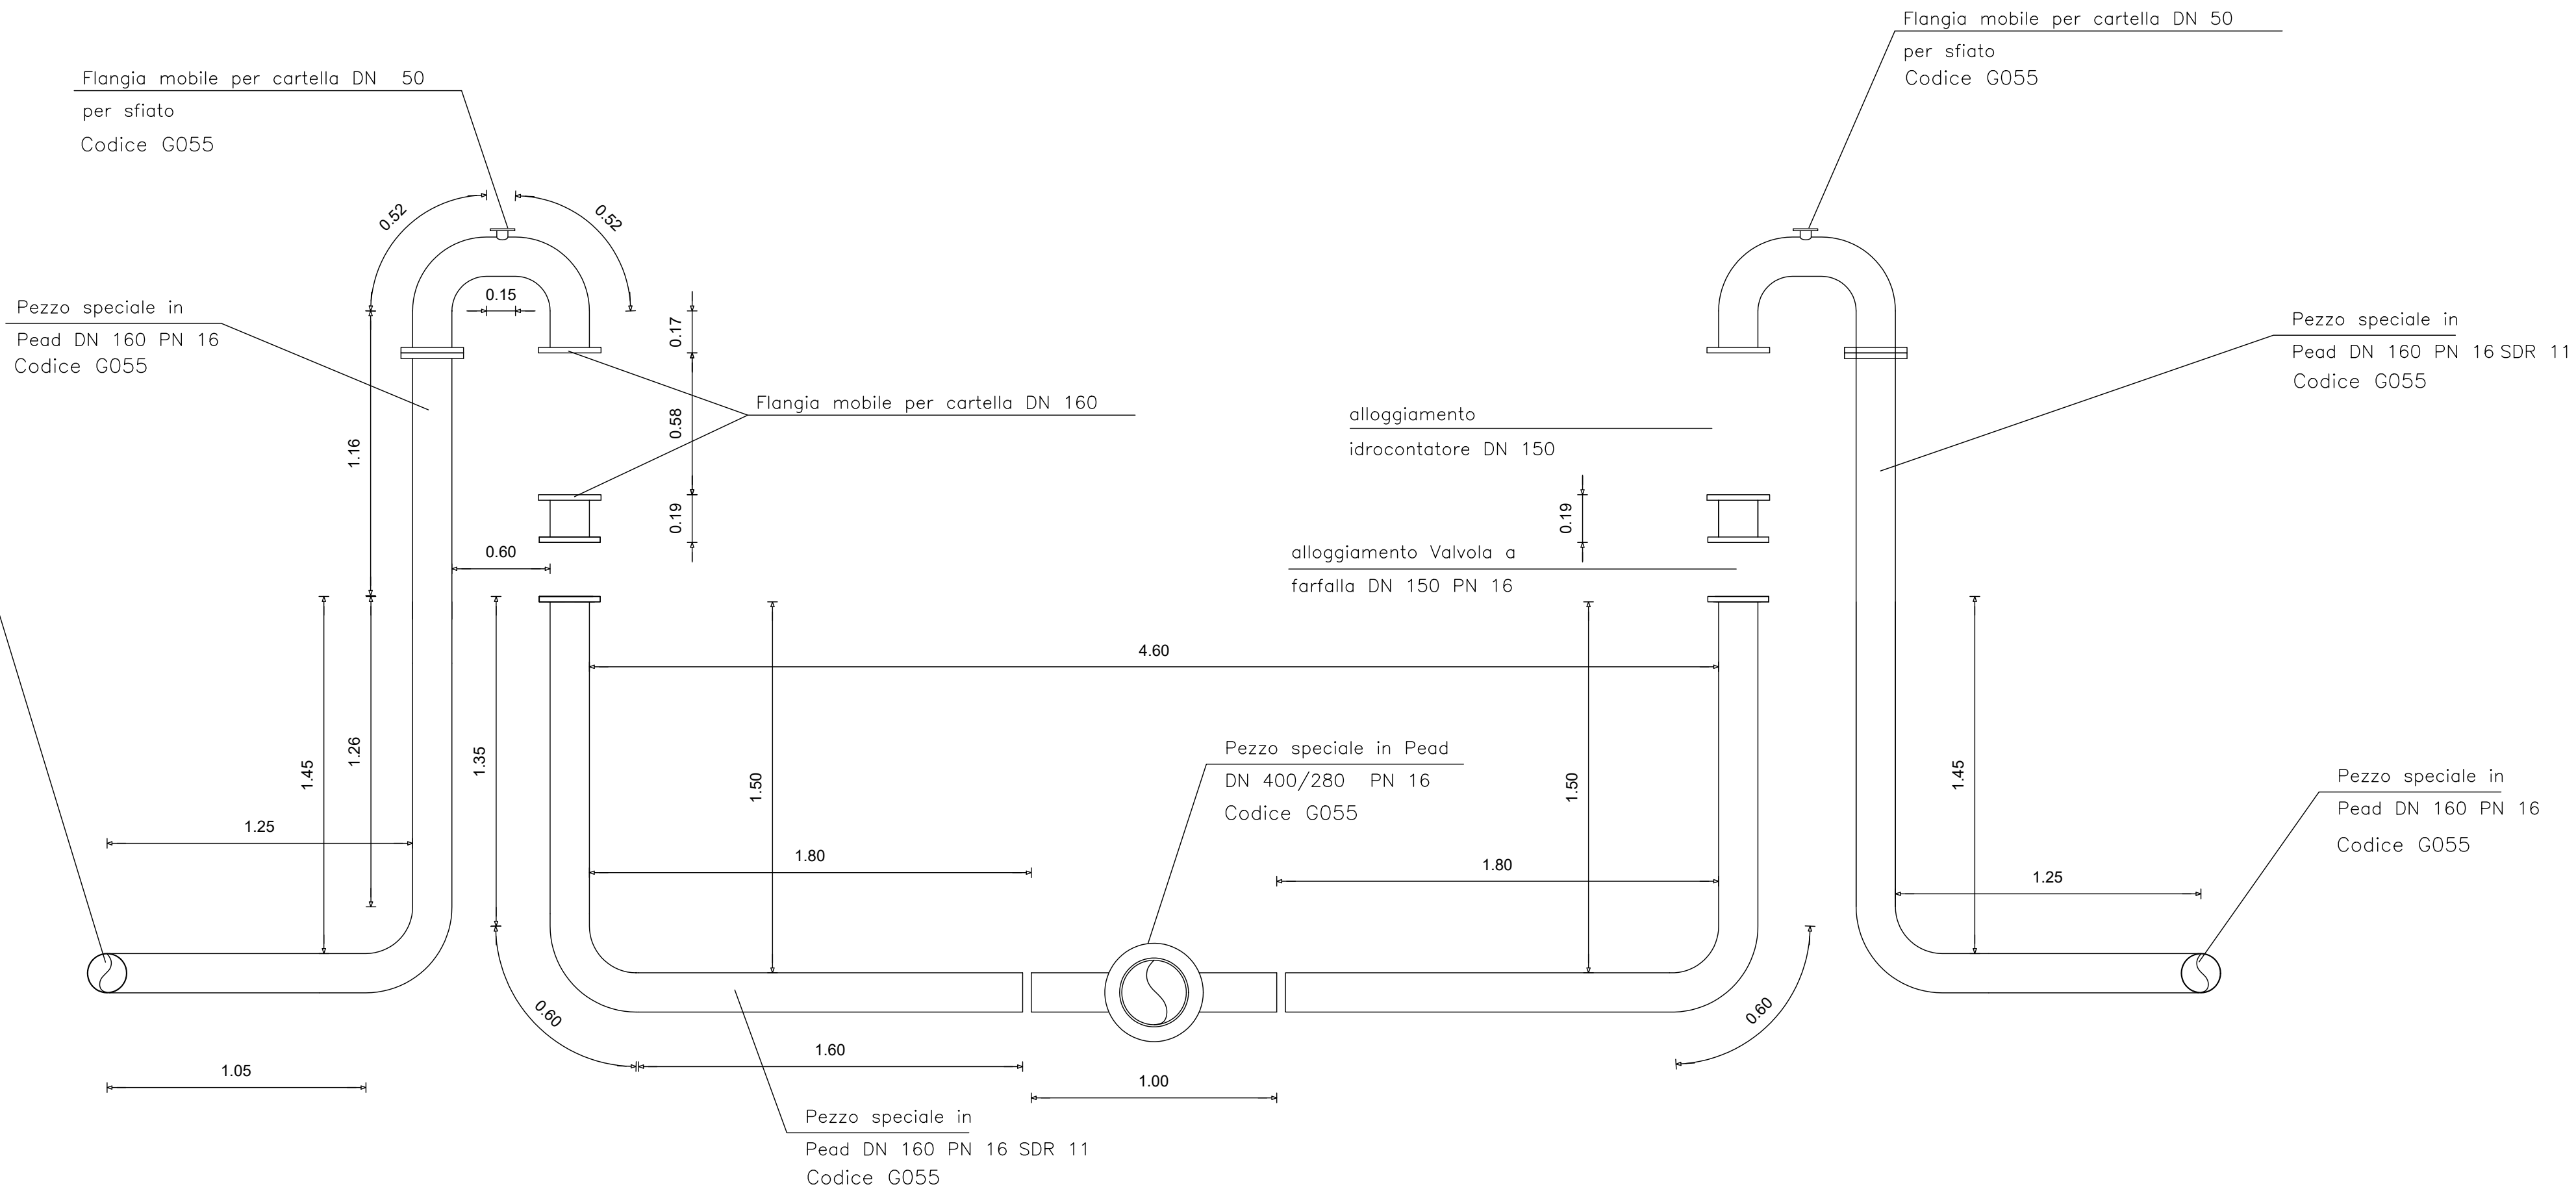

Pezzo speciale in
Pead DN 160 PN 16
Codice G055

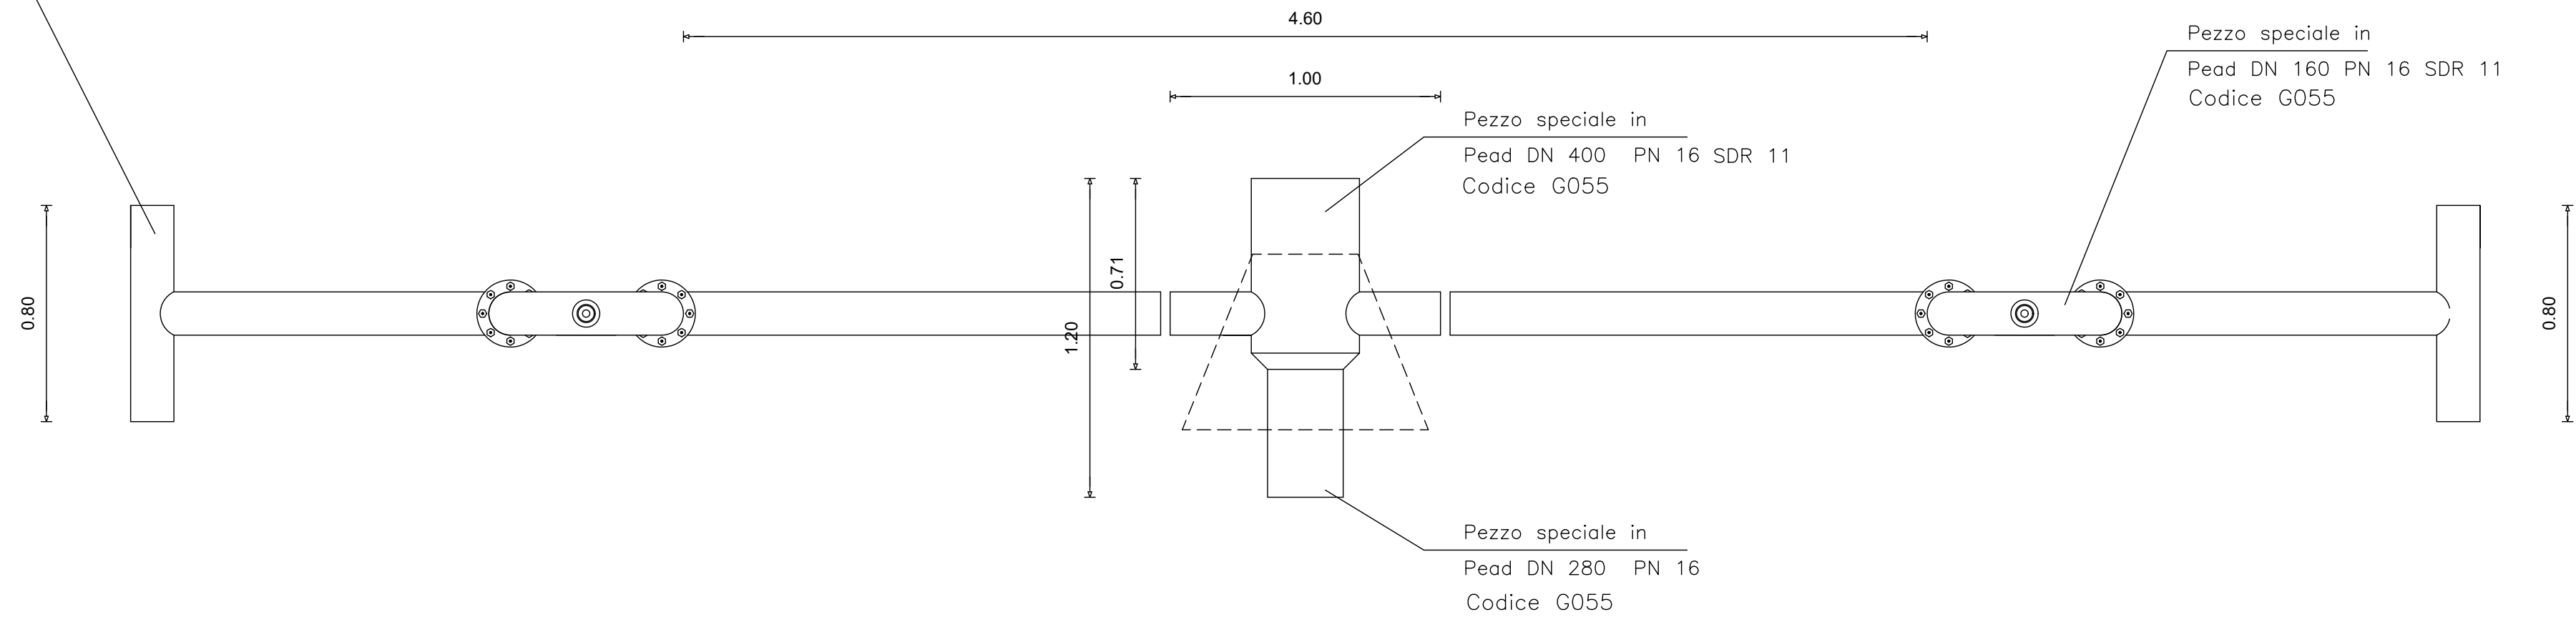

Num.Ord. TARIFFA	DESIGNAZIONE DEI LAVORI	DIMENSIONI				Quantità	IMPORTI	
		var.ug.	lung.	larg.	H/peso		unitario	TOTALE
	R I P O R T O							
2 / 2 G055	PARTICOLARE 2 (SpCat 2)							
	Fornitura, trasporto e posa in opera di pezzo speciale in PEAD PN16, SDR 11, per raccordi e collegamenti di qualsiasi forma e dimensione, come prese comiziali, ...							
	PARTICOLARE n. 2							
	DN 400 *0,71*41,600		0,71		41,600	29,54		
	DN 280 *0,49*20,400		0,49		20,400	10,00		
	DN 160 *2*[0,35+1,60+0,60+1,35+0,19+0,17+0,52+0,15+0,52+1,16+1,26+0,60+1,05+0,80]*6,710	2	10,32		6,710	138,49		
	FLANGE MOBILI DN 160 *12*7,500	12			7,500	90,00		
	BULLONI *10*8,00*0,400	10	8,00		0,400	32,00		
	DN 50 SFIATI *2*0,15*0,670	2	0,15		0,670	0,20		
	FLANGIA MOBILE *2*2,500	2			2,500	5,00		
	BULLONI *2*4,00*0,230	2	4,00		0,230	1,84		
	SOMMANO kg					307,07		
	A R I P O R T A R E							

COMMITTENTE: Consorzio di Bonifica dell'Oristanese