


PARTICOLARE n. 8, intermedio pettine

Scala 1:20

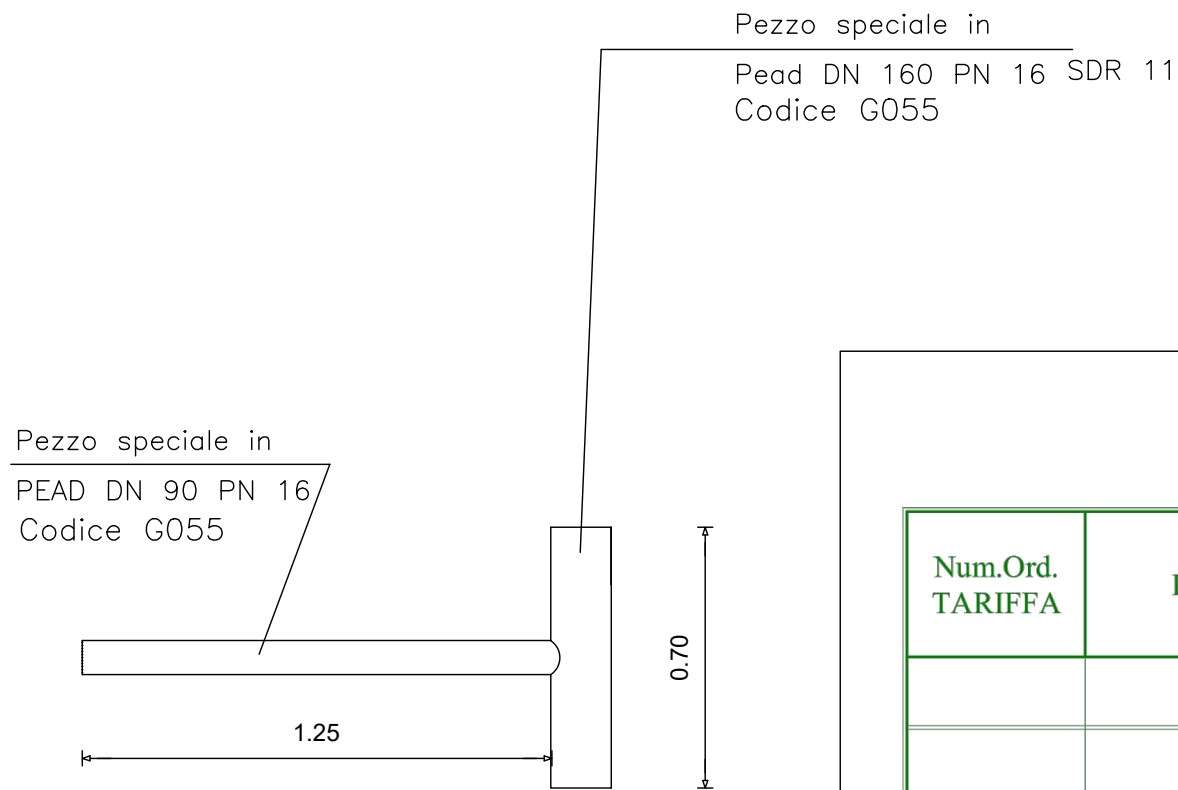


Num.Ord. TARIFFA	DESIGNAZIONE DEI LAVORI	DIMENSIONI				Quantità	IMPORTI	
		ar.ug.	lung.	larg.	H/peso		unitario	TOTALE
	R I P O R T O							
8 / 8 G055	PARTICOLARE 8 (SpCat 8) Fornitura, trasporto e posa in opera di pezzo speciale in PEAD PN16, SDR 11, per raccordi e collegamenti di qualsiasi forma e dimensione, come prese comiziali, ... PARTICOLARE n. 8 DN 160 *0,70*6,710 DN 90 *1,30*2,130		0,70 1,30		6,710 2,130	4,70 2,77		
	SOMMANO kg					7,47		
	A R I P O R T A R E							

COMMITTENTE: Consorzio di Bonifica dell'Oristanese

PARTICOLARE n. 9, testata pettine

Scala 1:20

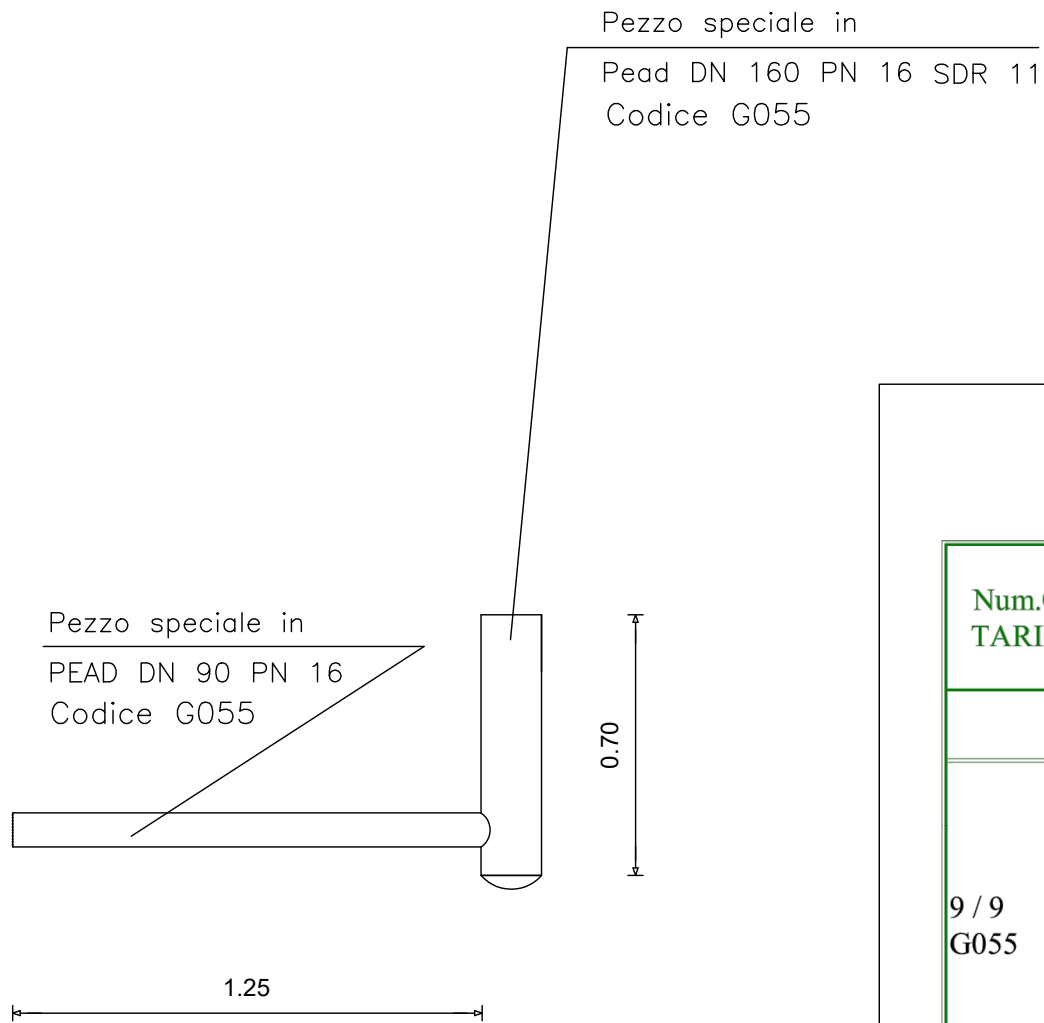


Num.Ord. TARIFFA	DESIGNAZIONE DEI LAVORI	DIMENSIONI				Quantità	IMPORTI	
		ar.ug.	lung.	larg.	H/peso		unitario	TOTALE
	R I P O R T O							
9 / 9 G055	PARTICOLARE 9 (SpCat 9) Fornitura, trasporto e posa in opera di pezzo speciale in PEAD PN16, SDR 11, per raccordi e collegamenti di qualsiasi forma e dimensione, come prese comiziali, ... PARTICOLARE n. 9 DN 160 *0,75*6,710 DN 90 *1,30*2,130		0,75 1,30		6,710 2,130	5,03 2,77		
	SOMMANO kg					7,80		
	A R I P O R T A R E							

COMMITTENTE: Consorzio di Bonifica dell'Oristanese

PARTICOLARE n. 10, intermedio derivazione

Scala 1:20

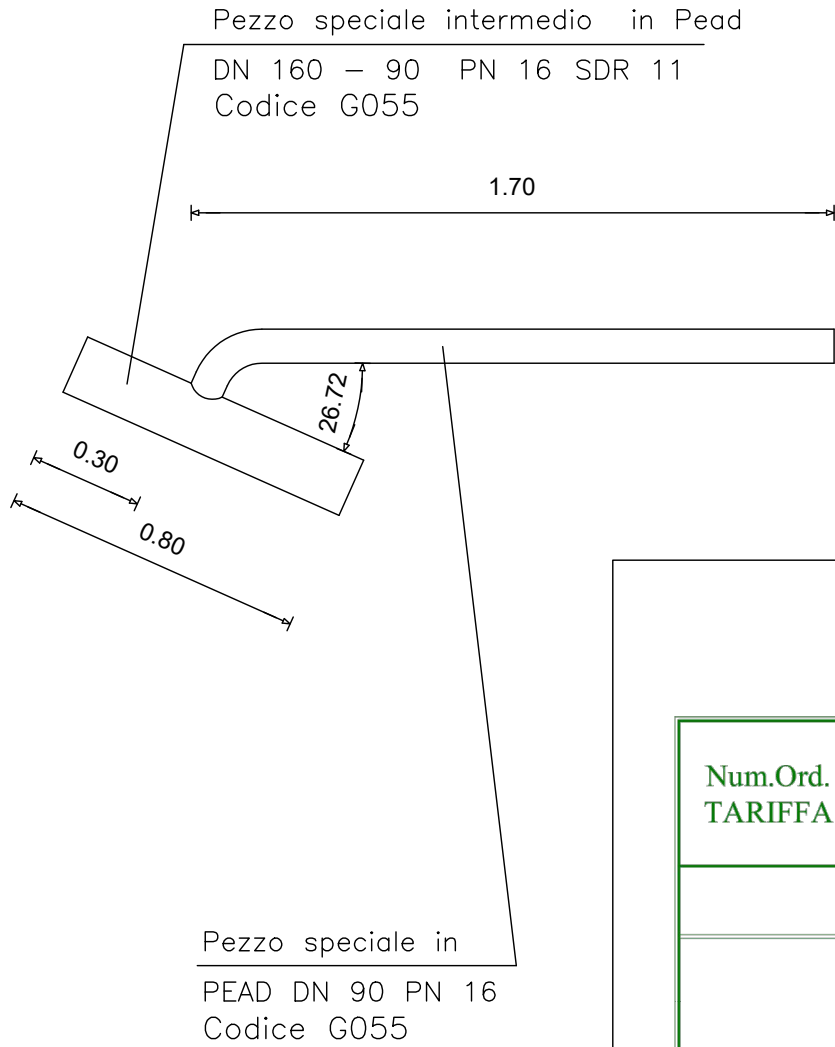


Num.Ord. TARIFFA	DESIGNAZIONE DEI LAVORI	DIMENSIONI				Quantità	IMPORTI	
		ar.ug.	lung.	larg.	H/peso		unitario	TOTALE
	R I P O R T O							
10 / 10 G055	PARTICOLARE 10 (SpCat 10) Fornitura, trasporto e posa in opera di pezzo speciale in PEAD PN16, SDR 11, per raccordi e collegamenti di qualsiasi forma e dimensione, come prese comiziali, ... PARTICOLARE n. 10 DN 160 *0,80*6,710 DN 90 *1,80*2,130		0,80 1,80		6,710 2,130	5,37 3,83		
	SOMMANO kg					9,20		
	A R I P O R T A R E							

COMMITTENTE: Consorzio di Bonifica dell'Oristanese

PARTICOLARE n. 11, testata derivazione

Scala 1:20

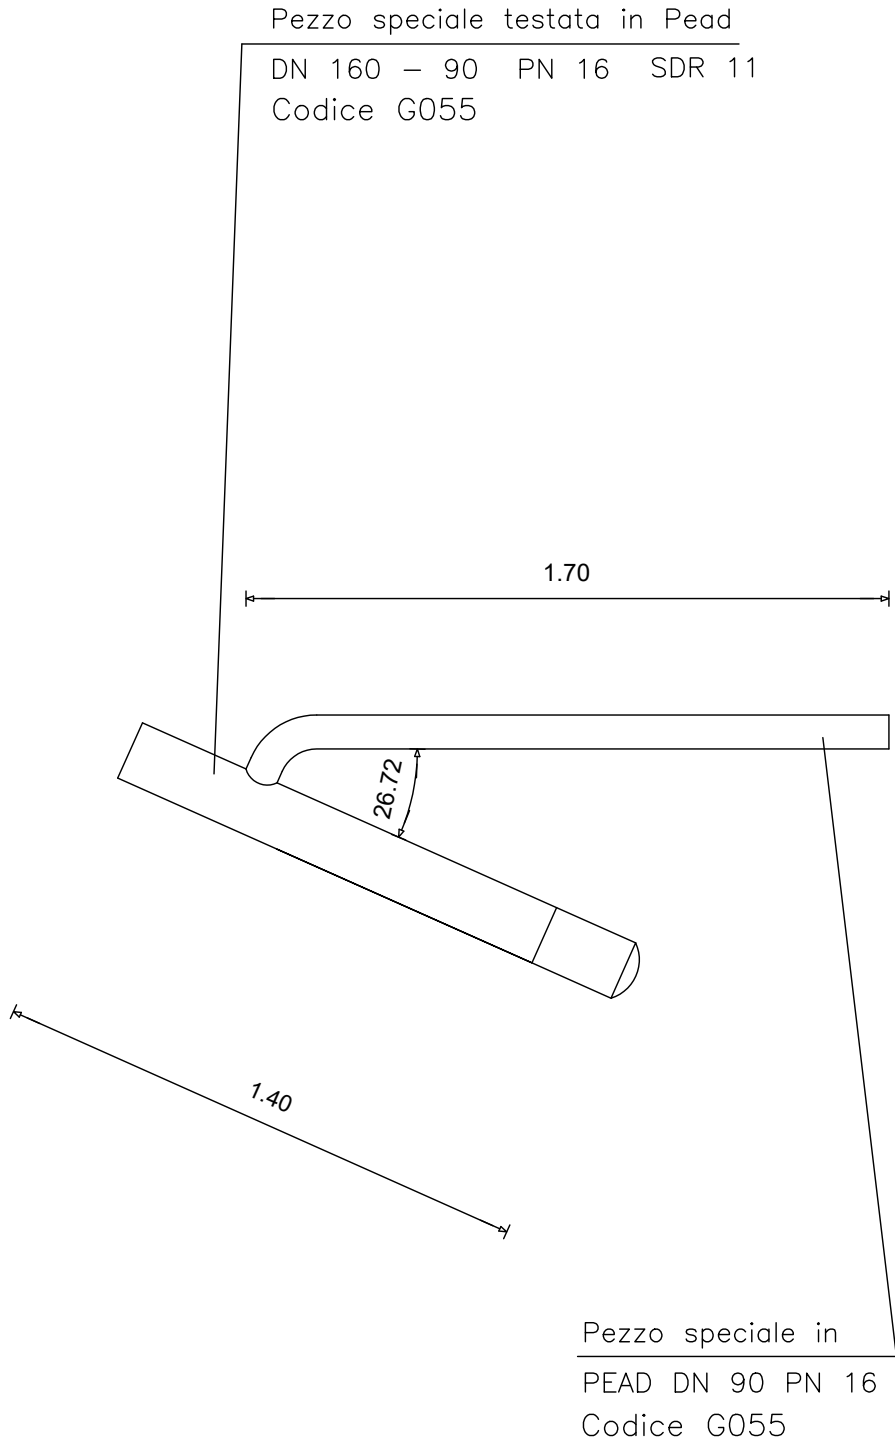

Num.Ord. TARIFFA	DESIGNAZIONE DEI LAVORI	DIMENSIONI				Quantità	IMPORTI	
		ar.ug.	lung.	larg.	H/peso		unitario	TOTALE
	R I P O R T O							
11 / 11 G055	PARTICOLARE 11 (SpCat 11) Fornitura, trasporto e posa in opera di pezzo speciale in PEAD PN16, SDR 11, per raccordi e collegamenti di qualsiasi forma e dimensione, come prese comiziali, ... PARTICOLARE n. 11 DN 160 *1,45*6,710 DN 90 *1,80*2,130		1,45 1,80		6,710 2,130	9,73 3,83		
	SOMMANO kg					13,56		
	Parziale LAVORI A CORPO euro							
	T O T A L E euro							
	A R I P O R T A R E							


COMMITTENTE: Consorzio di Bonifica dell'Oristanese



REGIONE AUTONOMA DE SARDEGNA
REGIONE AUTONOMA DELLA SARDEGNA



CONSORZIO DI BONIFICA DELL'ORISTANESE

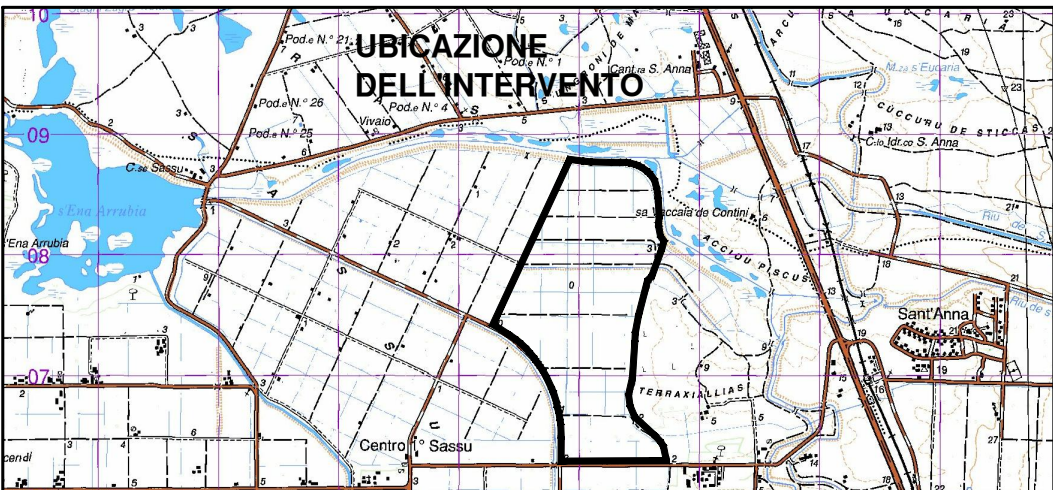

PROGETTO DEFINITIVO - ESECUTIVO

CUP G54H17000650002 - CAT. P0917

FONDO DI SVILUPPO E COESIONE 2014 - 2020.

"Revisione Distretti Sassu 1 - 2 - 3 - 4 - 5 di Arborea.
Sostituzione di reti vetuste."

PARTICOLARE n. 8, intermedio pettine, PARTICOLARE n. 9,
testata pettine, PARTICOLARE n. 10, intermedio derivazione,
PARTICOLARE n. 11, testata derivazione.

All. **B / 35**

Scala **1:20**

Data

Data appr.

REV. Data

REV. 1

Il progettista
Geom. Fanari Enzo

V.il Resp. del procedimento
Dott. Ing. Giorgio Bravin