
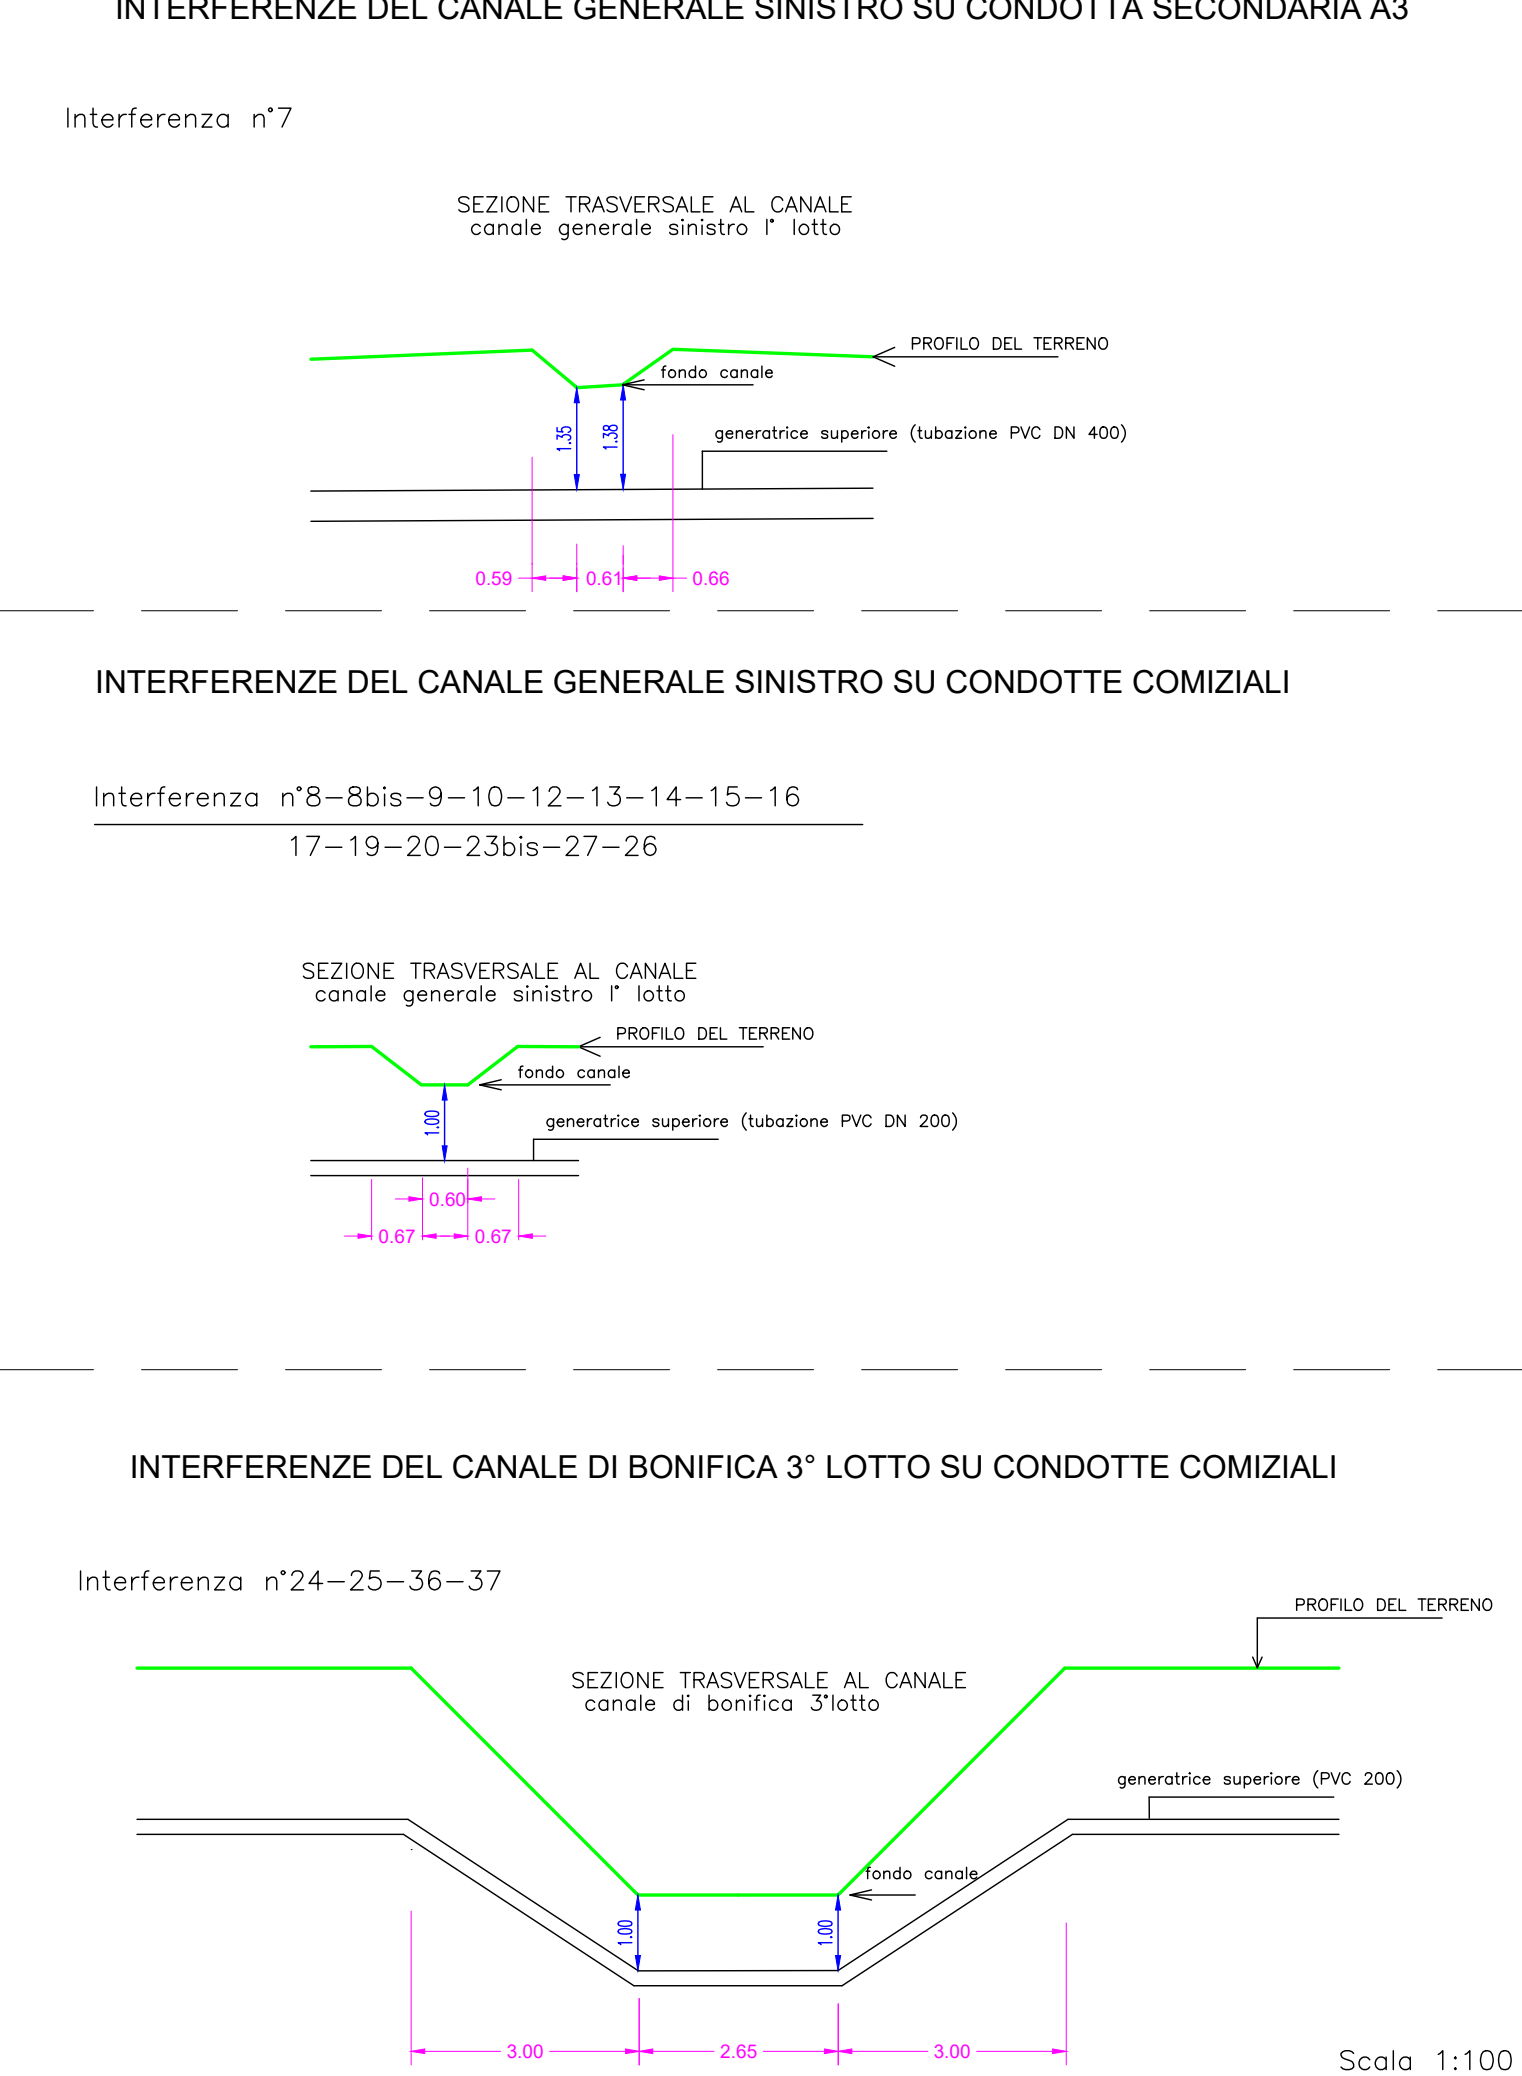
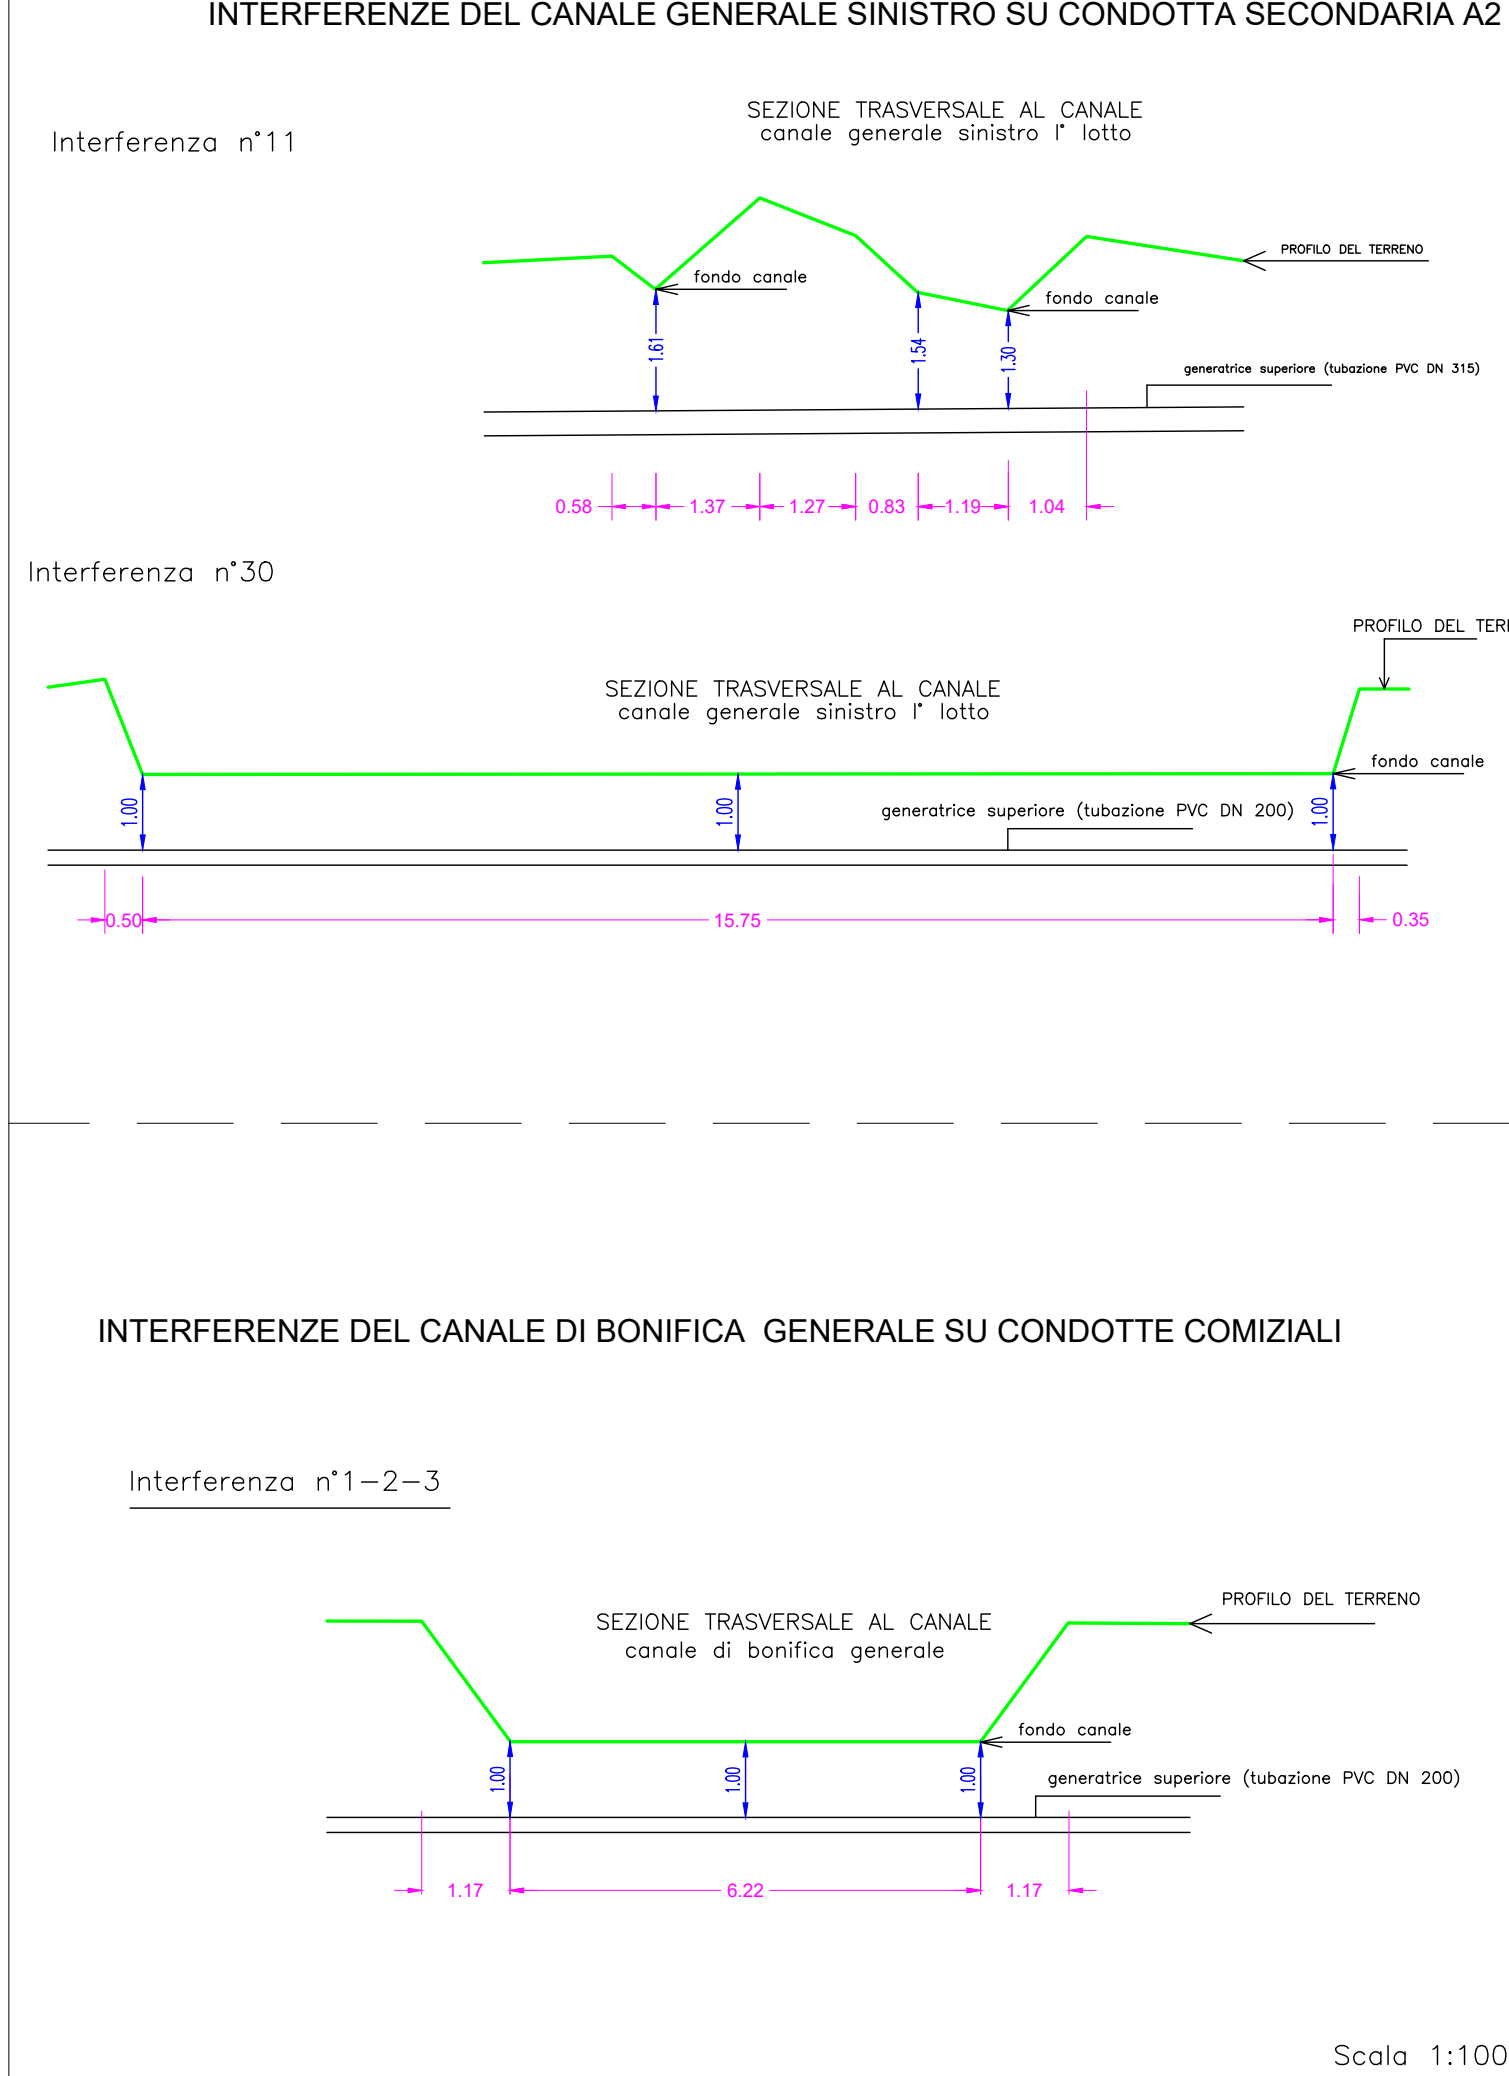


attraversamento con condotte comiziali	
interferenza 1	attraversamento subalveo
interferenza 2	attraversamento subalveo
interferenza 3	attraversamento subalveo
interferenza 8	attraversamento subalveo
interferenza 8bis	attraversamento subalveo
interferenza 9	attraversamento subalveo
interferenza 10	attraversamento subalveo
interferenza 12	attraversamento subalveo
interferenza 13	attraversamento subalveo
interferenza 14	attraversamento subalveo
interferenza 15	attraversamento subalveo
interferenza 16	attraversamento subalveo
interferenza 17	attraversamento subalveo
interferenza 19	attraversamento subalveo
interferenza 20	attraversamento subalveo
interferenza 23bis	attraversamento subalveo
interferenza 24	attraversamento subalveo
interferenza 25	attraversamento subalveo
interferenza 26	attraversamento subalveo
interferenza 27	attraversamento subalveo
interferenza 28	attraversamento subalveo
interferenza 29	attraversamento subalveo
interferenza 31	attraversamento subalveo
interferenza 32	attraversamento subalveo
interferenza 33	attraversamento subalveo
interferenza 35	attraversamento subalveo
interferenza 36	attraversamento subalveo
interferenza 37	attraversamento subalveo

attraversamento con condotte principali e secondarie	
interferenza 4	attraversamento subalveo
interferenza 5	attraversamento subalveo
interferenza 6	attraversamento subalveo
interferenza 7	attraversamento subalveo
interferenza 11	attraversamento subalveo
interferenza 18	attraversamento subalveo
interferenza 21	attraversamento subalveo
interferenza 21bis	attraversamento subalveo
interferenza 22	attraversamento subalveo
interferenza 23	attraversamento subalveo
interferenza 30	attraversamento subalveo
interferenza 34	attraversamento subalveo
interferenza 34bis	attraversamento subalveo

attraversamento con condotta secondaria	
interferenza 23	attraversamento pensile

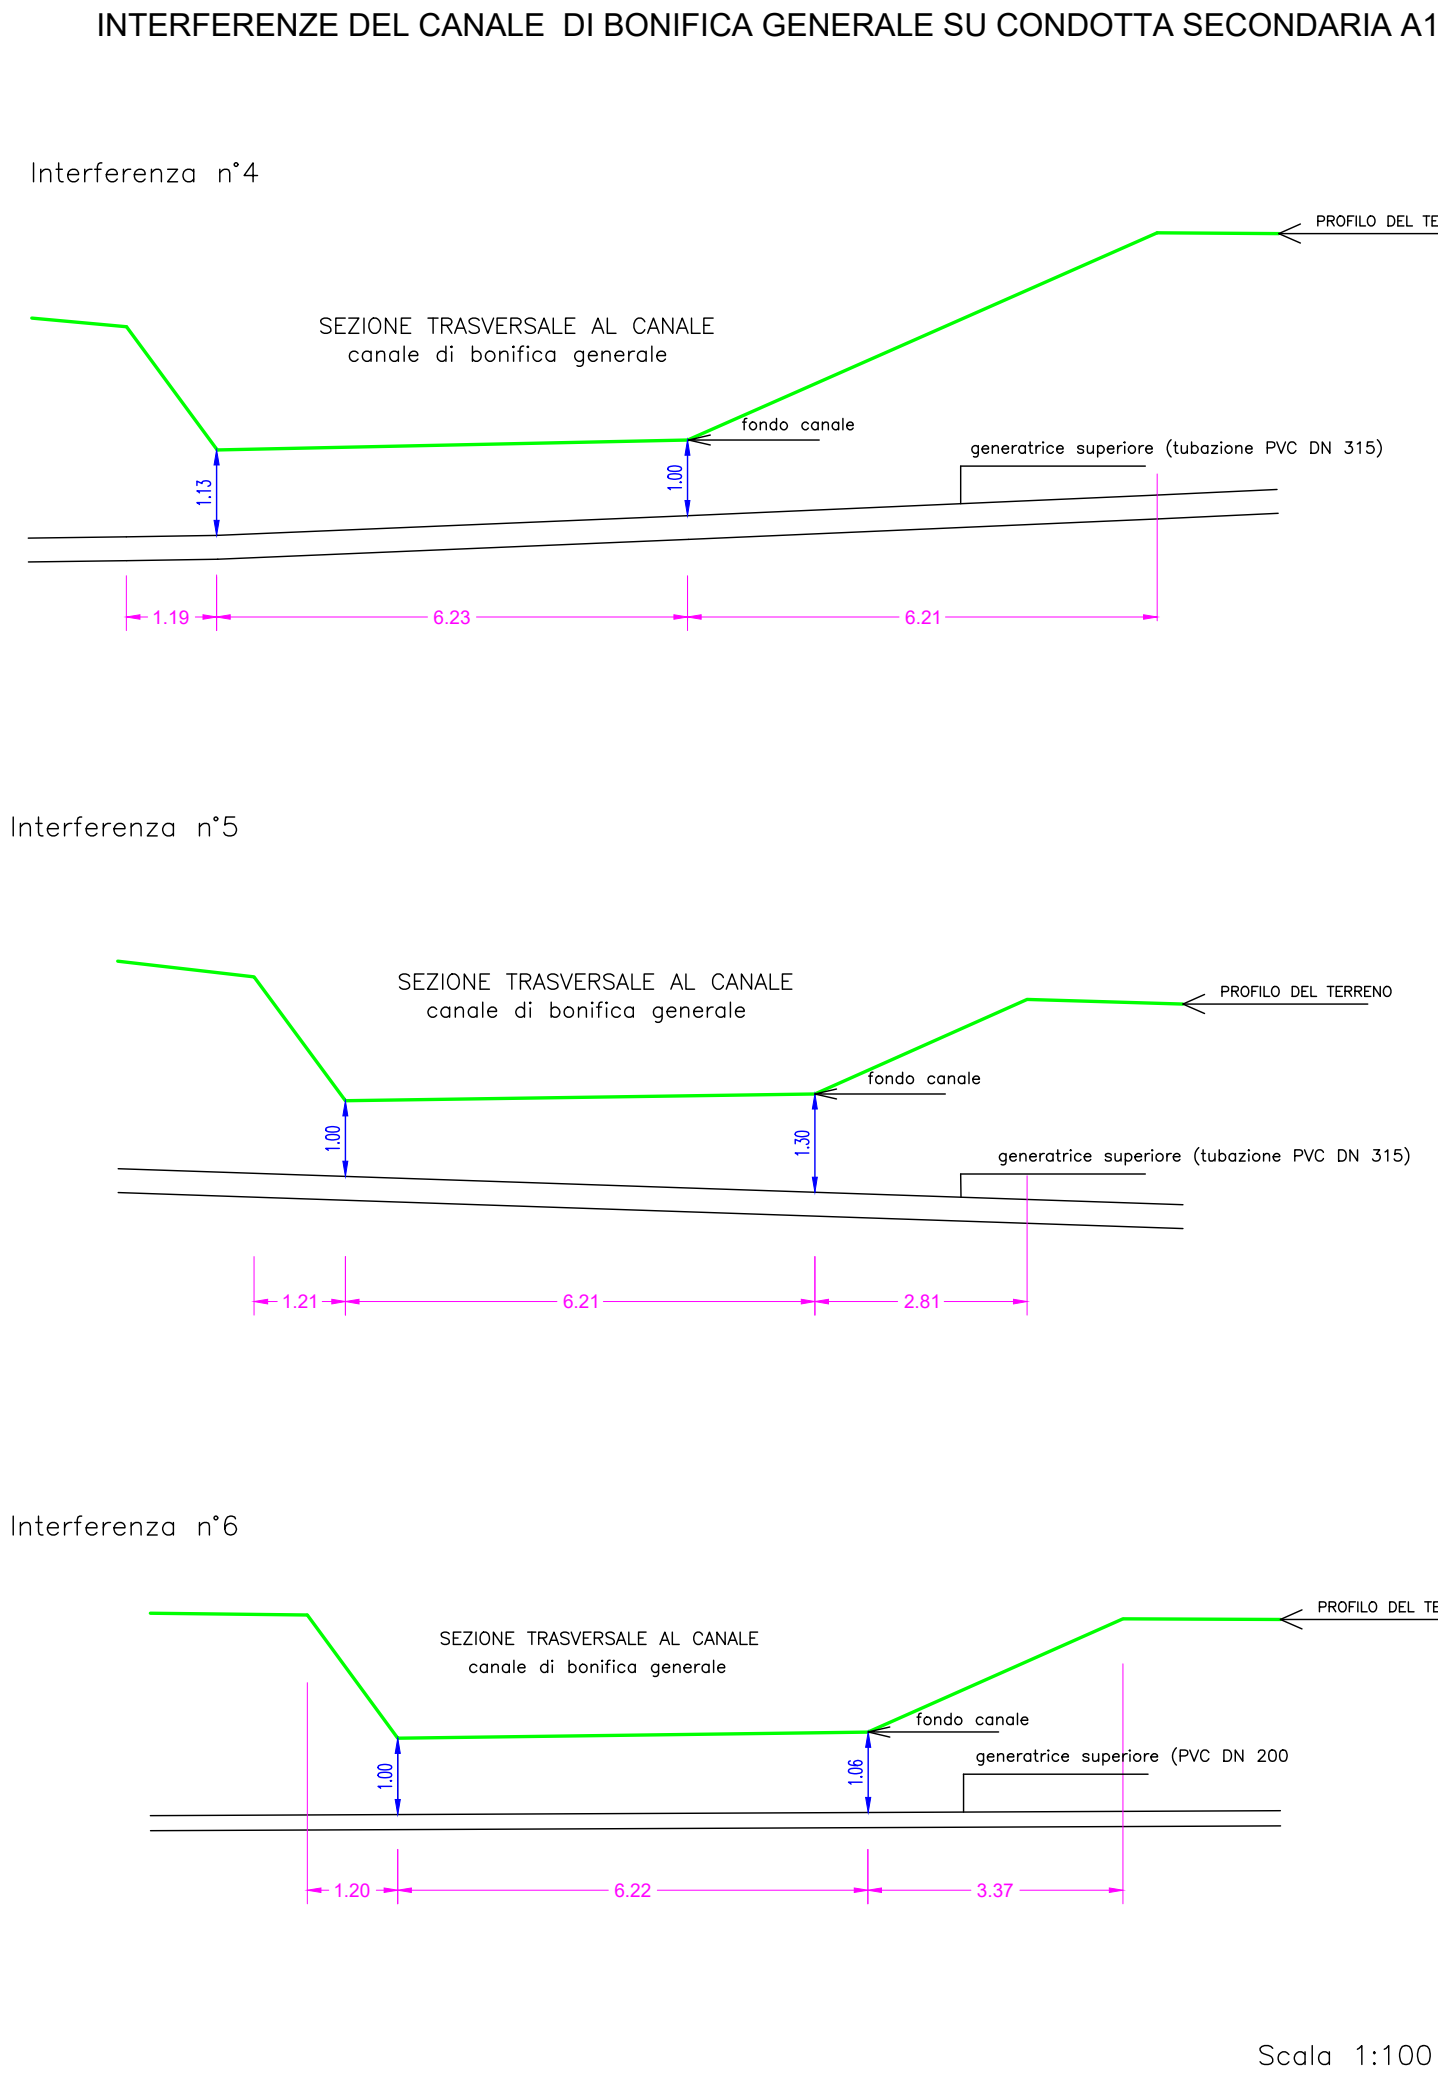

MINISTERO DELLE POLITICHE AGRICOLE ALIMENTARI E FORESTALI

CBOR CONSORZIO DI BONIFICA DELL'ORISTANESE ORISTANO



Riordino irriguo del distretto di Zinnigas, Lorissa e Pauli Bingias sud con sostituzione delle canalette a pelo libero in rete tubata

PROGETTO DEFINITIVO

cup P0117

Elaborato

INTERFERENZE RETICOLO IDROGRAFICO SEZIONI TRASVERSALI ATTRAVERSAMENTI

COLLABORATORI	
Geologia e geotecnica	GEOSARDYNIA geol. Antonello Piredda
V.I.A.	GEOSTUDI geol. Fausto Pani
Doc. di Valutazione Archeologia Preventiva	Archeol. Valentina Chergia
Impianti elettrici ed elettromeccanici	Ing. Andrea Murranca
Piano utilizzo delle terre	Geol. Stefano Sanna

PROGETTISTA	RESPONSABILE DEL PROCEDIMENTO
Ing. Giorgio Bravin	Ing. Giorgio Bravin

All. **1.8.2**

Data	Gennaio 2021
Revisioni	

