


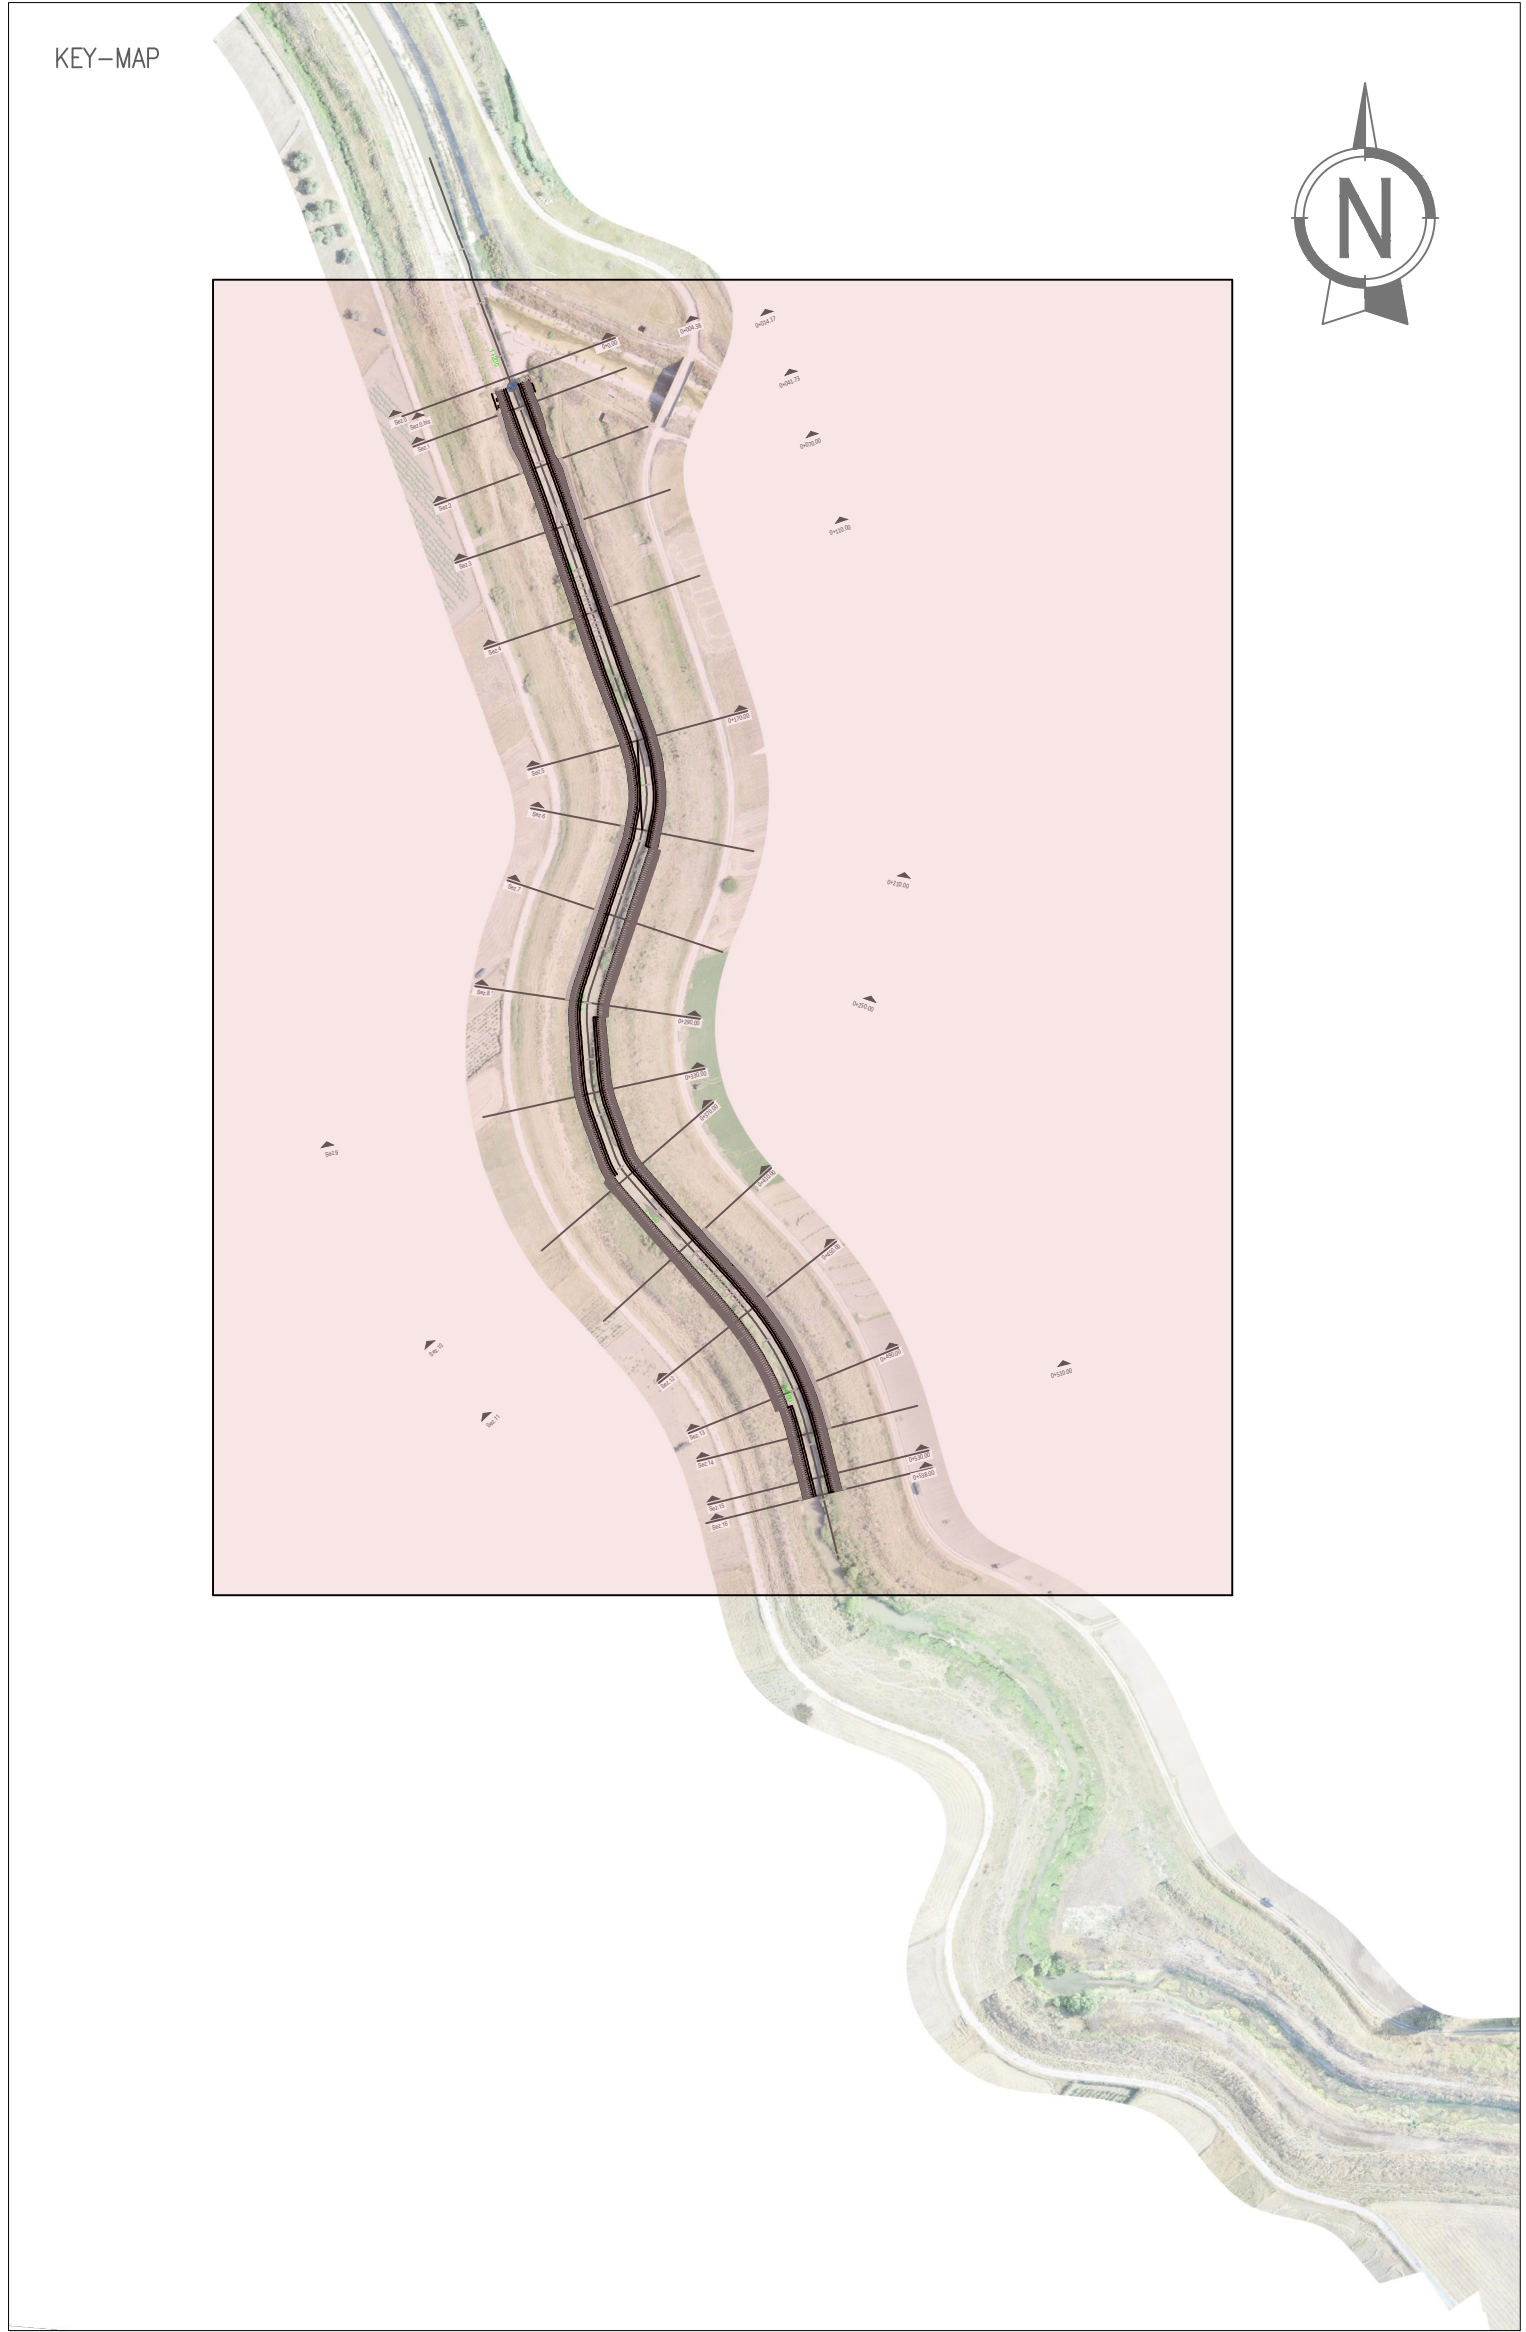

CONSORZIO DI BONIFICA DELL'ORISTANESE Via Cagliari n. 170 - Oristano				
COMPLETAMENTO DEGLI INTERVENTI DI RIMODELLAZIONE E STABILIZZAZIONE DELL'ALVEO DELLE SPONDE DEL RIO MOGORO (NEL TRONCO INTERMEDIO),RICALIBRATURA DELLA SEZIONE E ADEGUAMENTO DELLE ARGINATURE				
C.A.T. P0920	C.U.P.: G55H2000080002	C.I.G.:		
PROGETTO DEFINITIVO				
Progettista Ing. Gian Luca Zuddas		Responsabile del Procedimento Dott. Ing. Giorgio Bravin		
Collaboratore Dott.ssa Ing. Eleonora Trudu		Il Consorzio di Bonifica dell'Oristanese Il Presidente Dott. Carlo Corrias		
Titolo		Allegato		
Planimetria di progetto		3		
Rev.	Data	Nome file	Redattore	Verificatore
00	13/10/22	12219002smpgnet	Ing. G. Zuddas	Ing. M. Sanna
ISTITUTO GIORDANO Ufficio Tecnico Consorzio certificato ISO 9001:2015 n. 3278 - scadenza 18/06/2023				