SEZIONE TIPO 1 – RIPROFILATURA D'ALVEO E RIVESTIMENTO IN MATERASSI SU SPONDE FLUVIALI
SCALA 1:50

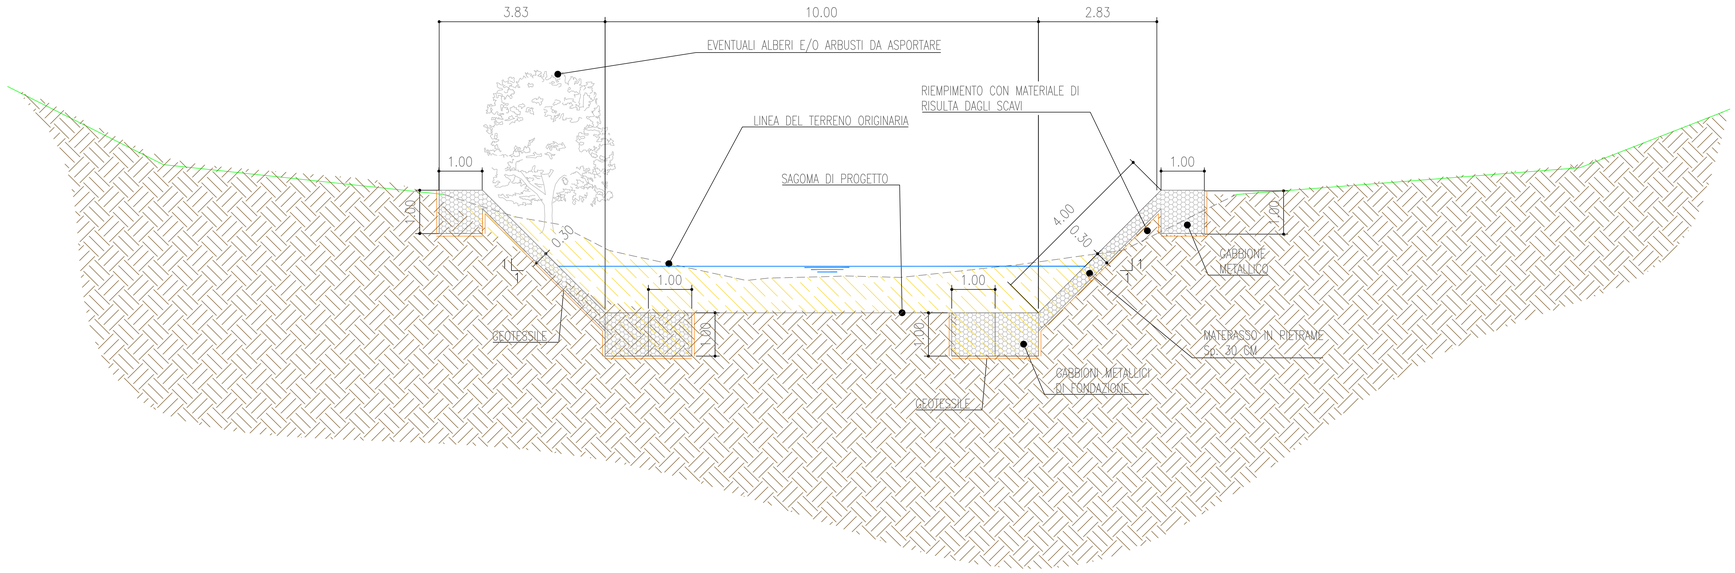

SEZIONE TIPO 2 – RIPROFILATURA D'ALVEO E RIVESTIMENTO IN MATERASSI SU SPONDE FLUVIALI
SCALA 1:50

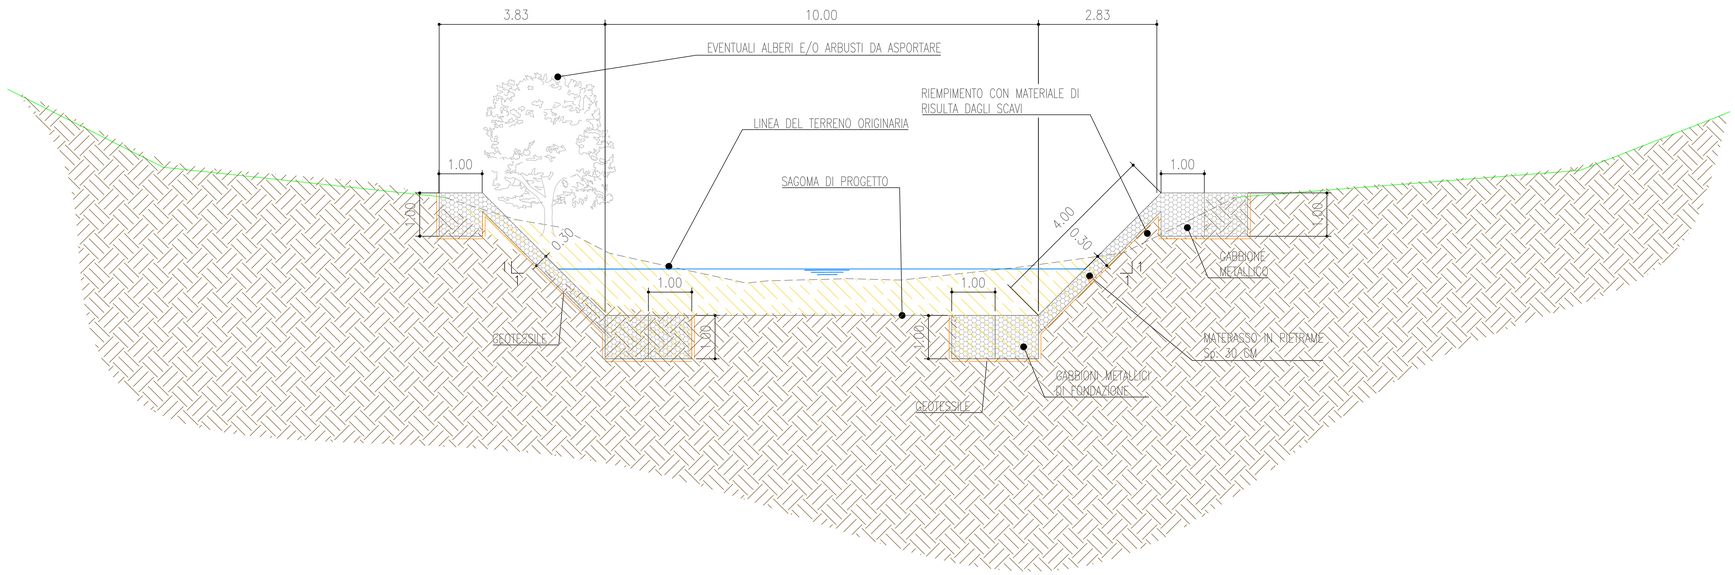

CONSORZIO DI BONIFICA DELL'ORISTANESE
Via Cagliari n. 170 - Oristano

COMPLETAMENTO DEGLI INTERVENTI DI RIMODELLAZIONE E STABILIZZAZIONE DELL'ALVEO DELLE SPONDE DEL RIO MOGORO (NEL TRONCO INTERMEDIO),RICALIBRATURA DELLA SEZIONE E ADEGUAMENTO DELLE ARGINATURE

C.A.T. P0920	C.U.P.: G55H20000080002	C.I.G.: .....

PROGETTO DEFINITIVO

Progettista
Ing. Gian Luca Zuddas

Collaboratore
Dott.ssa Ing. Eleonora Trudu

Responsabile del Procedimento
Dott. Ing. Giorgio Bravin

Il Consorzio di Bonifica dell'Oristanese
Il Presidente
Dott. Carlo Corrias

Titolo	Allegato
Sezioni tipologiche - Tav. 1/2	5.1

Rev.	Data	Nome file	Redattore	Verificatore
00	13/10/22	1227P0920seztipo1di2ET	Ing. G. Zuddas	Ing. M. Sanna

ISTITUTO GIORDANO Ufficio Tecnico Consortile certificato ISO 9001:2015 n. 3278 - scadenza 18/06/2023