


CONFLUENZA
INIZIO TRATTO RIVESTITO IN CLS

INIZIO INTERVENTO

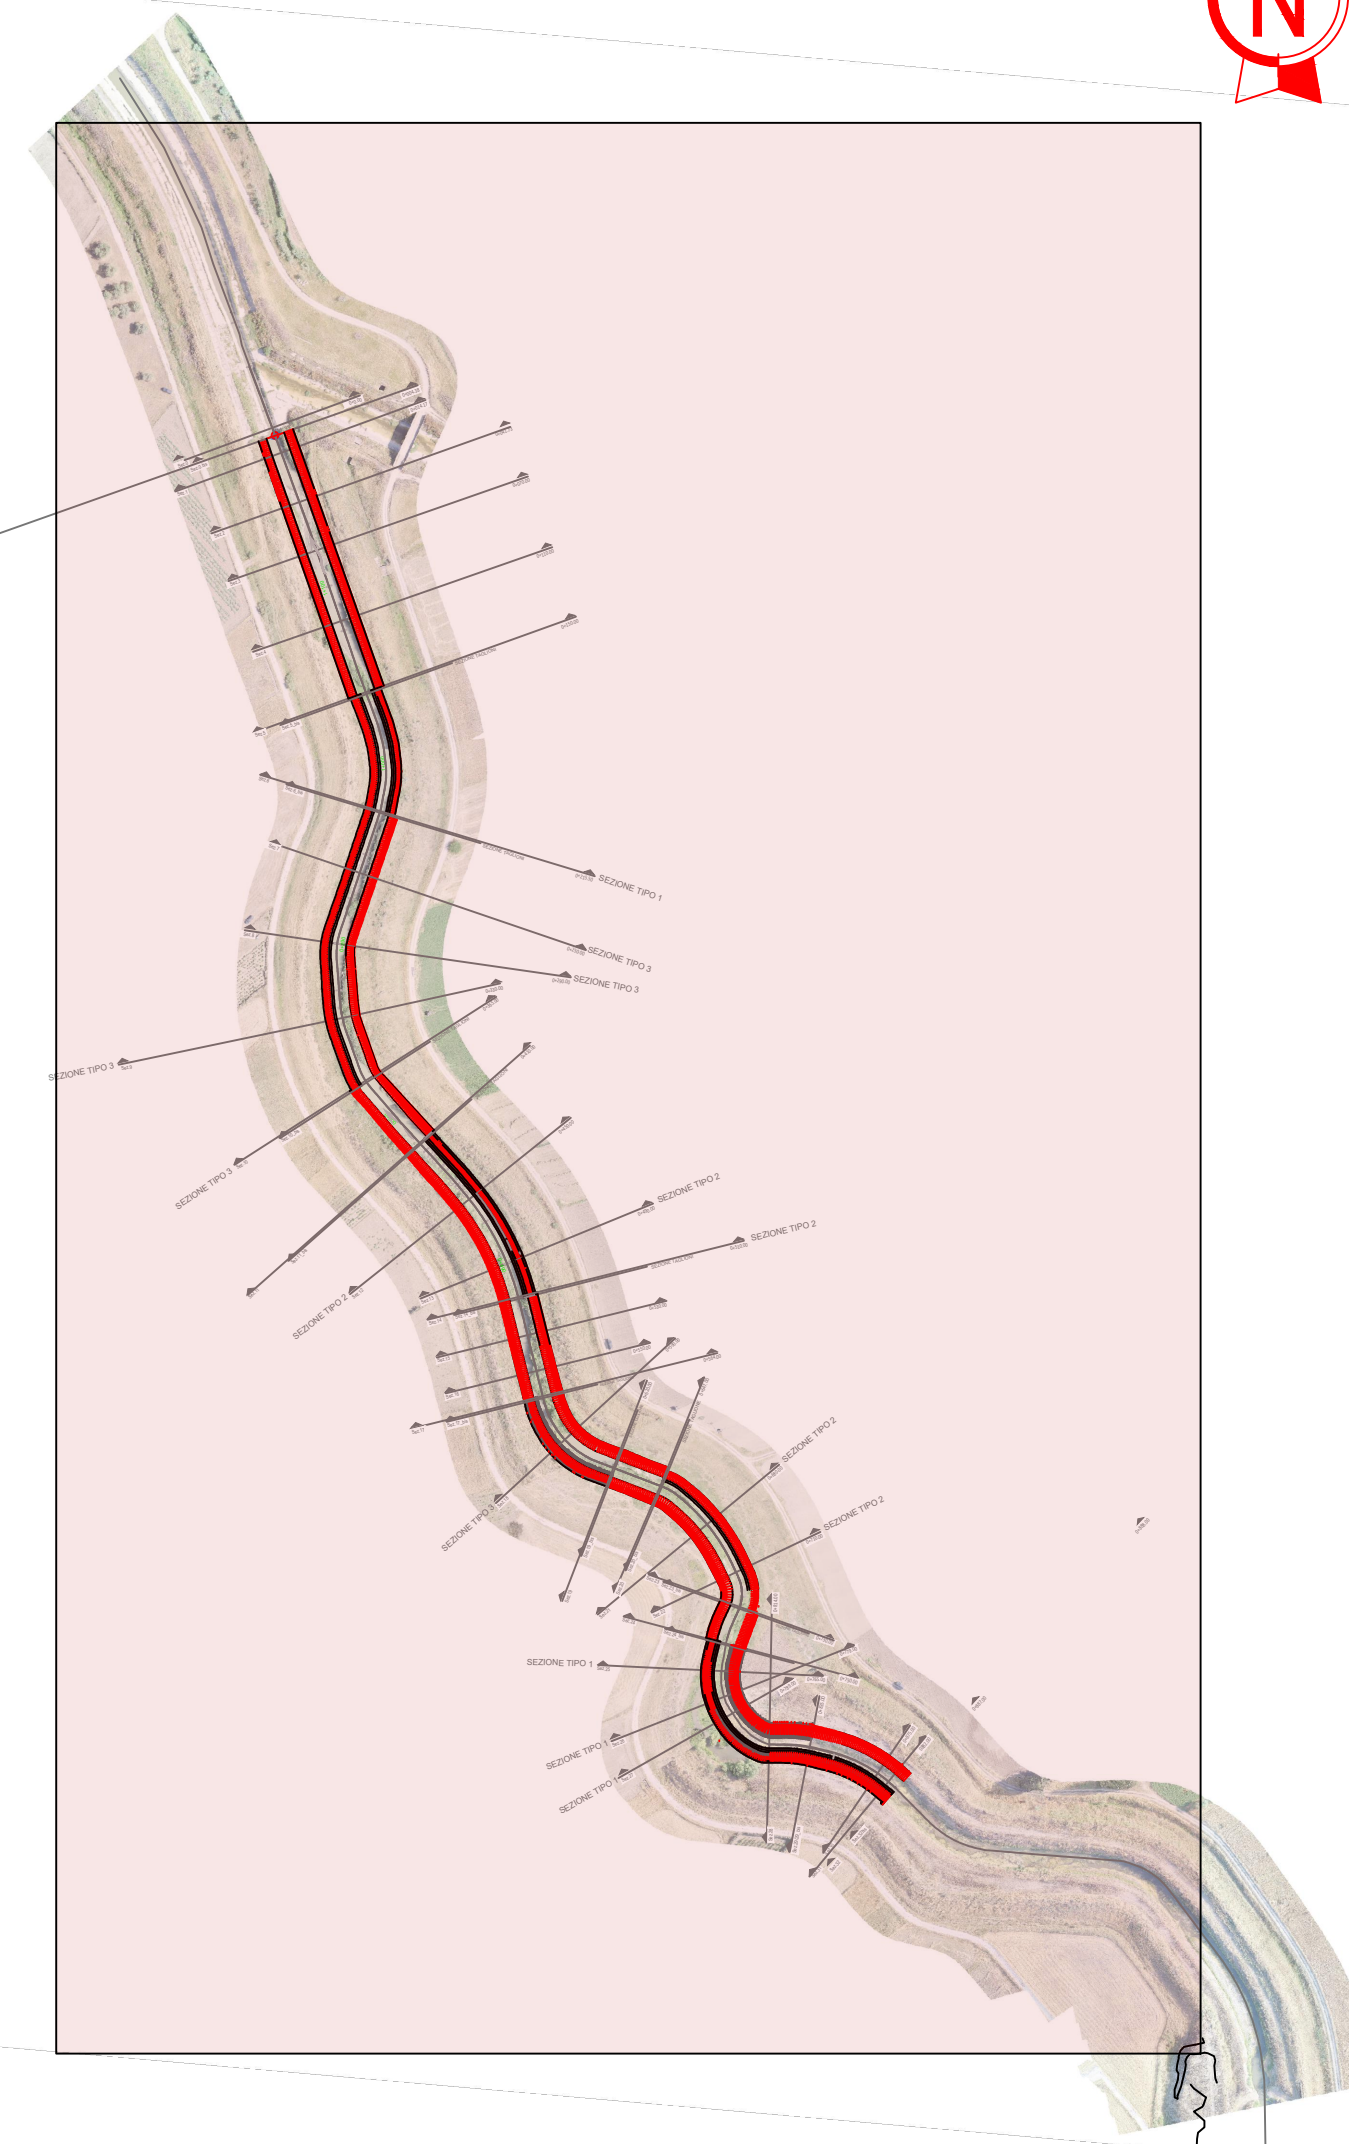

KEY-MAP



CONSORZIO DI BONIFICA DELL'ORISTANESE
Via Cagliari n. 170 - Oristano

COMPLETAMENTO DEGLI INTERVENTI DI RIMODELLAZIONE
E STABILIZZAZIONE DELL'ALVEO DELLE SPONDE DEL RIO
MOGORO (NEL TRONCO INTERMEDIO),RICALIBRATURA
DELLA SEZIONE E ADEGUAMENTO DELLE ARGINATURE

C.A.T. P0920

C.U.P.: G55H20000080002

C.I.G.:

PROGETTO ESECUTIVO

Progettista
Ing. Gian Luca Zuddas

Responsabile del Procedimento
Dott. Ing. Giorgio Bravin

Collaboratore
Dott.ssa Ing. Eleonora Trudu

Il Consorzio di Bonifica dell'Oristanese
Il Presidente
Dott. Carlo Corrias

Titolo Allegato

Planimetria di progetto

3.1

Rev.	Data	Nome file	Redattore	Verificatore
00	13/08/23	1523P0920planprogeT	Ing. G. Zuddas	Ing. M. Sanna
01	20/10/23	1523P0920planprogeRevTET	Ing. G. Zuddas	Ing. M. Sanna