SEZIONE TIPO 1 – RIPROFILATURA D'ALVEO E RIVESTIMENTO IN MATERASSI SU SPONDE FLUVIALI
SCALA 1:50

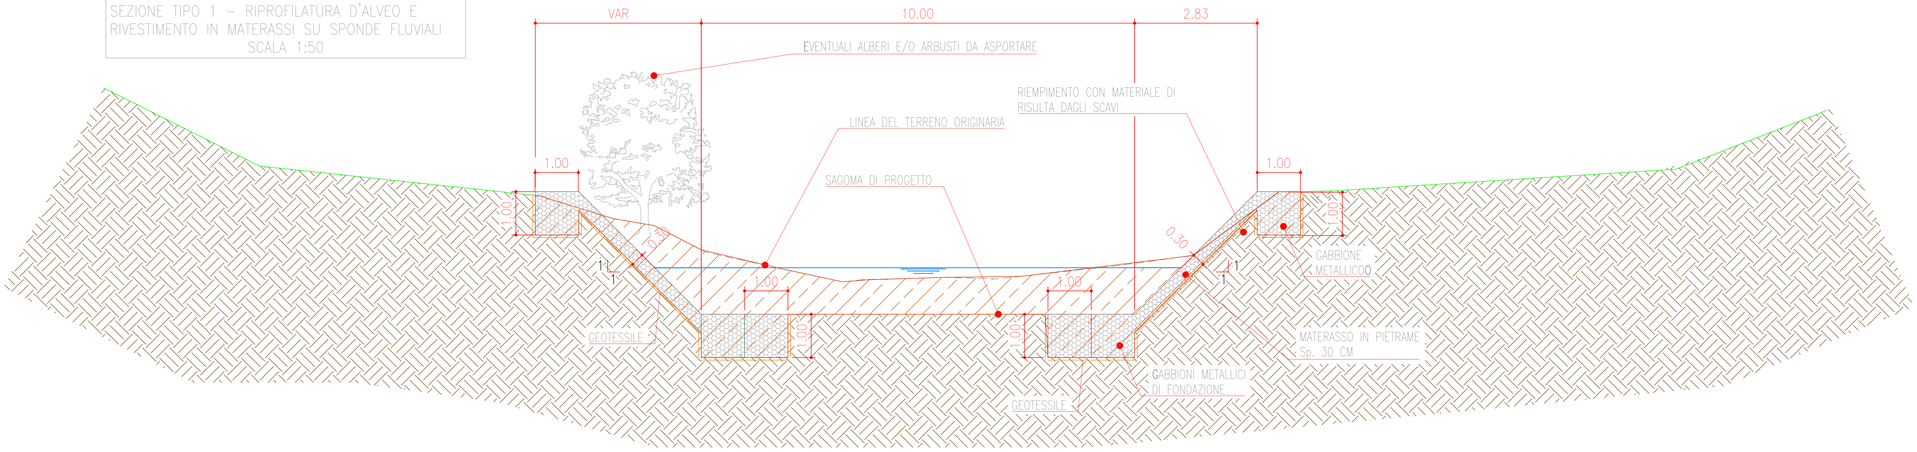

SEZIONE TIPO 2 – RIPROFILATURA D'ALVEO E RIVESTIMENTO IN MATERASSI SU SPONDE FLUVIALI
SCALA 1:50

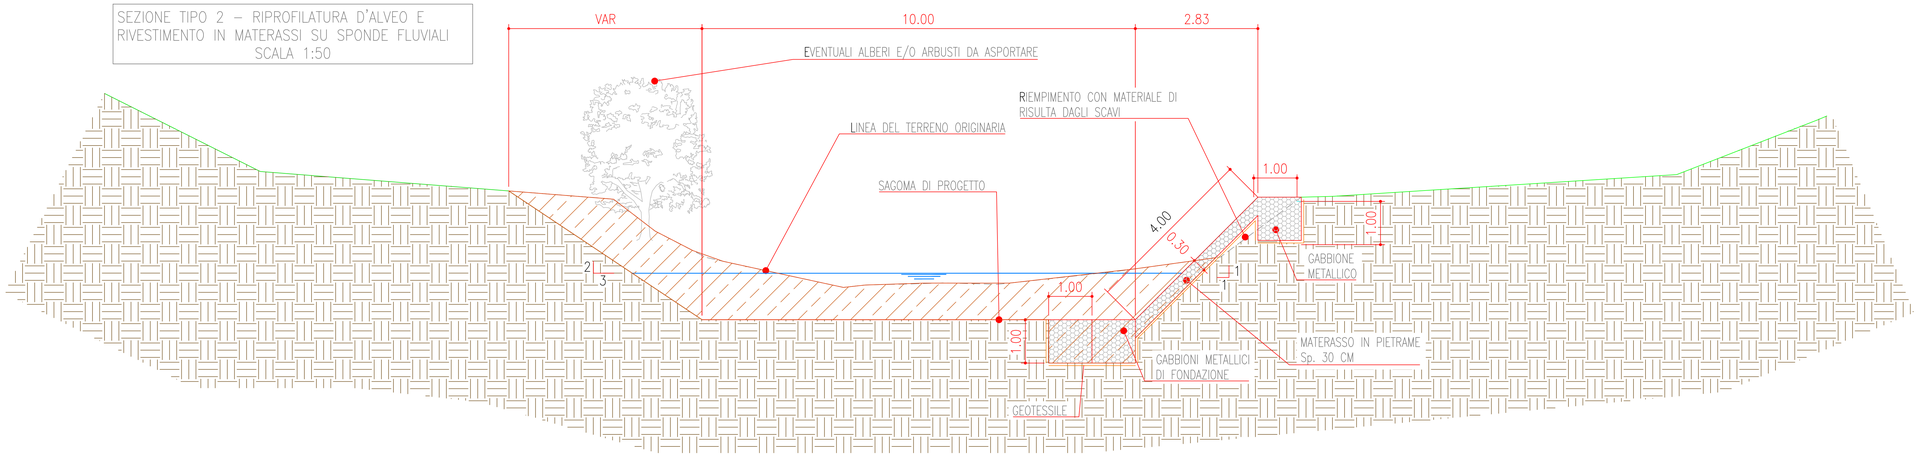

SEZIONE TIPO 3 – RIPROFILATURA D'ALVEO E RIVESTIMENTO IN MATERASSI SU SPONDE FLUVIALI
SCALA 1:50

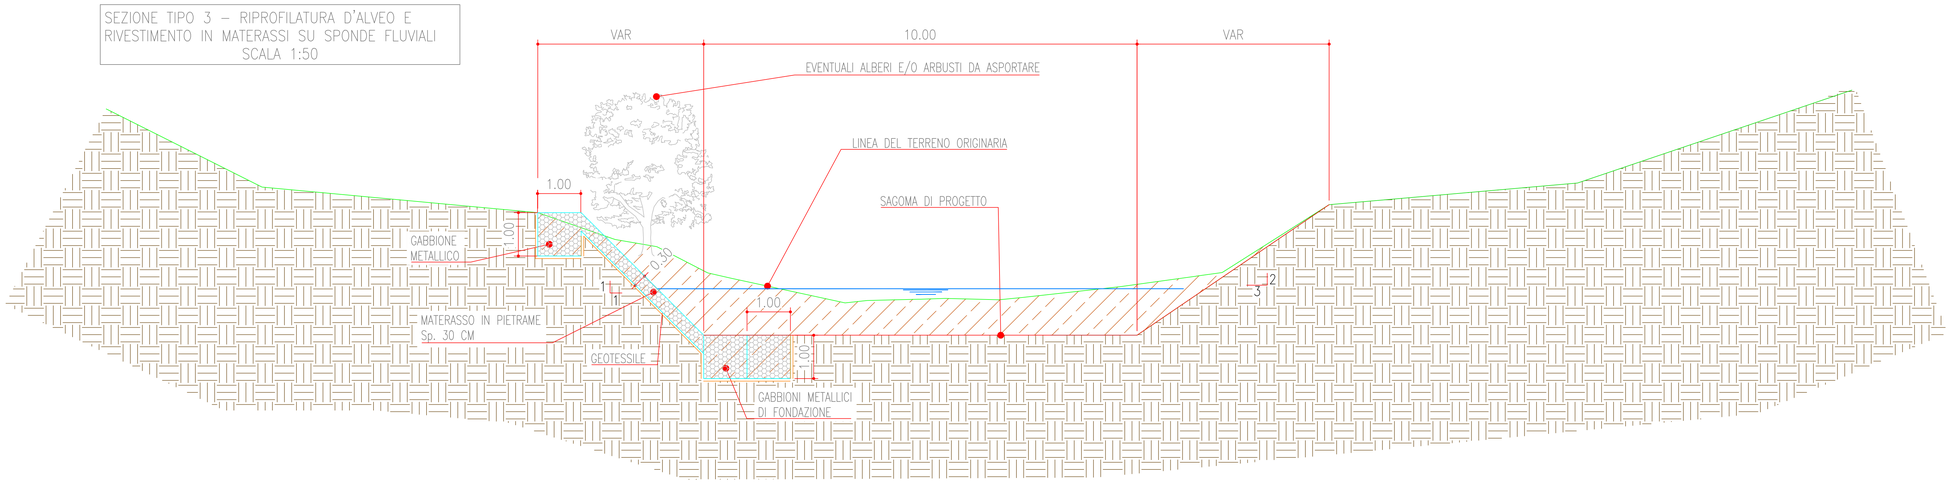

REGIONE AUTONOMA DELLA SARDEGNA
ASSESSORATO DEI LAVORI PUBBLICI
SERVIZIO DEL GENIO CIVILE DI ORISTANO

CONSORZIO DI BONIFICA DELL'ORISTANESE
Via Cagliari n. 170 - Oristano

PROGRAMMA SERVIZIO DI PIENA 2019-2020
COMPLETAMENTO DEGLI INTERVENTI DI RIMODELLAZIONE E STABILIZZAZIONE DELL'ALVEO DELLE SPONDE DEL RIO MOGORO (NEL TRONCO INTERMEDIO),RICALIBRATURA DELLA SEZIONE E ADEGUAMENTO DELLE ARGINATURE

C.A.T. P0920	C.U.P.: G55H20000080002	C.I.G.: .....

PROGETTO ESECUTIVO

Progettista Ing. Gian Luca Zuddas Collaboratore Dott.ssa Ing. Eleonora Trudu	Responsabile del Procedimento Dott. Serafino Angelo Meloni Committente Il Consorzio di Bonifica dell'Oristanese Il Presidente Dott. Carlo Corrias

Titolo	Allegato
Sezioni tipologiche	5

Rev.	Data	Nome file	Redattore	Verificatore
00	13/08/23	1534P0920sezTipologiET	Ing. Gian Luca Zuddas	Ing. Francesco Castagna

Ufficio Tecnico Consortile certificato ISO 9001:2015 n. 3278 - scadenza 18/06/2026