



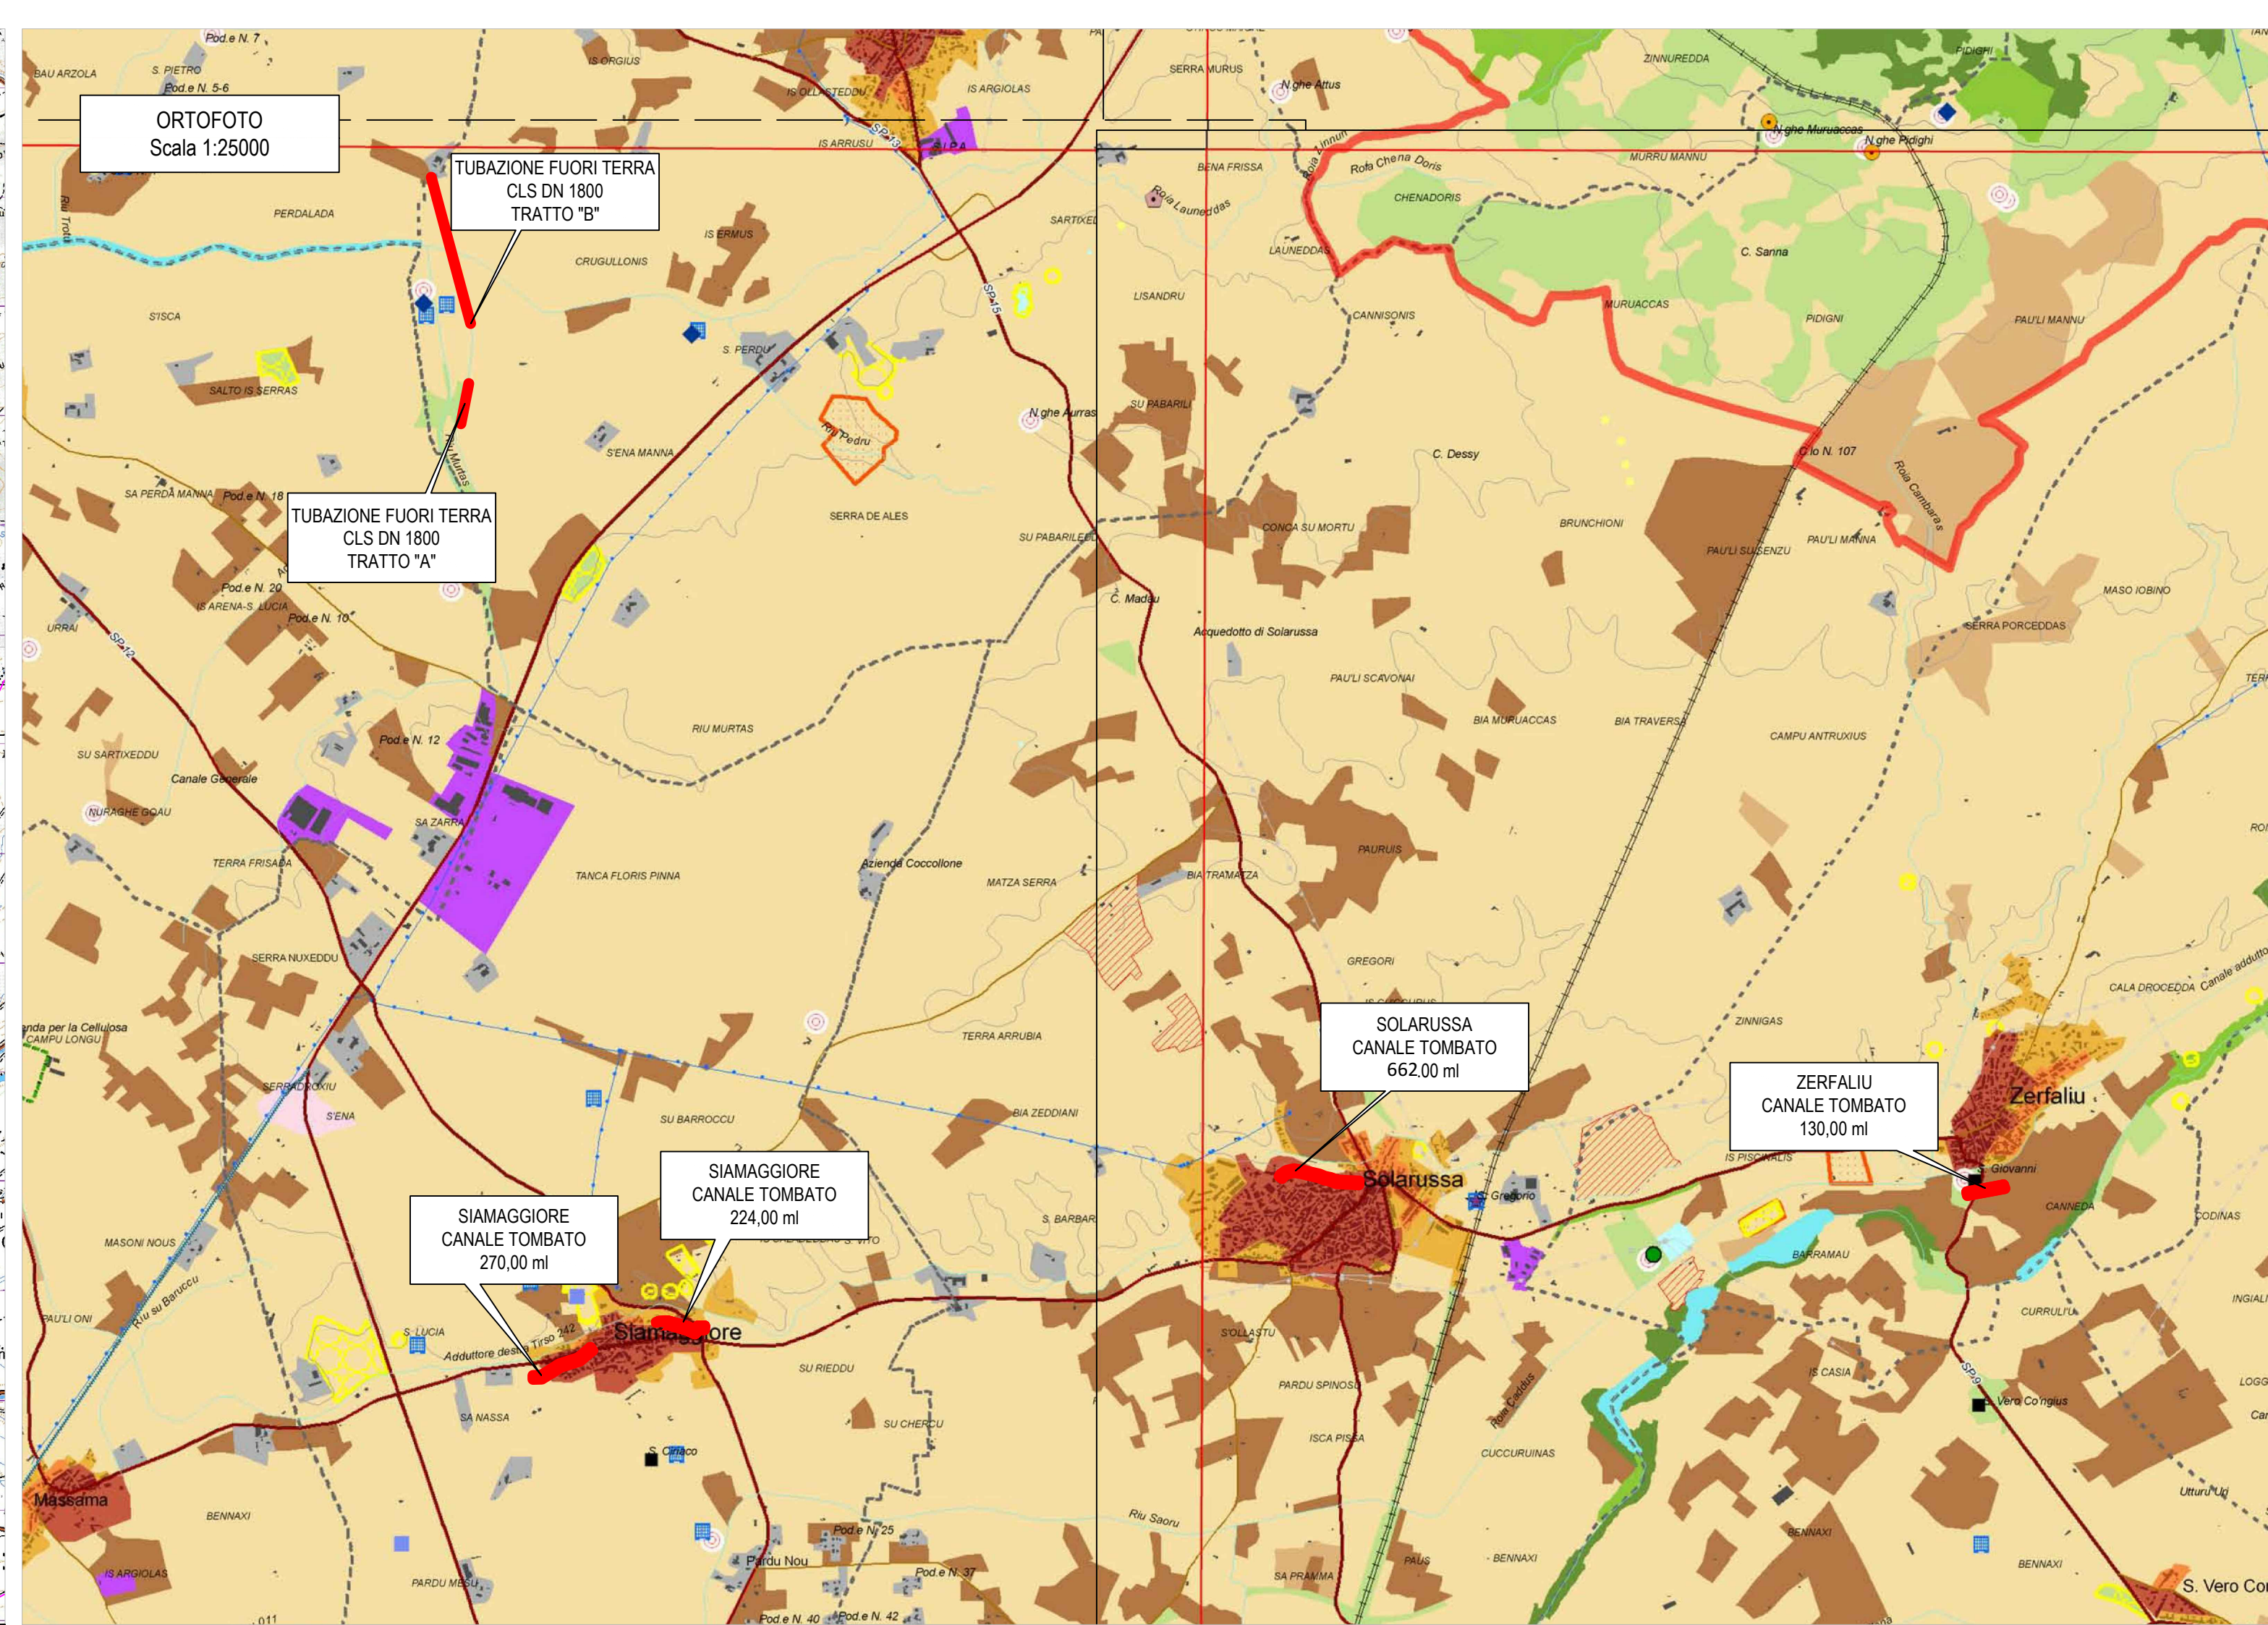

  				
Finanziato dall'Unione europea NextGenerationEU				
Ministero delle Politiche Economiche				
INTERVENTO INFRASTRUTTURE IDRICHE – SEZIONE INVASI (LEGGE DI BILANCIO 2018, ART.1 COMMA 518)				
IMPERMEABILIZZAZIONE DEL CANALE ADDUTTORE DESTRA TIRSO				
C. A. T. P0820		C.U.P.: G27H21036250001		
PROGETTO ESECUTIVO				
Il Progettista Ing. Francesco Castagna		Il Responsabile del Procedimento Dott. Agr. Serafino Angelo Meloni		
I Collaboratori		Il Committente Consorzio di Bonifica dell'Oristanese Il Presidente Dott. Carlo Corrias		
Titolo Inquadramento cartografico, corografia, stralcio P.P.R., ortofoto.				Allegato 1.0
Rev.	Data	Nome file	Redattore	Verificatore
01	06/2023	1515P0820Inquadr_cartog_Rev01_FC	Ing. F. Castagna	Ing. G. Zuddas

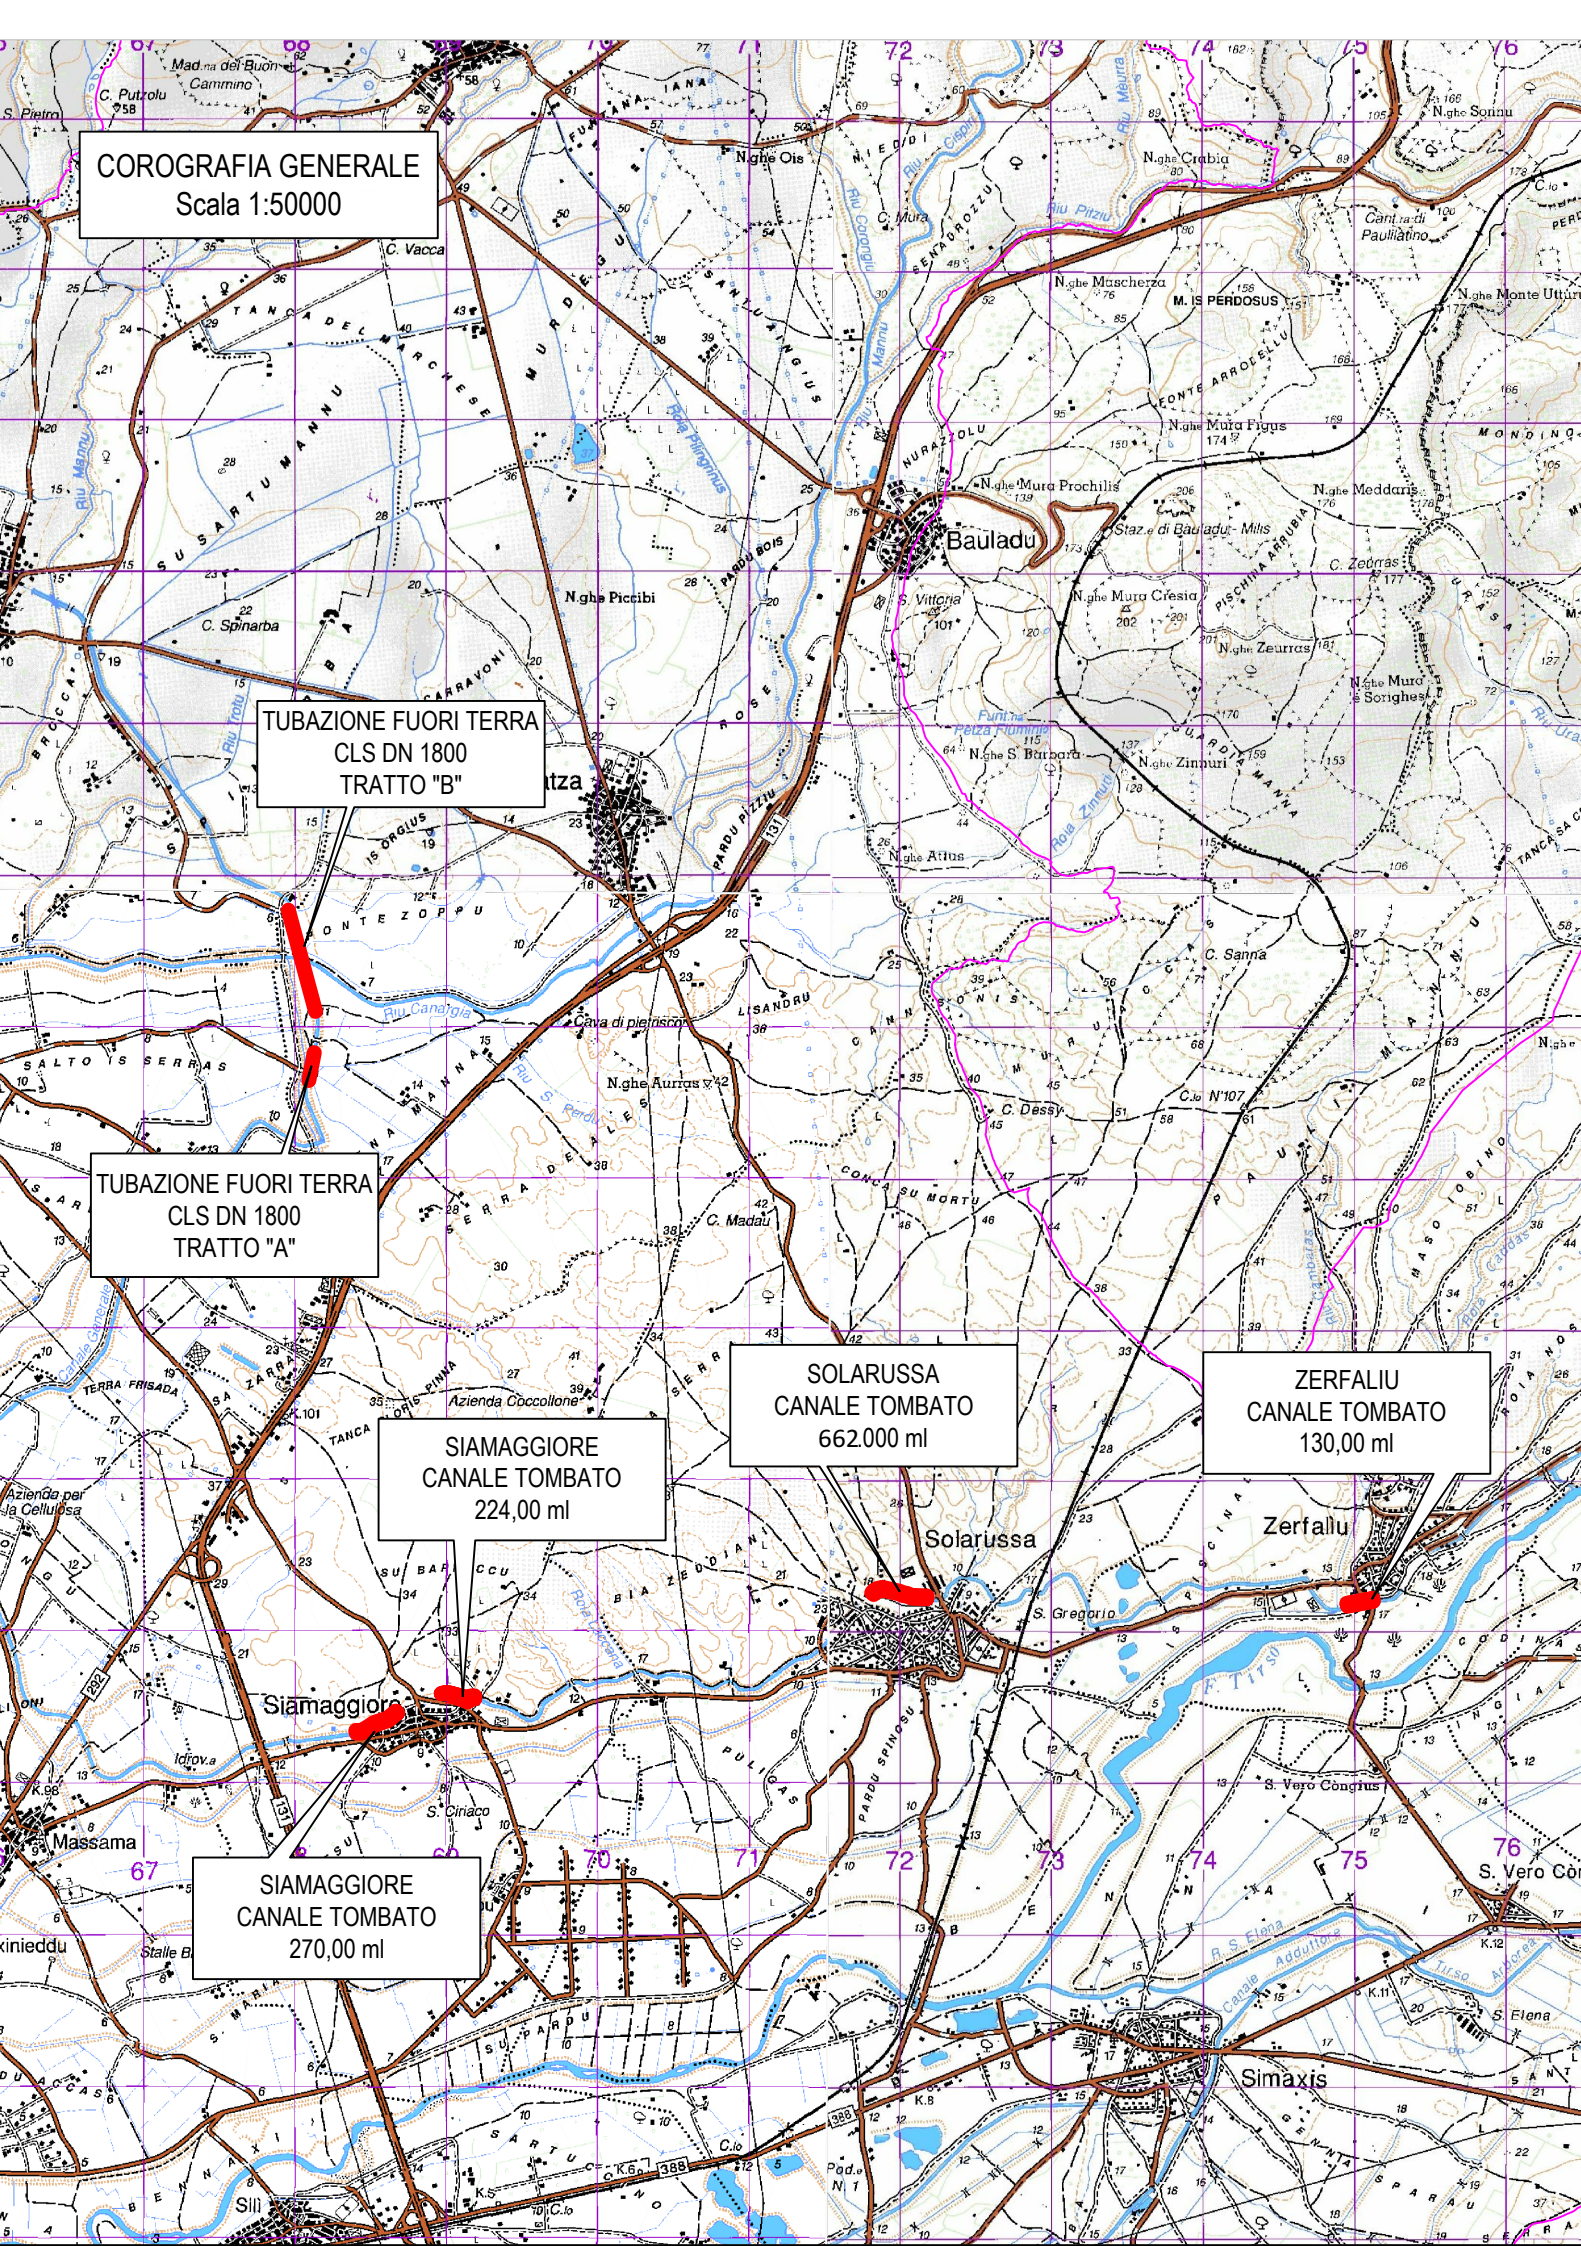