




Pozzetto scarico punto n. 14
scala 1:50

Pianta

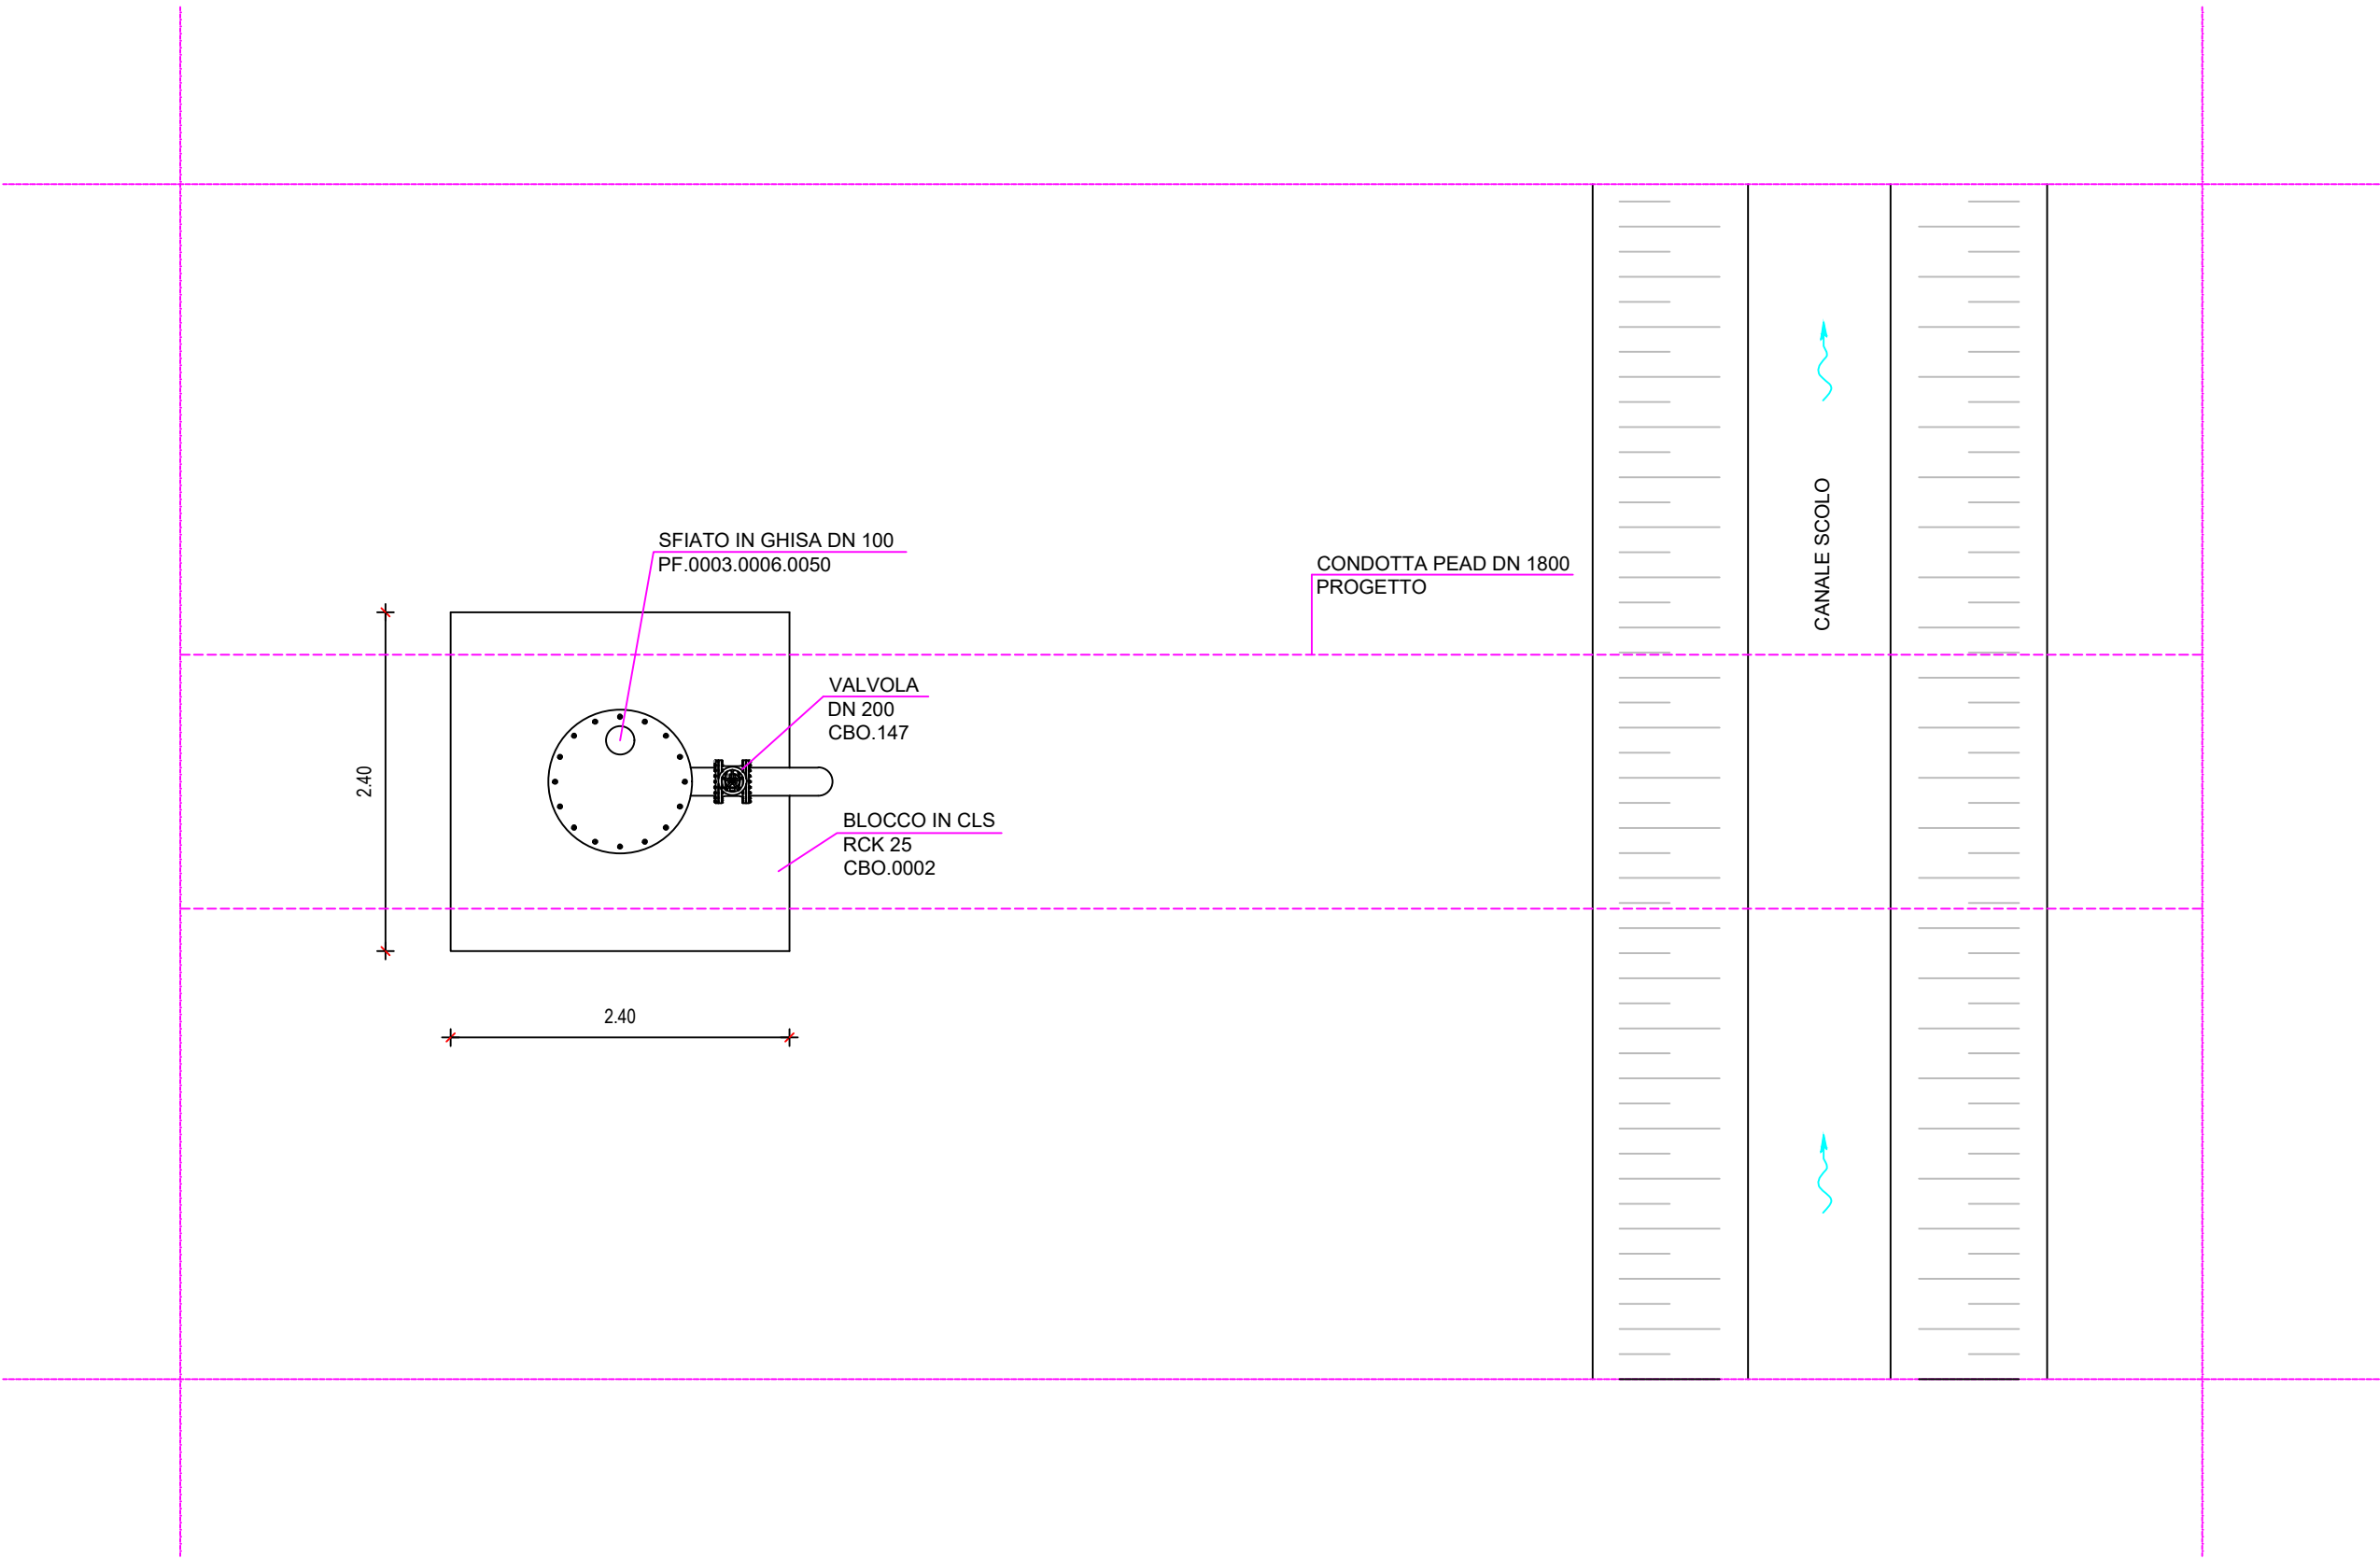


Pozzetto scarico punto n. 14
scala 1:50

Sezione longitudinale

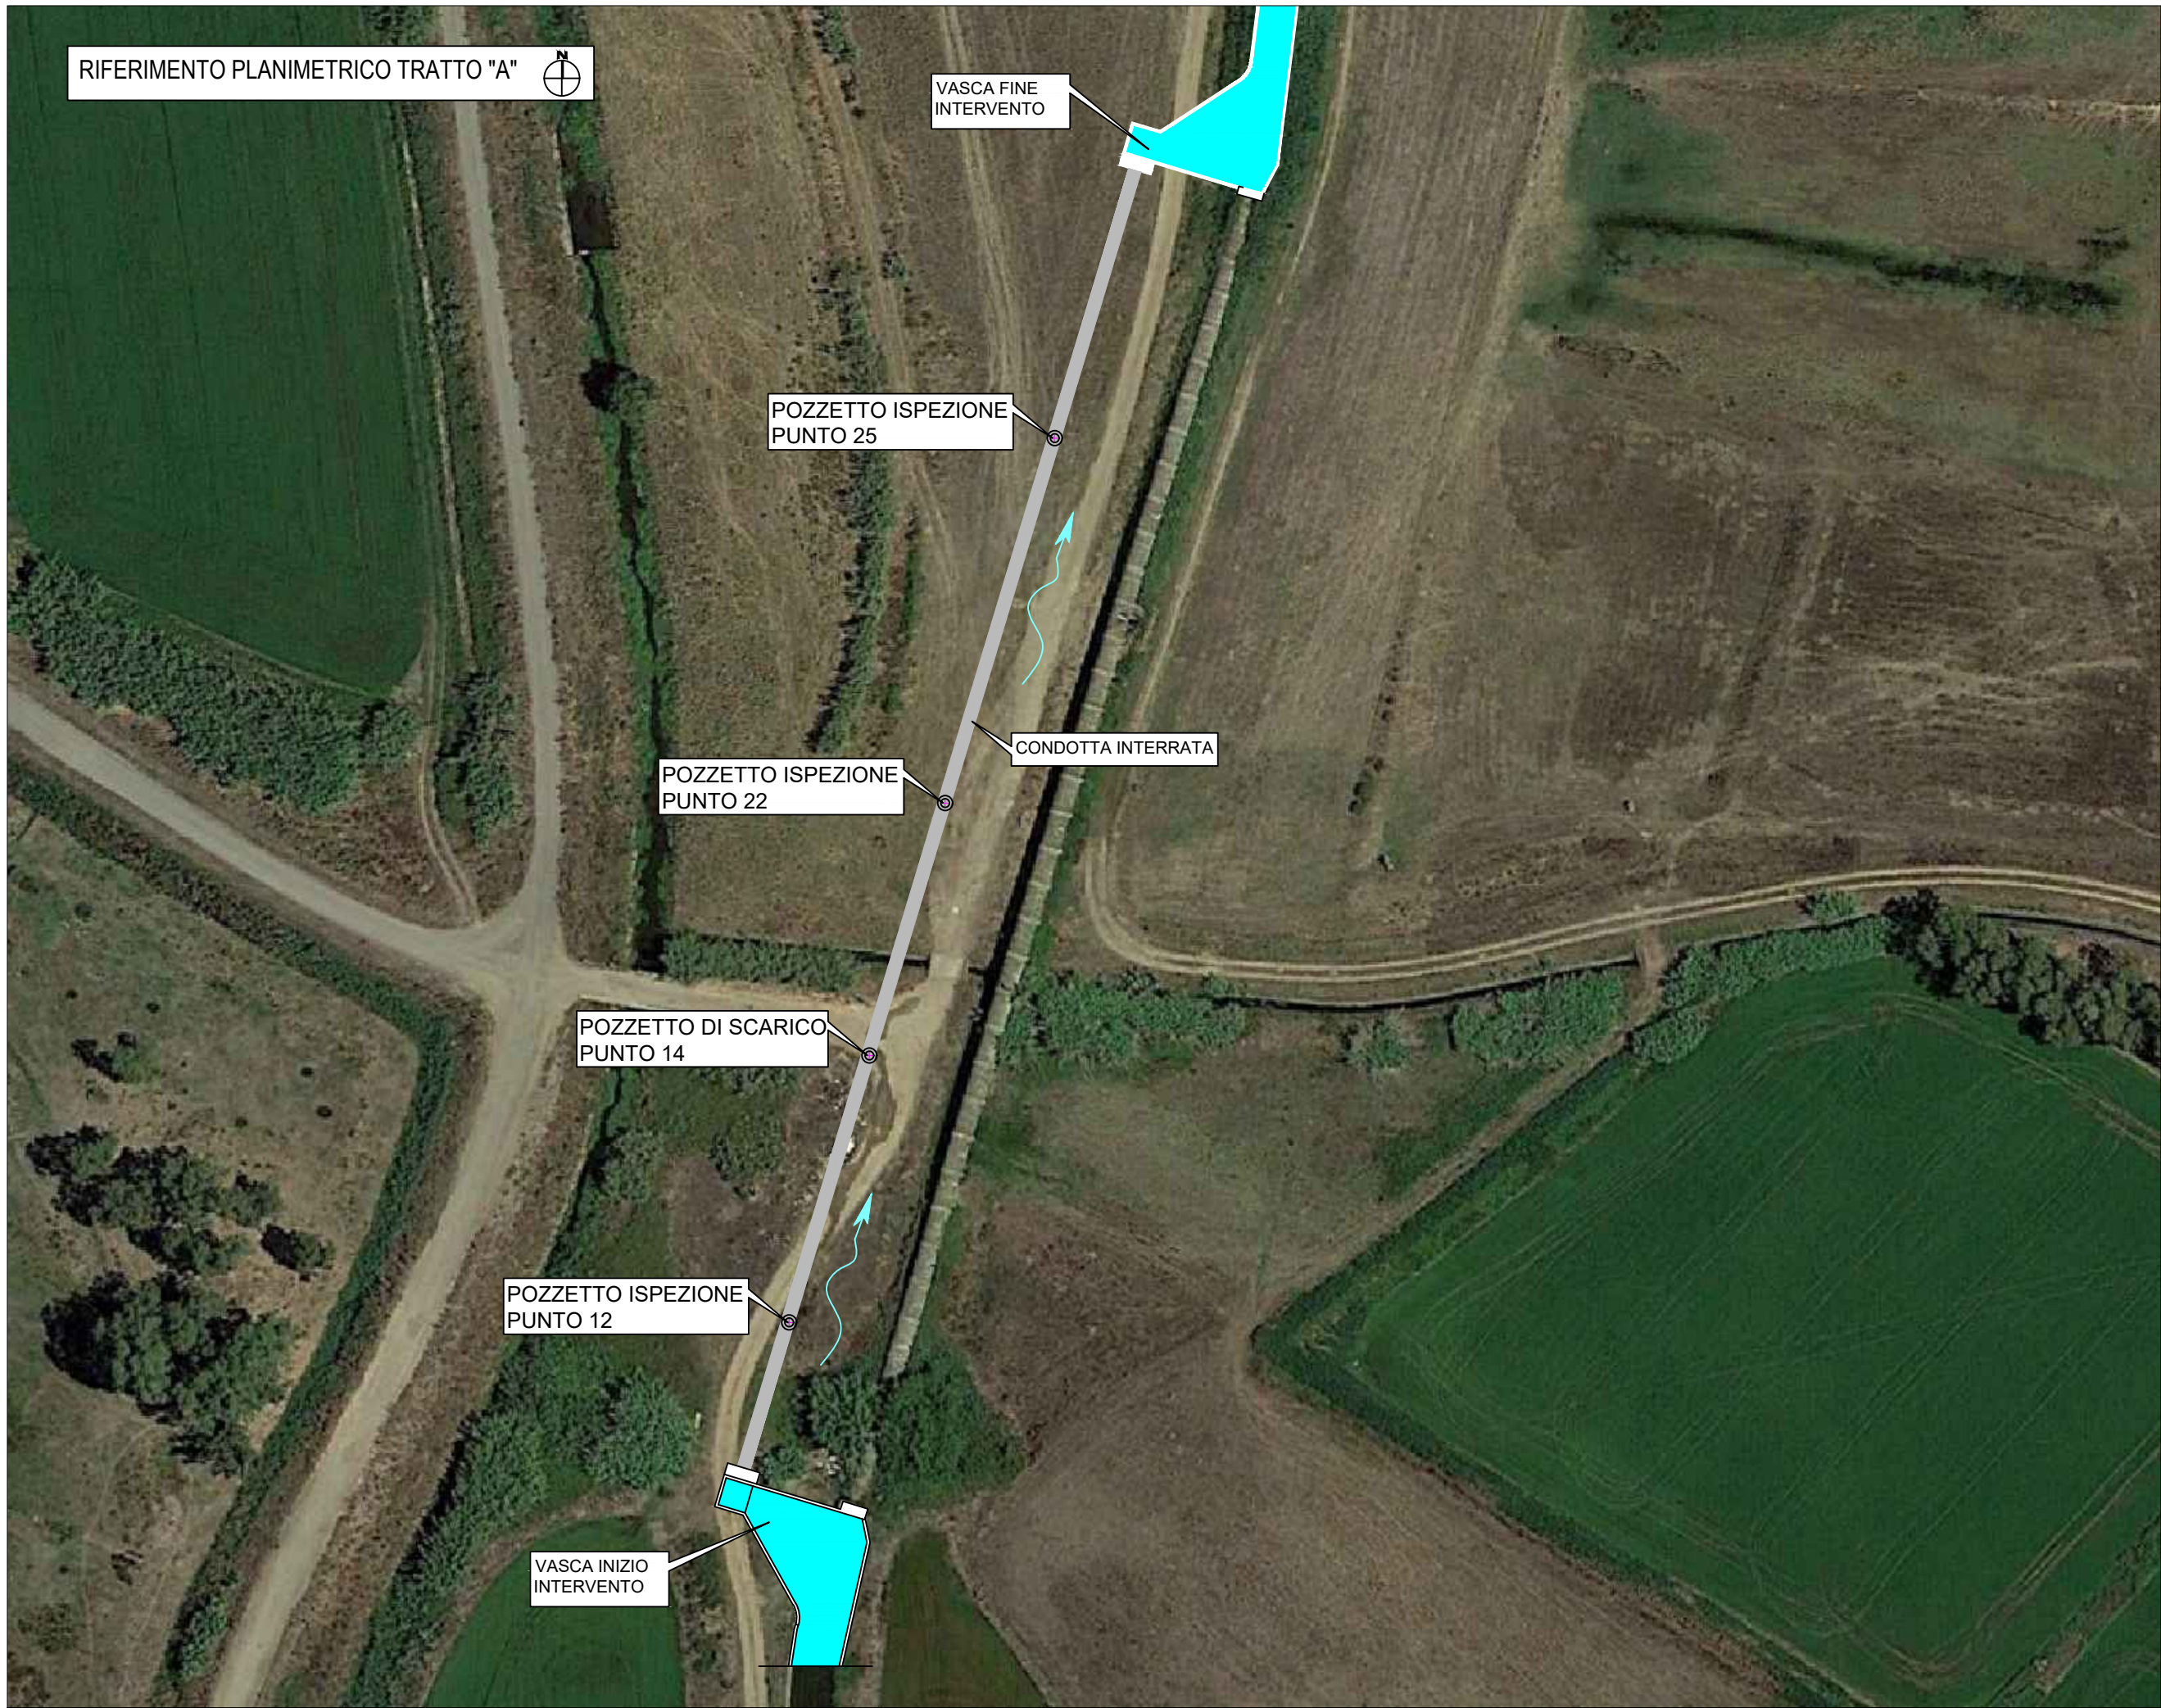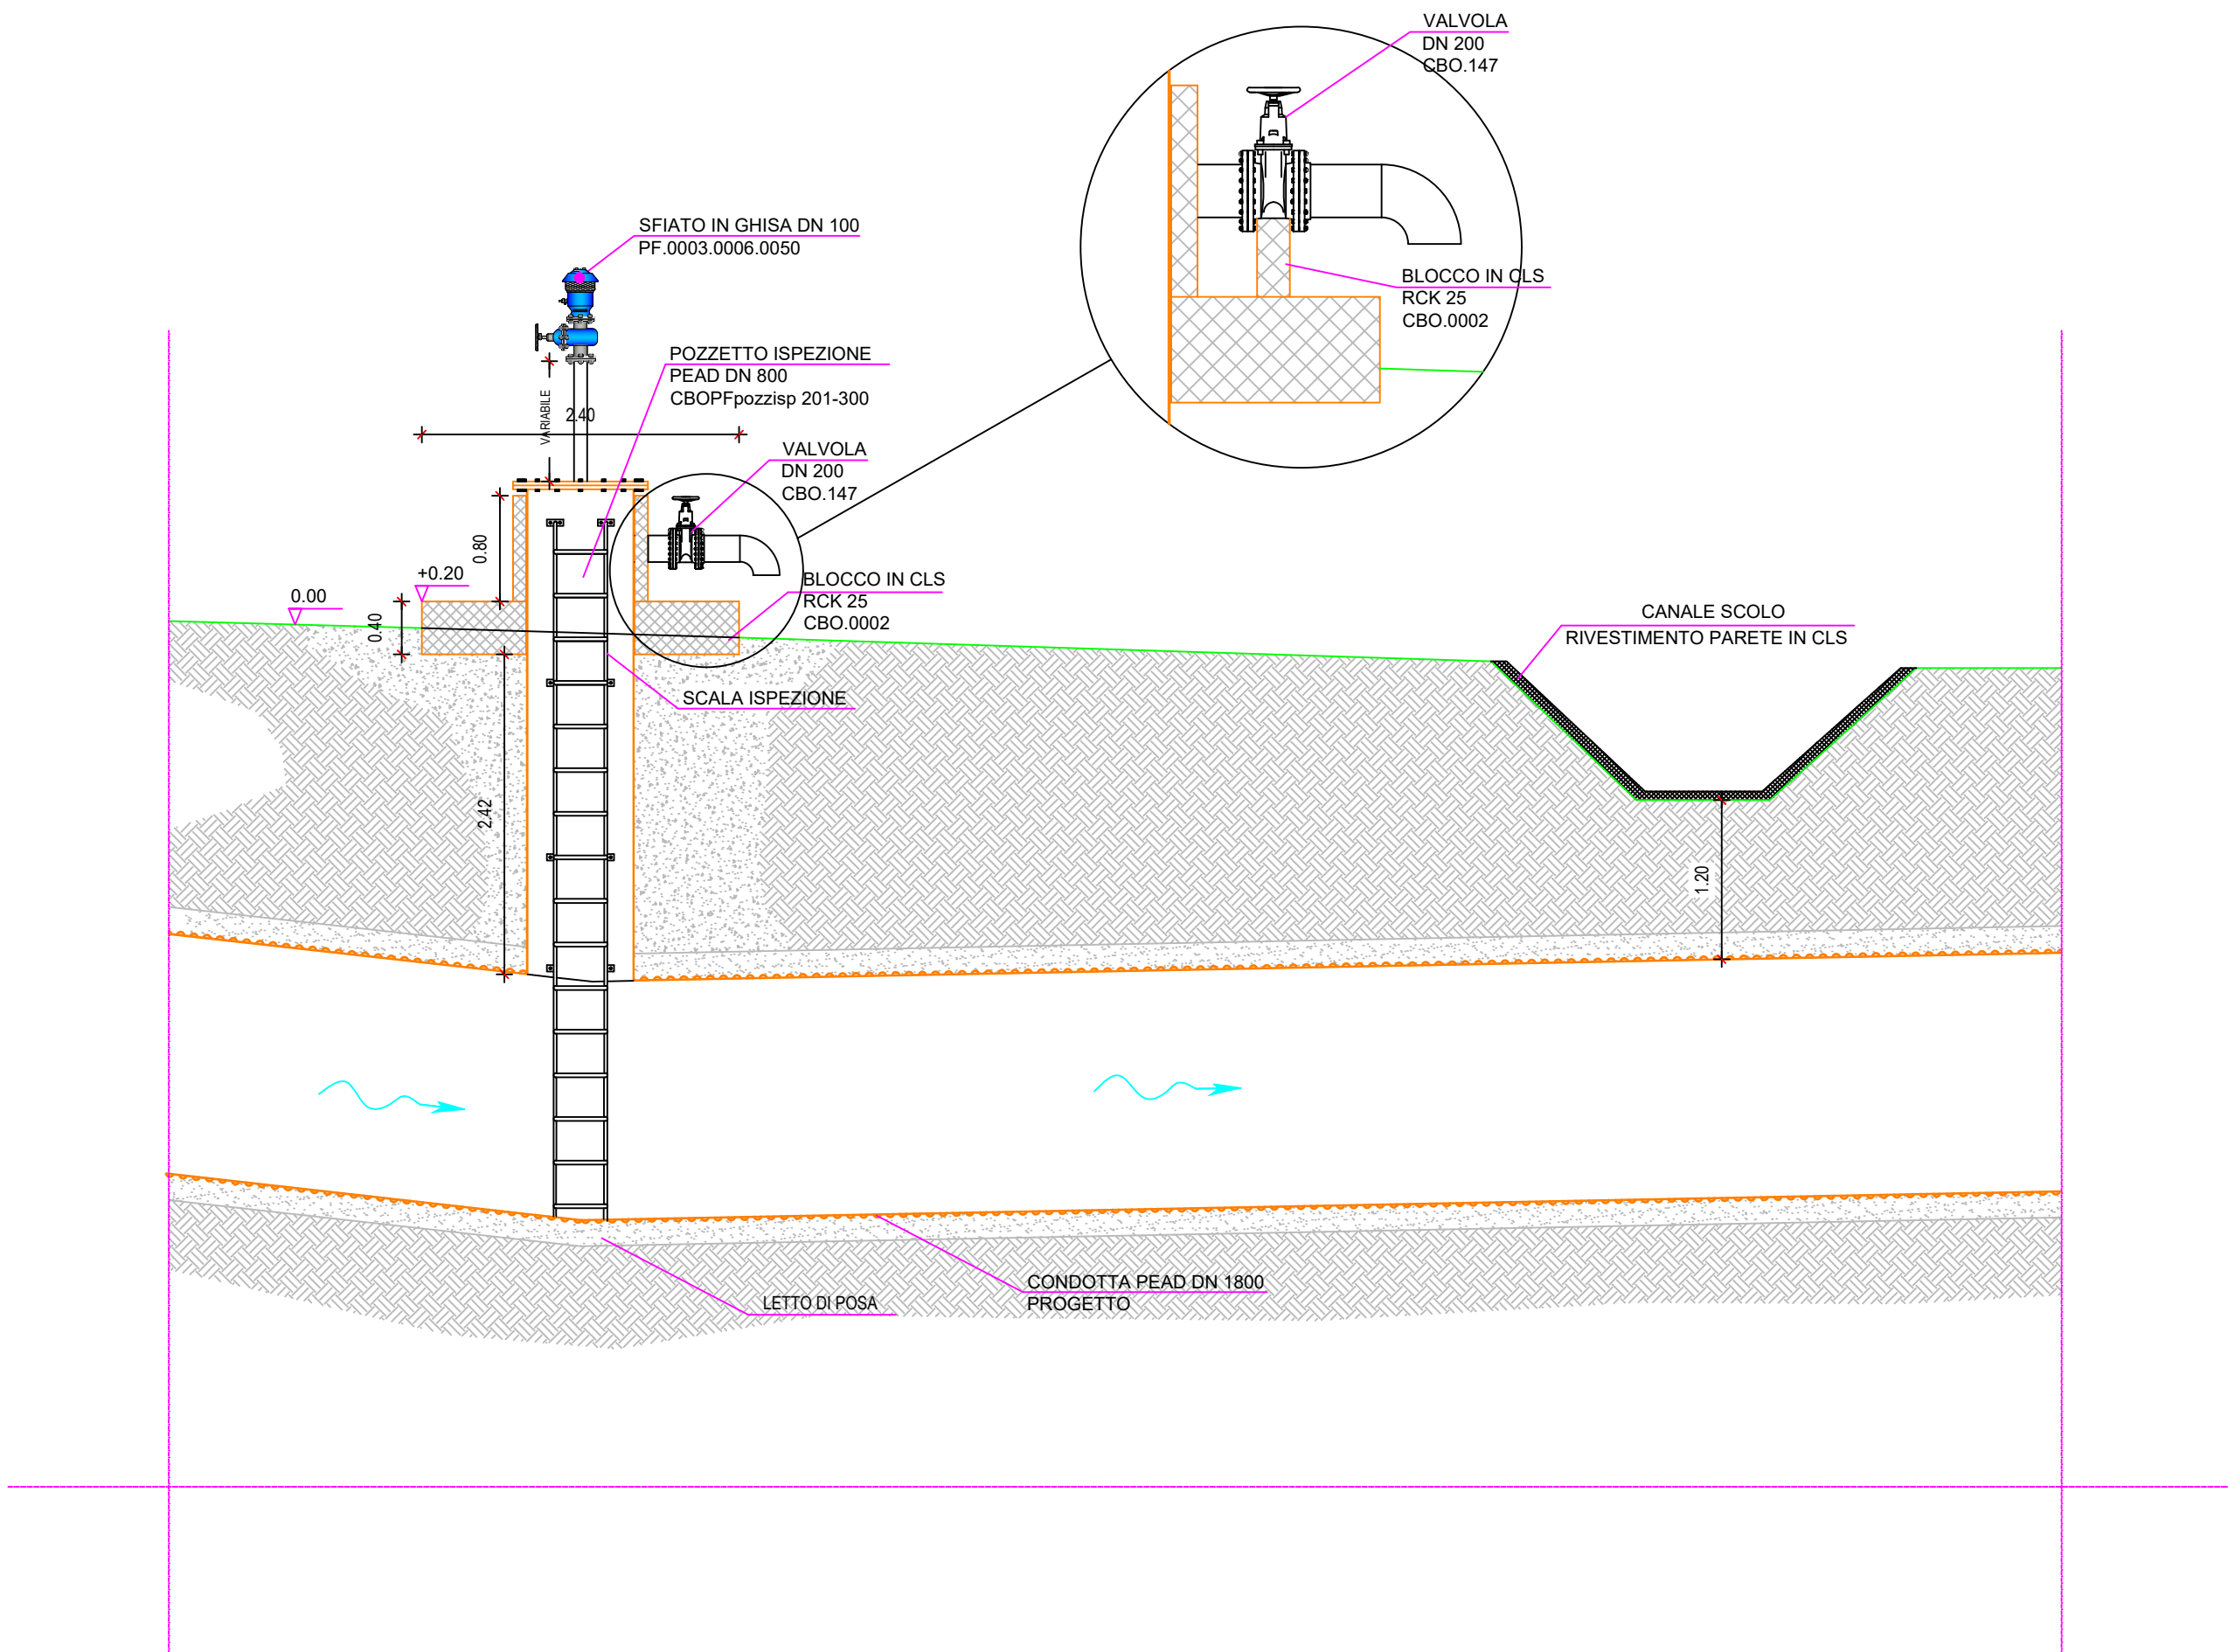


Pozzetti ispezione punto n. 12, 22, 25
scala 1:50

Sezione longitudinale

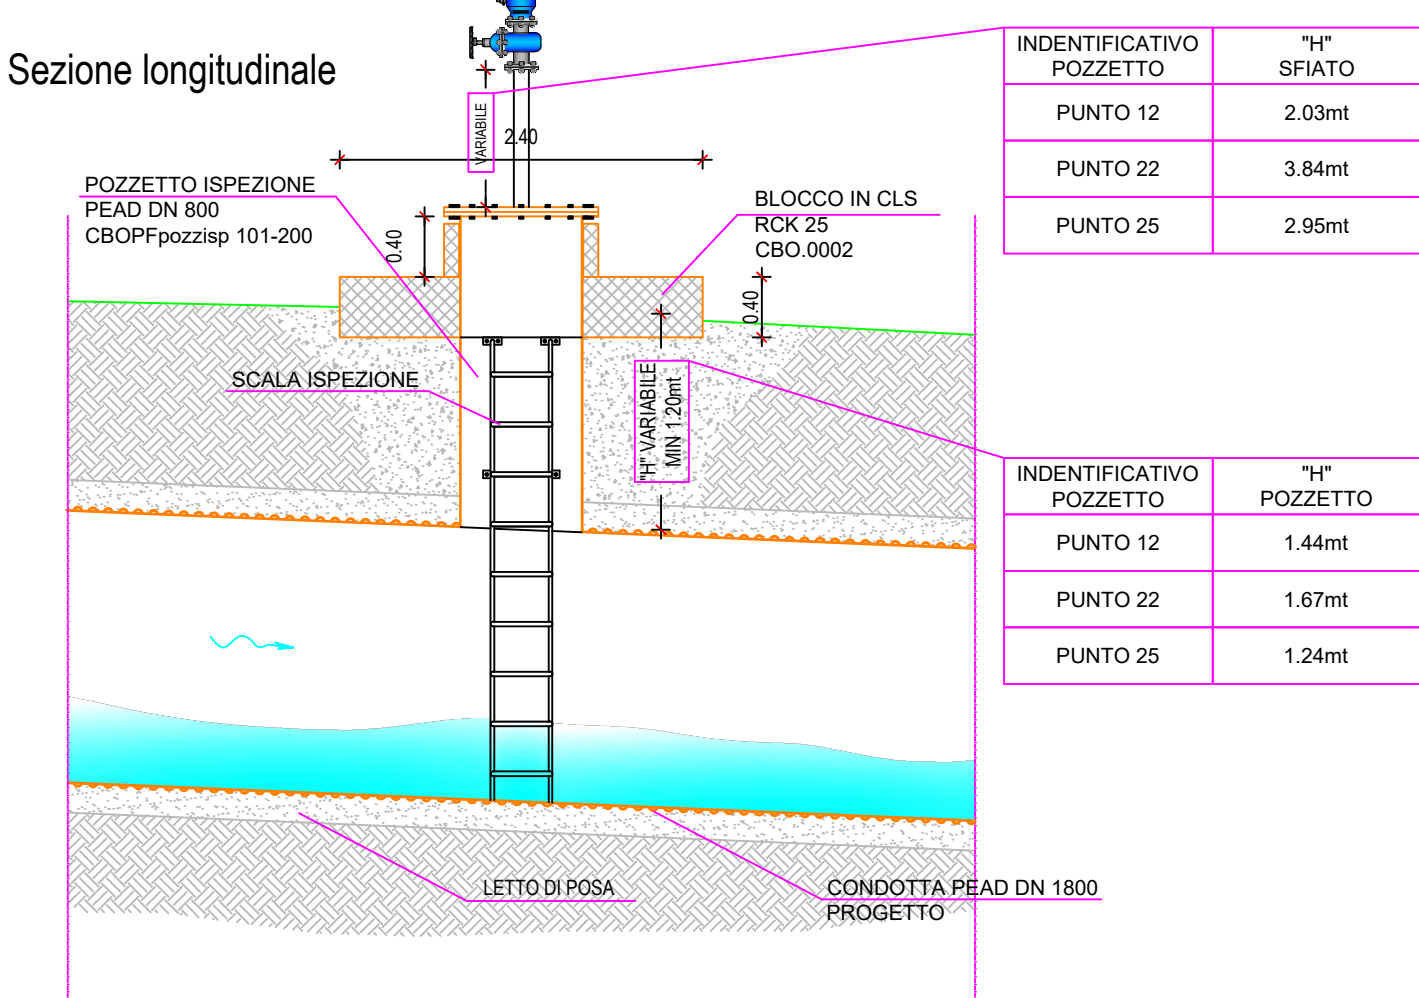

Sezione trasversale

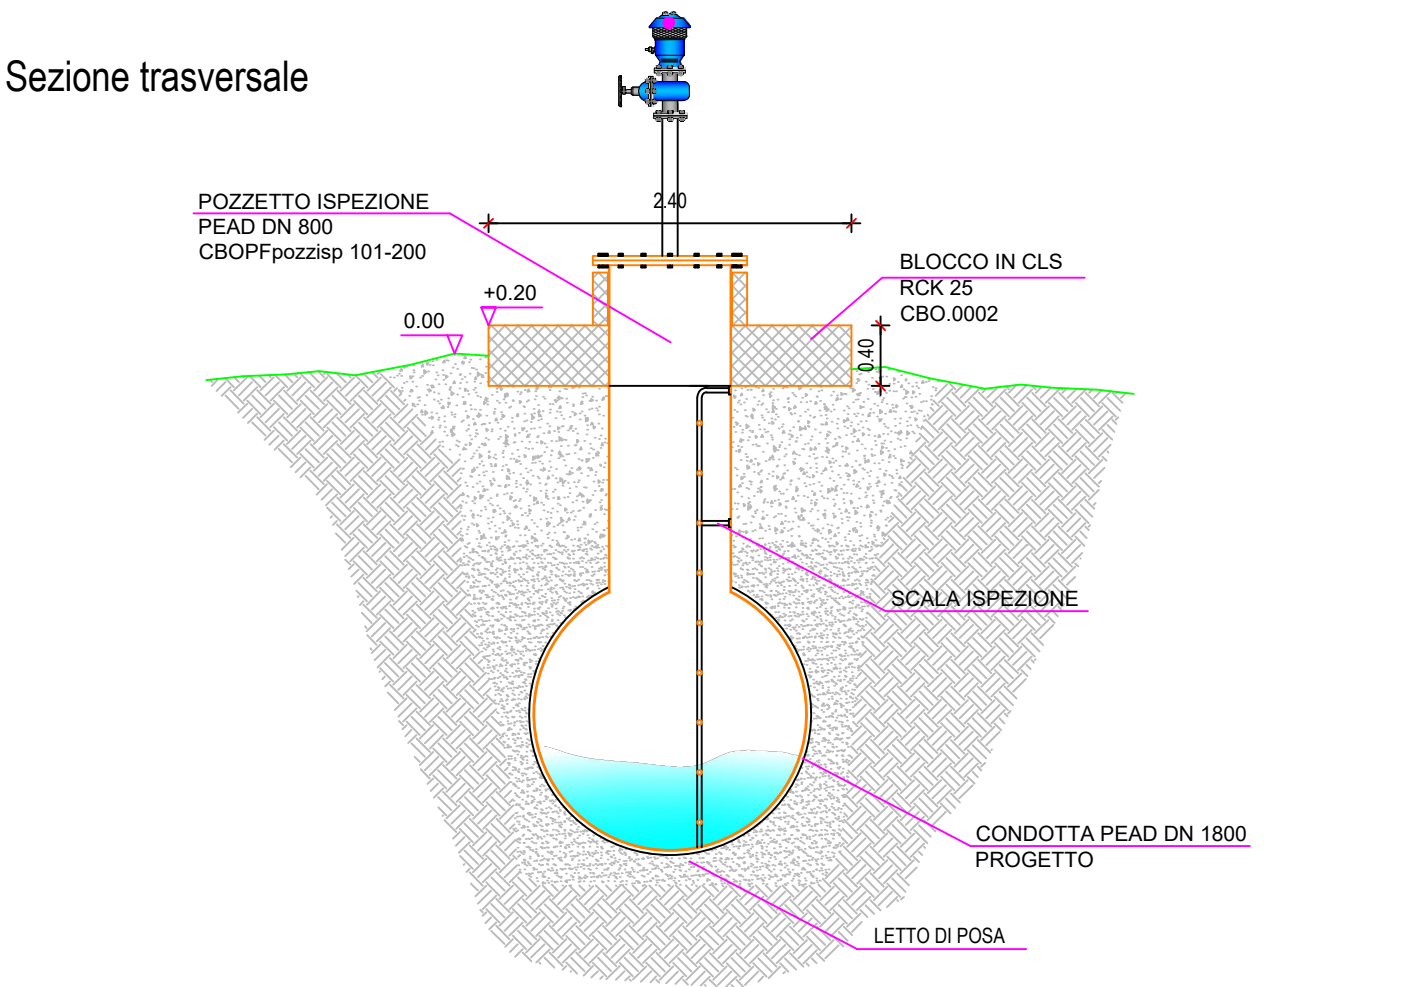



Finanziato dall'Unione europea

NexGenerationEU





INTERVENTO INFRASTRUTTURE IDRICHE – SEZIONE INVASI
(LEGGE DI BILANCIO 2018, ART.1 COMMA 518)

IMPERMEABILIZZAZIONE DEL CANALE ADDUTTORE DESTRA
TIRSO

C. A. T. P0820	C.U.P.: G27H21036250001	
----------------	-------------------------	--

PROGETTO ESECUTIVO

Il Progettista
Ing. Francesco Castagna

I Collaboratori

Il Responsabile del Procedimento
Dott. Agr. Serafino Angelo Meloni

Il Committente
Consorzio di Bonifica dell'Oriстано
Il Presidente
Dott. Carlo Corrias

Titolo			Allegato	
Particolare pozzetti ispezione e scarico tratto “A”, intervento Tramatzà			3.0	
Rev.	Data	Nome file	Redattore	Verificatore
01	06/2023	1522P0820part_poz_A_trama_Rev01_FC	Ing. F. Castagna	Ing. G. Zuddas