



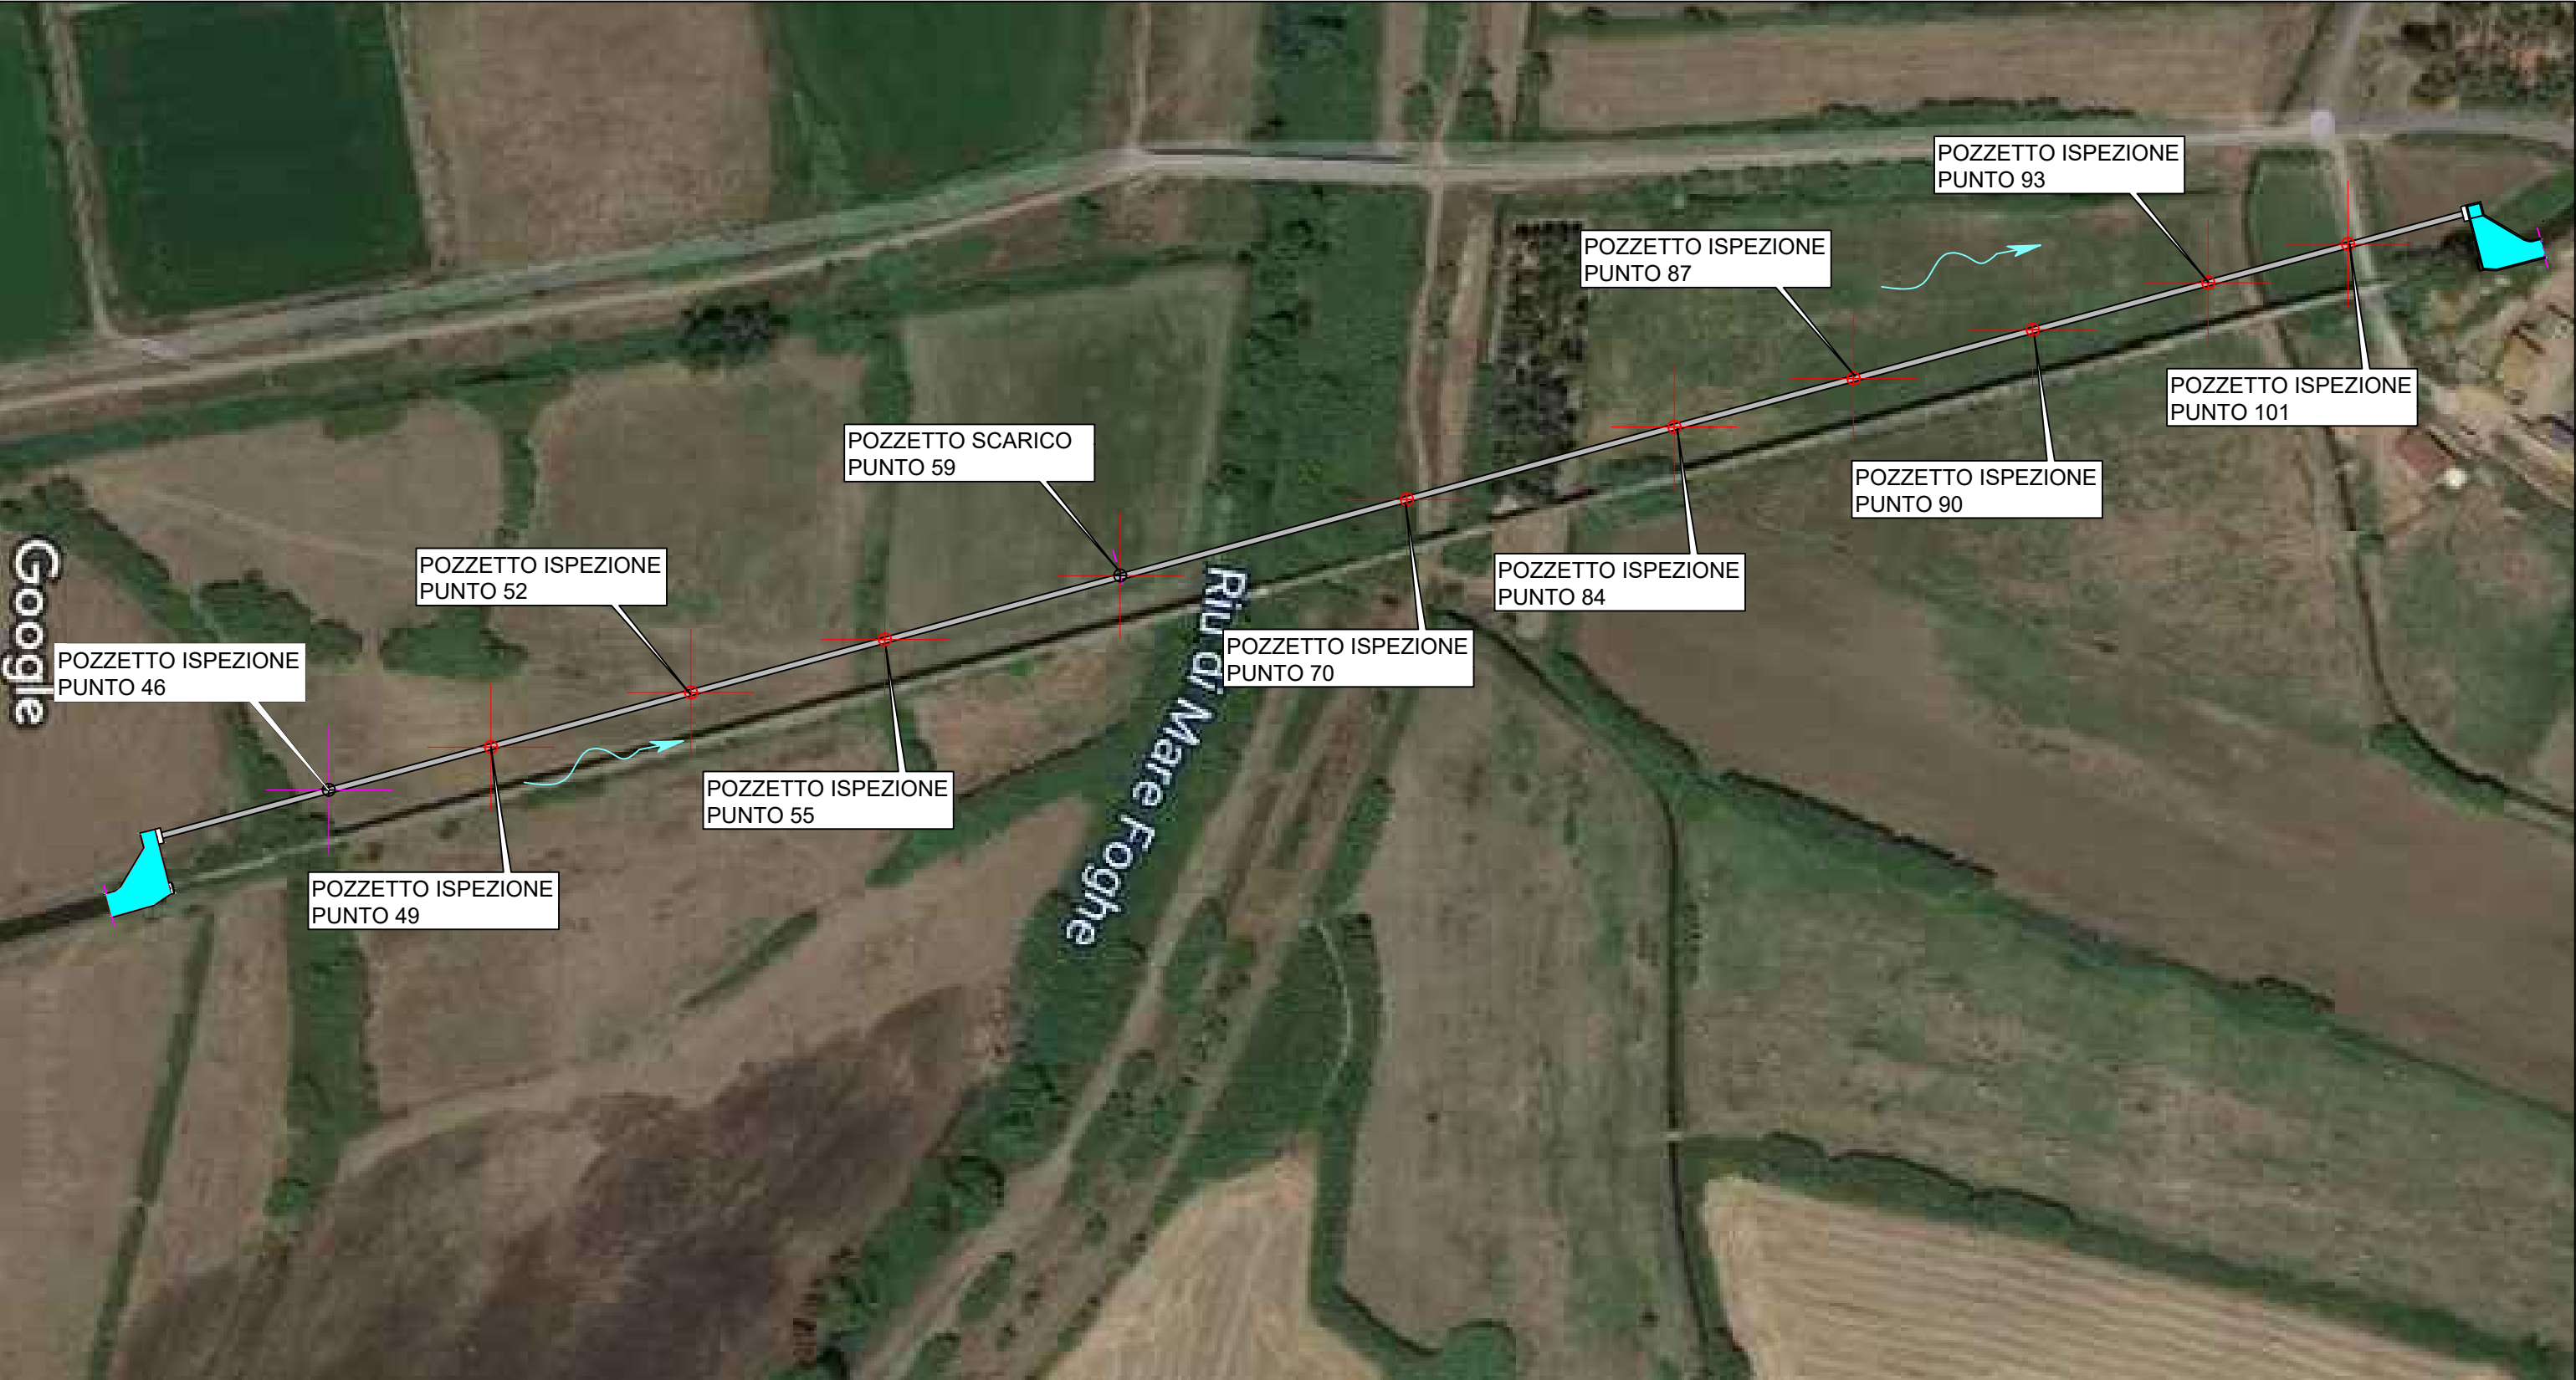

Pozzetto scarico
punto n. 59
scala 1:50


Pianta

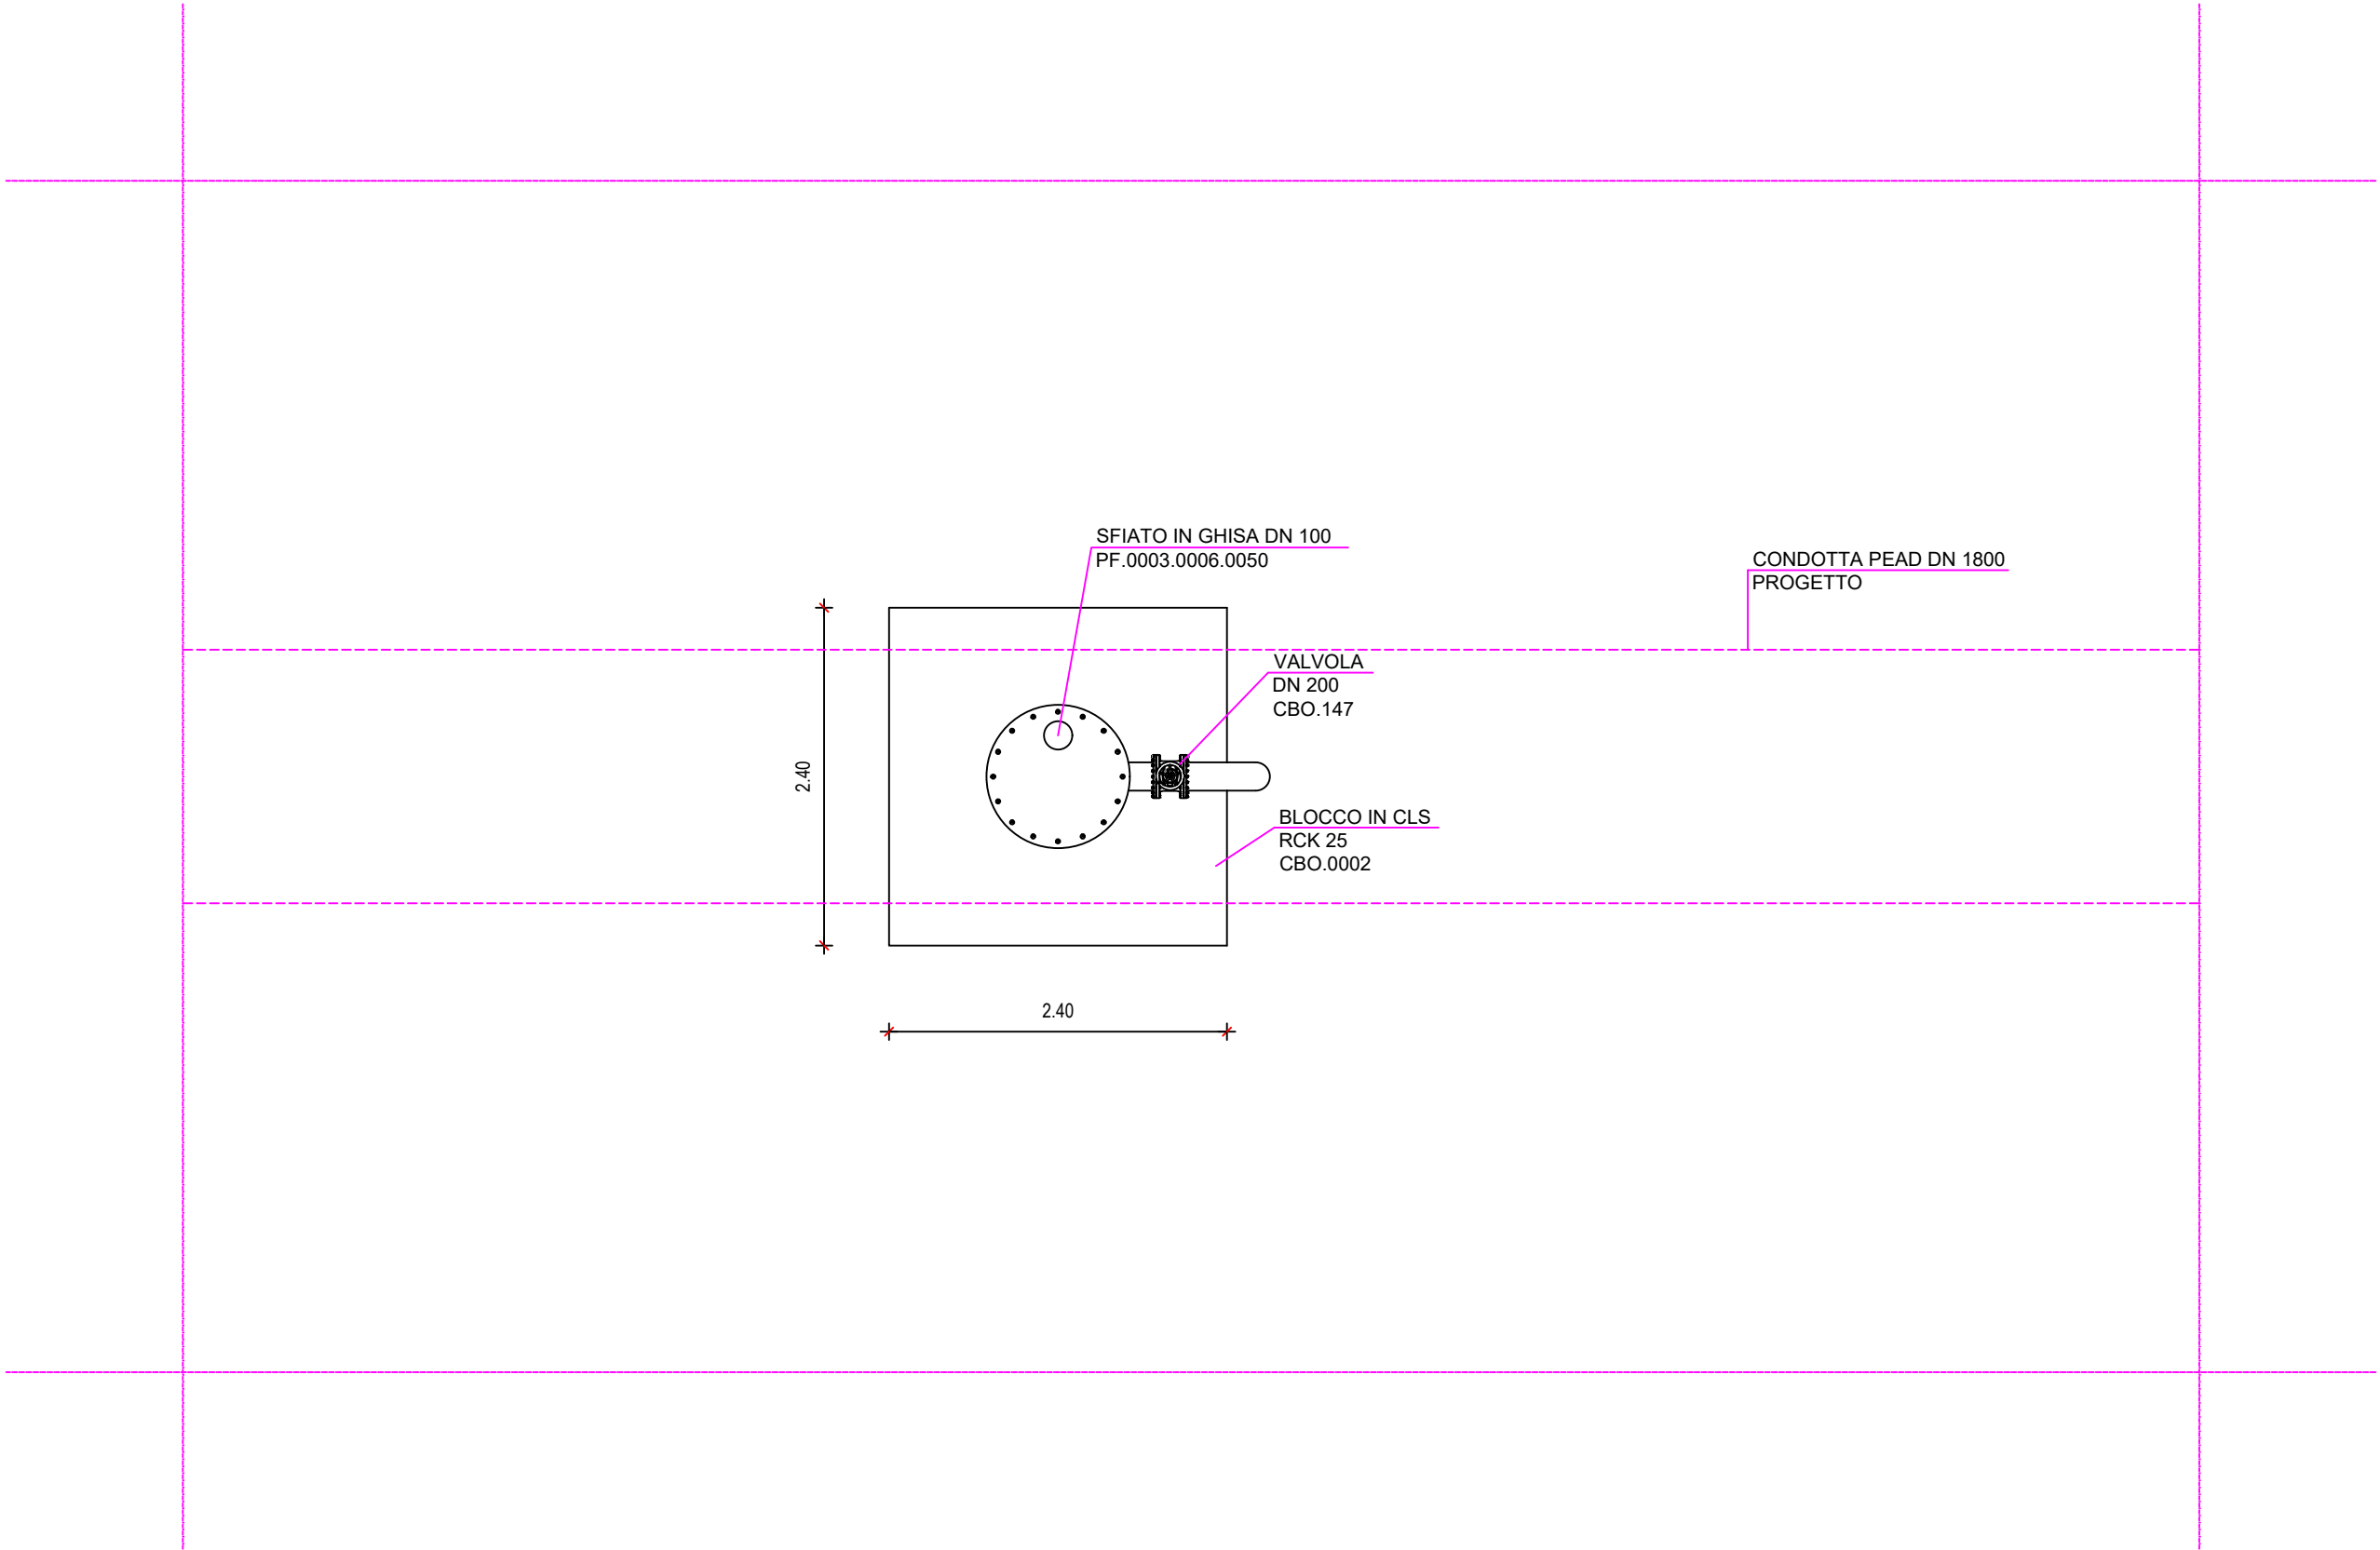


 Finanziato dall'Unione europea   Ministero delle Politiche Comunitarie 				
INTERVENTO INFRASTRUTTURE IDRICHE – SEZIONE INVASI (LEGGE DI BILANCIO 2018, ART.1 COMMA 518)				
IMPERMEABILIZZAZIONE DEL CANALE ADDUTTORE DESTRA TIRSO				
C. A. T. P0820		C.U.P.: G27H21036250001		
PROGETTO ESECUTIVO				
Il Progettista Ing. Francesco Castagna I Collaboratori		Il Responsabile del Procedimento Dott. Agr. Serafino Angelo Meloni Il Committente Consorzio di Bonifica dell'Orihanese Il Presidente Dott. Carlo Corrias		
Titolo				Allegato
Particolare pozzetti ispezione e scarico tratto “B”, intervento Tramatzza				3.1
Rev.	Data	Nome file	Redattore	Verificatore
01	06/2023	1523P0820part_poz_B_trama_Rev01_FC	Ing. F. Castagna	Ing. G. Zuddas

Pozzetti ispezione
punto n. 46,49,52,55,70,84,87,90,93,101
scala 1:50

Sezione longitudinale

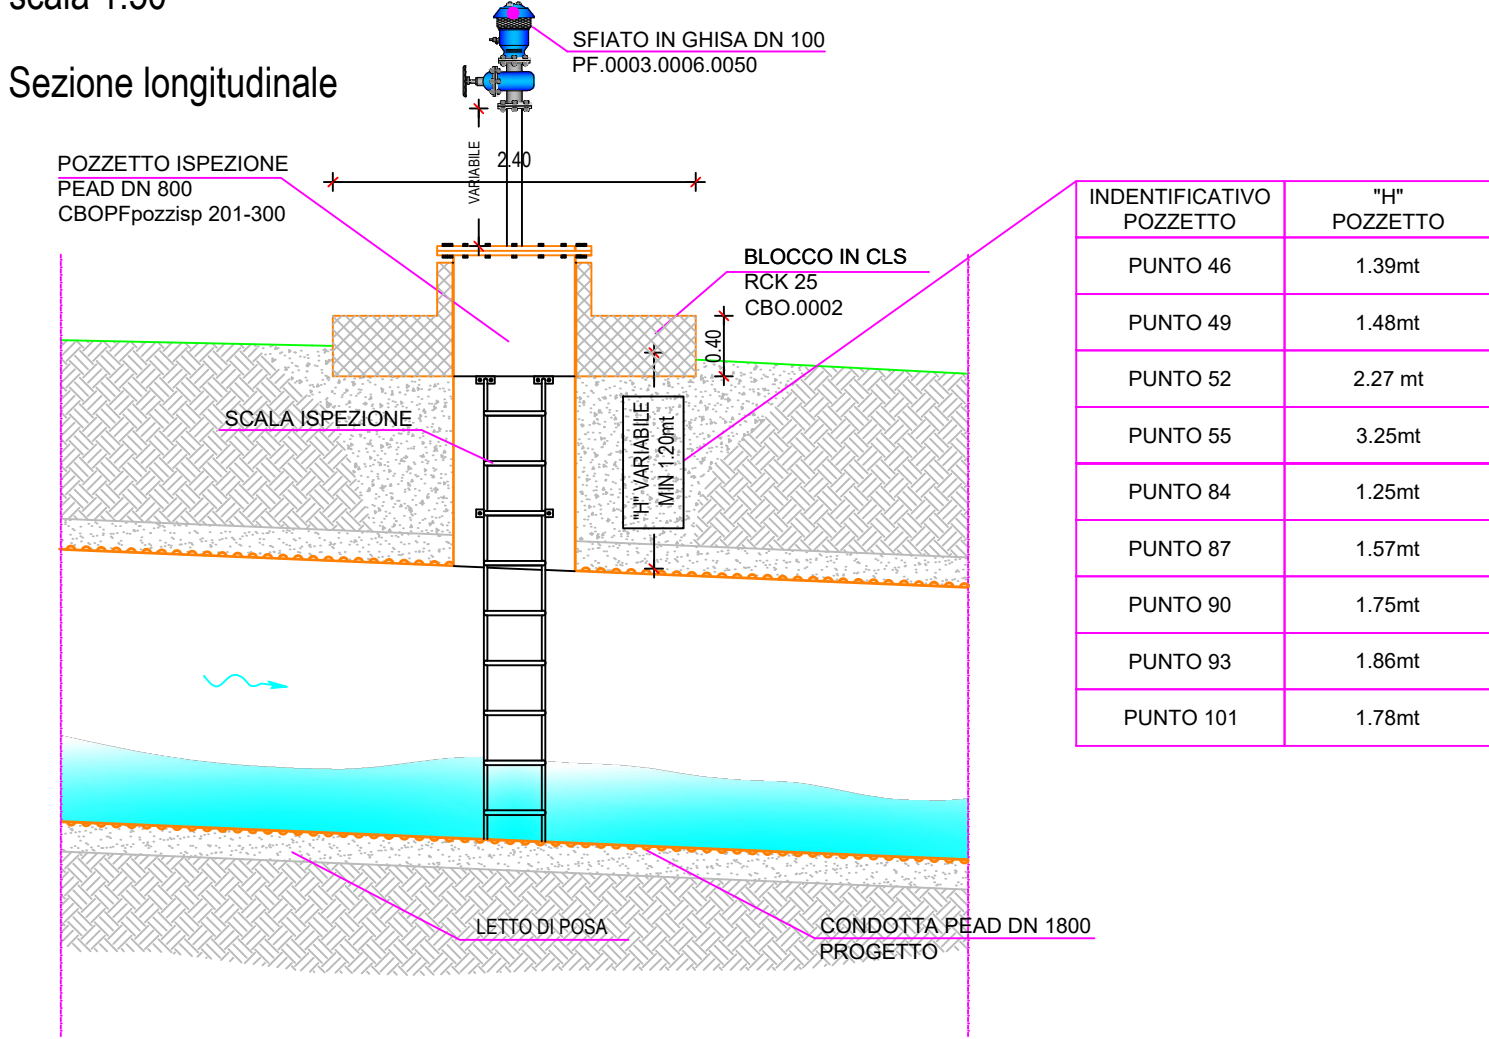

Sezione trasversale

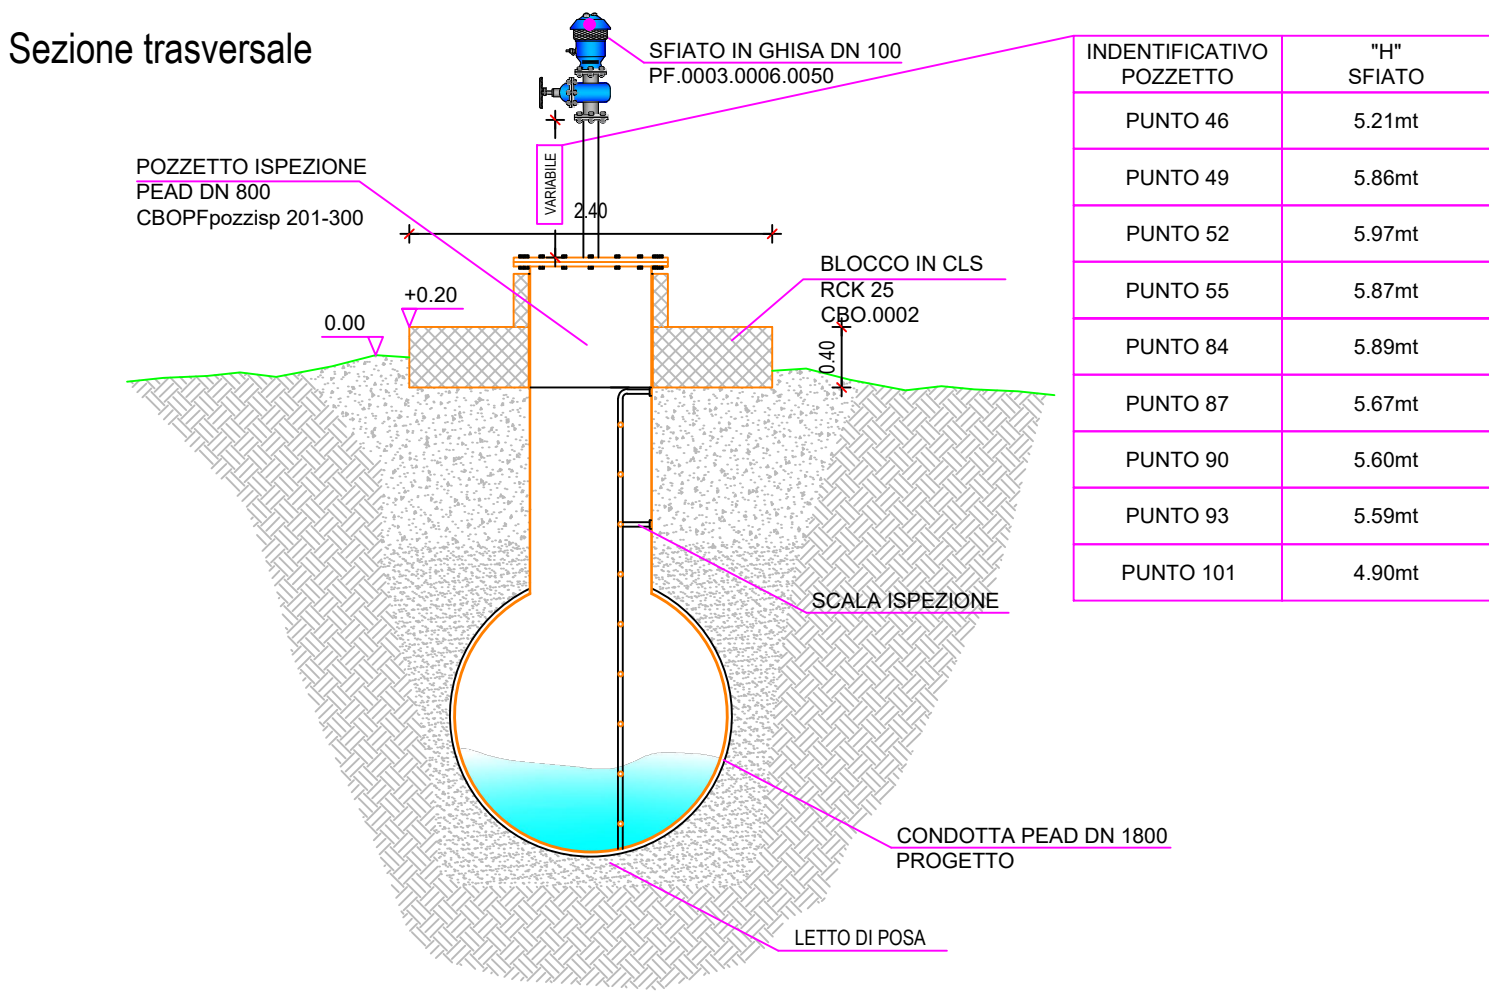

Pozzetto scarico
punto n. 59
scala 1:50

Sezione longitudinale

