

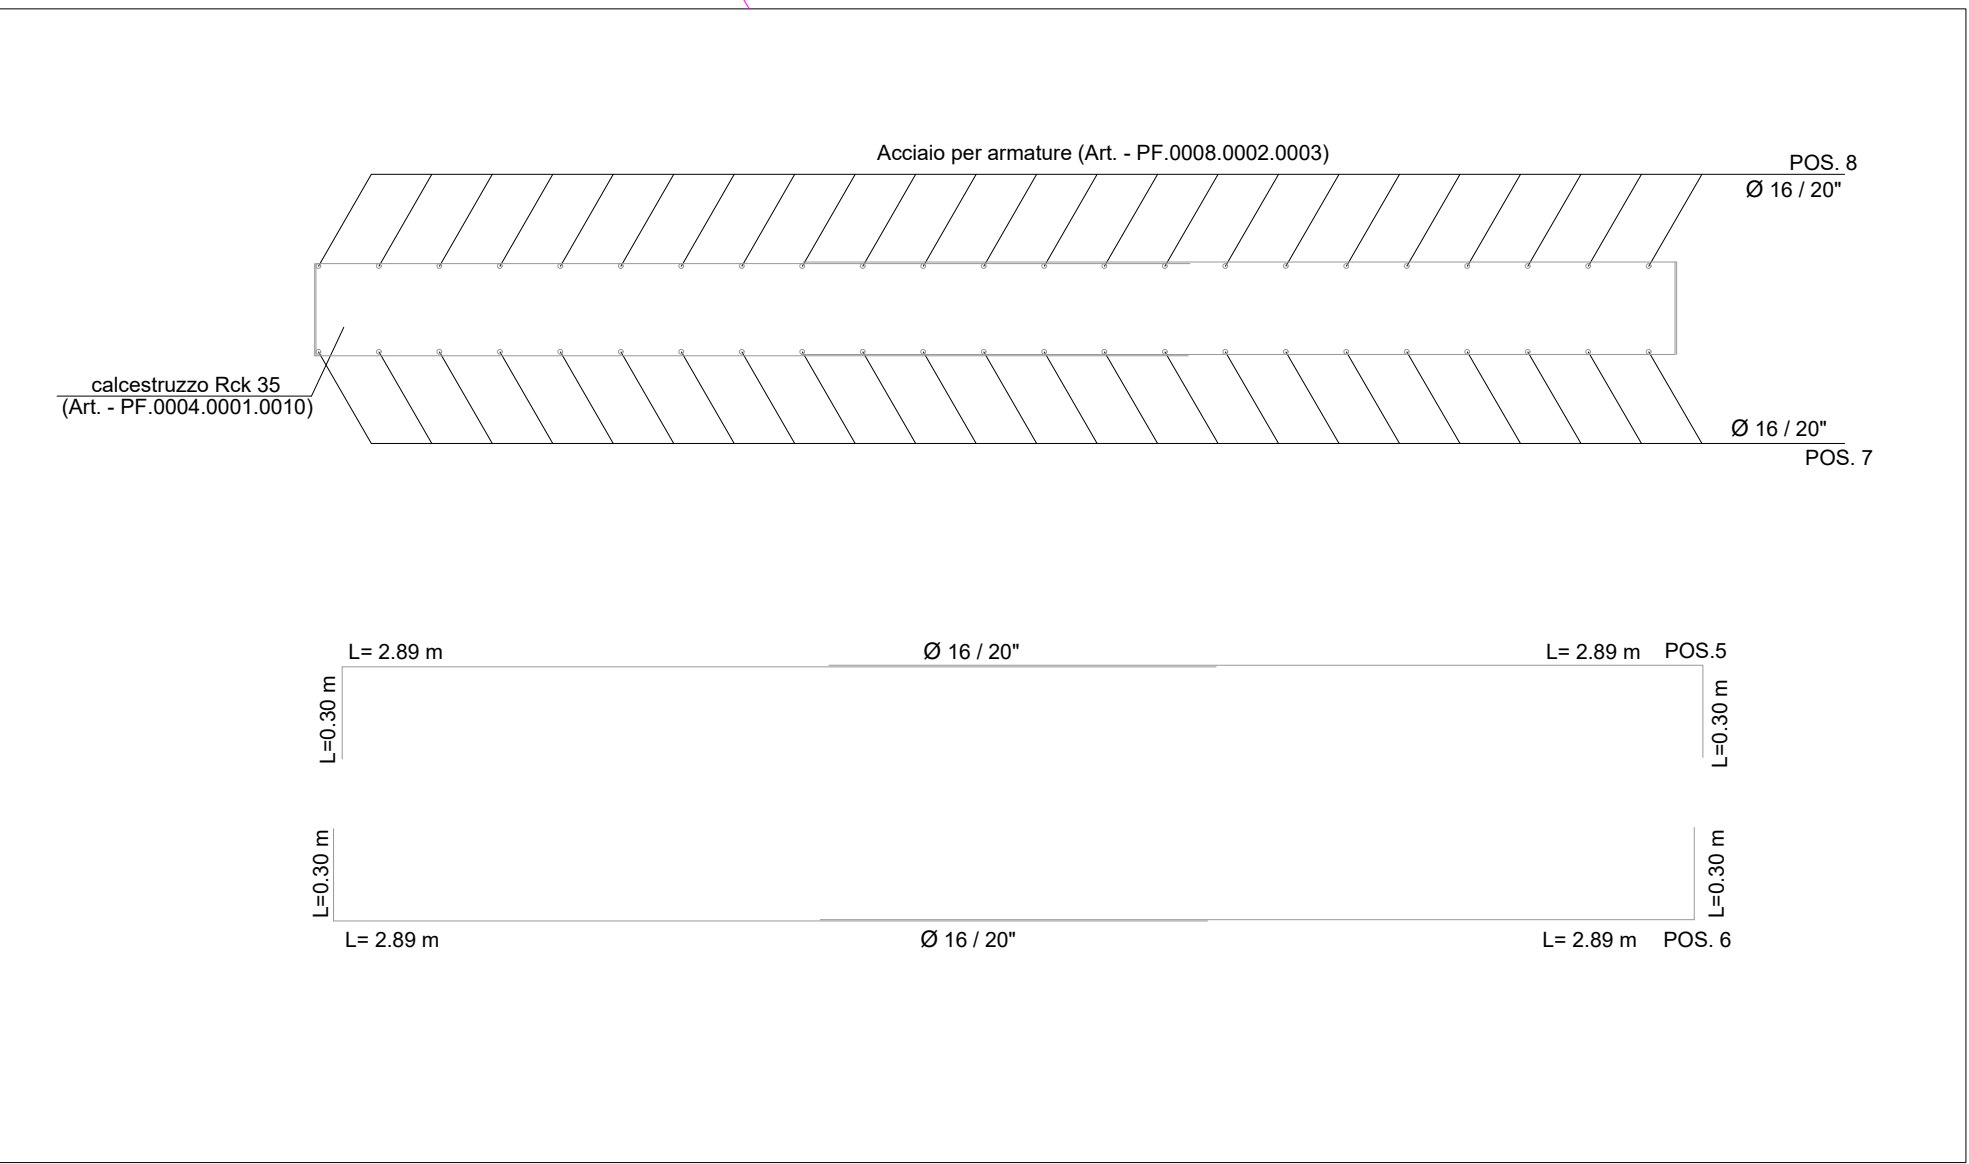
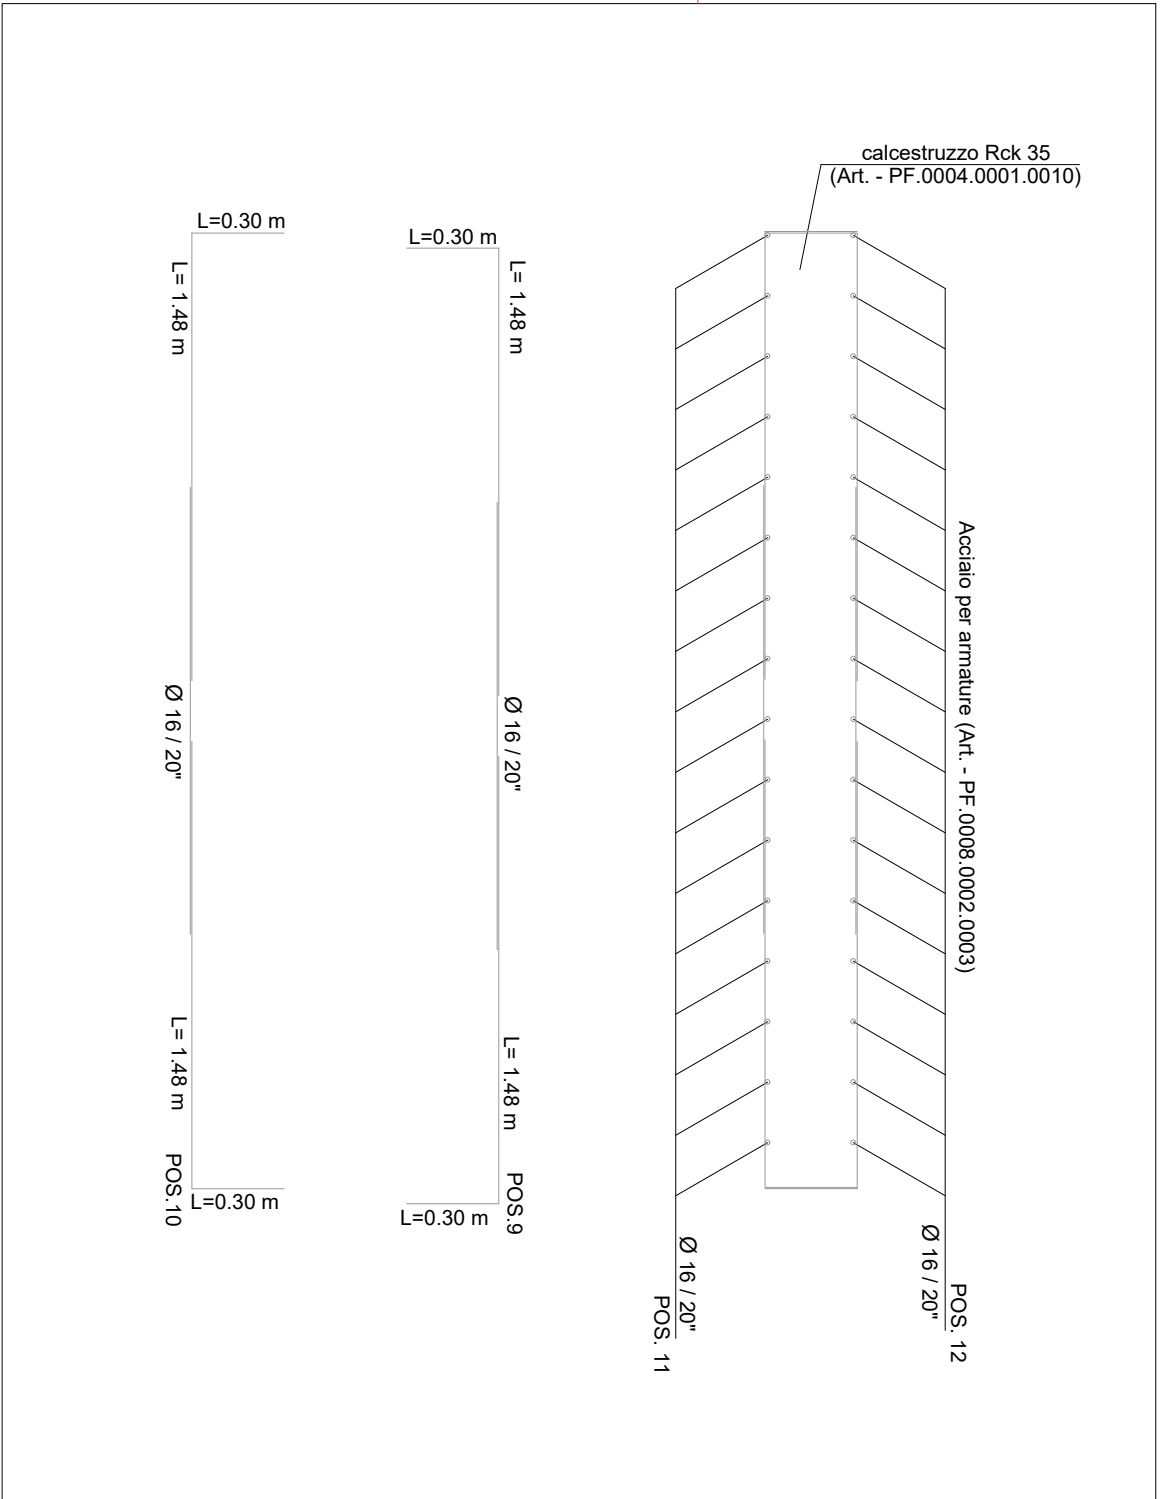
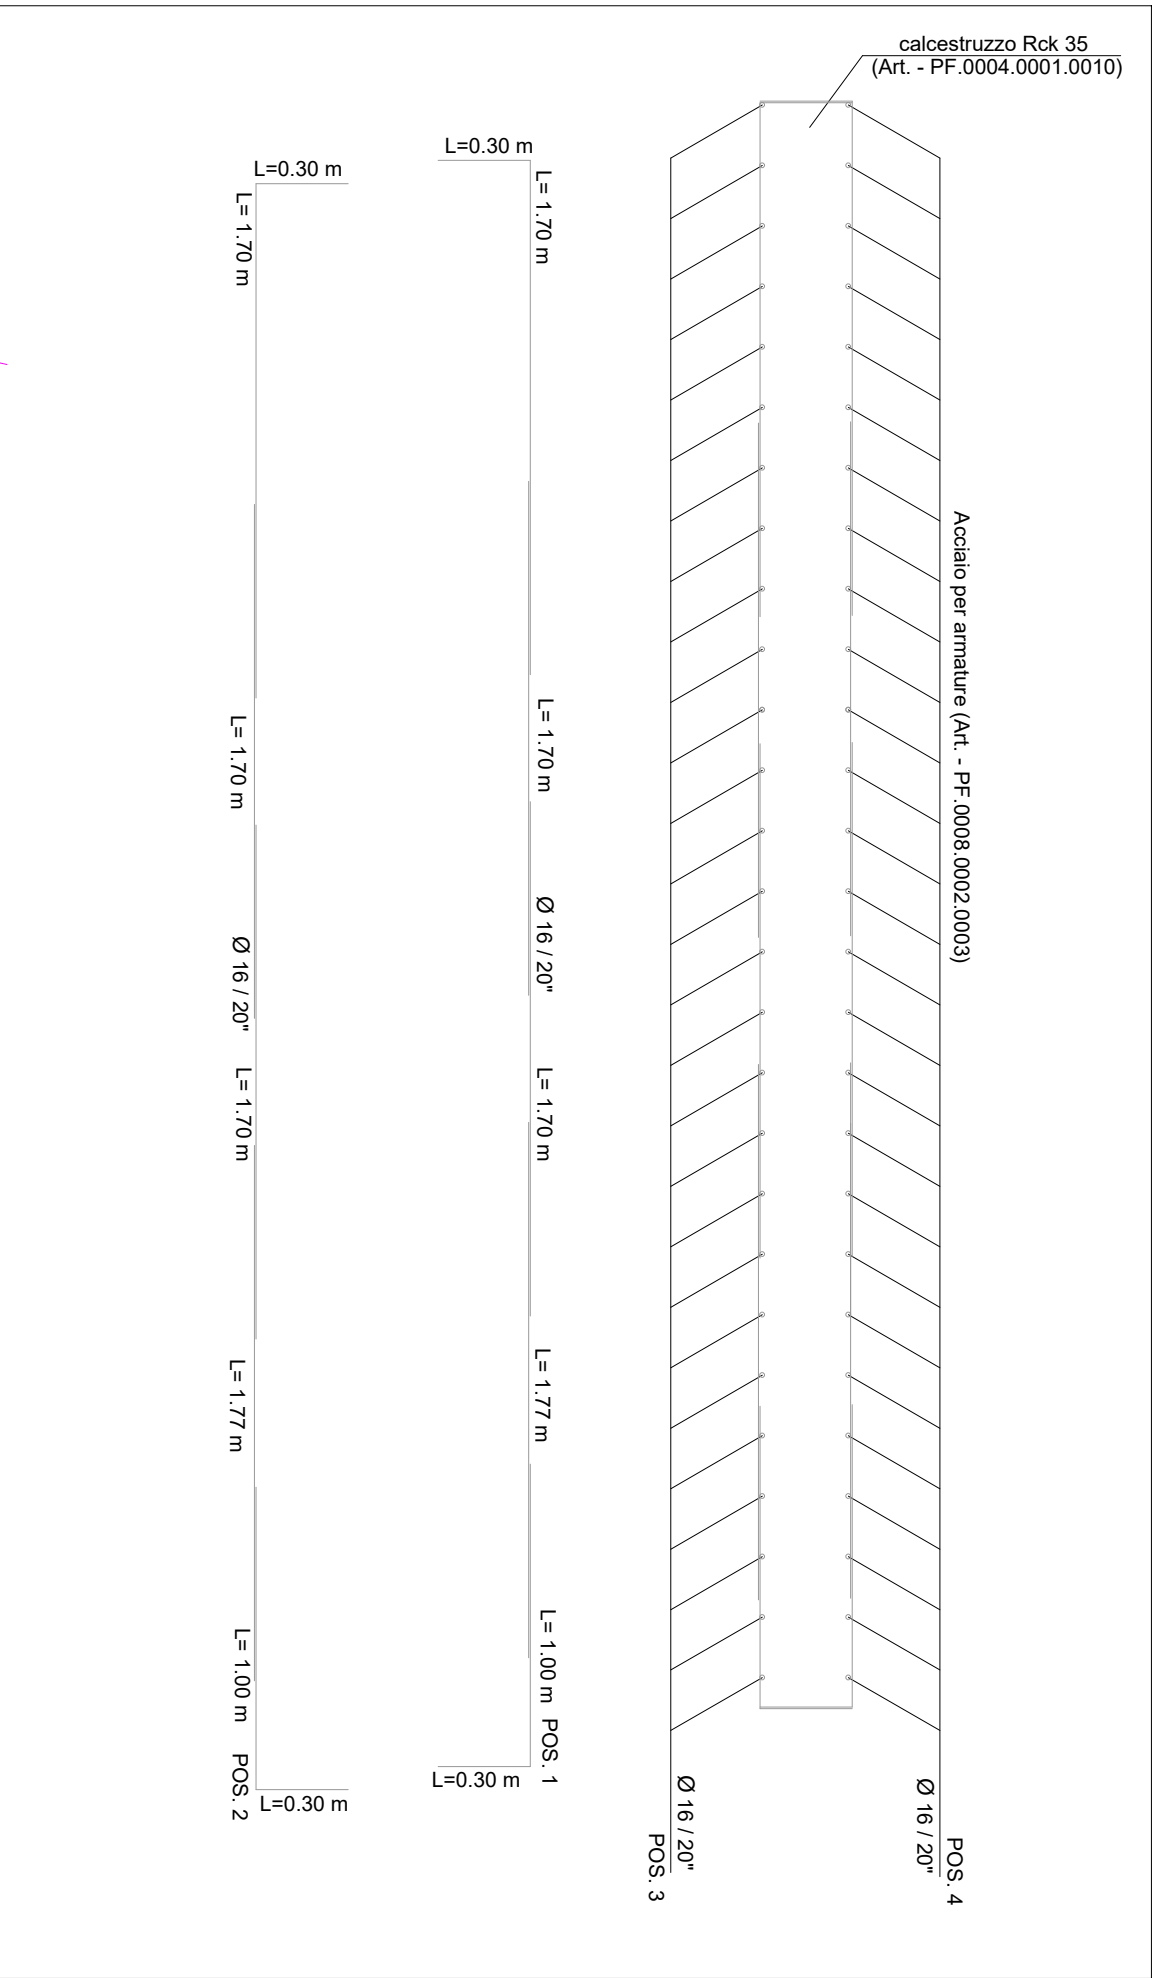


Sezione A-A

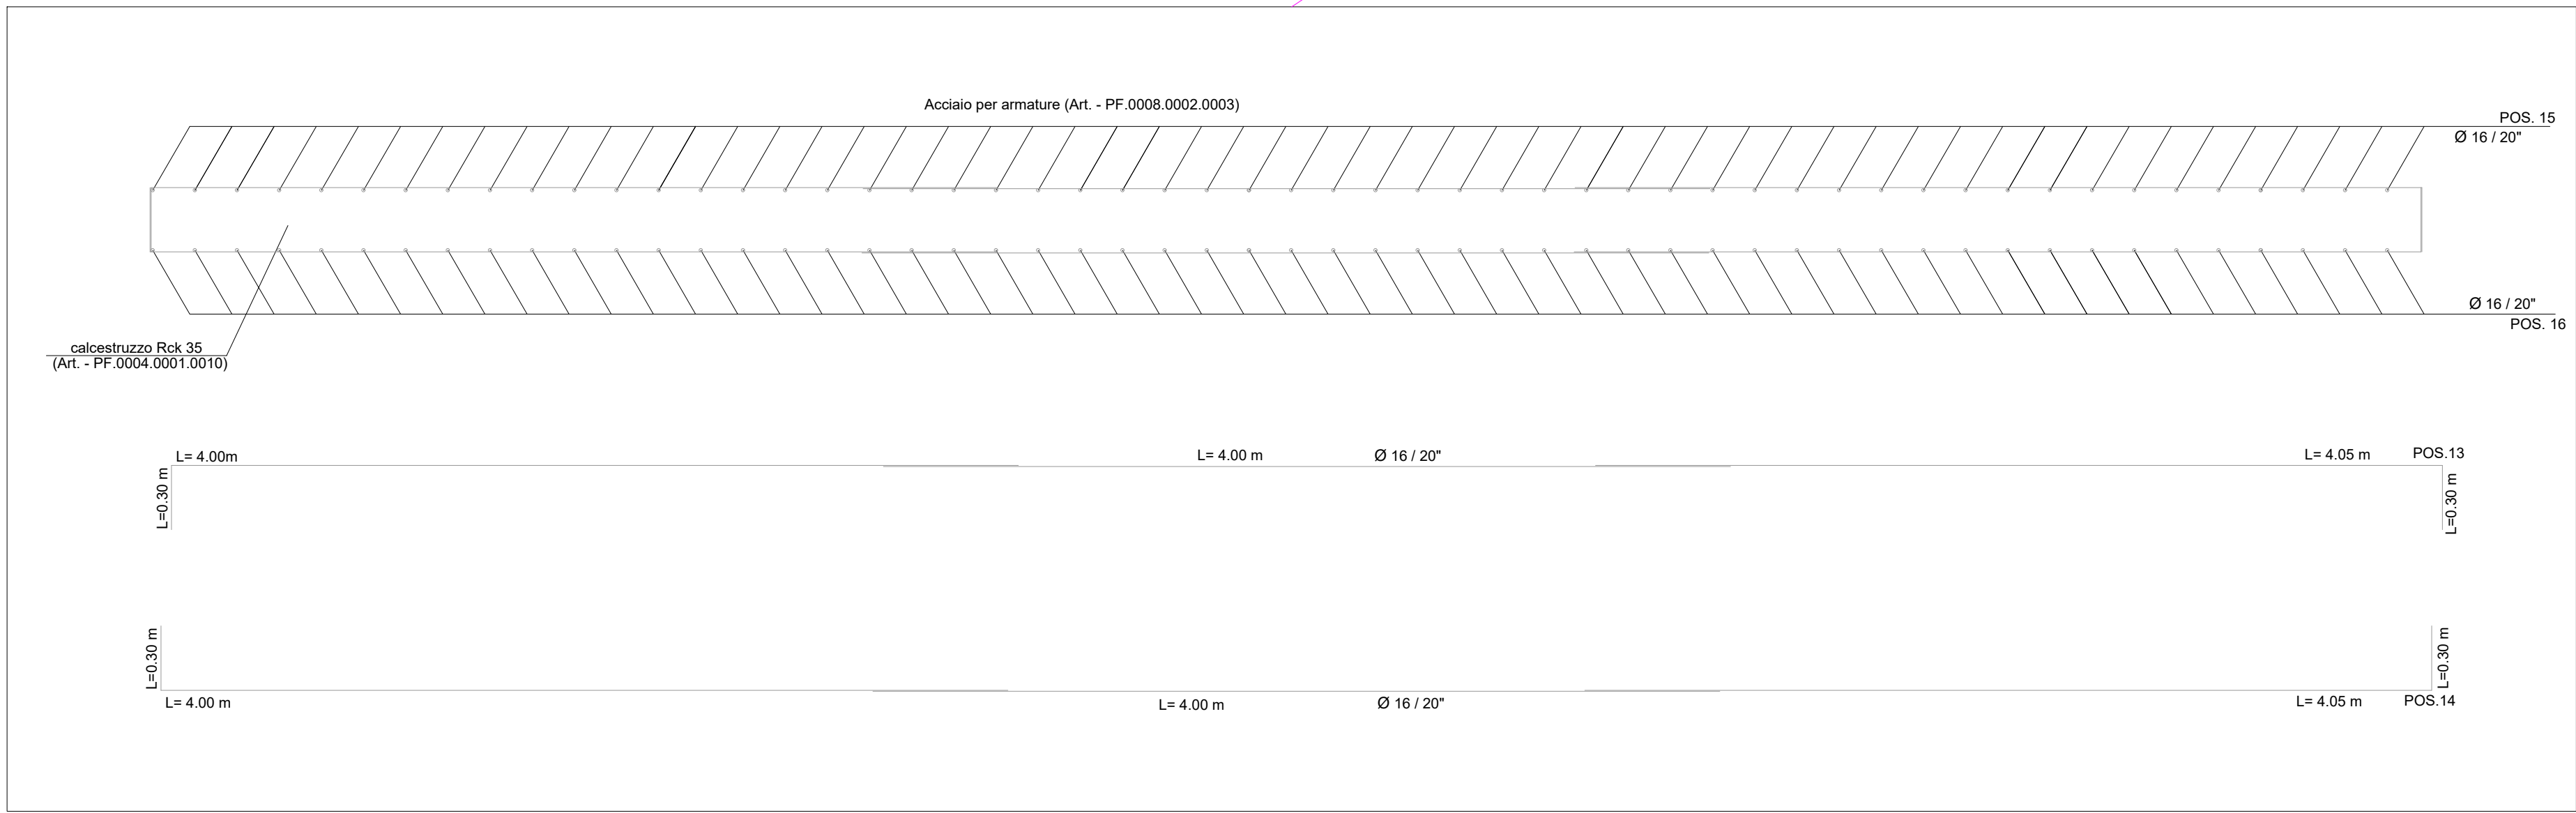

Particolare Waterstop

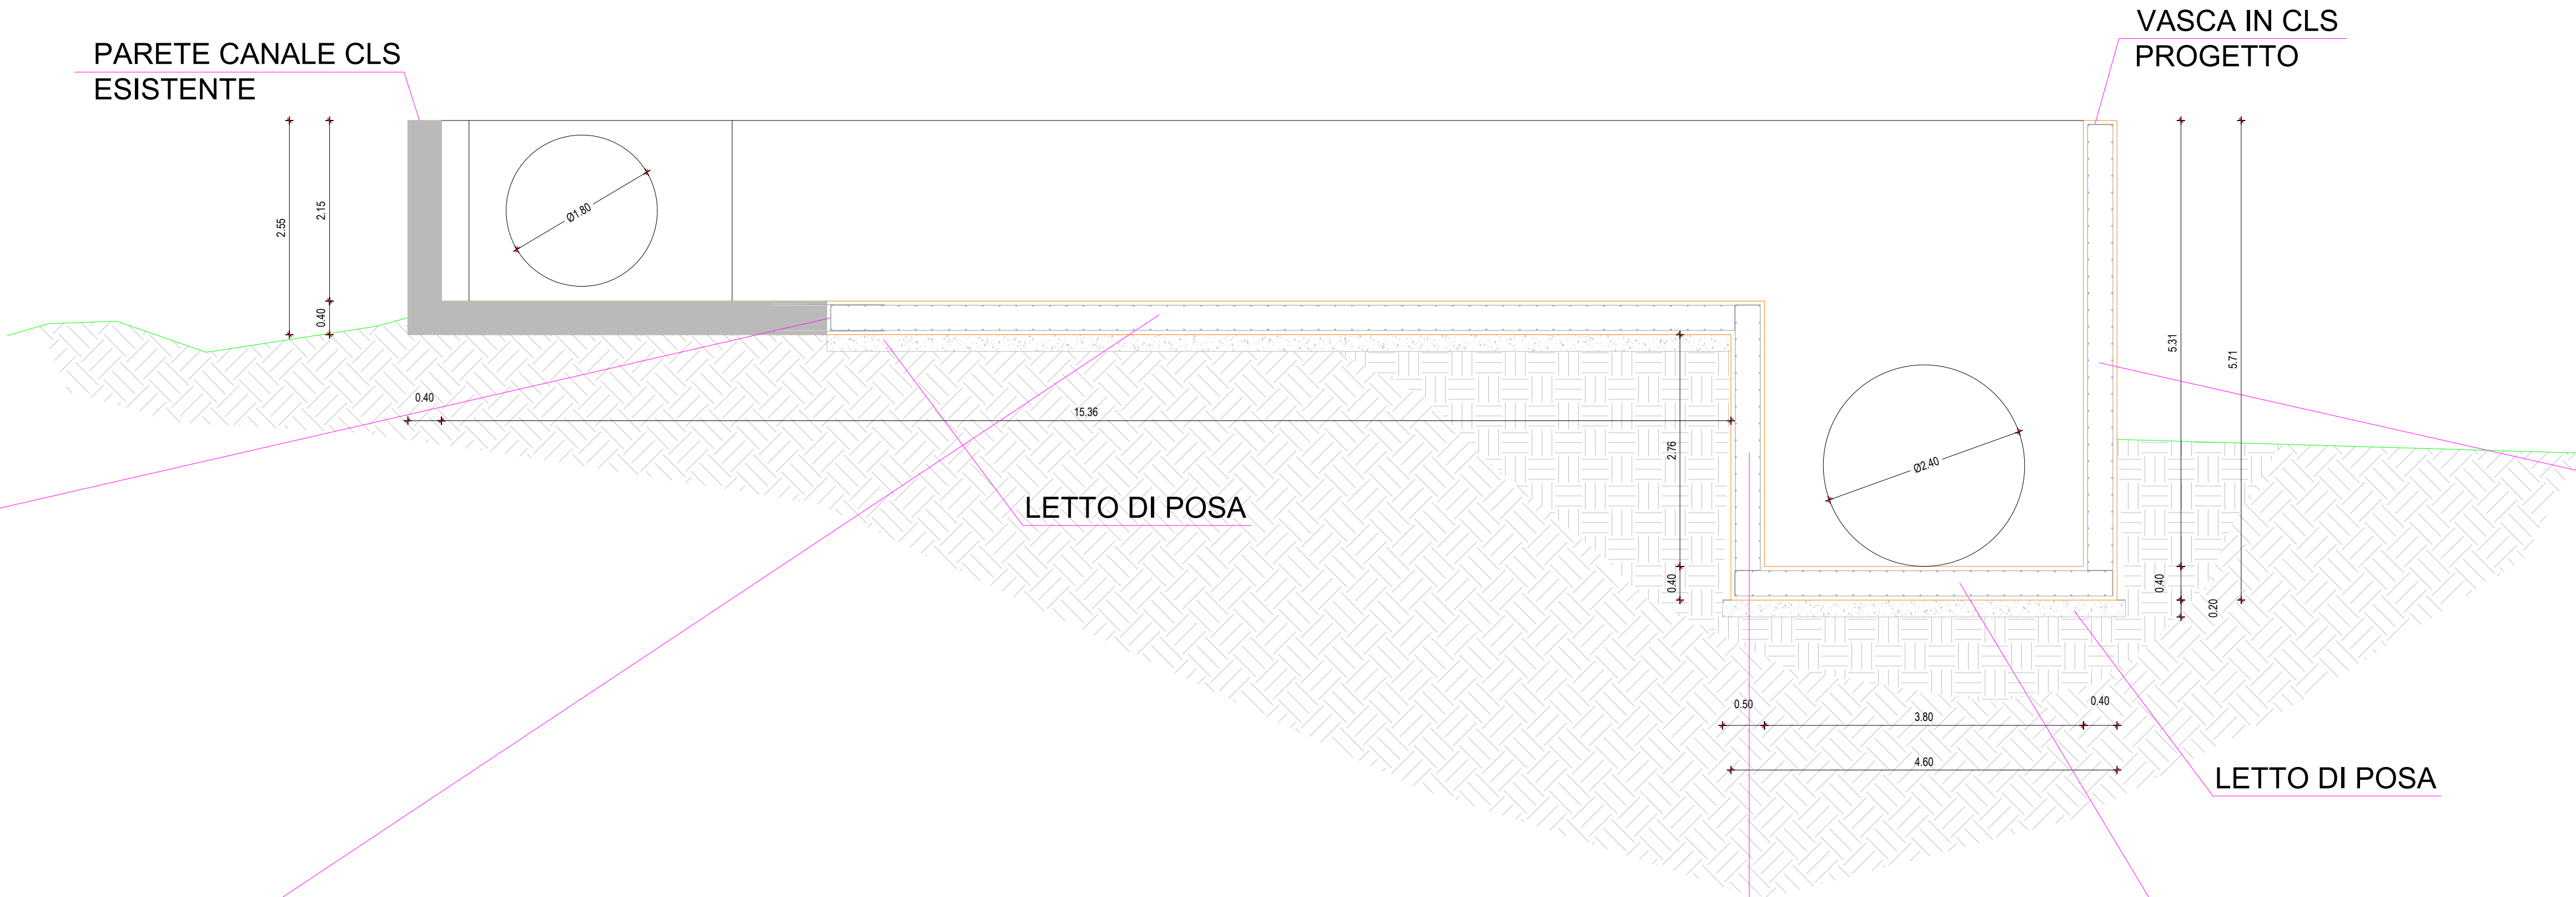

Finanziato dall'Unione europea				
INTERVENTO INFRASTRUTTURE IDRICHE – SEZIONE INVASI (LEGGE DI BILANCIO 2018, ART.1 COMMA 518)				
IMPERMEABILIZZAZIONE DEL CANALE ADDUTTORE DESTRA TIRSO				
C. A. T. P0820		C.U.P.: G27H21036250001		
PROGETTO ESECUTIVO				
Il Progettista Ing. Francesco Castagna		Il Responsabile del Procedimento Dot. Agr. Serafino Angelo Meloni		
I Collaboratori		Il Committente Consorzio di Bonifica dell'Oristanese Il Presidente Dot. Carlo Corrias		
Titolo				Allegato
CARPENTERIE METALLICHE vasche tratto A, sbocco sezione A-A				3.2.2
Rev.	Data	Nome file	Redattore	Verificatore
01	05/2023	152BP0820carp_metal_tratto_A_sbo_sca_Ren01.FC	Ing. F. Castagna	Ing. G. Zuddas