
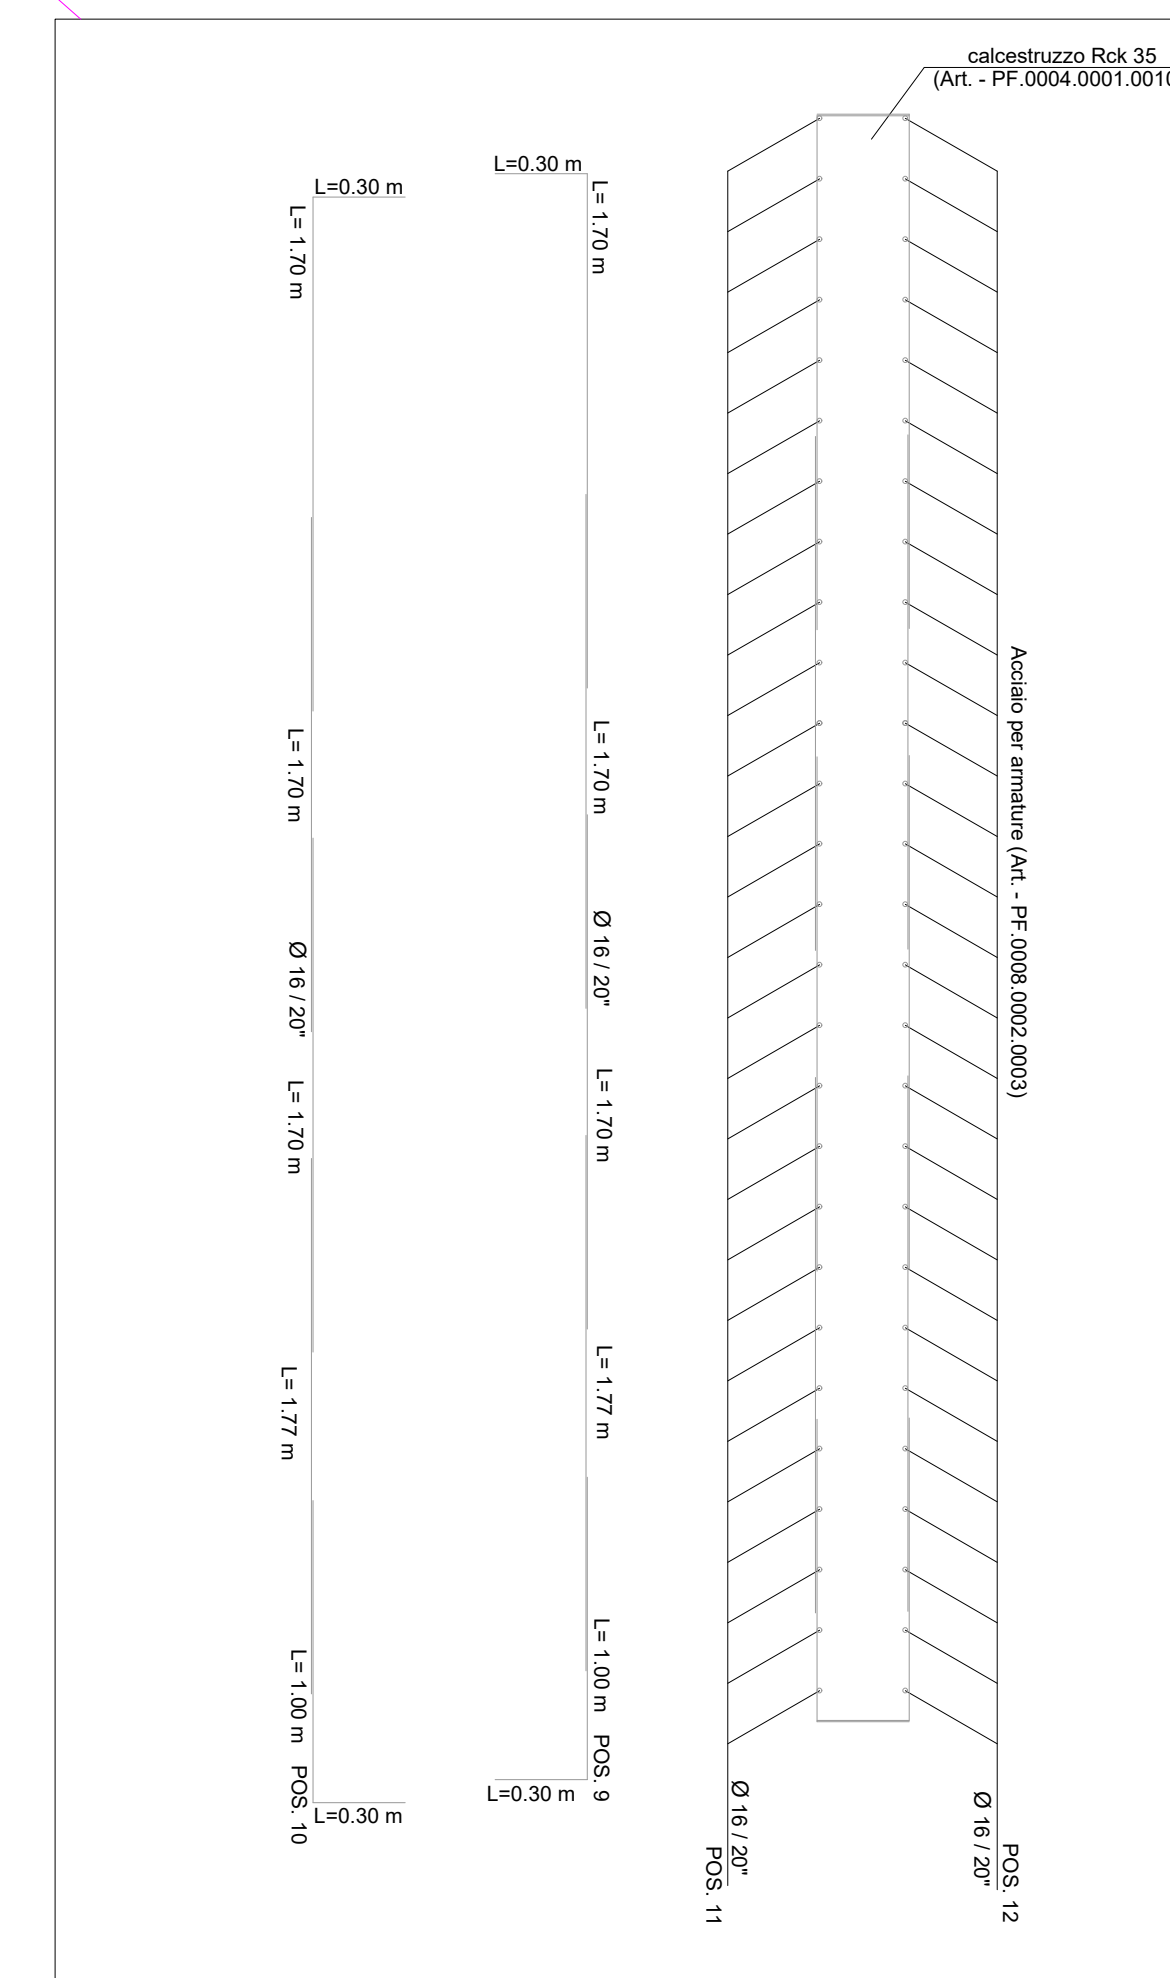
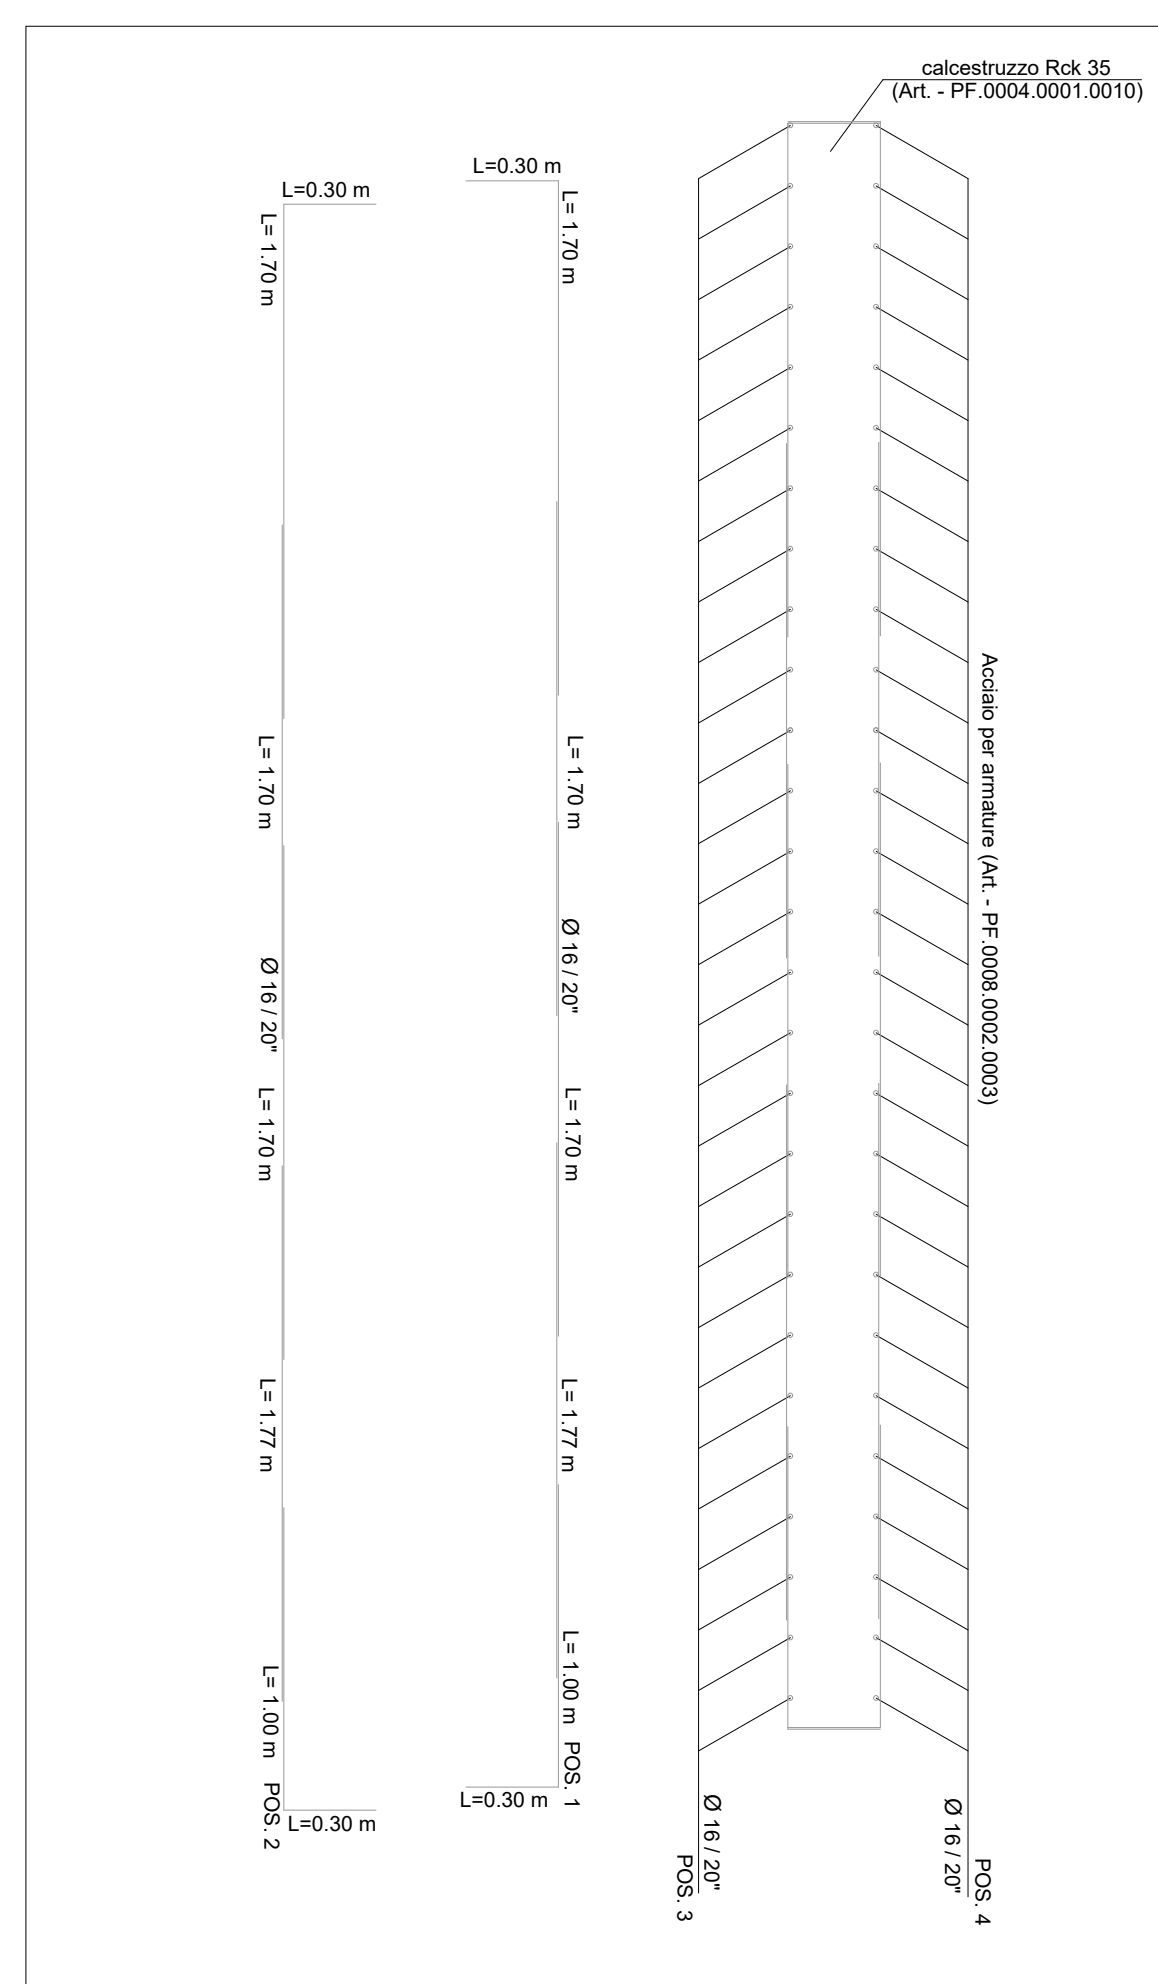


Sezione B-B

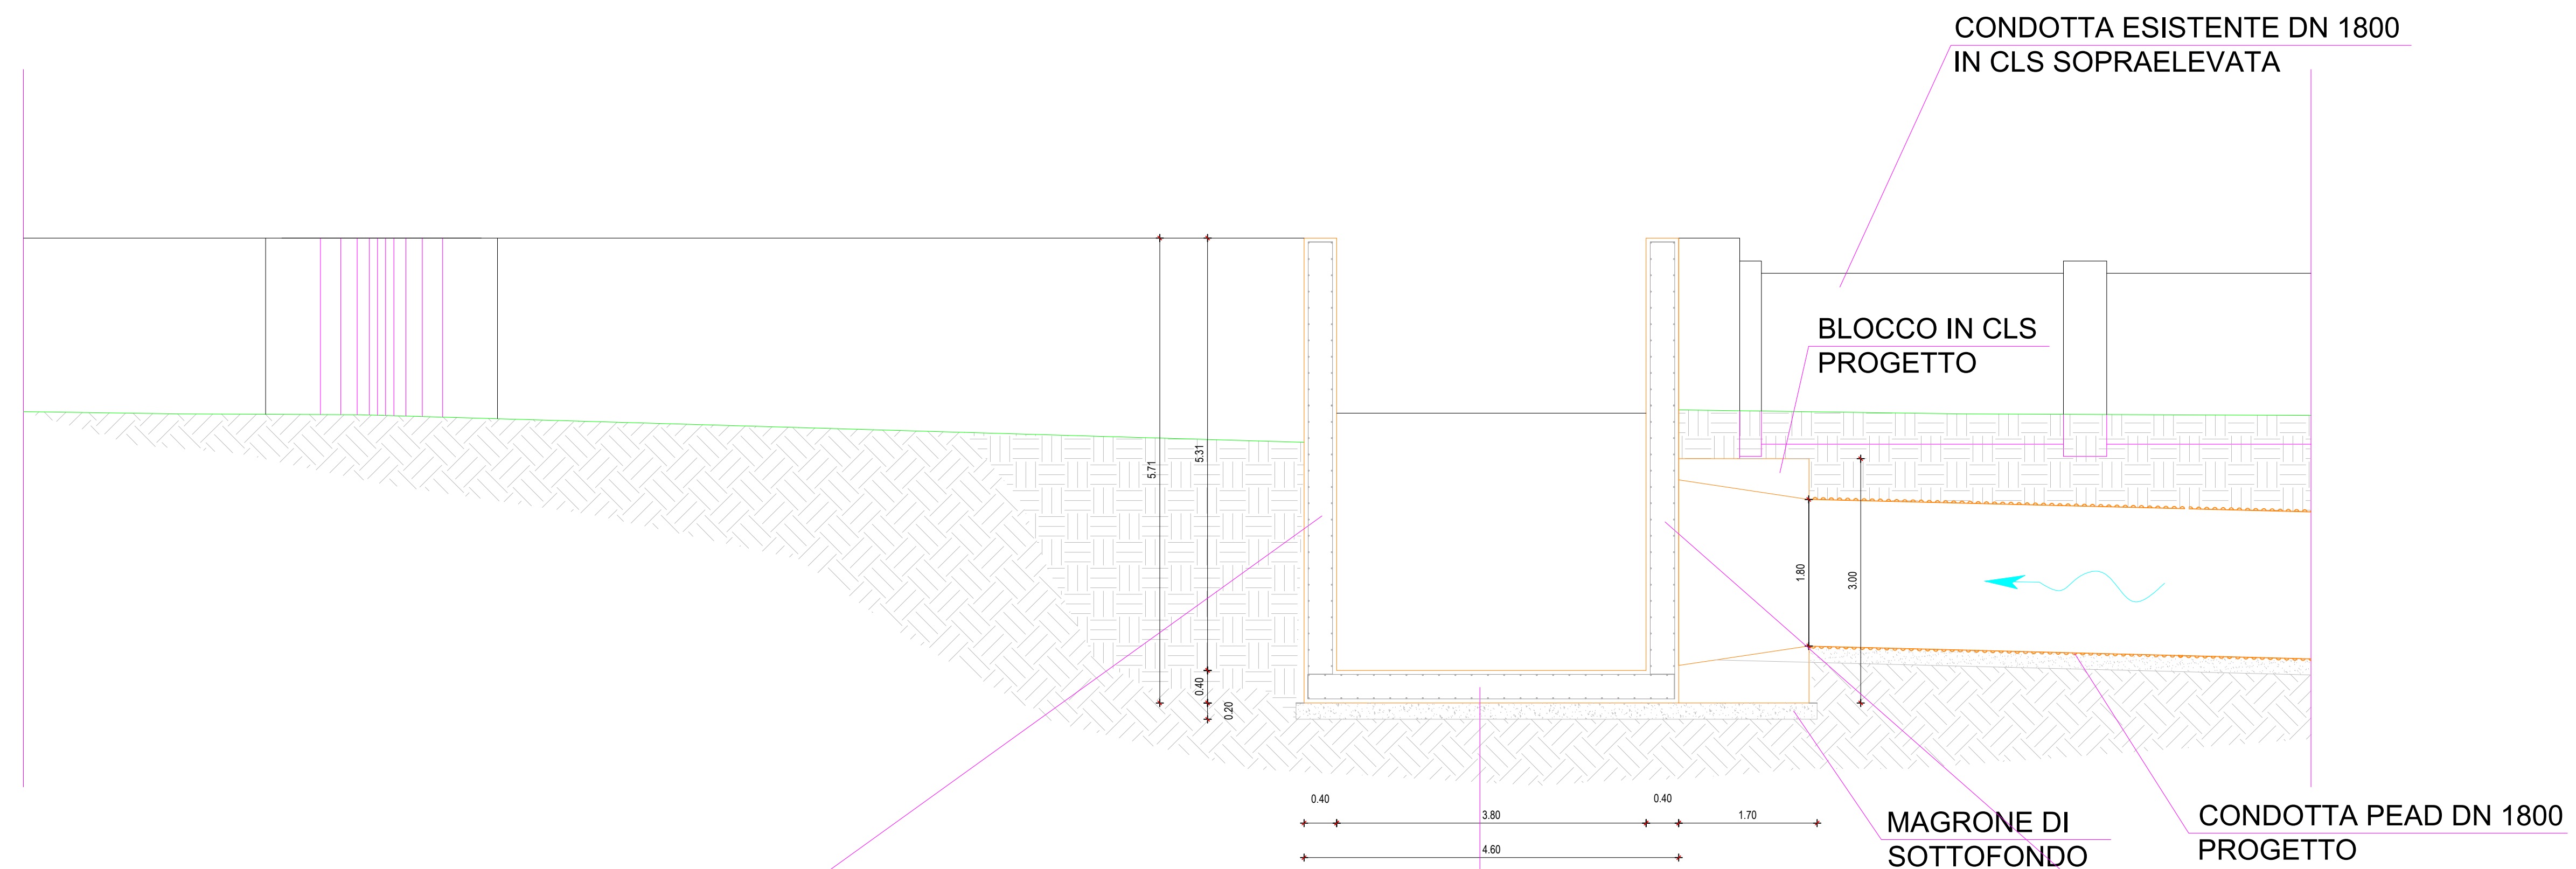

 Finanziato dall'Unione europea Investimenti per il futuro		 Repubblica Italiana della Repubblica Italiana			
INTERVENTO INFRASTRUTTURE IDRICHE – SEZIONE INVASI (LEGGE DI SOSTITUZIONE 2018, ART.1 COMMA 518)					
IMPERMEABILIZZAZIONE DEL CANALE ADDUTTORE DESTRA TIRSO					
C. A. T. P0820		C.U.P.: G27H21036250001			
PROGETTO ESECUTIVO					
Il Progettista Ing. Giancarlo Castagna			Il Responsabile del Procedimento Dott. Agt. Serafino Angelo Meloni		
I Collaboratori			Il Committente Consorzio di Bonifica dell'Oltrepadese Il Presidente Dott. Carlo Corras		
Titolo				Allegato	
CARPENTERIE METALLICHE vasche tratto A, sbocco sezione B-B				3.2.4	
Rev.	Data	Nome file	Redattore	Verificatore	
01	05/2023	1528P0820carp.metal.tratto_A_sbo.secsf.Rev01.FC	Ing. F. Castagna	Ing. G. Zuddas	