
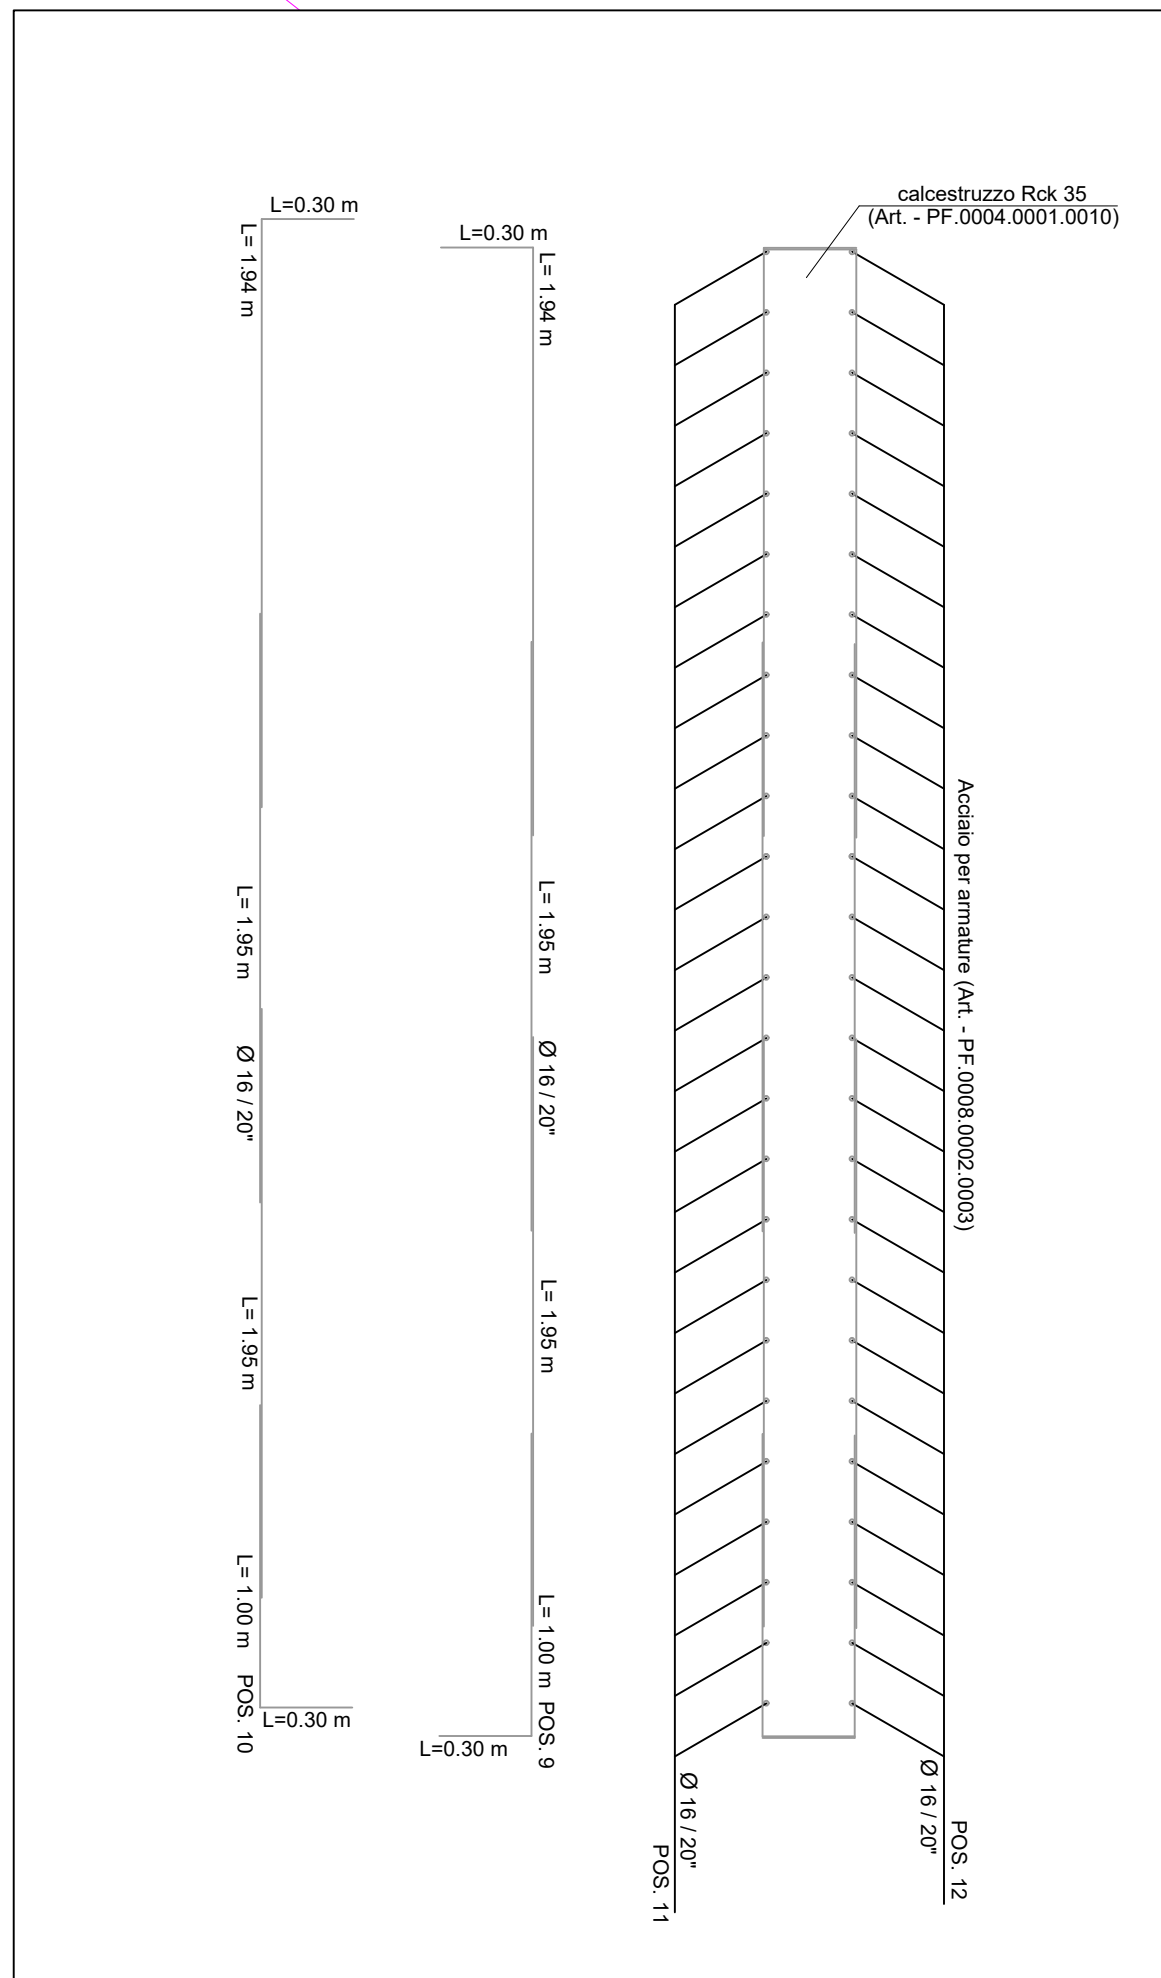
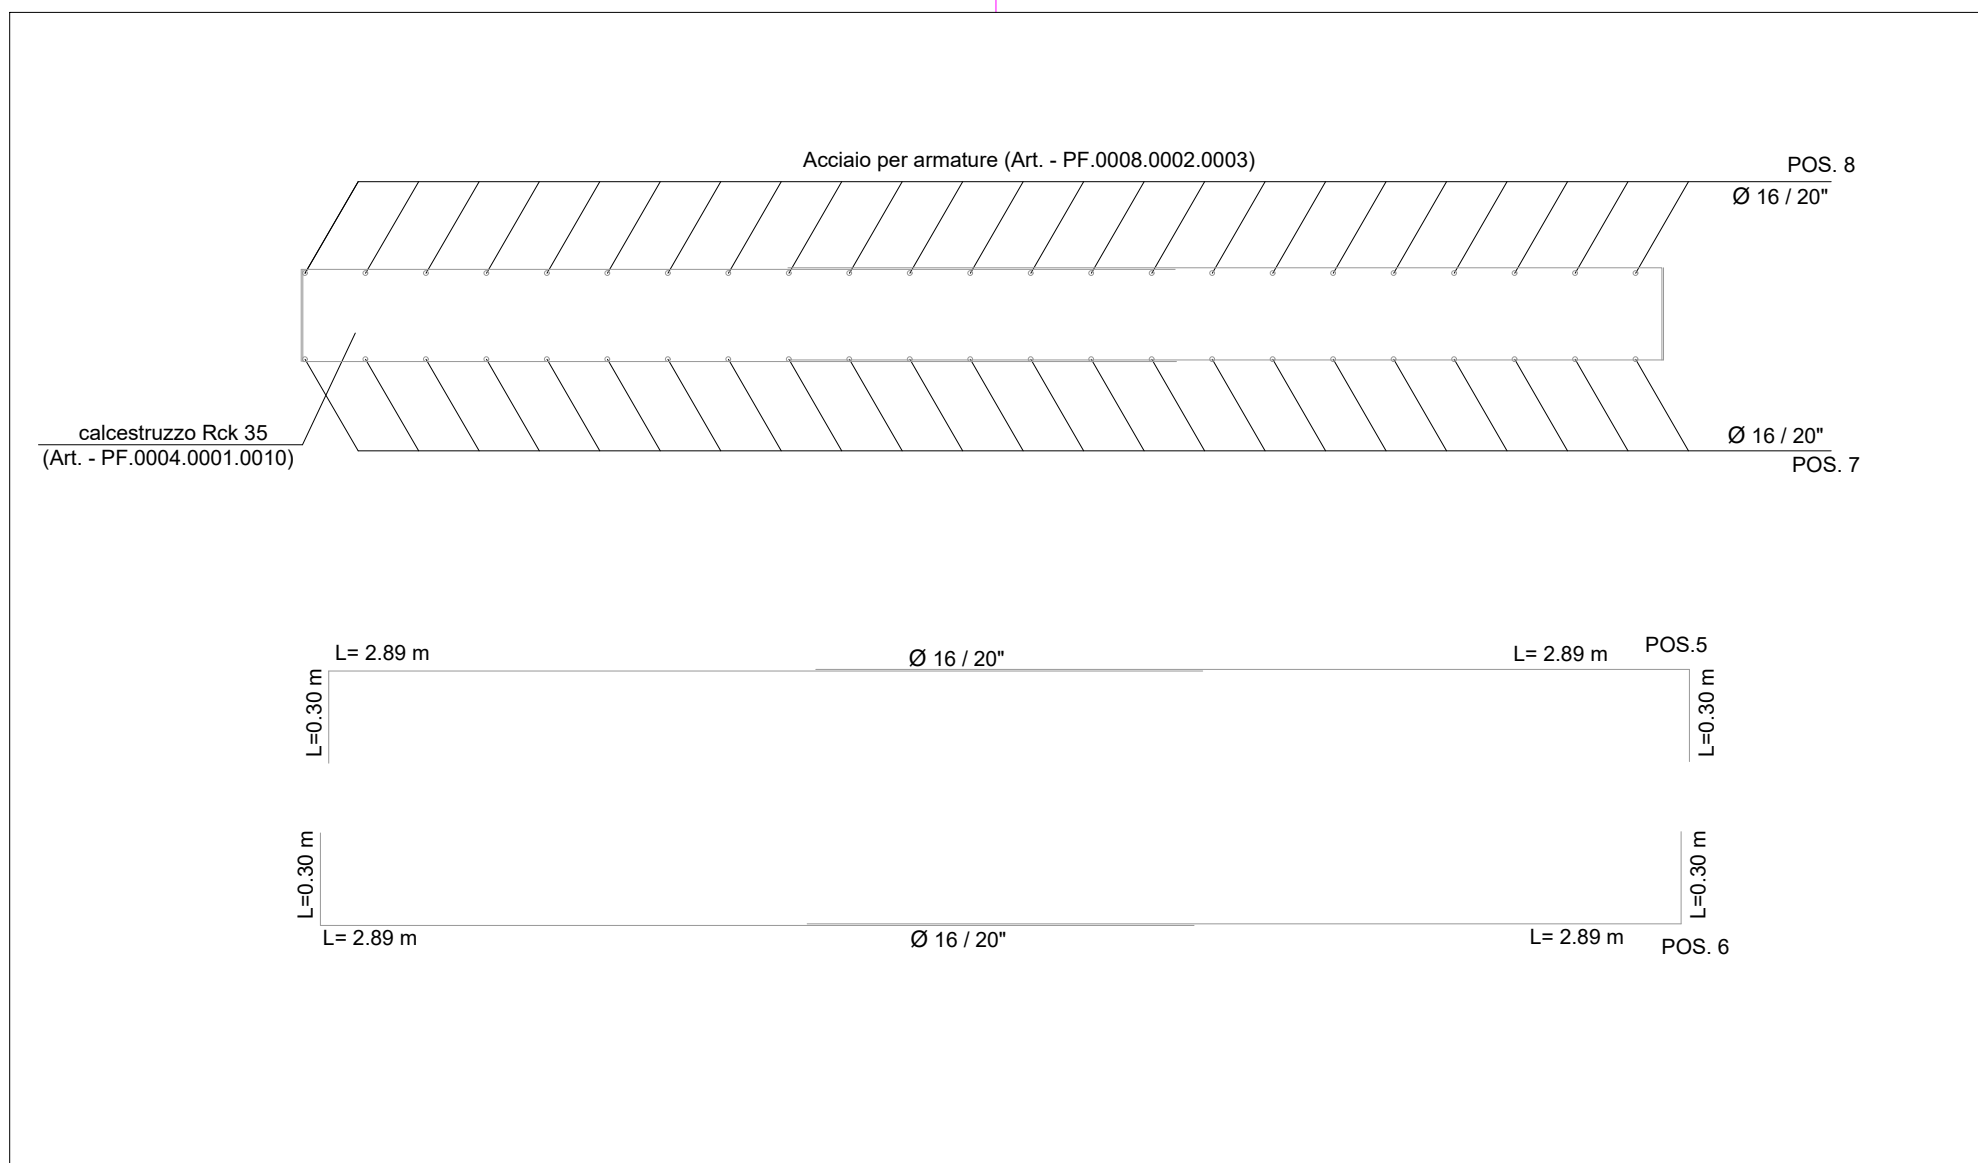
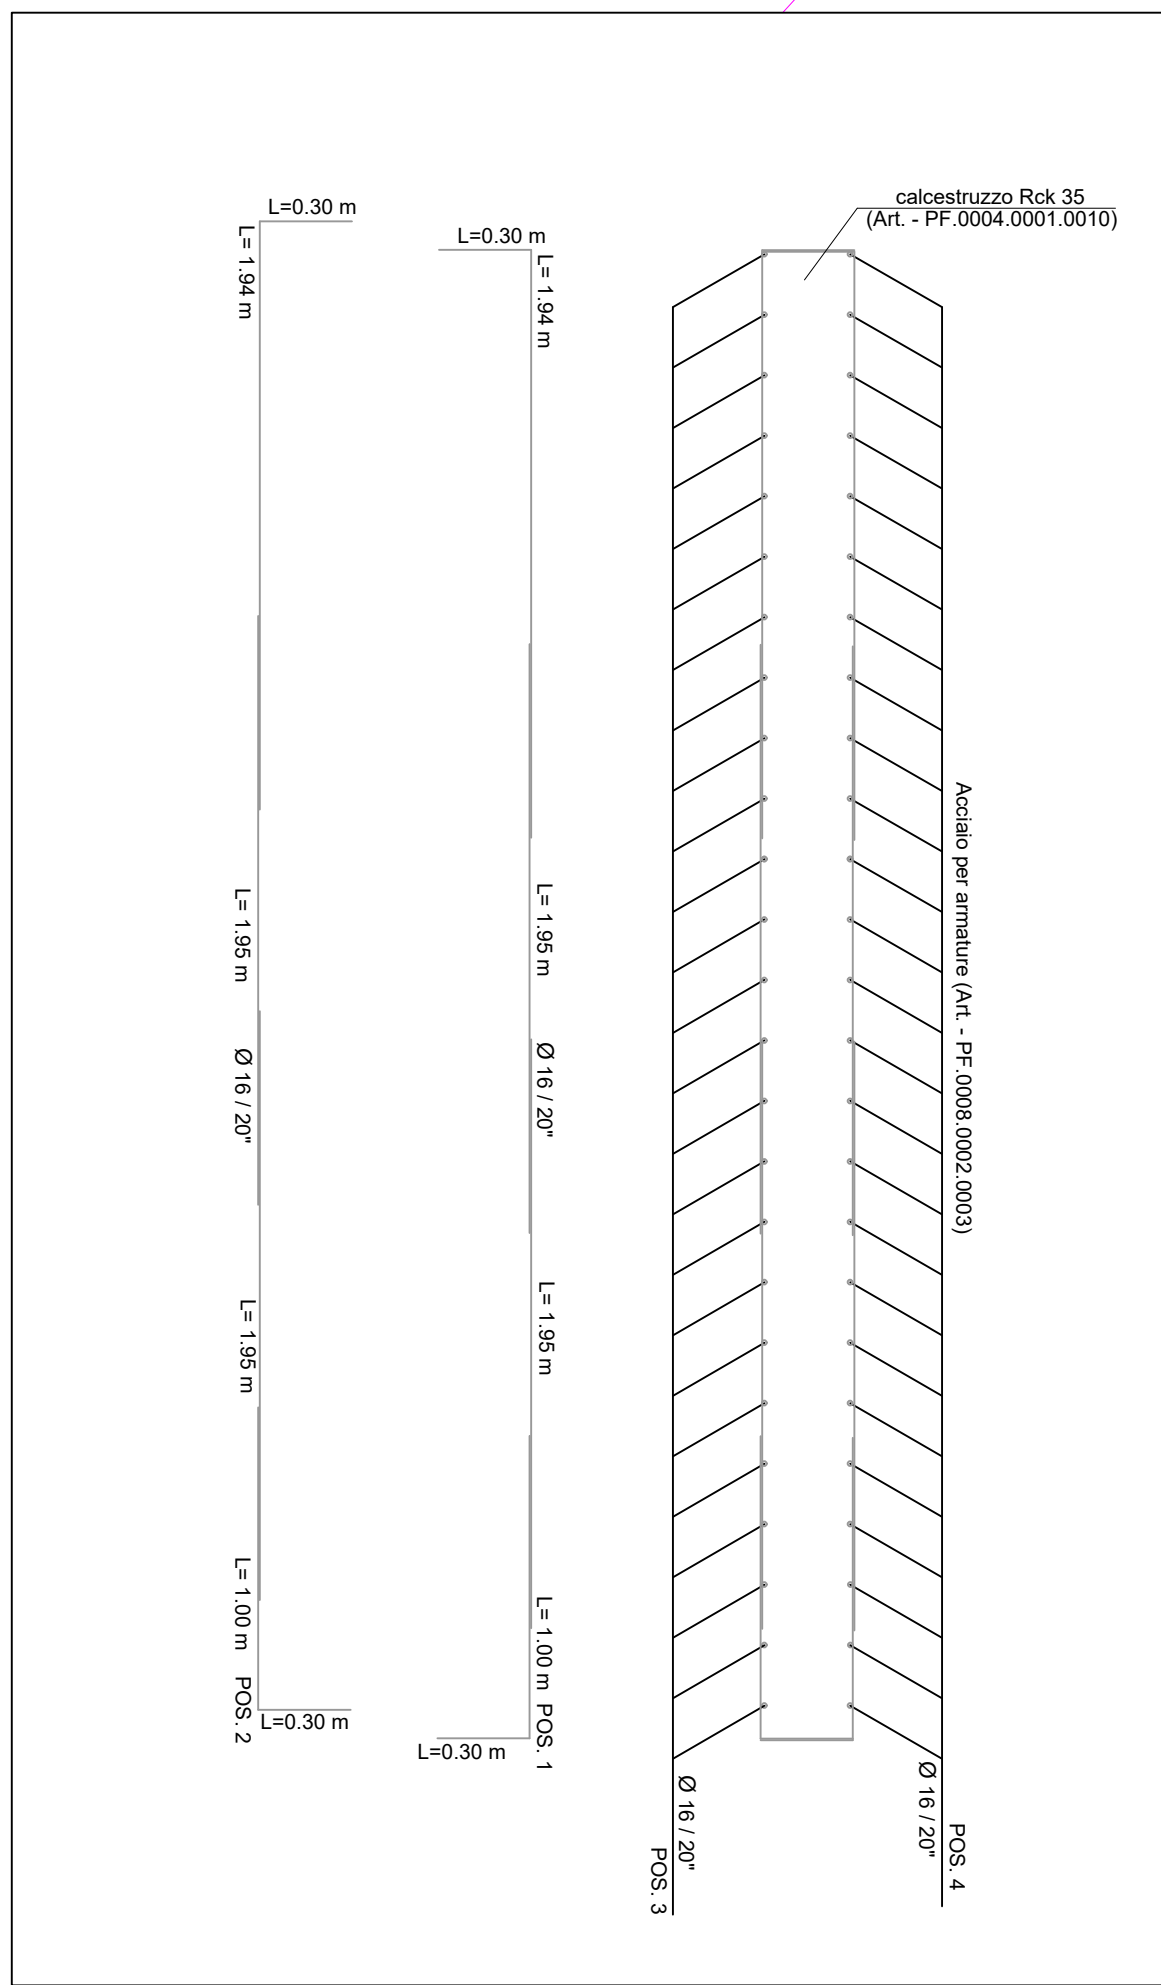


Sezione B-B

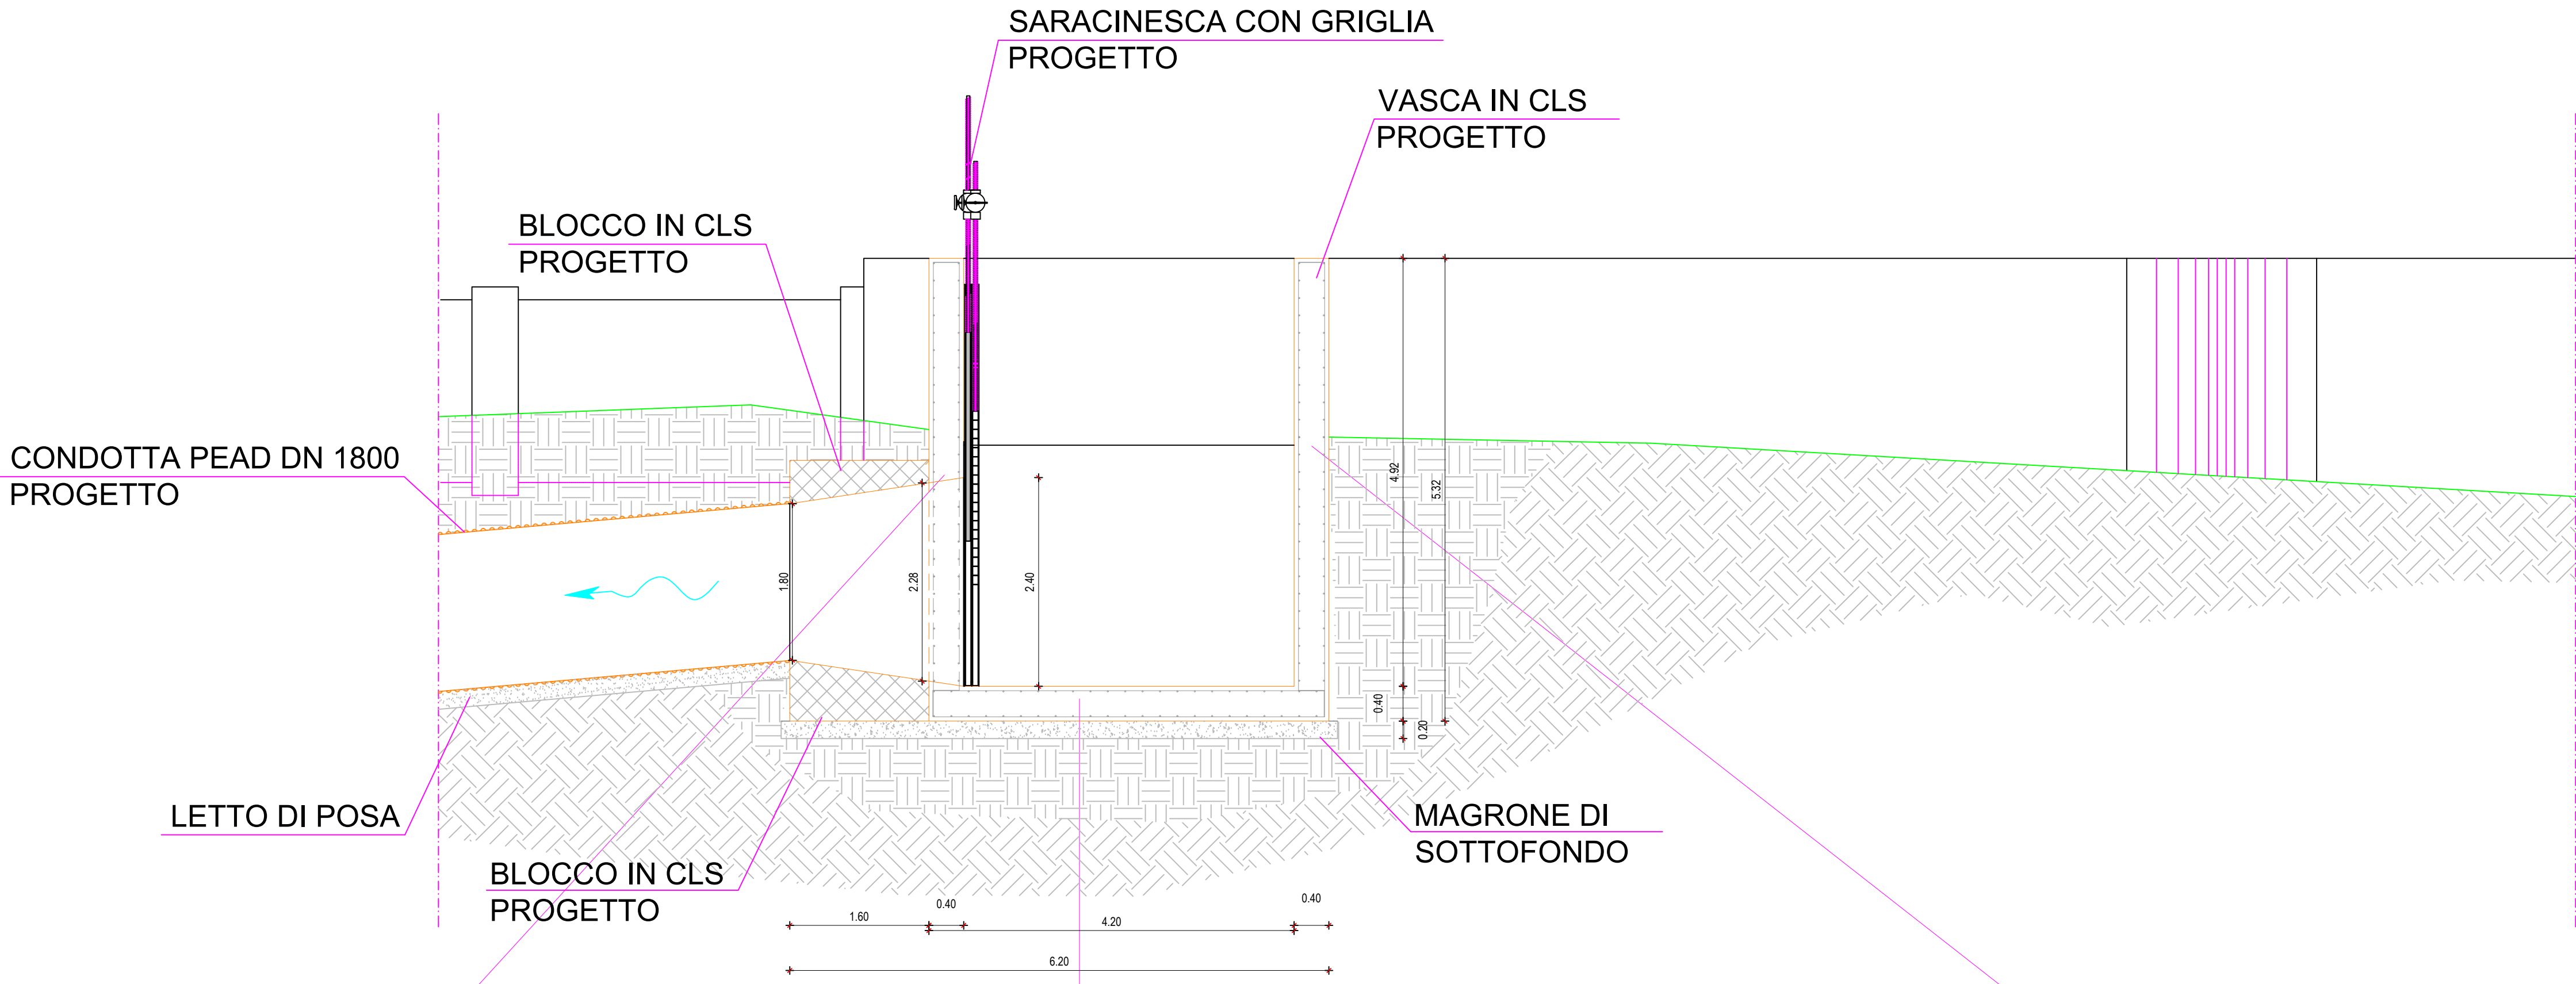

 Finanziato dall'Unione europea (Fondo Interregionale)		 <i>Municipalità</i> <i>del Tirolo</i>			
INTERVENTO INFRASTRUTTURE IDRICHE – SEZIONE INVASI (LEGGE DI BILANCIO 2018, ART.1 COMMA 138)					
IMPERMEABILIZZAZIONE DEL CANALE ADDUTTORE DESTRA TIROLO					
C. A. T. P0820		C.U.P.: G27H21036250001			
PROGETTO ESECUTIVO					
Il Progettista Ing. Francesco Castagna I Collaboratori			Il Responsabile del Procedimento Dott. Agr. Serafino Angelo Meloni Il Committente Consorzio di Bonifica dell'Ortansese Il Presidente Dott. Carlo Corras		
Titolo				Allegato	
CARPENTERIE METALLICHE vasche tratto A, imbocco sezione B-B				3.3.3	
Rev.	Data	Nome file	Redattore	Verificatore	
01	06/03/2021	1532P0820carp_metal_tratt_B_imo_scdB_Rev01.FC	Ing. F. Castagna	Ing. G. Zucchin	