
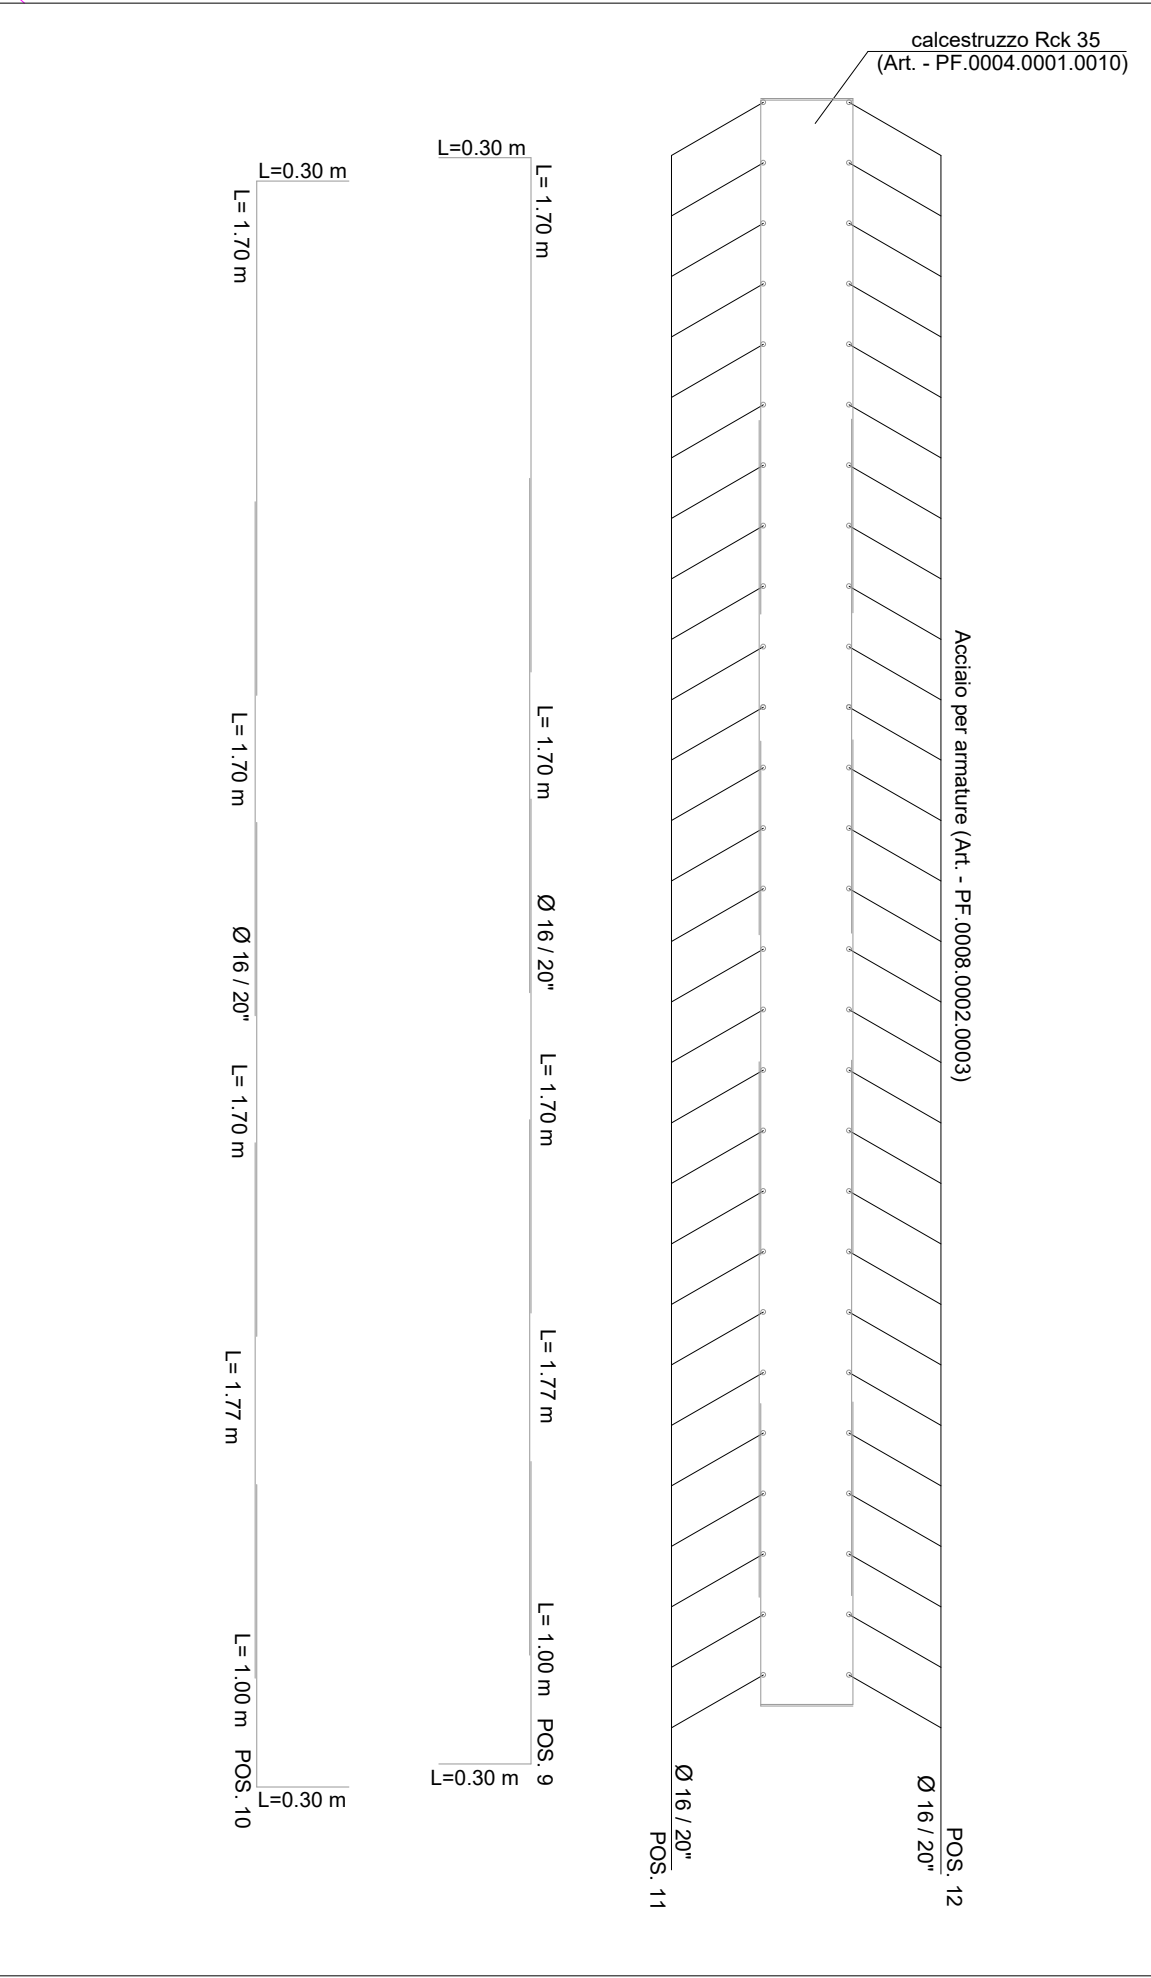
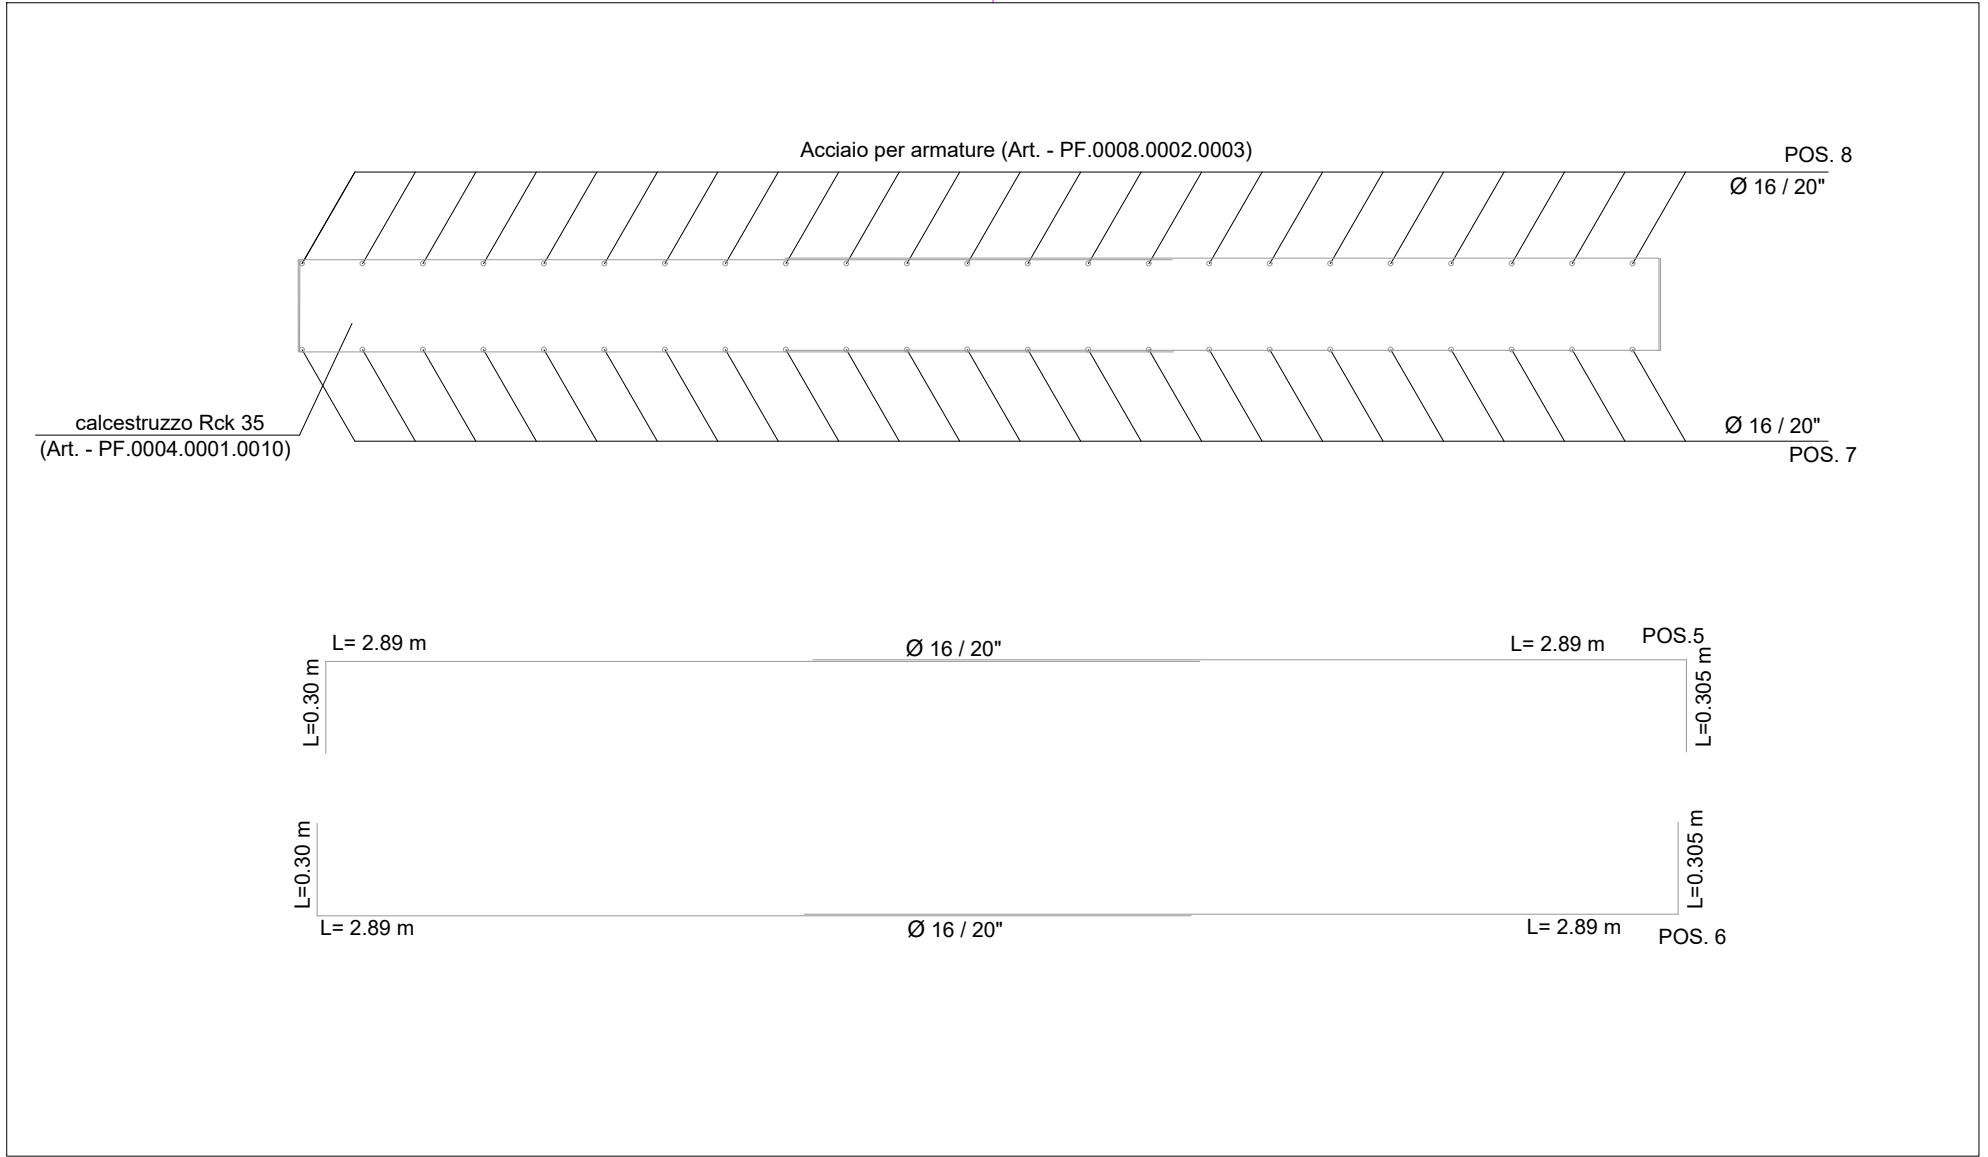
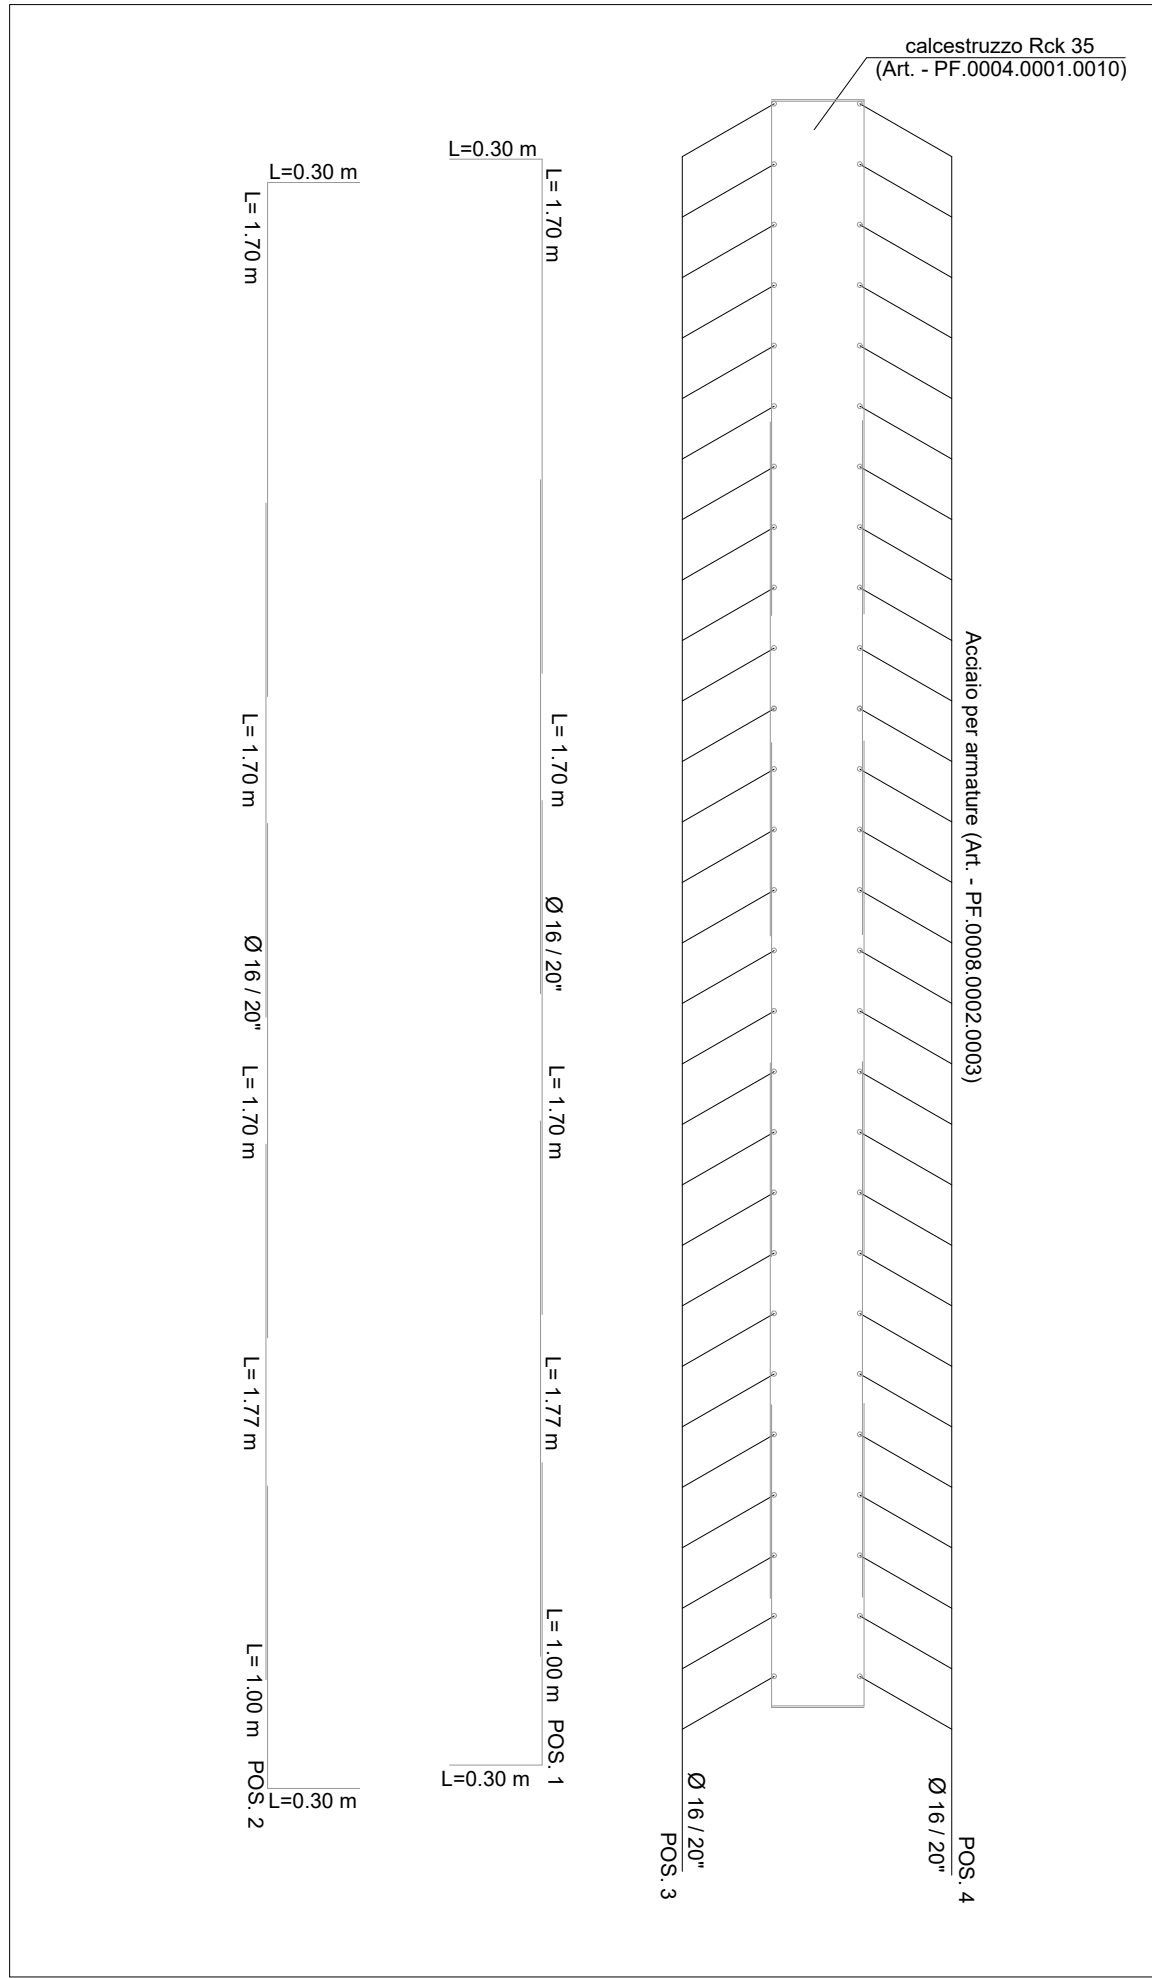


Sezione B-B

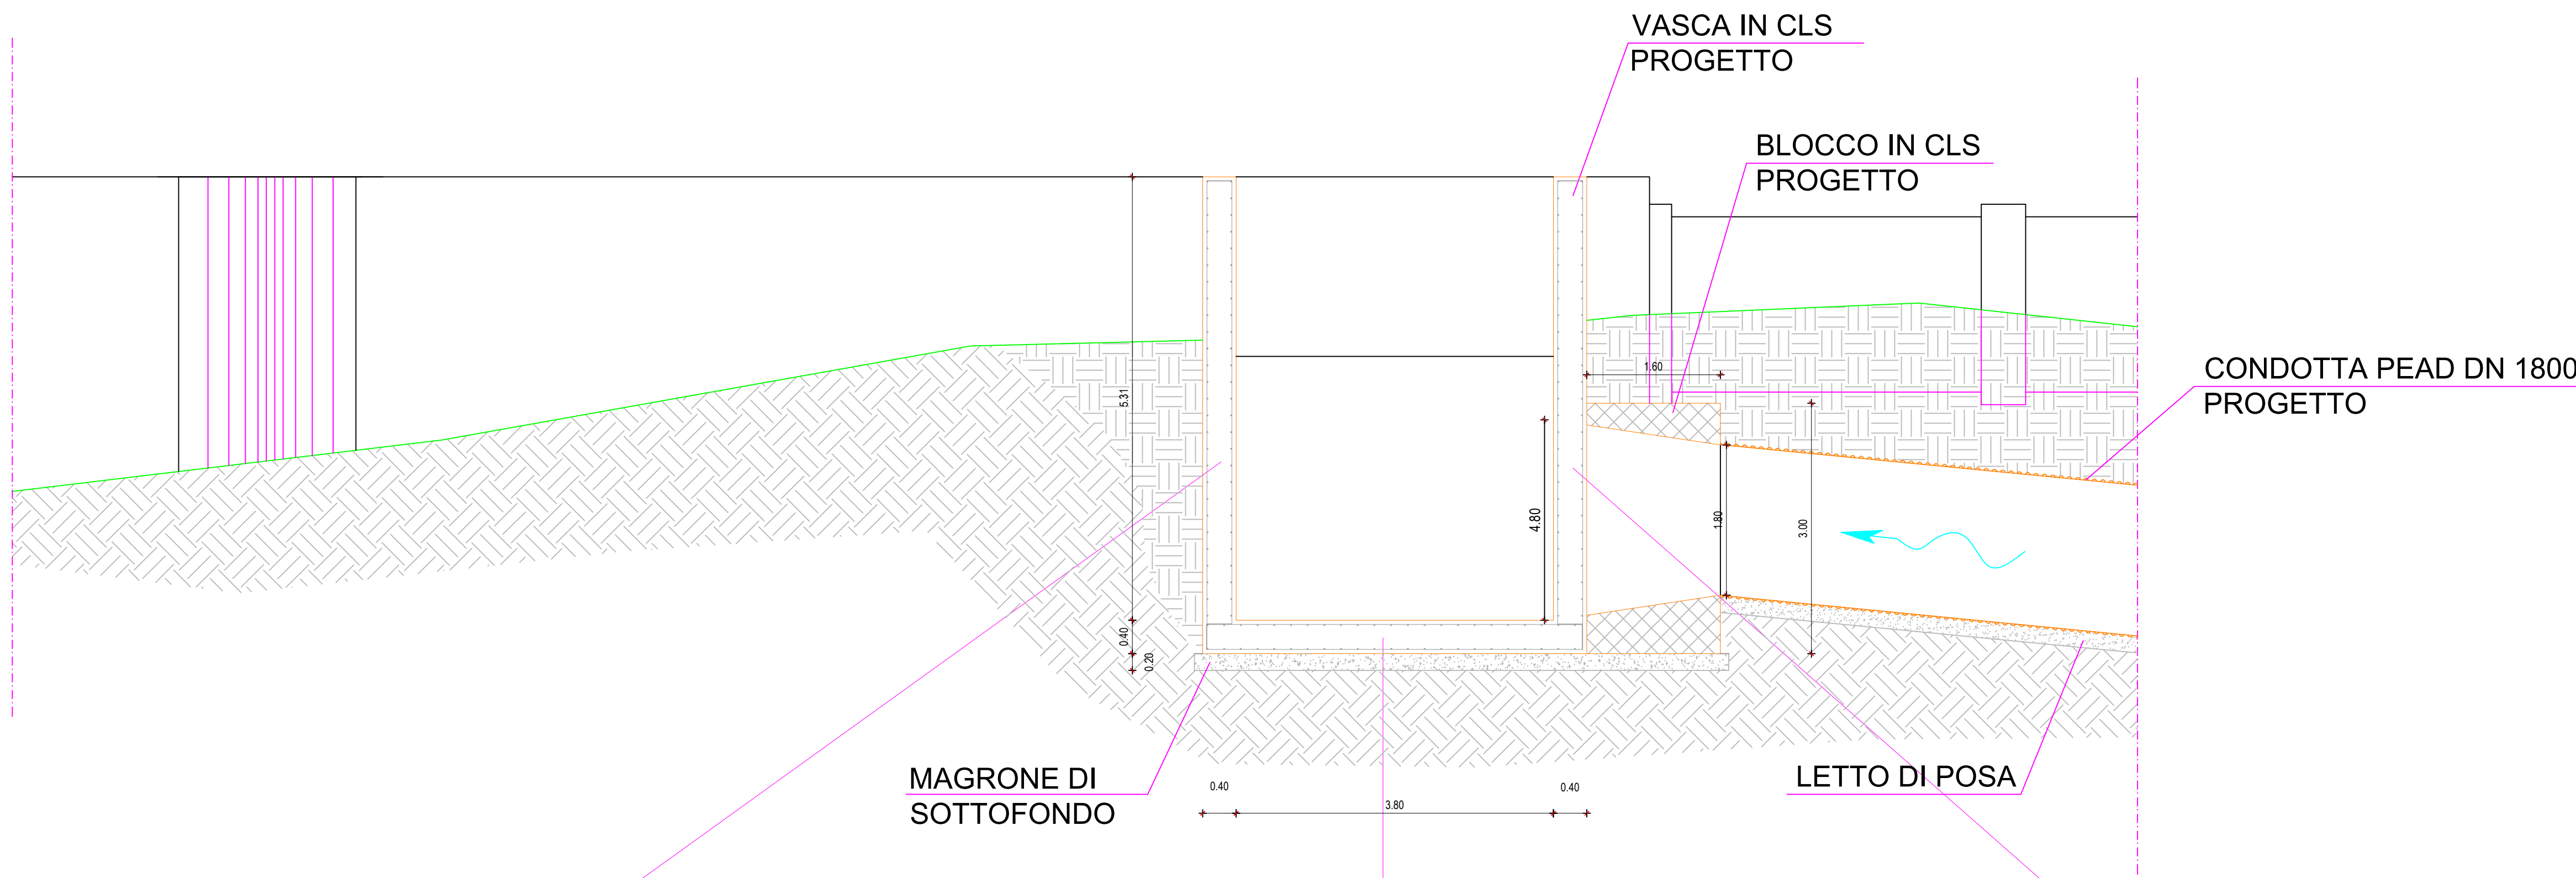

 Finanziato dall'Unione europea  REGIONE LIGURIA  CBO  Repubblica Italiana  Consorzio di Bonifica dell'Oritanese				
INTERVENTO INFRASTRUTTURE IDRICHE – SEZIONE INVASI (LEGGE DI BILANCIO 2018, ART.1 COMMA 518)				
IMPERMEABILIZZAZIONE DEL CANALE ADDUTTORE DESTRA TIRSO				
C. A. T. P0820		C.U.P.: G27H21036250001		
PROGETTO ESECUTIVO				
Il Progettista Ing. Francesco Castagna		Il Responsabile del Procedimento Dott. Agr. Serafino Angelo Meloni		
I Collaboratori		Il Committente Consorzio di Bonifica dell'Oritanese Il Presidente Dott. Carlo Cornas		
Titolo				Allegato
CARPENTERIE METALLICHE vasche tratto A, sbocco sezione B-B				3.3.4
Rev.	Data	Nome file	Redattore	Verificatore
01	06/2023	1533P0820carp_metal_tratto_B_sbo_sedi_Rev01.FC	Ing. F. Castagna	Ing. G. Zucchi