

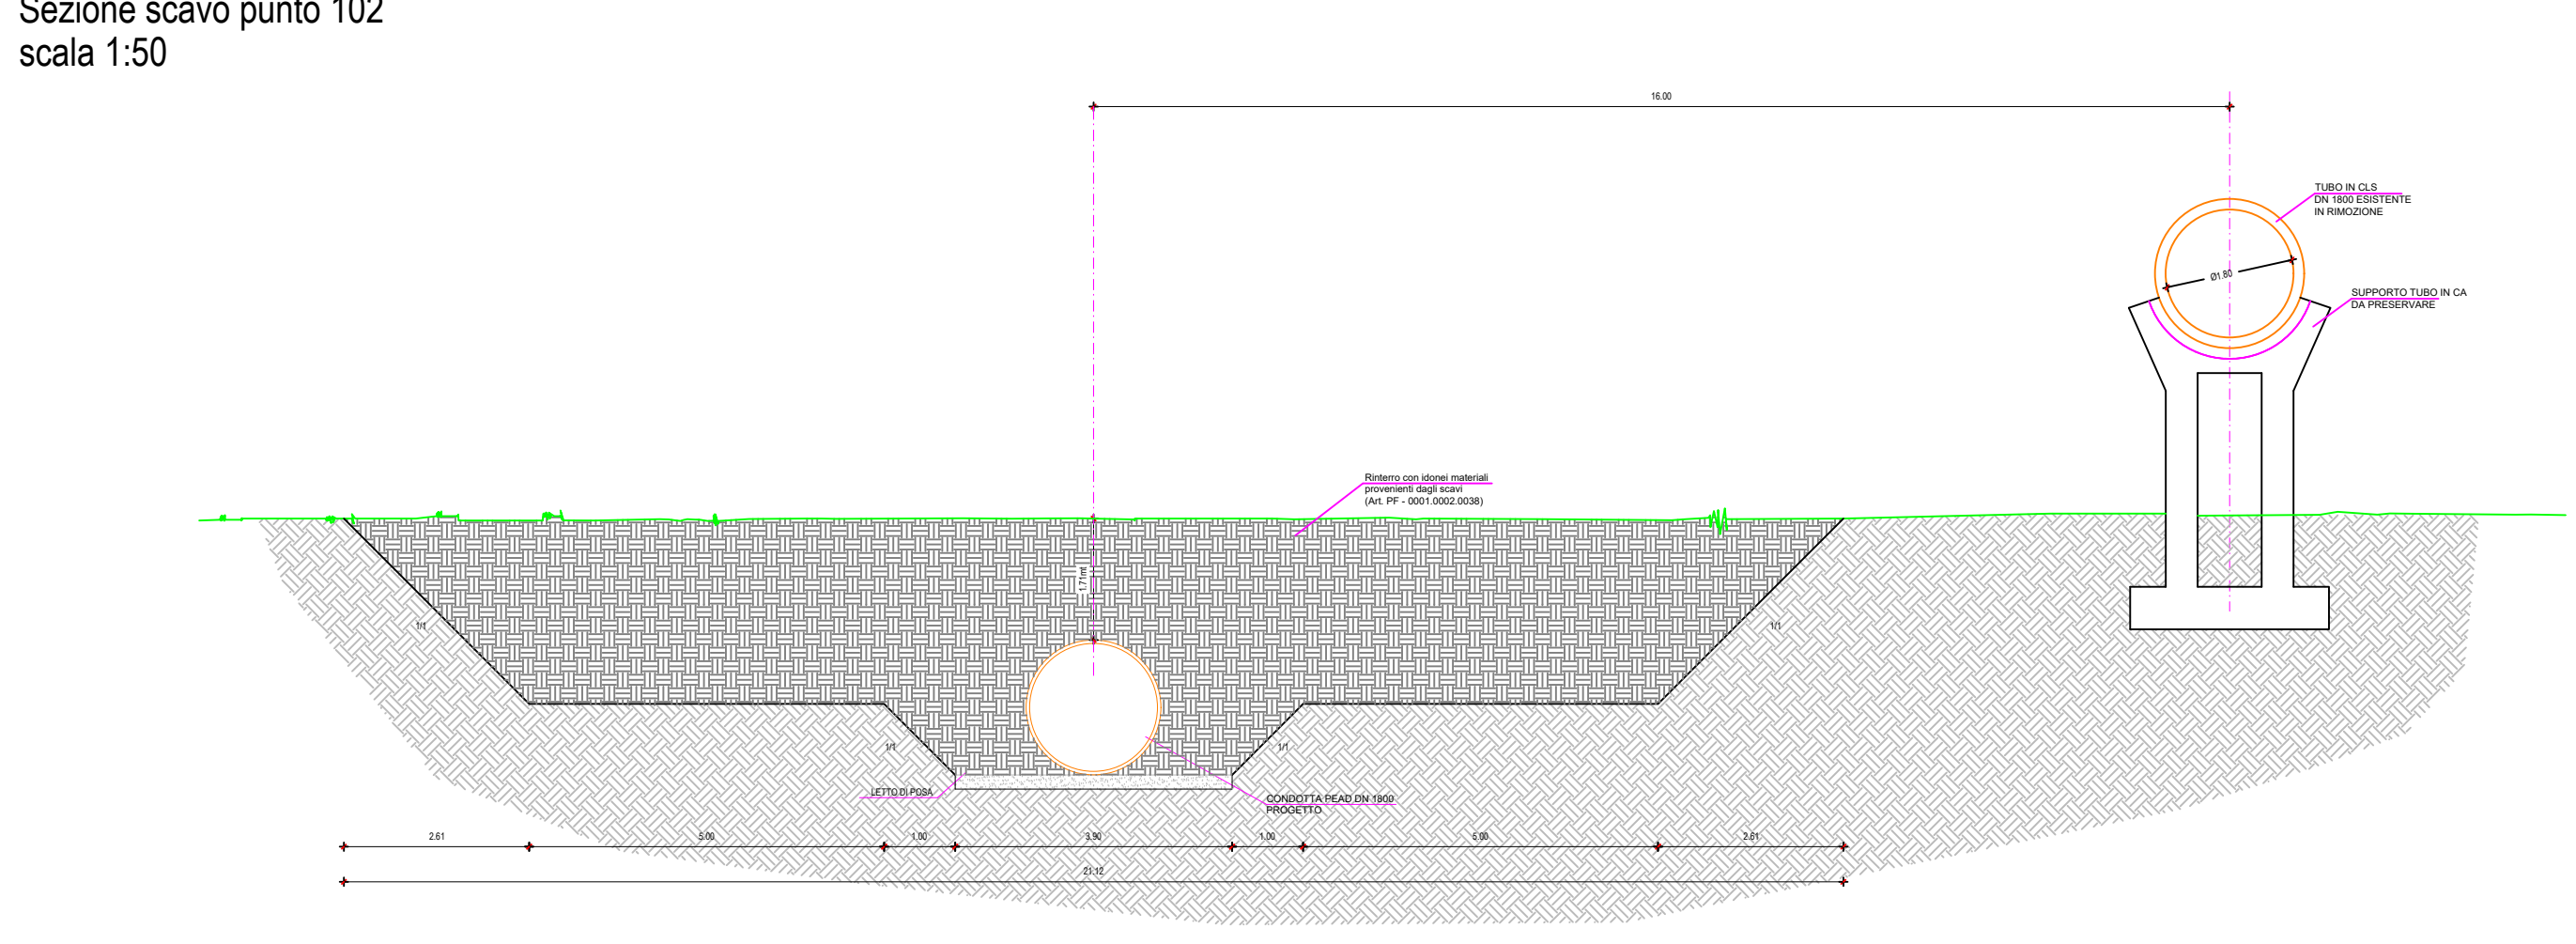
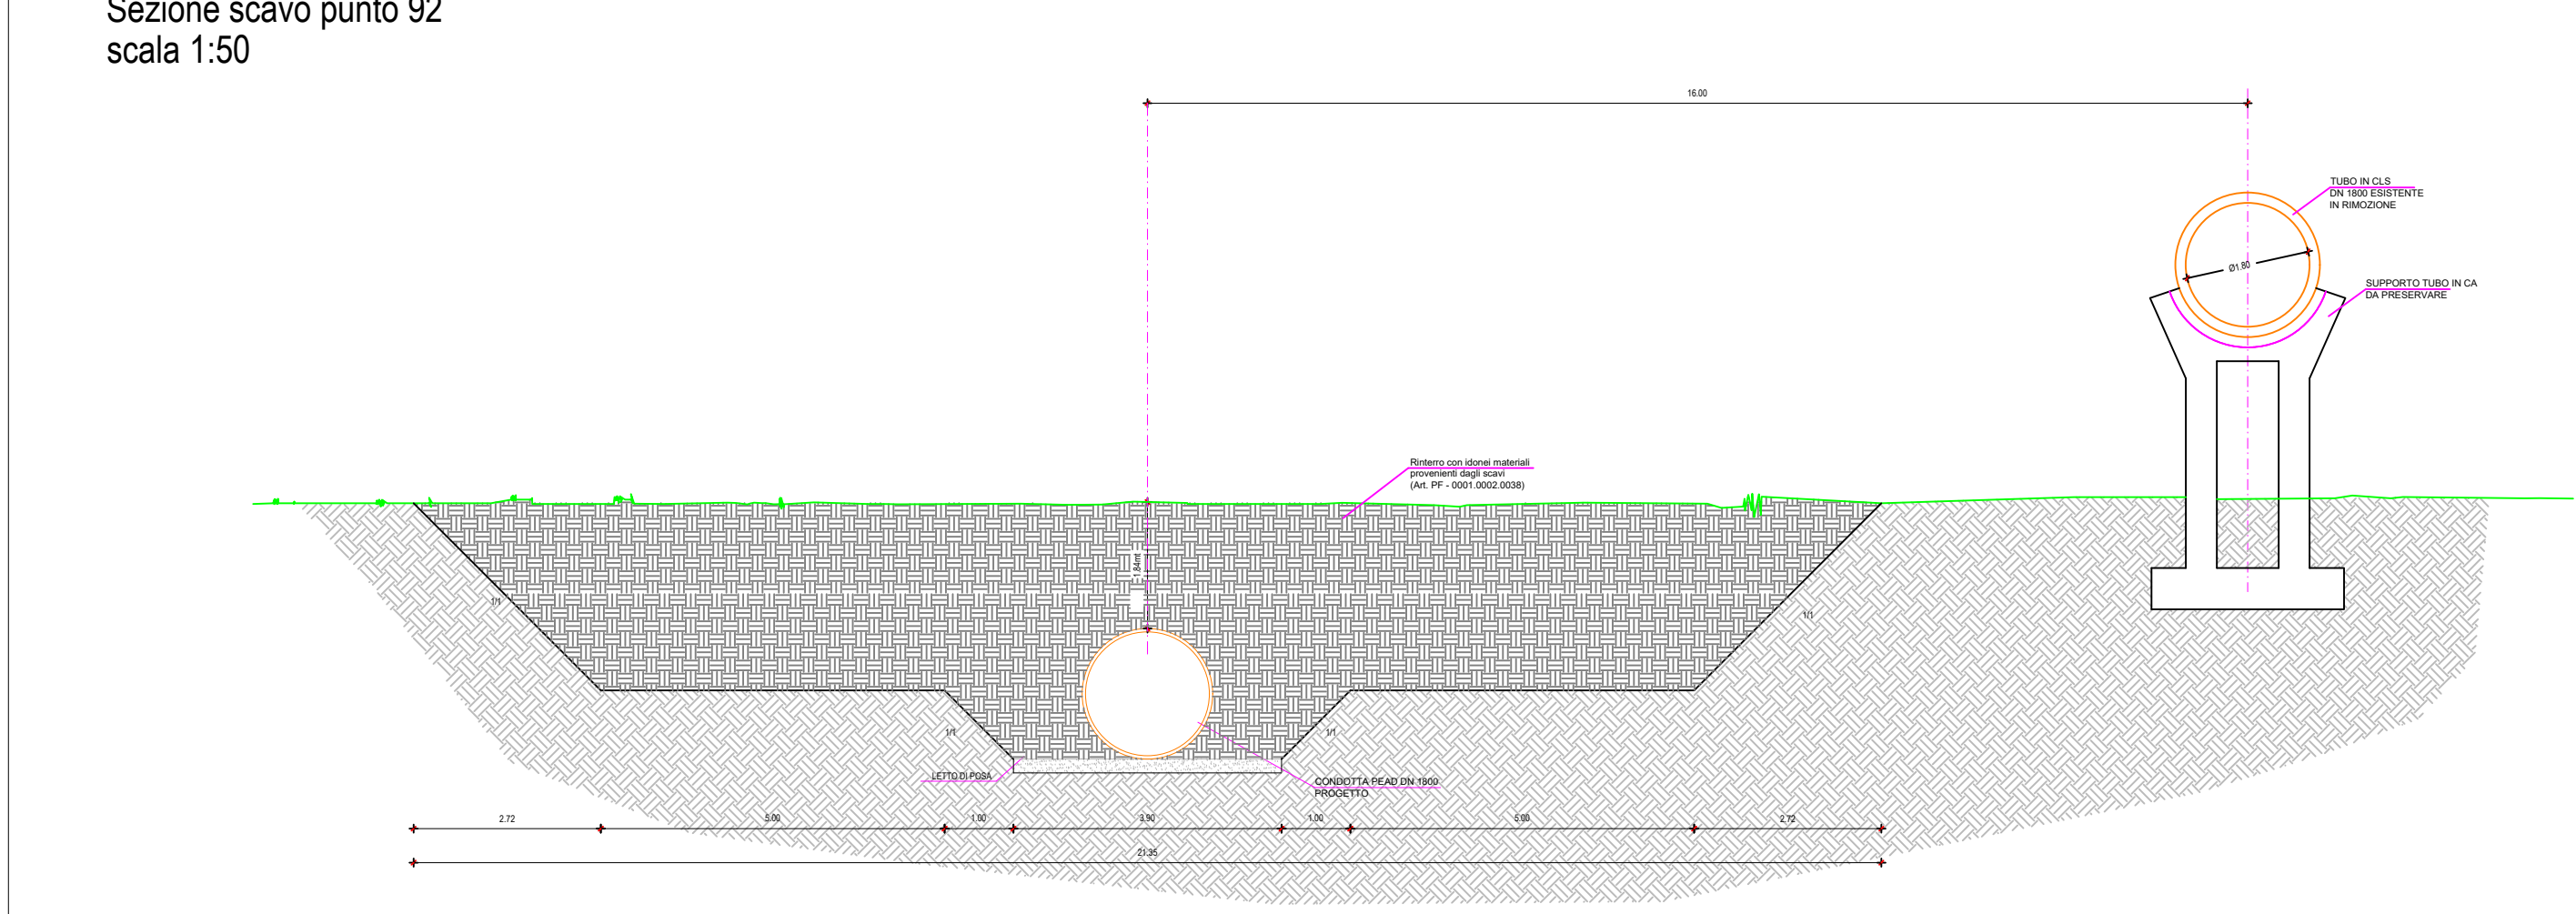
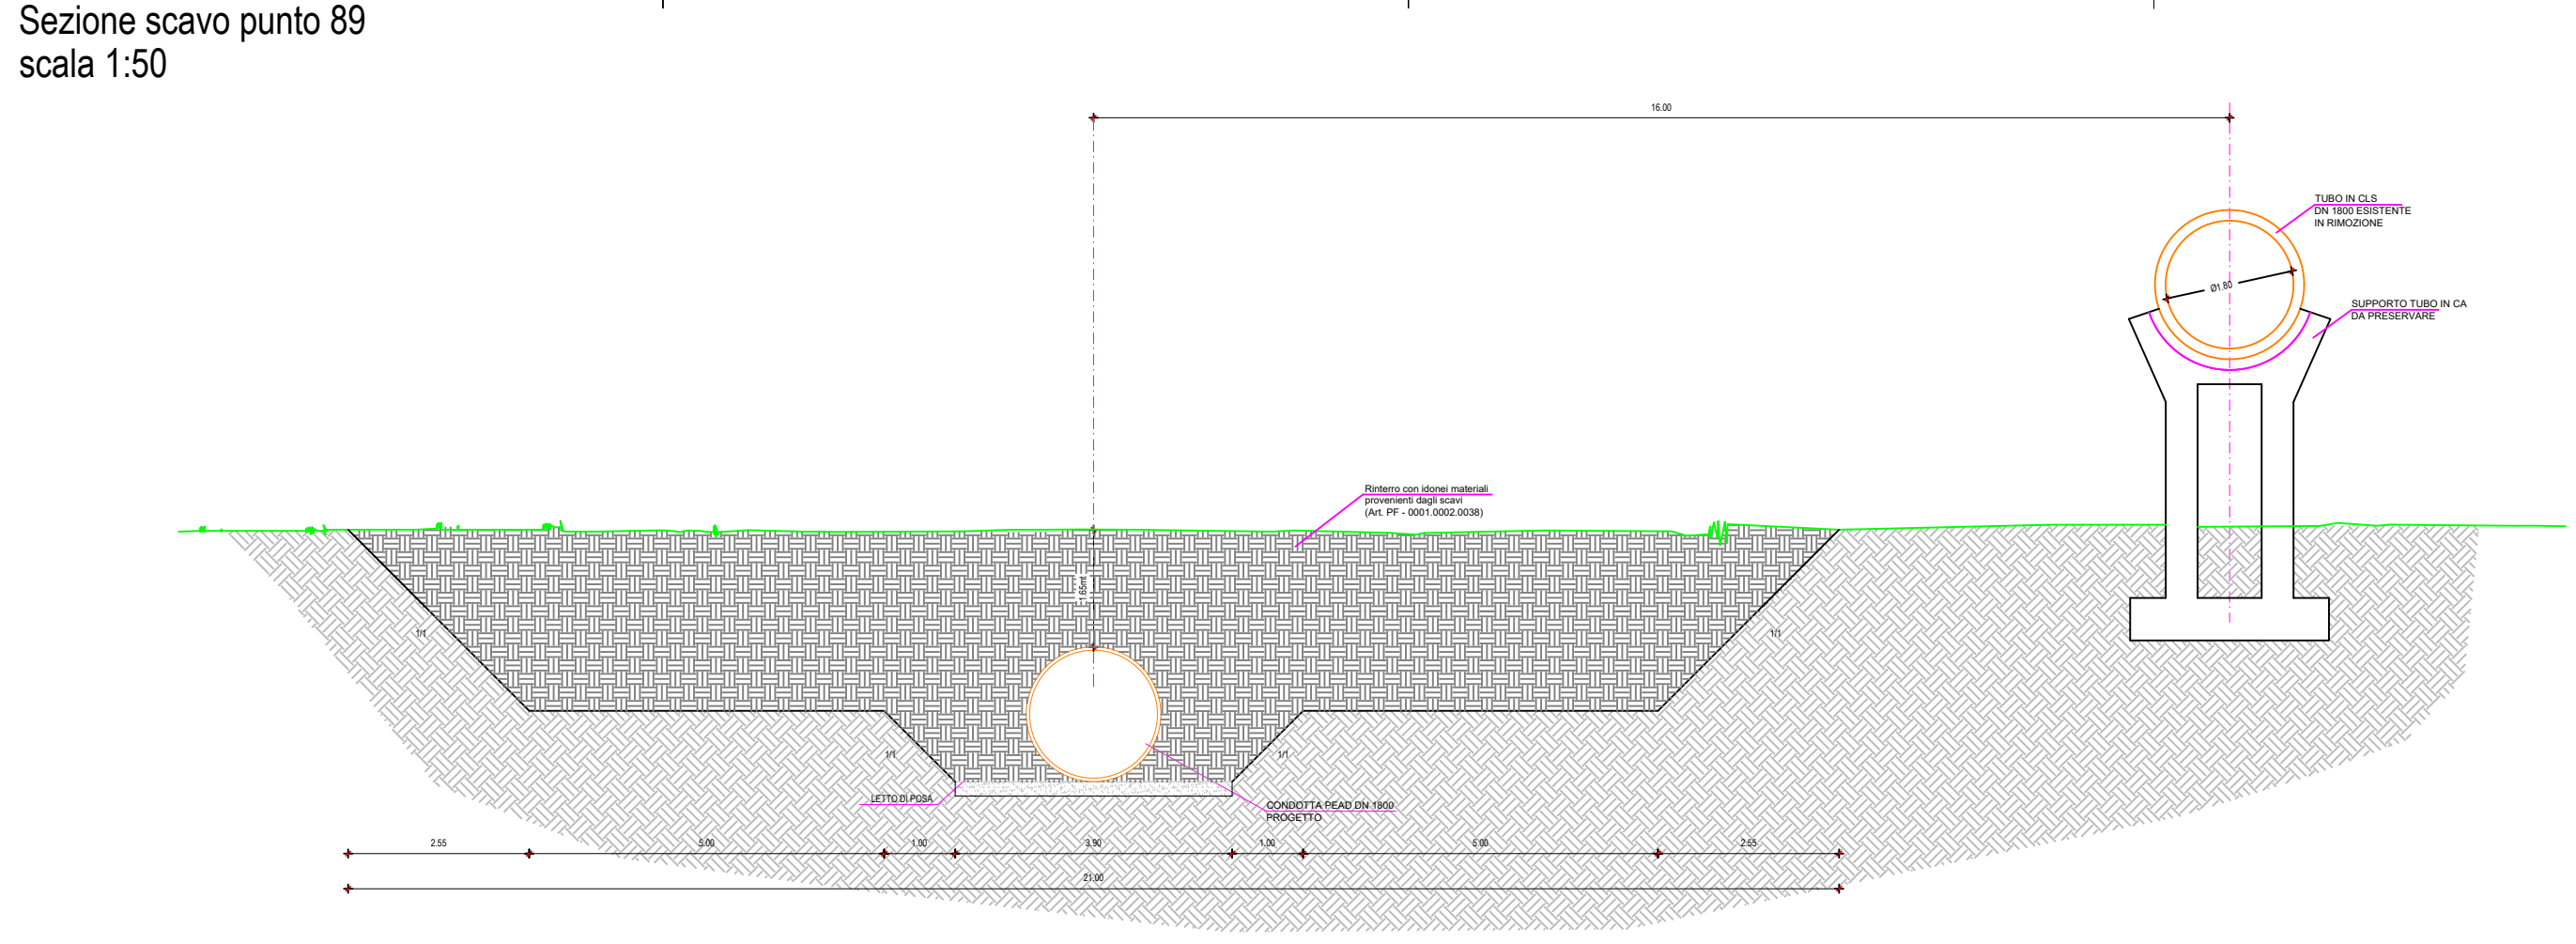
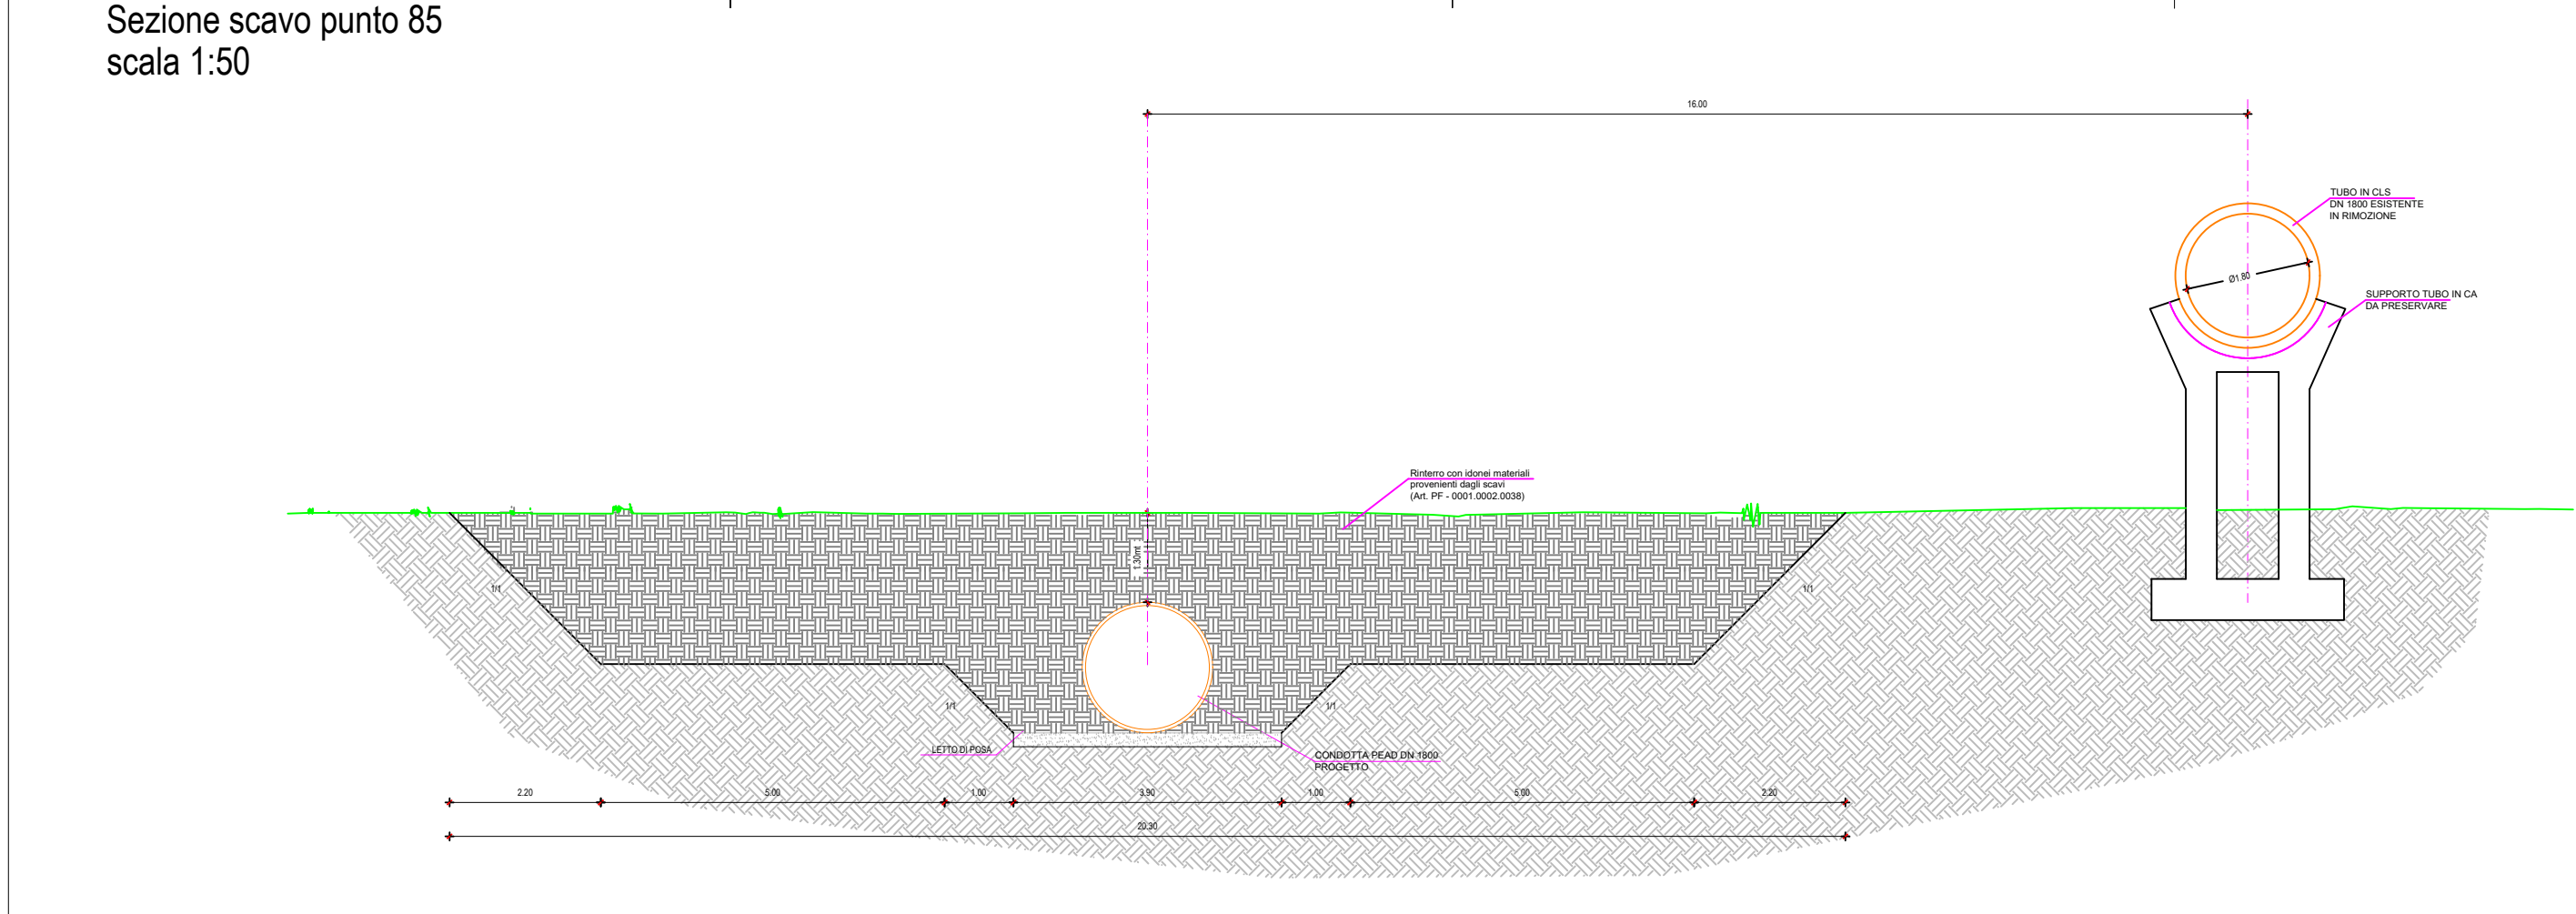
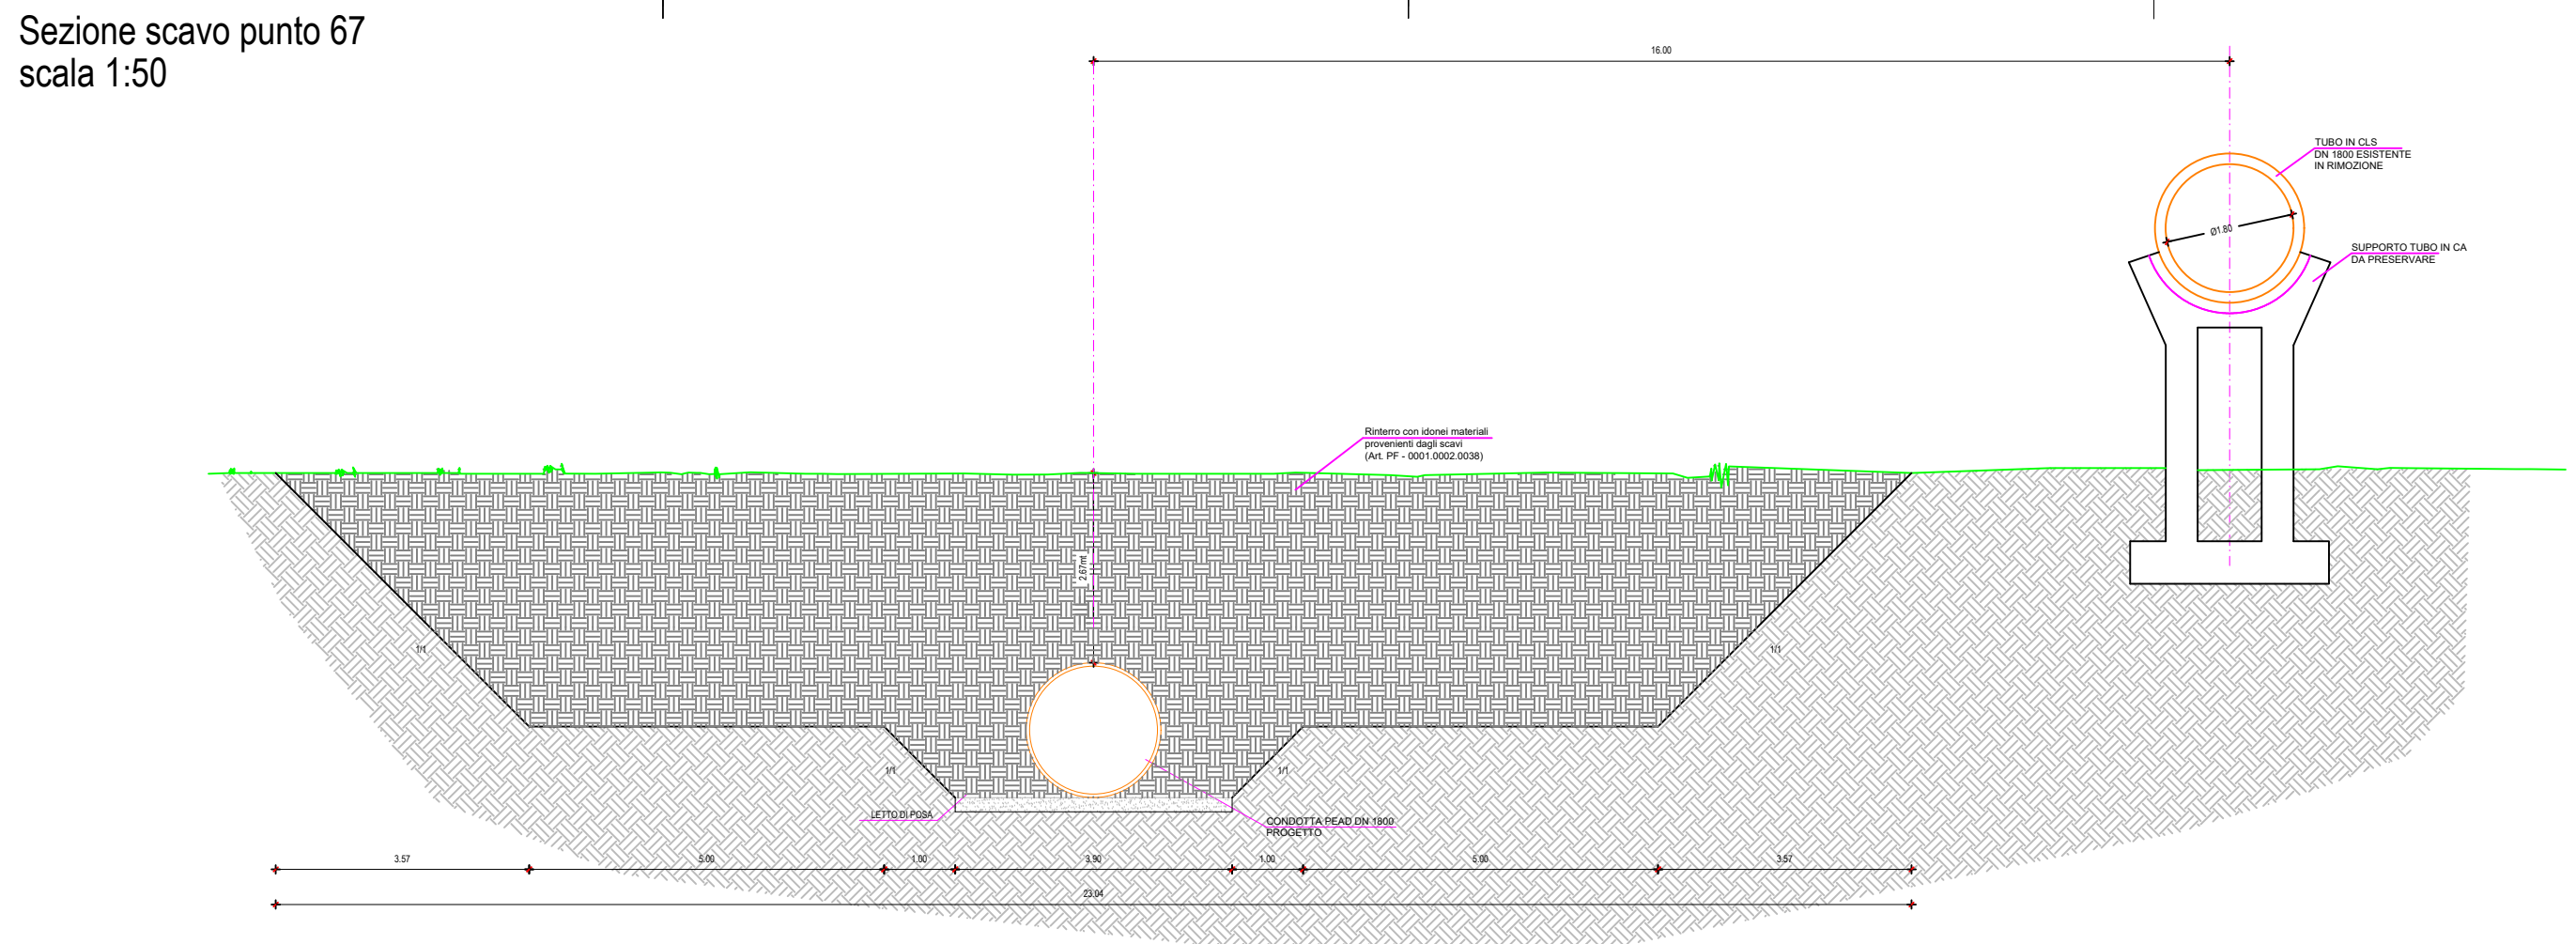
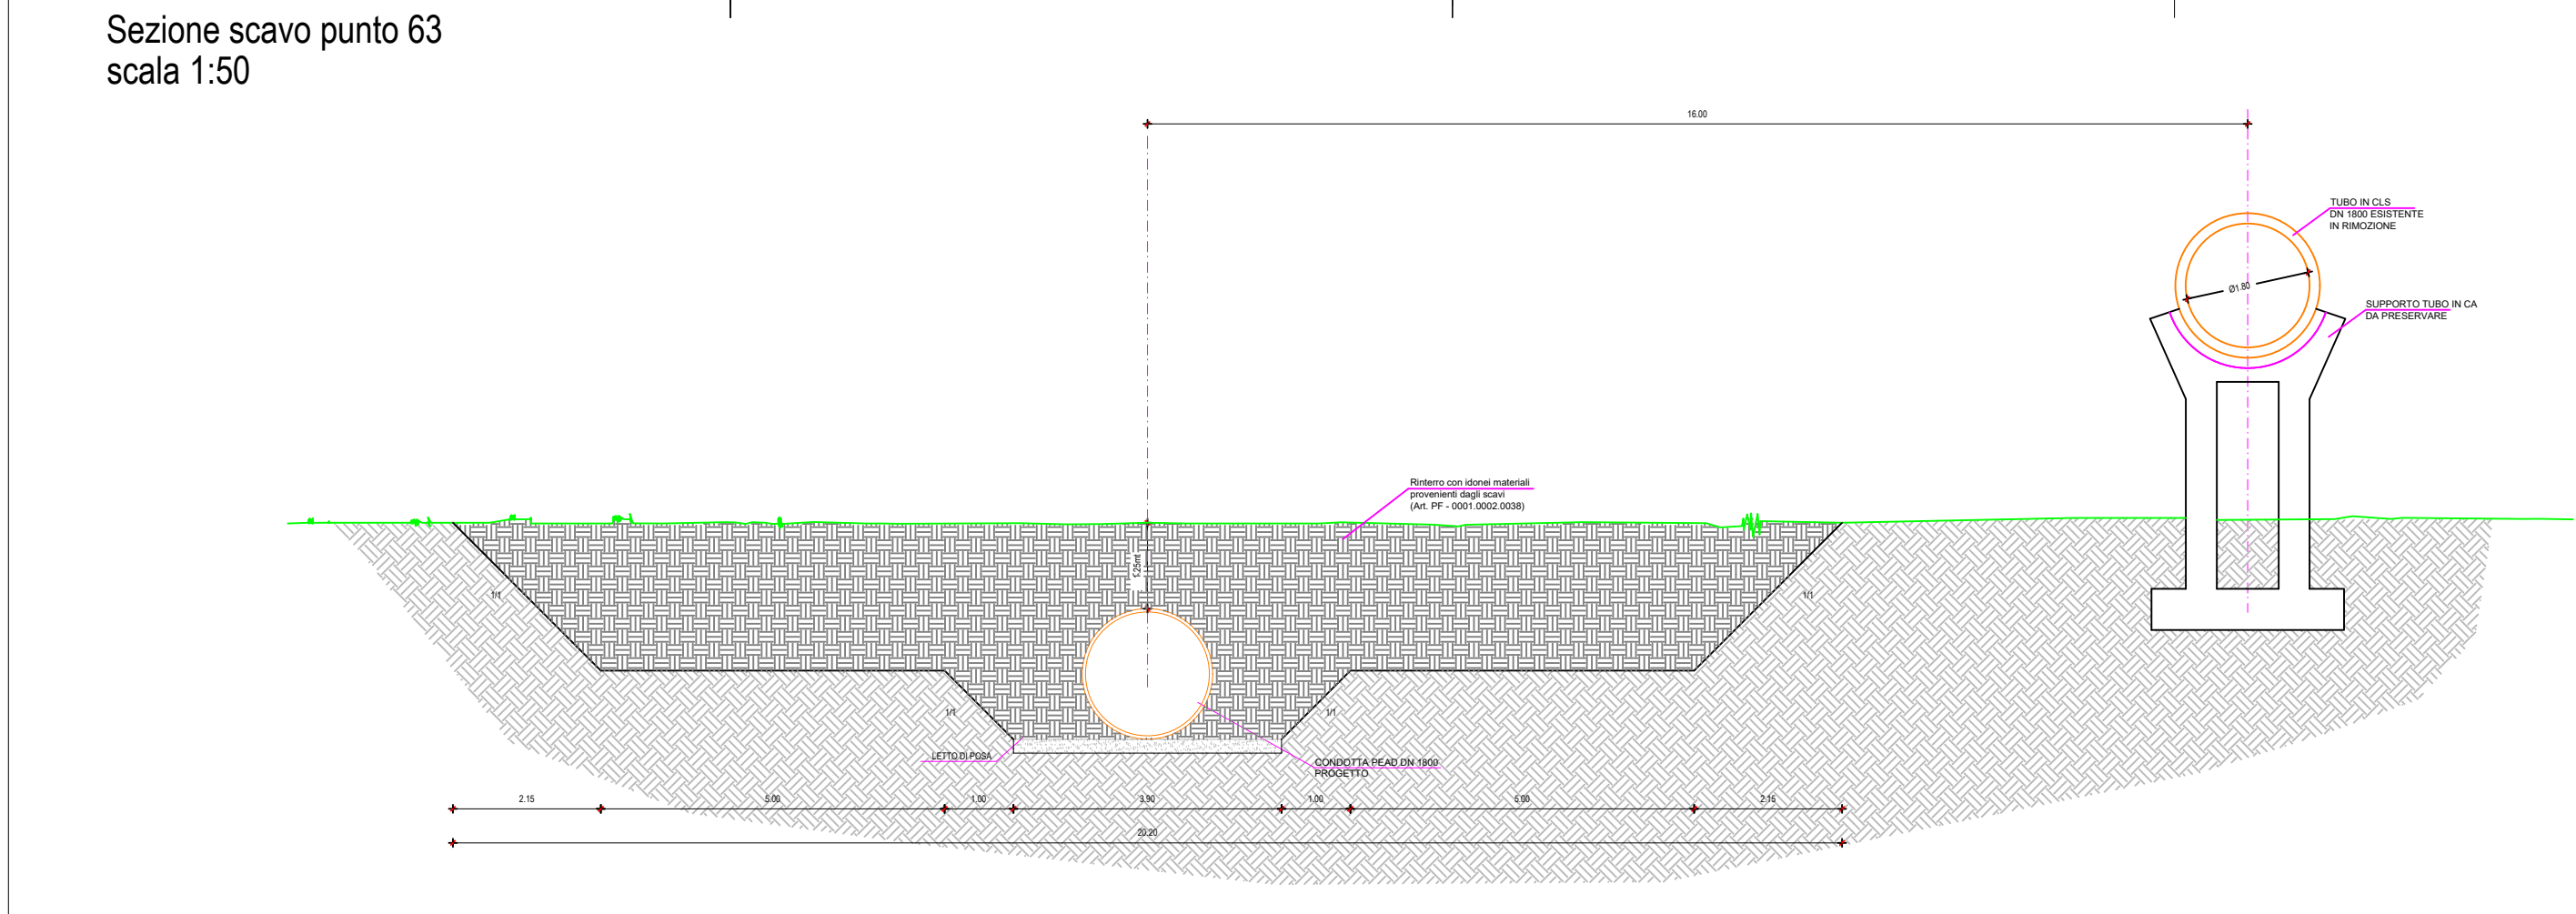
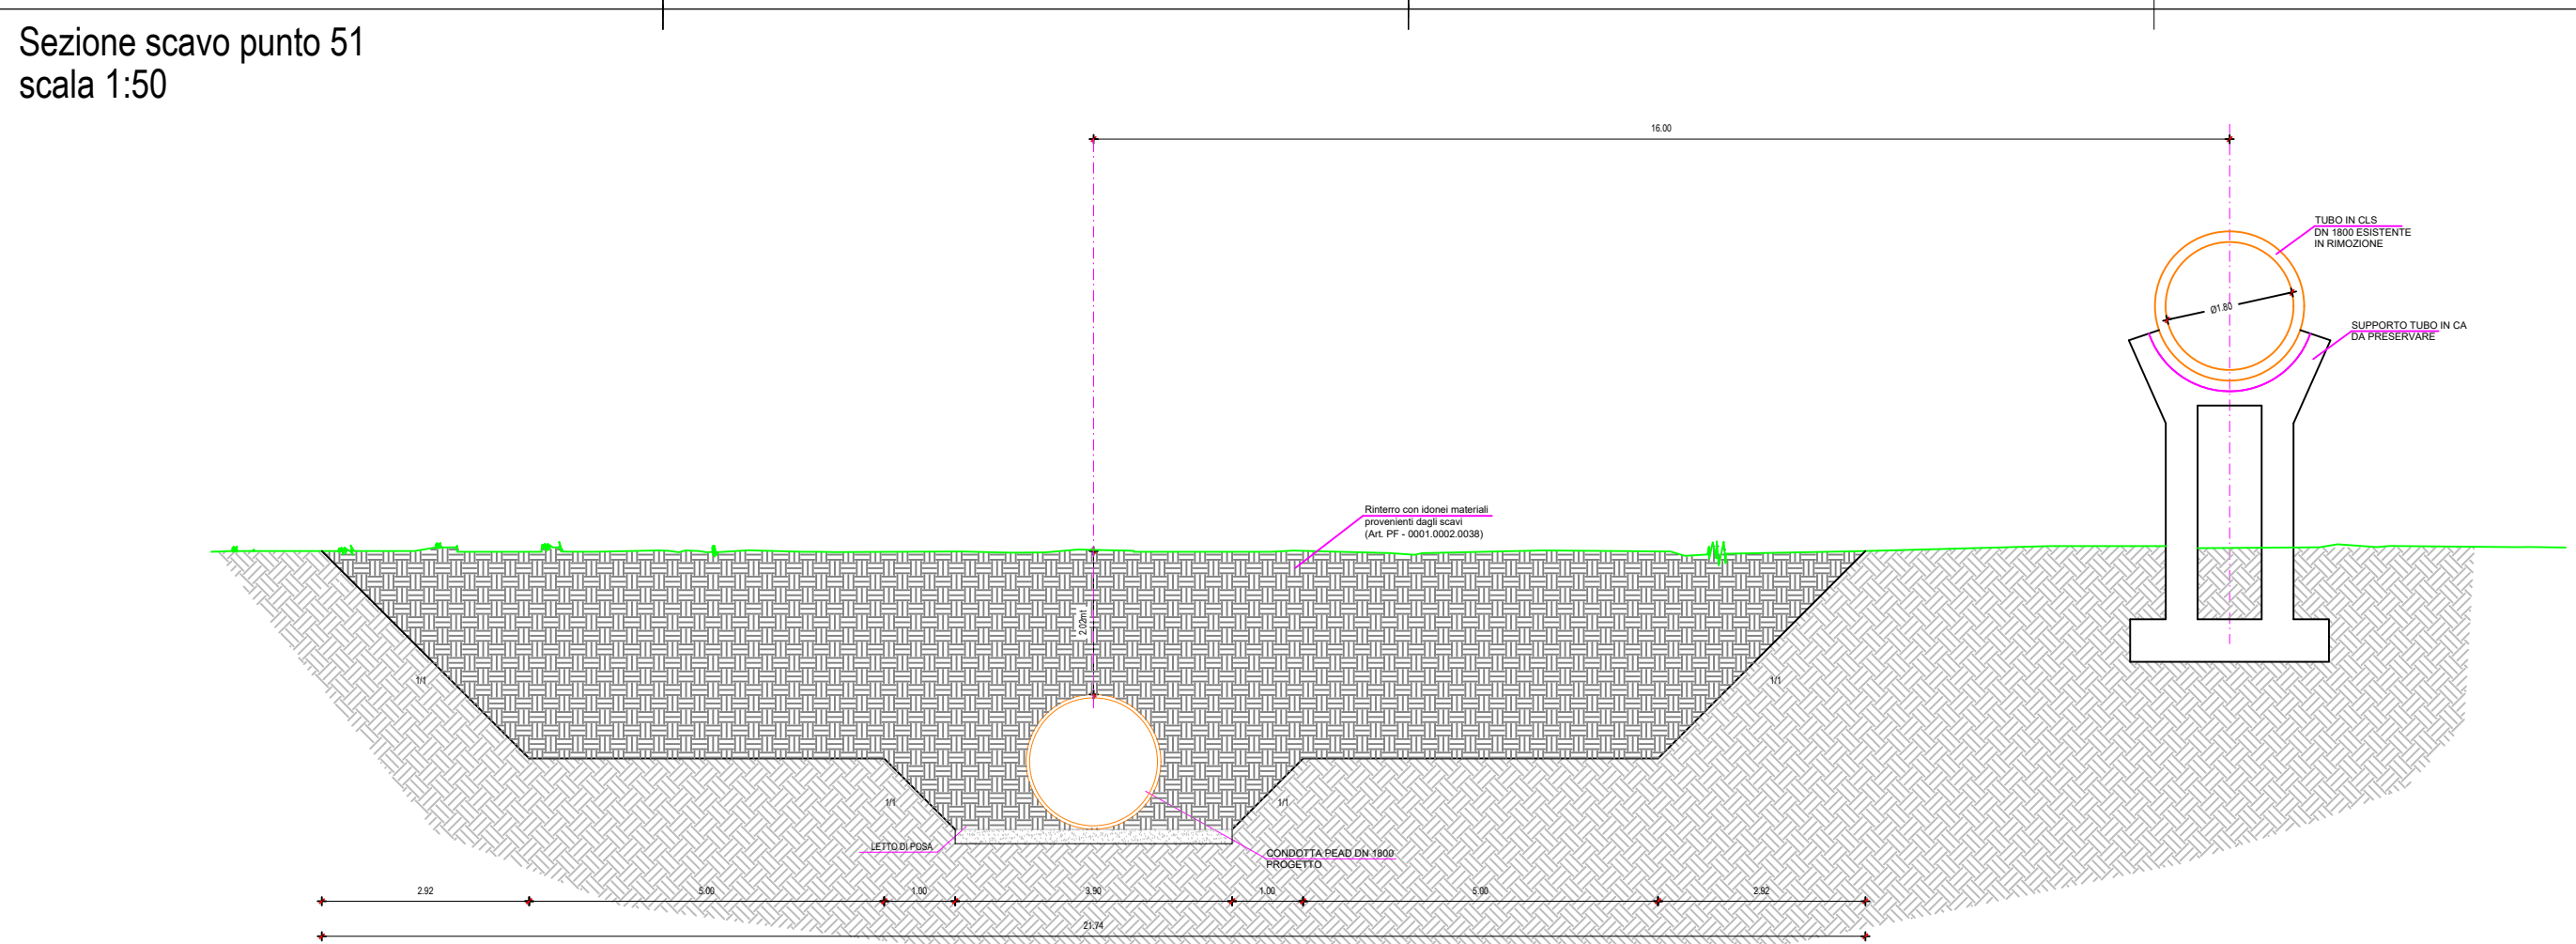
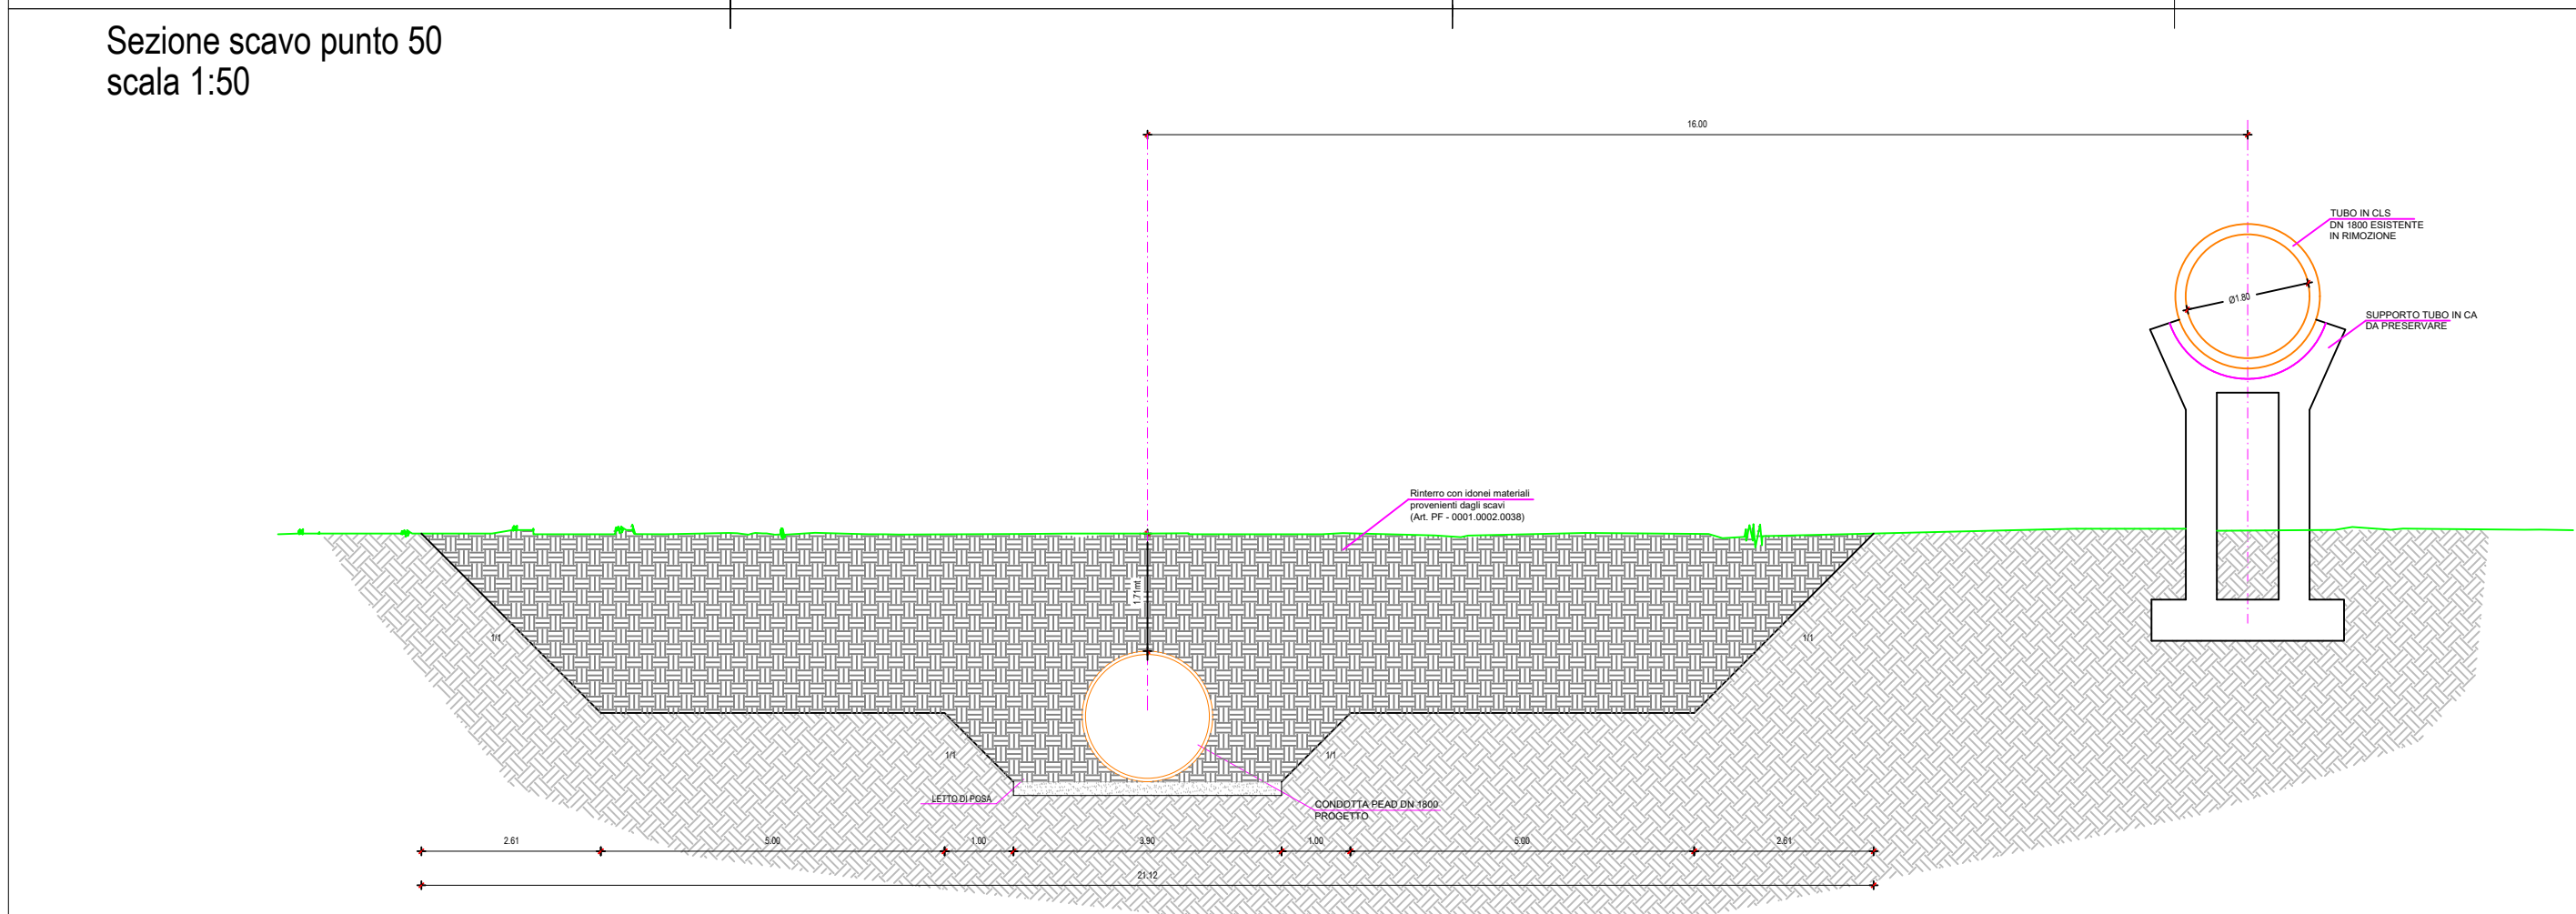


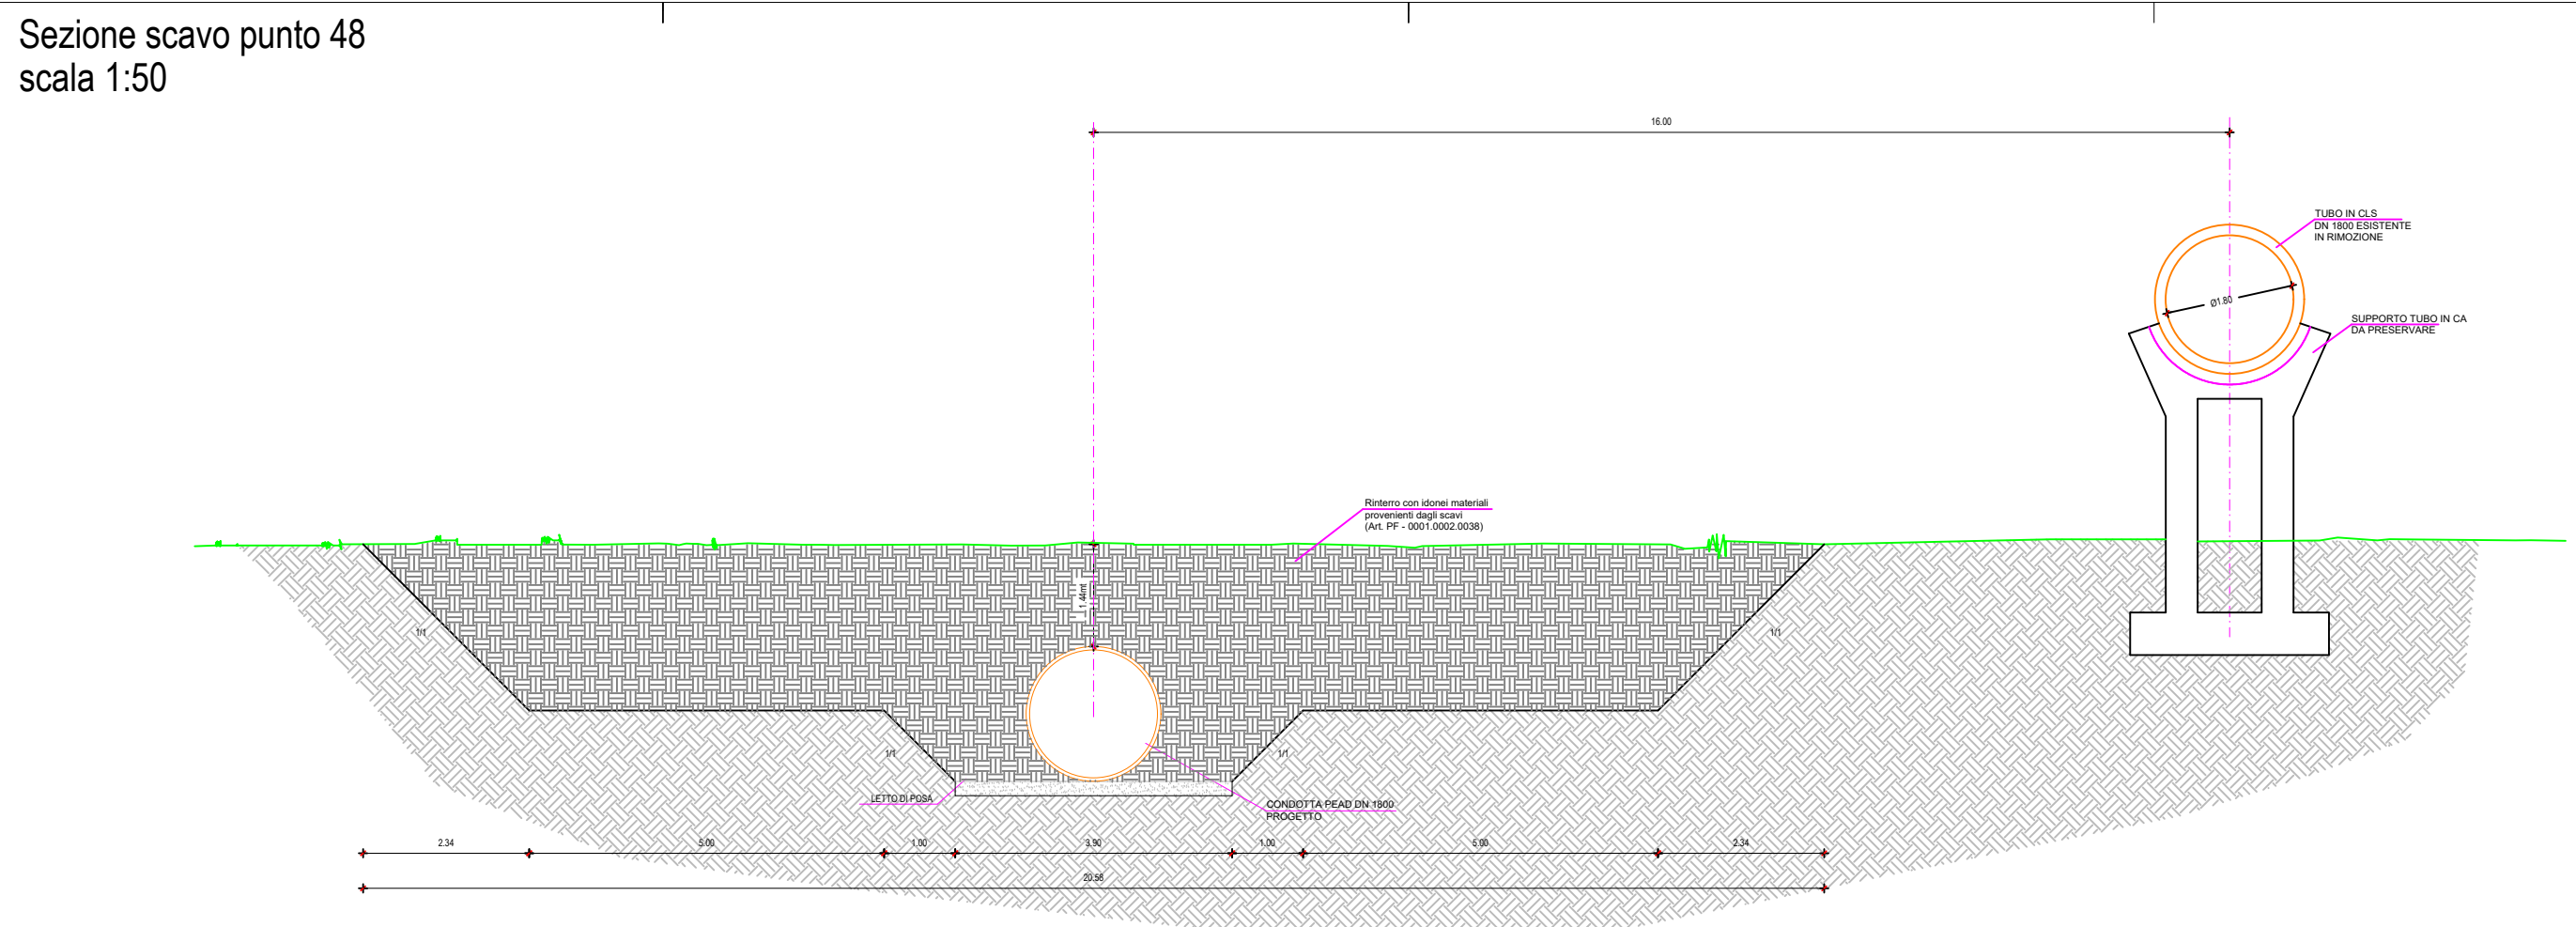

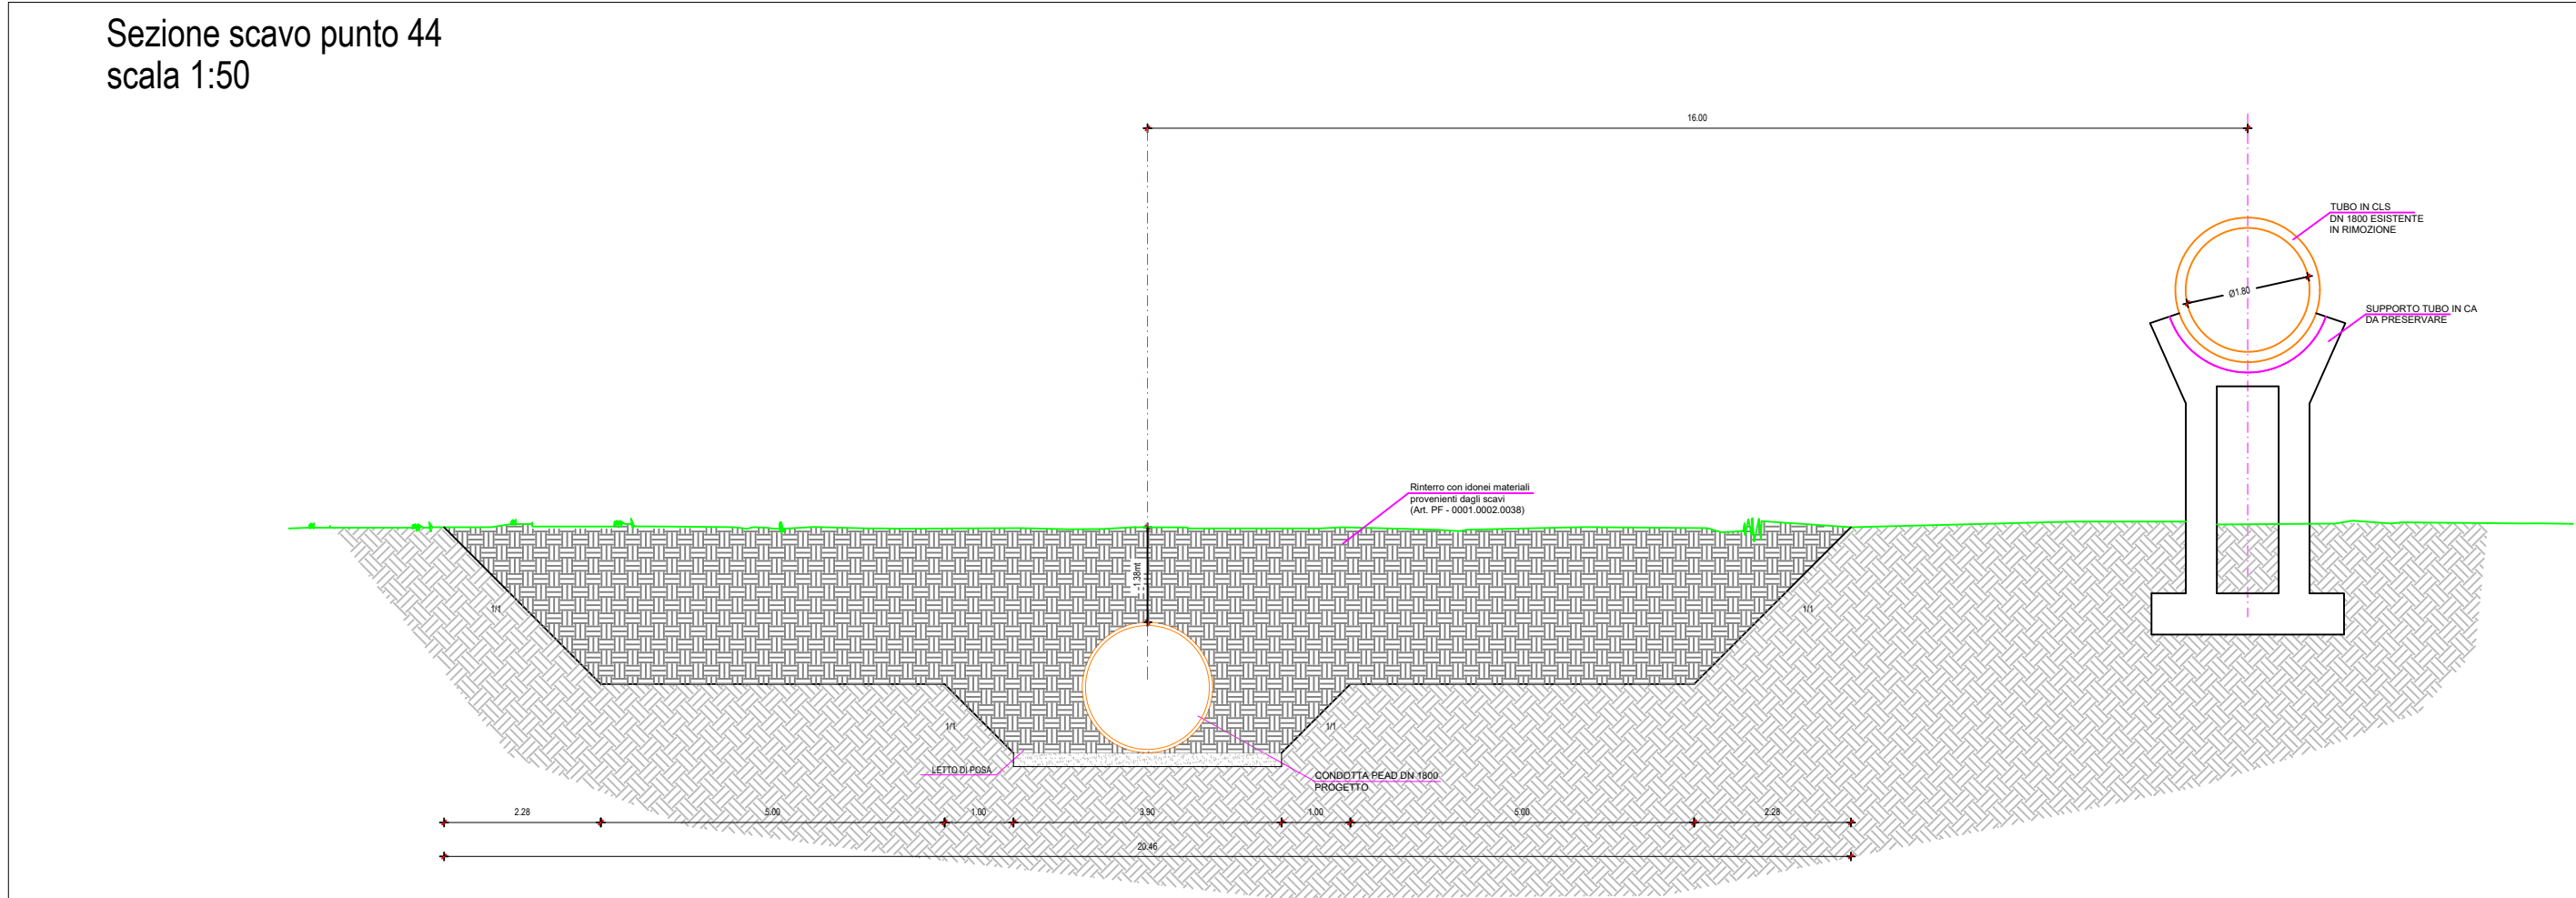

INTERVENTO INFRASTRUTTURE IDRICHE – SEZIONE INVASI
(LEGGE DI BILANCIO 2018, ART.1 COMMA 518)

IMPERMEABILIZZAZIONE DEL CANALE ADDUTTORE DESTRA
TIRSO

C. A. T. P0820

C.U.P.: G27H21036250001

PROGETTO ESECUTIVO

Il Progettista
Ing. Francesco Castagna

Il Responsabile del Procedimento
Dott. Agr. Serafino Angelo Meloni

I Collaboratori

Il Committente
Consorzio di Bonifica dell'Oriantese
Il Presidente
Dott. Carlo Corrias




Titolo

SEZIONI TUBO INTERRATO
TRATTO "B"

Allegato

3.6.2

Rev.	Data	Nome file	Redattore	Verificatore
01	06/2023	1543P0820sez_sub_trat_B_Rev01.FC	Ing. F. Castagna	Ing. G. Zudda

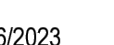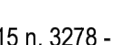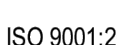

ISTITUTO
SICILIANO
Ufficio Tecnico Consortile certificato ISO 9001:2015 n. 3278 - scadenza 18/06/2023