
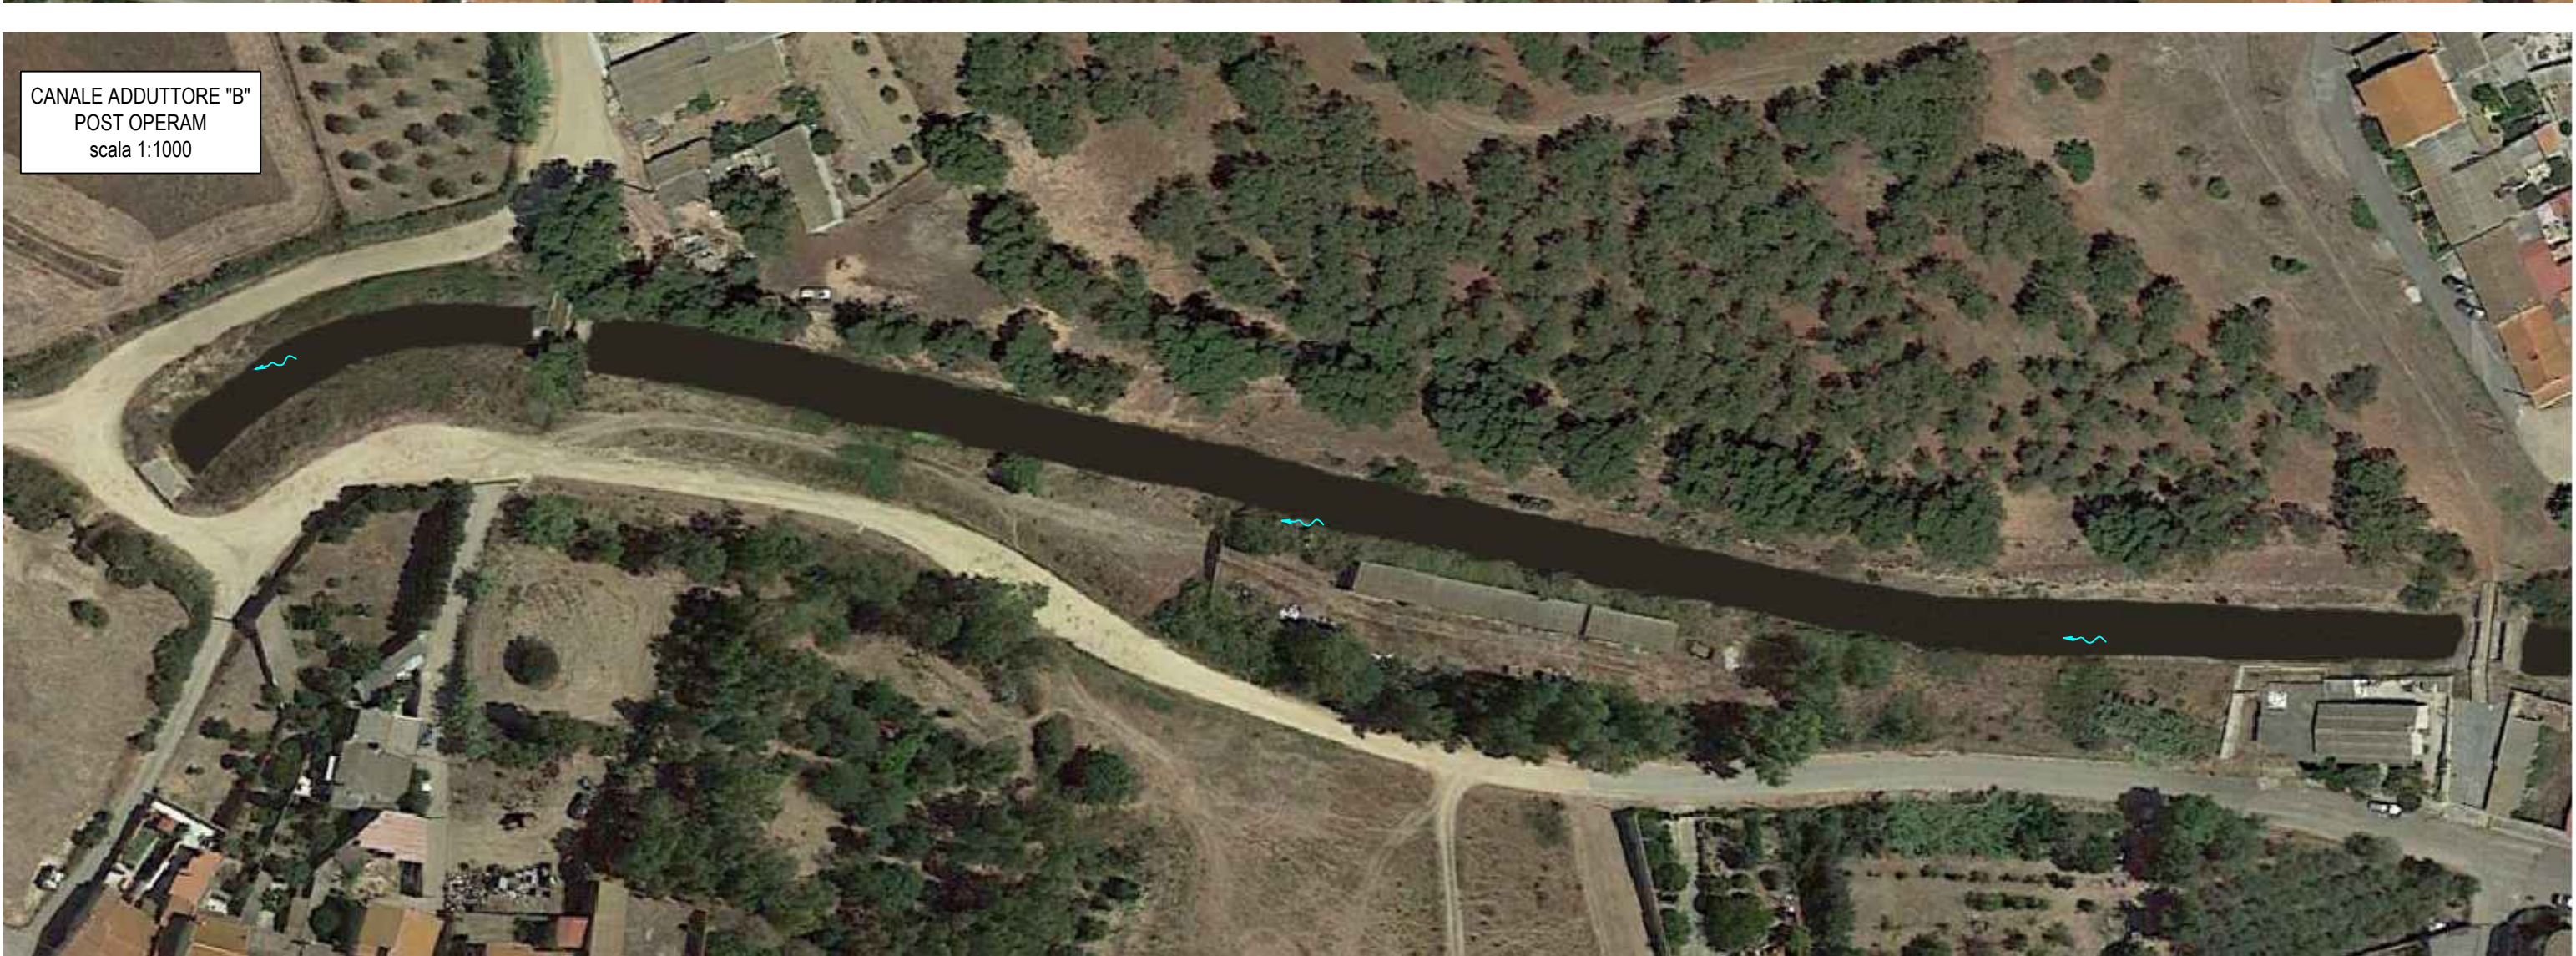
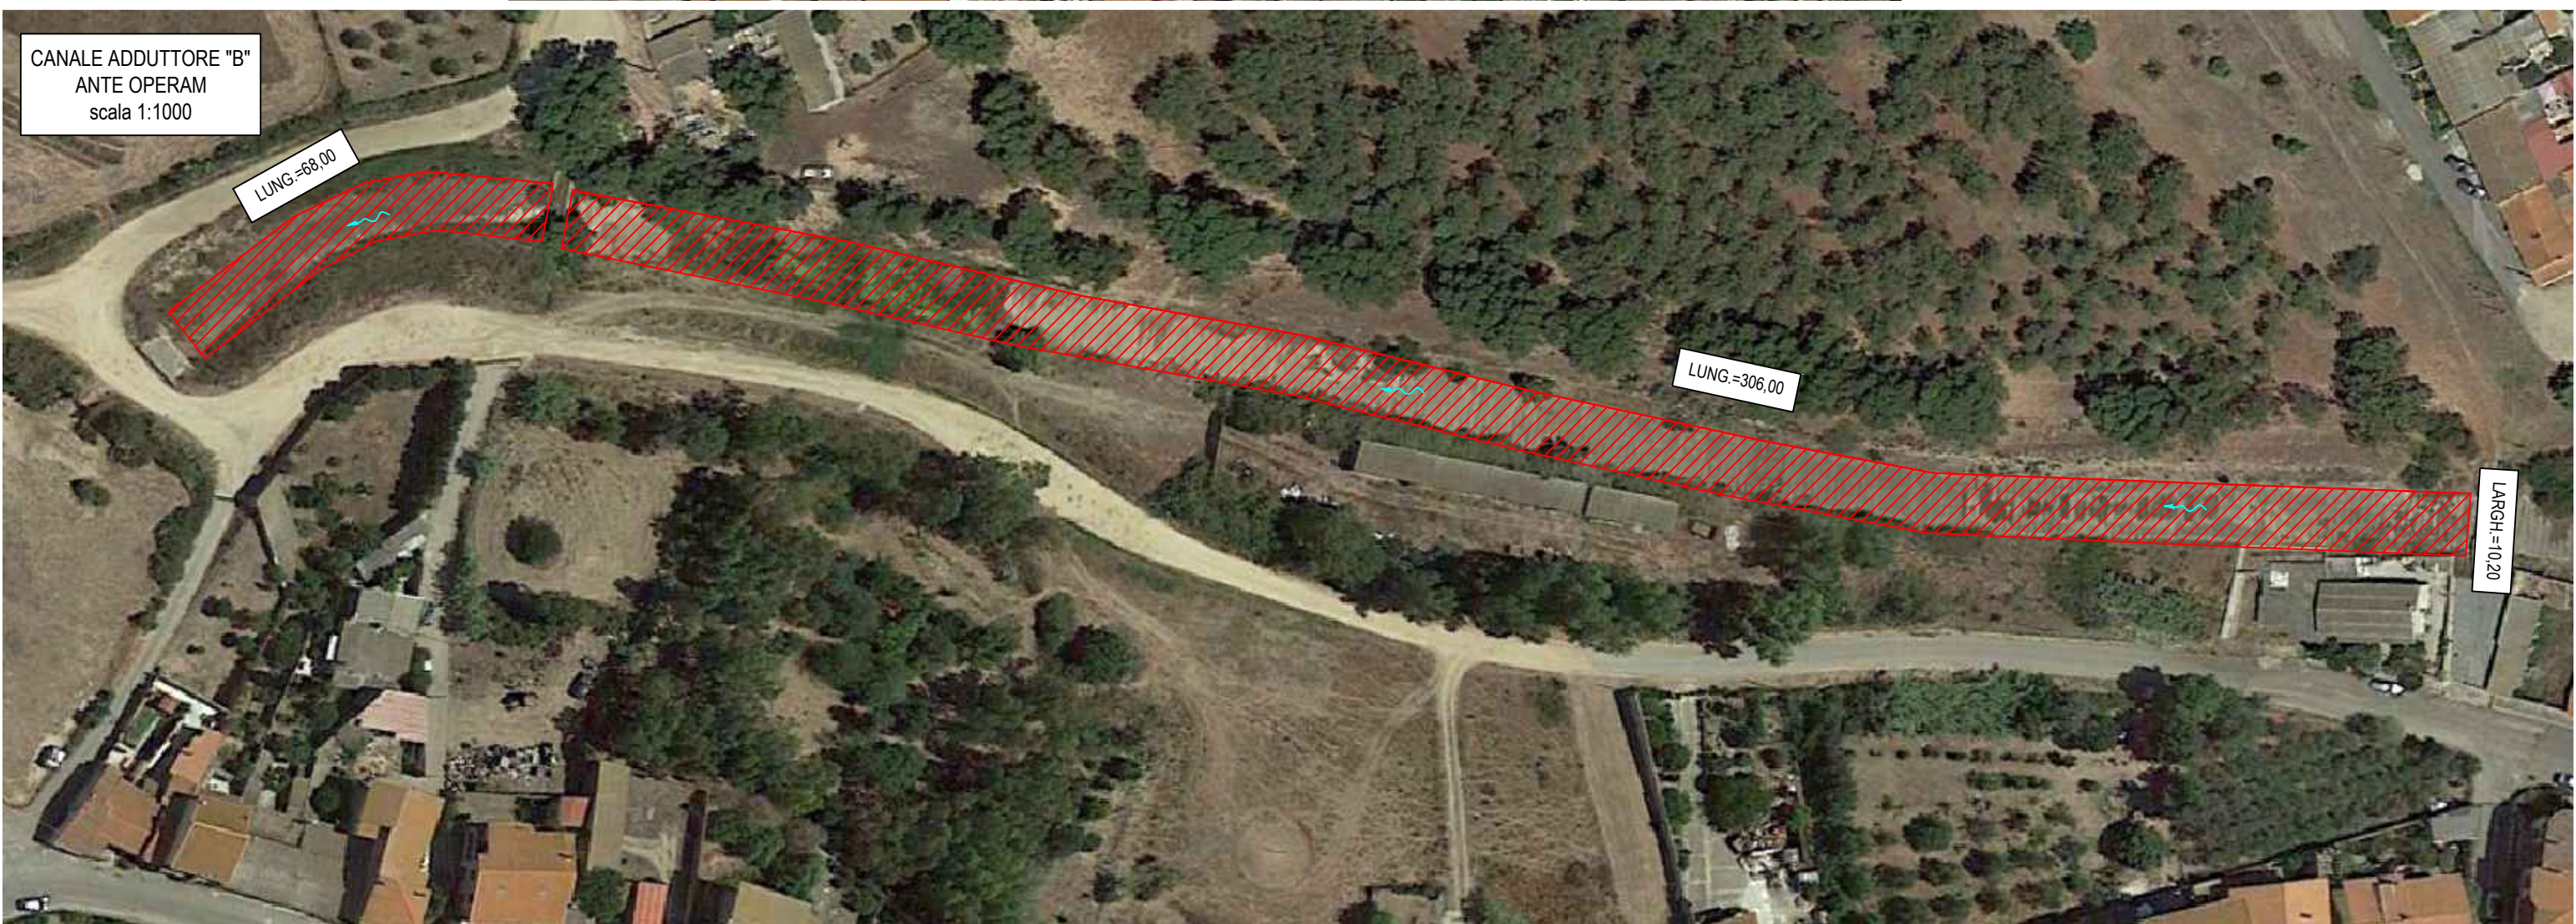
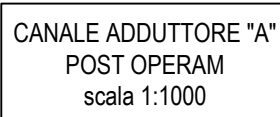
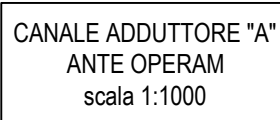


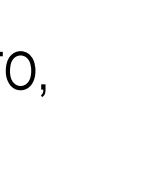

	Finanziato dall'Unione europea NextGenerationEU	 Ministero dello Sviluppo Economico	
INTERVENTO INFRASTRUTTURE IDRICHE – SEZIONE INVASI (LEGGE DI BILANCIO 2018, ART.1 COMMA 518)			
IMPERMEABILIZZAZIONE DEL CANALE ADDUTTORE DESTRA TIRSO			
C. A. T. P0820		C.U.P.: G27H21036250001	
PROGETTO ESECUTIVO			
Il Progettista Ing. Francesco Castagna I Collaboratori		Il Responsabile del Procedimento Dott. Agr. Serafino Angelo Meloni Il Committente Consorzio di Bonifica dell'Orianese Il Presidente Dott. Carlo Corrias	
Titolo			Allegato
CANALE ADDUTTORE TOMBATO, INTERVENTO SOLARUSSA ANTE E POST OPERAM			4.1
Rev.	Data	Nome file	Redattore
01	06/2023	1549P0820can_tom_sol_Rev01_FC	Ing. F. Castagna
			Ing. G. Zuddas