Finanziato dall'Unione europea
NextGenerationEU

Ministero delle Sviluppo Economico

CBO

INTERVENTO INFRASTRUTTURE IDRICHE – SEZIONE INVASI
(LEGGE DI BILANCIO 2018, ART.1 COMMA 518)

# IMPERMEABILIZZAZIONE DEL CANALE ADDUTTORE DESTRA TIRSO

| C. A. T. P0820 | C.U.P.: G27H21036250001 | |
|---|---|---|

**PROGETTO ESECUTIVO**

Il Progettista
Ing. Francesco Castagna

I Collaboratori

Il Responsabile del Procedimento
Dott. Agr. Serafino Angelo Meloni

Il Committente
Consorzio di Bonifica dell'Oristanese
Il Presidente
Dott. Carlo Corrias

| Titolo | Allegato |
|---|---|
| PLANIMETRIE DELLE CANTIERIZZAZIONI | 5.4 |

| Rev. | Data | Nome file | Redattore | Verificatore |
|---|---|---|---|---|
| 01 | 06/2023 | 1557P0820plan_cant_Rev01_FC | Ing. F. Castagna | Ing. G. Zuddas |
| | | | | |
| | | | | |
| | | | | |

ISTITUTO GIORDANO Ufficio Tecnico Consortile certificato ISO 9001:2015 n. 3278 - scadenza 18/06/2023

## PLANIMETRIA E PREVISIONE AREA DI CANTIERE - TRAMATZA

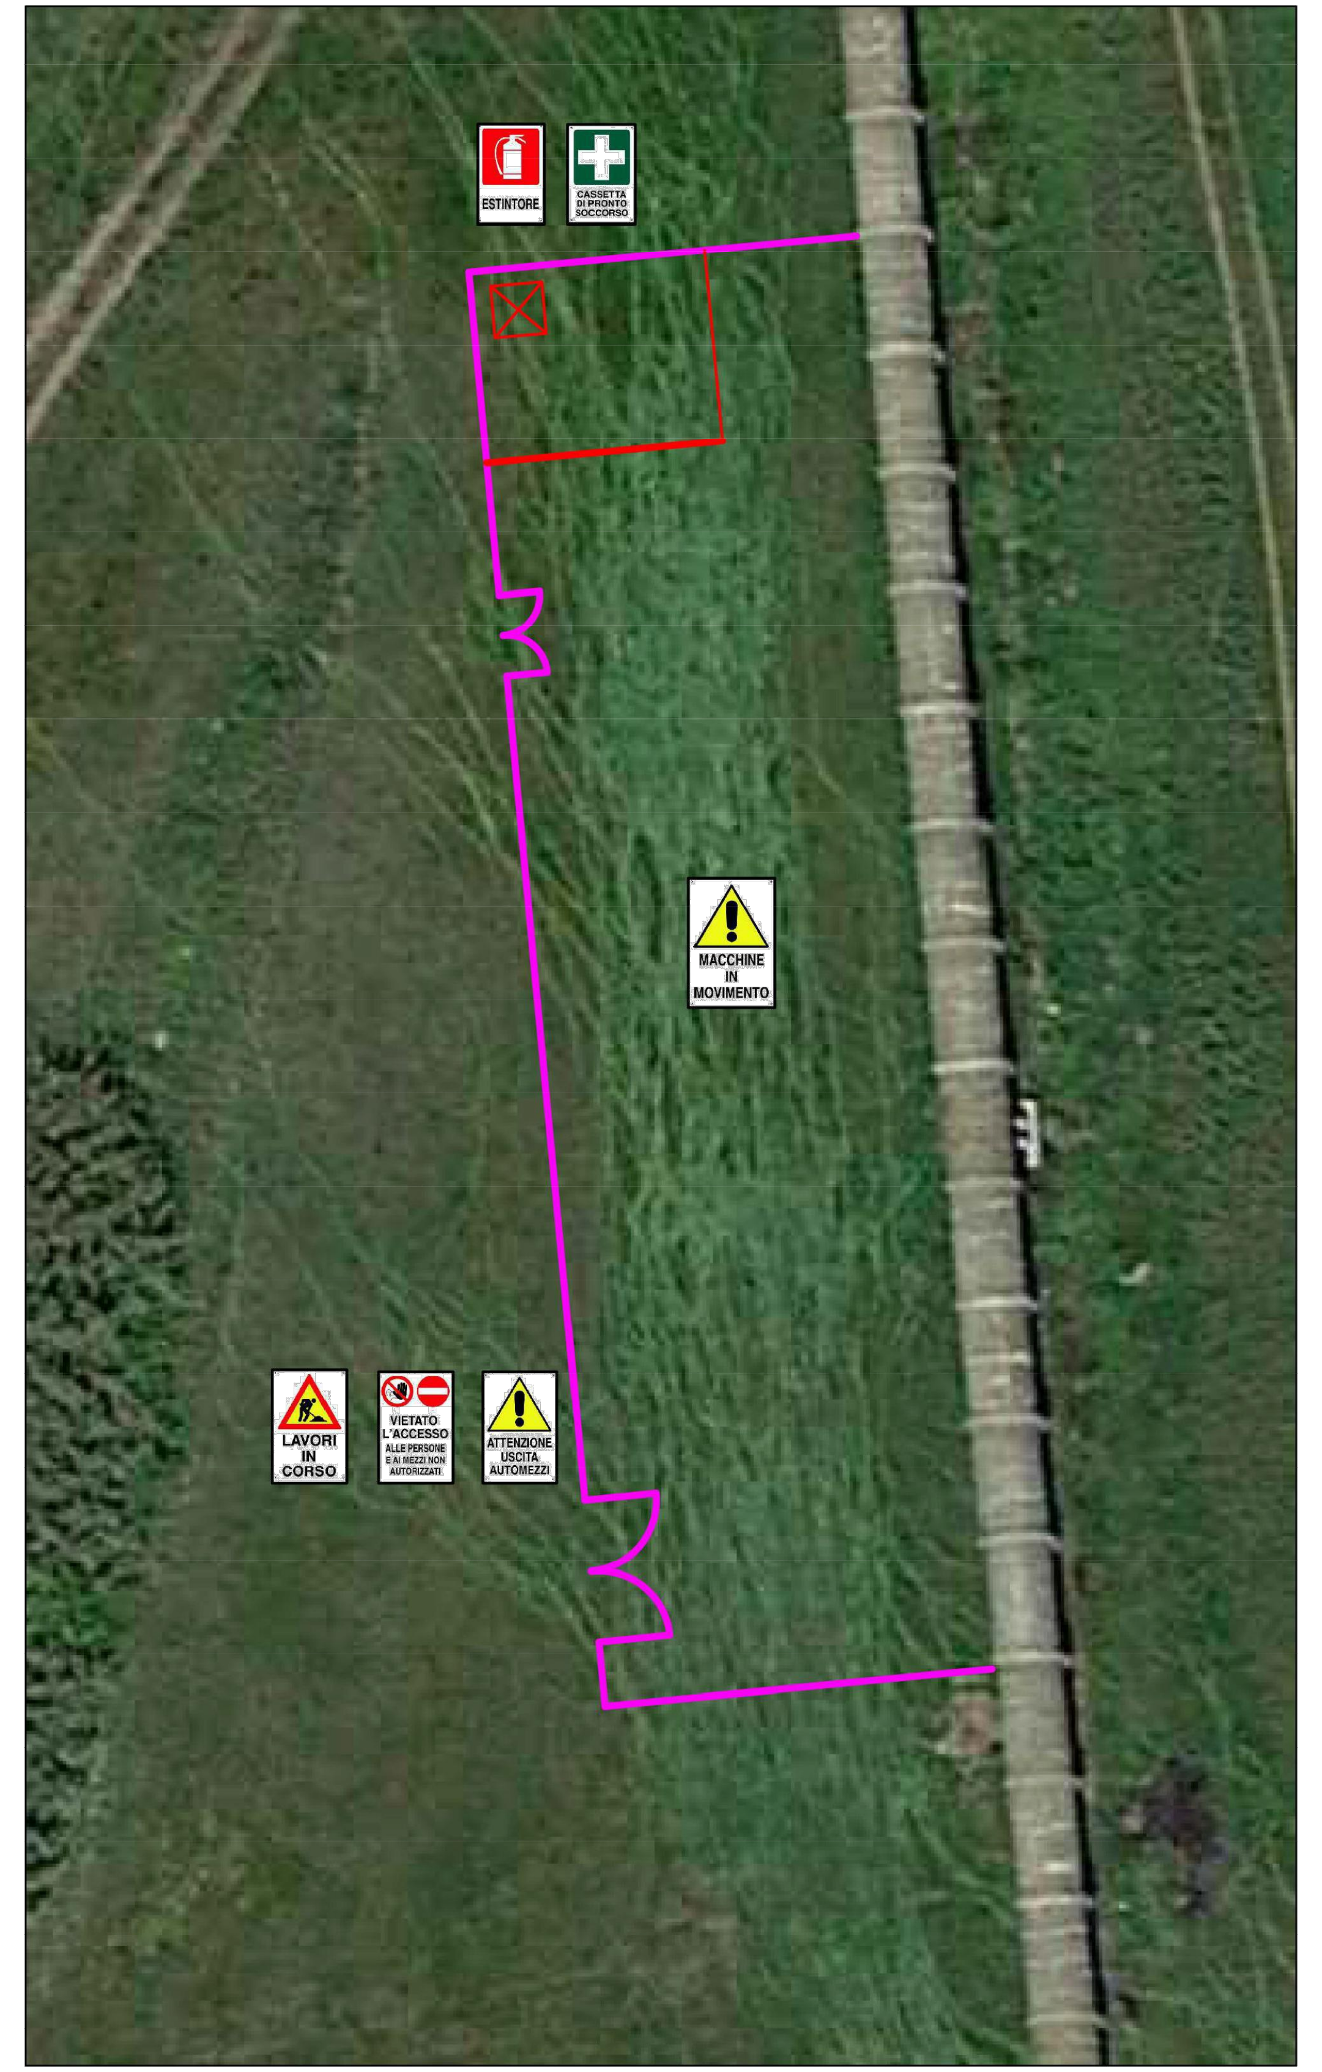
ESTINTORE
CASSETTA DI PRONTO SOCCORSO
MACCHINE IN MOVIMENTO
LAVORI IN CORSO
VIETATO L'ACCESSO ALLE PERSONE E AI MEZZI NON AUTORIZZATI
ATTENZIONE USCITA AUTOMEZZI

A) - SEGNALETICA DI CANTIERE

- E' OBBLIGATORIO L' USO DEI D.P.I.
- VIETATO L'ACCESSO AI NON ADDETTI AI LAVORI
- LAVORI IN CORSO
- ATTENZIONE USCITA AUTOMEZZI

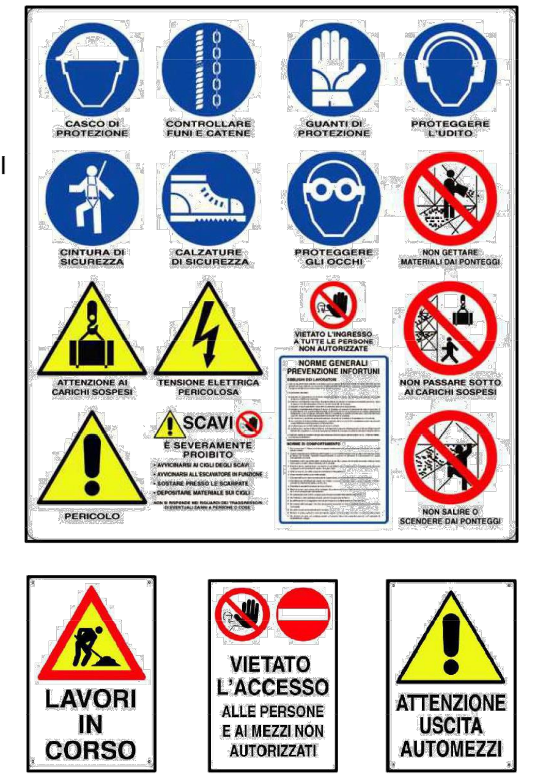
CASCO DI PROTEZIONE
CONTROLLARE FUNI E CATENE
GUANTI DI PROTEZIONE
PROTEGGERE L'UDITO
CINTURA DI SICUREZZA
CALZATURE DI SICUREZZA
PROTEGGERE GLI OCCHI
NON GETTARE MATERIALI DAI PONTEGGI
ATTENZIONE AI CARICHI SOSPESI
TENSIONE ELETTRICA PERICOLOSA
VIETATO L'INGRESSO A TUTTE LE PERSONE NON AUTORIZZATE
NORME GENERALI PREVENZIONE INFORTUNI
NON PASSARE SOTTO AI CARICHI SOSPESI
PERICOLO
SCAVI
È SEVERAMENTE PROIBITO
AVVICINARSI AI CIGLI DEGLI SCAVI
AVVICINARSI ALL'ESCAVATORE IN FUNZIONE
SOSTARE PRESSO LE SCARPATE
DEPOSITARE MATERIALE SUI CIGLI
NON SALIRE O SCENDERE DAI PONTEGGI
LAVORI IN CORSO
VIETATO L'ACCESSO ALLE PERSONE E AI MEZZI NON AUTORIZZATI
ATTENZIONE USCITA AUTOMEZZI

B) - CARTELLO LAVORI

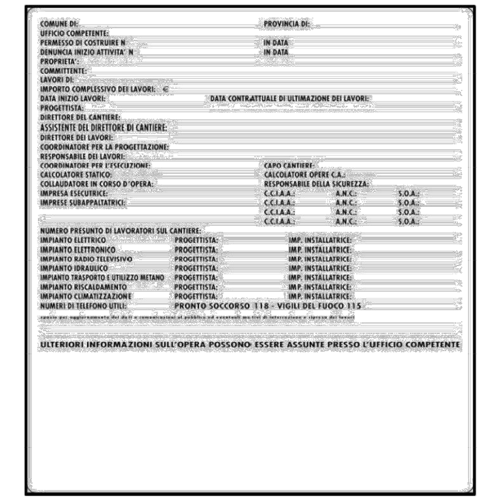

C) - CASSETTA DI PRONTO SOCCORSO

CASSETTA DI PRONTO SOCCORSO

D) - ESTINTORE PORTATILE

E) - MACCHINE IN MOVIMENTO

LEGENDA

| | |
|---|---|
| — | Area cantiere |
| —•—•— | Barriere fonoisolanti e fonoassorbenti Rw 16 dB - aw 0,80 |
| ······ | Percorso mezzi |
| B | Servizio igienico |
| S | Spogliatoio |
| ⬅ | Ingresso cantiere |
| ▨ | Area di deposito rifiuti |
| ▨ | Deposito materiali |
| Ⓐ Ⓑ Ⓒ | Posizione cartellonistica |
| ● | Apparato luminoso a luce gialla lampeggiante su cartello di passaggio obbligatorio |

## PLANIMETRIA E PREVISIONE AREA DI CANTIERE - SOLARUSSA

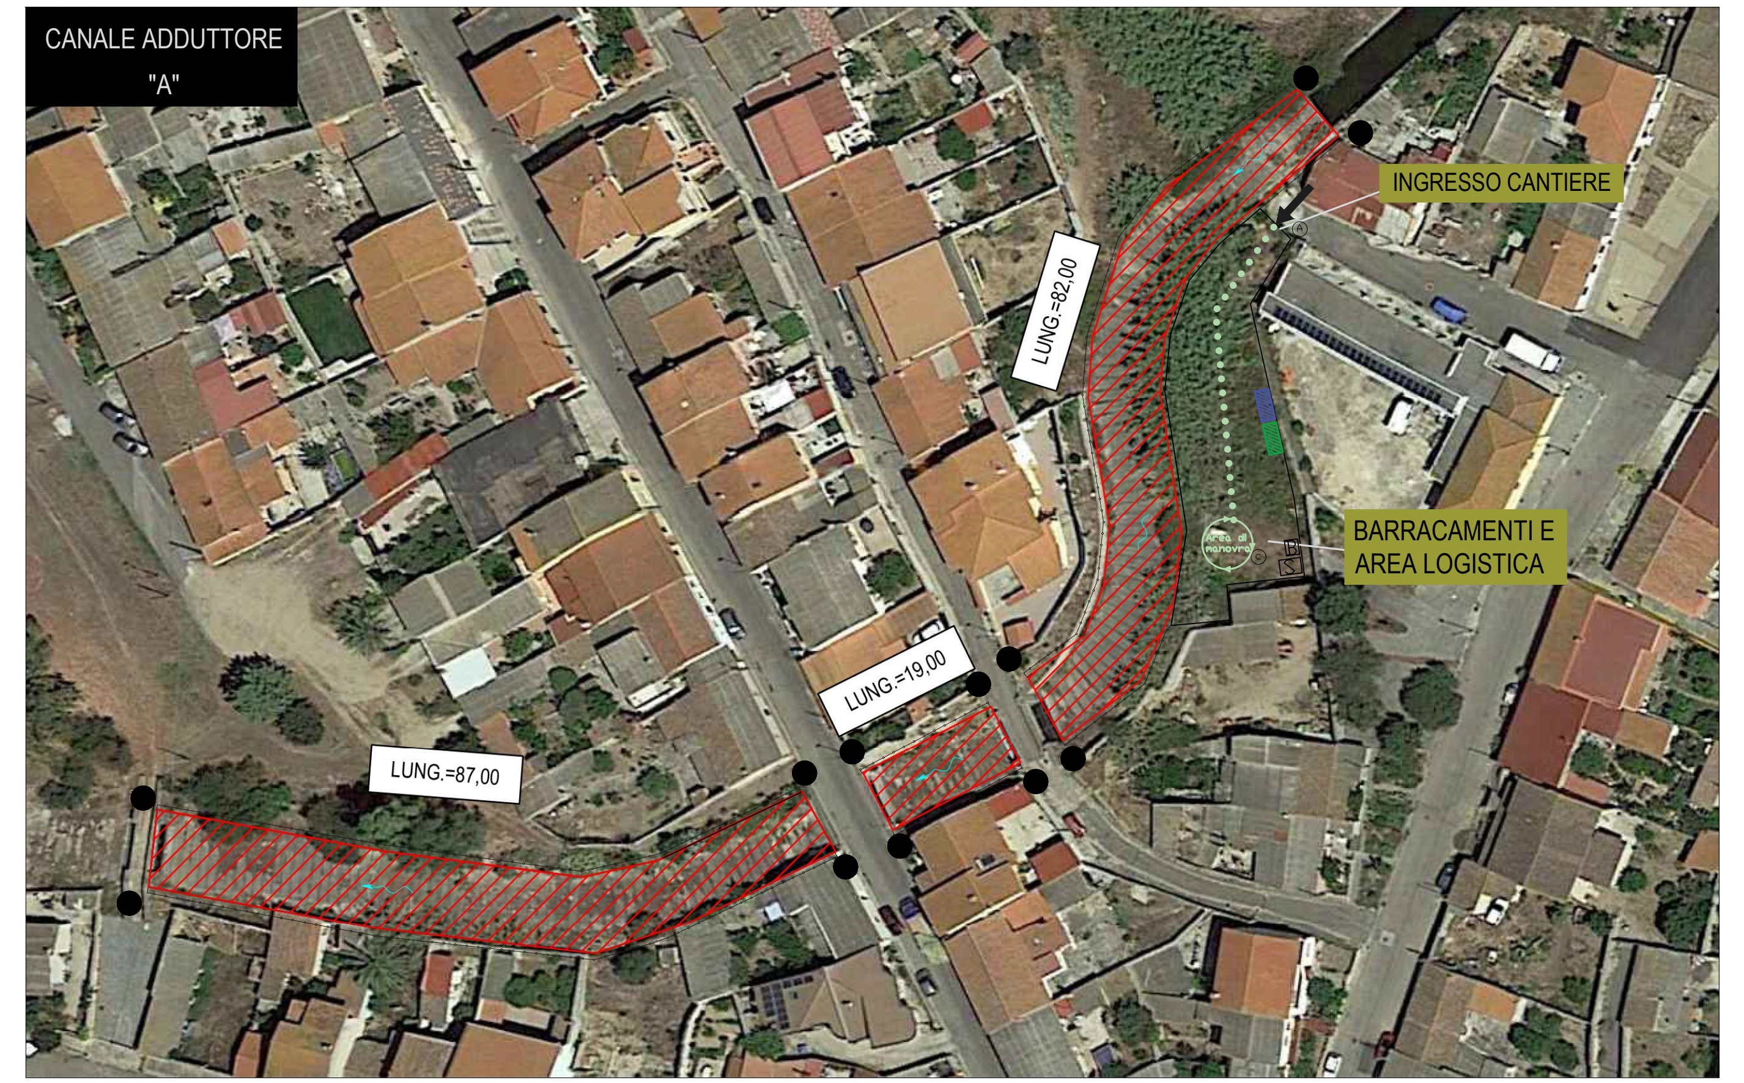
CANALE ADDUTTORE "A"
INGRESSO CANTIERE
LUNG.=82,00
BARRACAMENTI E AREA LOGISTICA
LUNG.=19,00
LUNG.=87,00

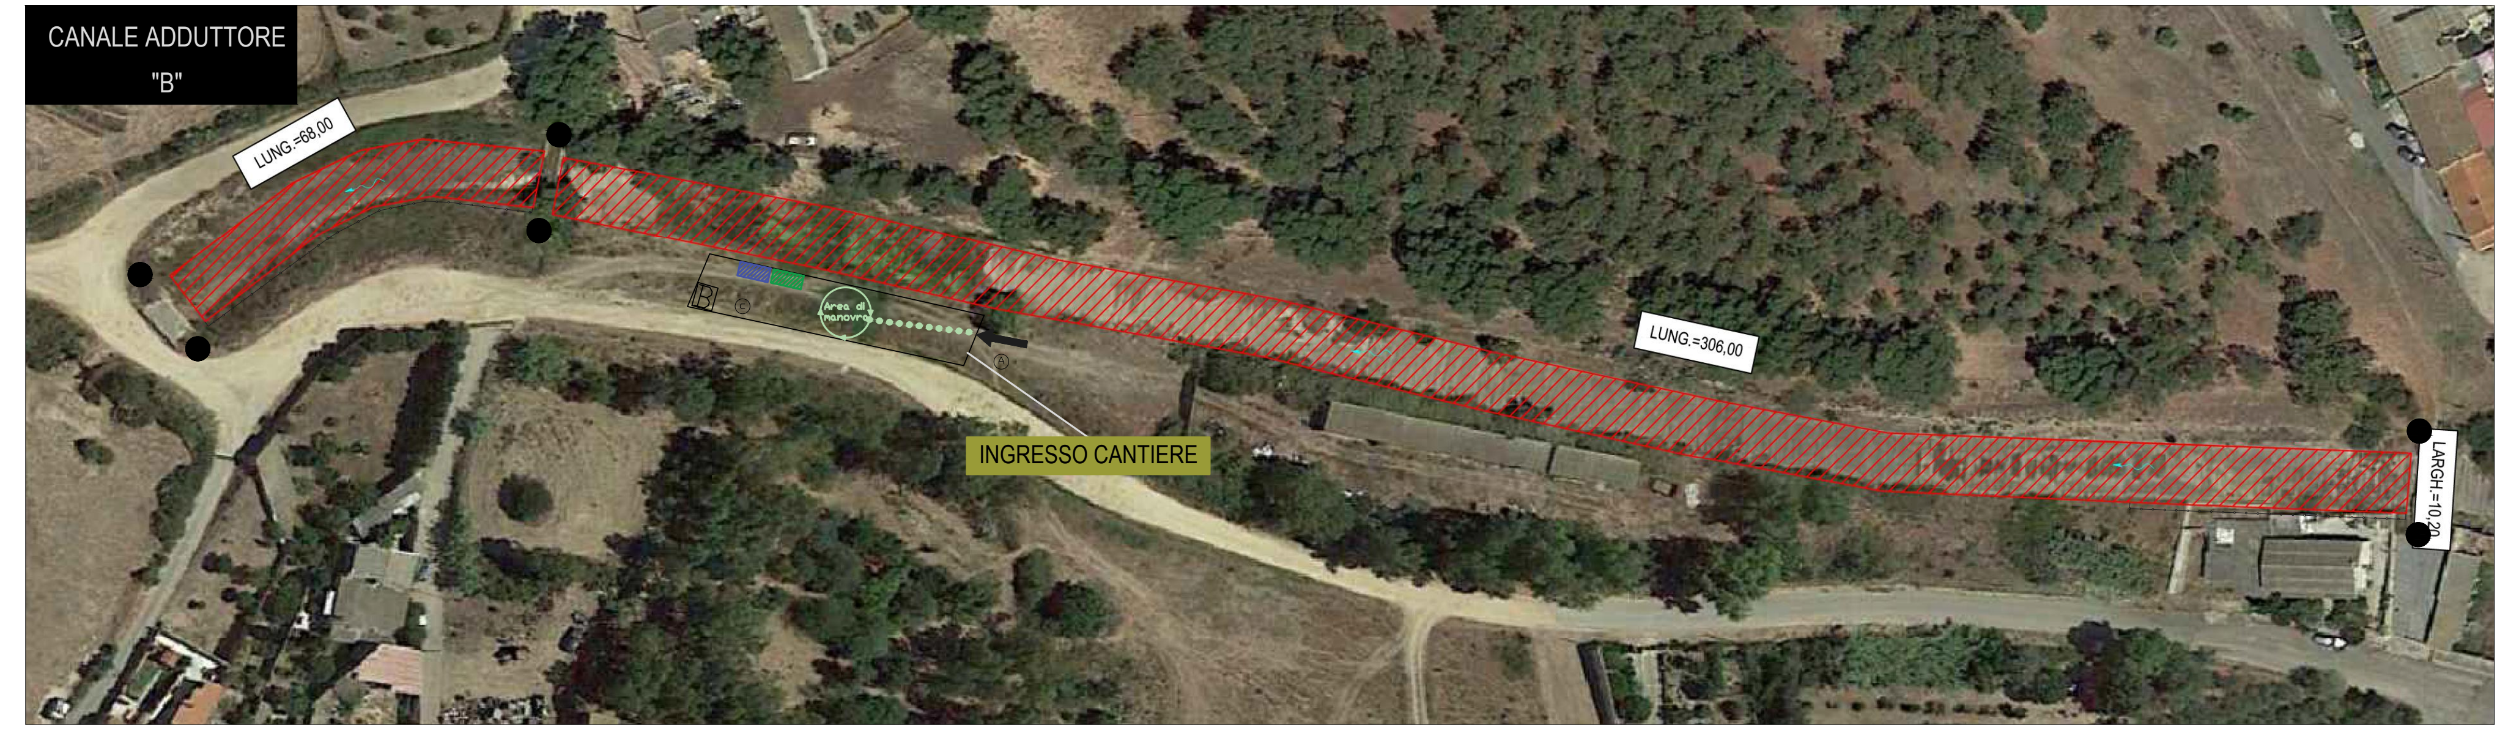
CANALE ADDUTTORE "B"
LUNG.=68,00
Area di manovra
LUNG.=306,00
INGRESSO CANTIERE
LARGH.=10,20

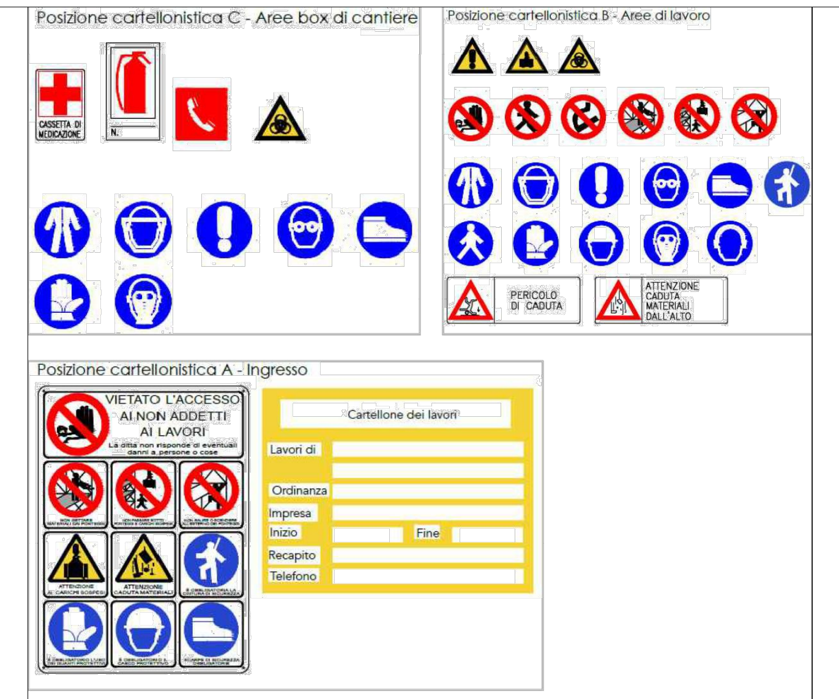
Posizione cartellonistica C - Aree box di cantiere
CASSETTA DI MEDICAZIONE
N.
Posizione cartellonistica B - Aree di lavoro
PERICOLO DI CADUTA
ATTENZIONE CADUTA MATERIALI DALL'ALTO
Posizione cartellonistica A - Ingresso
VIETATO L'ACCESSO AI NON ADDETTI AI LAVORI
La ditta non risponde di eventuali danni a persone o cose
ATTENZIONE AI CARICHI SOSPESI
ATTENZIONE CADUTA MATERIALI
Cartellone dei lavori
Lavori di
Ordinanza
Impresa
Inizio
Fine
Recapito
Telefono

Tipologia di installazione Barriere fonoisolanti e fonoassorbenti

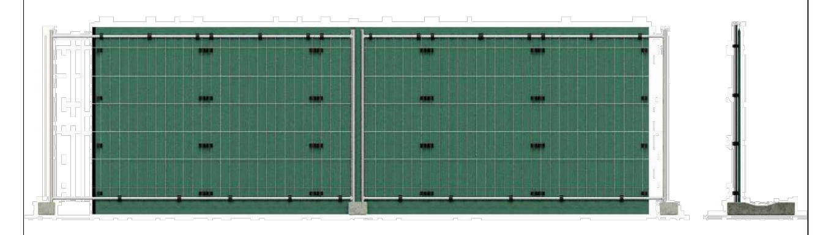

Ai sensi della vigente normativa le imprese che operano in cantiere dovranno custodire presso gli uffici di cantiere la seguente documentazione:
- Notifica preliminare (inviata alla A.S.L. e alla D.P.L. dal committente e consegnata all'impresa esecutrice che la deve affiggere in cantiere - art. 99, D.Lgs. n. 81/2008);
- Piano di Sicurezza e di Coordinamento;
- Fascicolo con le caratteristiche dell'Opera;
- Piano Operativo di Sicurezza di ciascuna delle imprese operanti in cantiere e gli eventuali relativi aggiornamenti;
- Titolo abilitativo alla esecuzione dei lavori;
- Copia del certificato di iscrizione alla Camera di Commercio Industria e Artigianato per ciascuna delle imprese operanti in cantiere;
- Documento unico di regolarità contributiva (DURC)
- Certificato di iscrizione alla Cassa Edile per ciascuna delle imprese operanti in cantiere;
- Copia del registro degli infortuni per ciascuna delle imprese operanti in cantiere;
- Copia del Libro Unico del Lavoro per ciascuna delle imprese operanti in cantiere;
- Verbali di ispezioni effettuate dai funzionari degli enti di controllo che abbiano titolo in materia di ispezioni dei cantieri (A.S.L., Ispettorato del lavoro, INAIL (ex ISPESL), Vigili del fuoco, ecc.);
- Registro delle visite mediche periodiche e idoneità alla mansione;
- Certificati di idoneità per lavoratori minorenni;
- Tesserini di vaccinazione antitetanica.

Elenco delle lavorazioni
1 - Realizzazione della recinzione e degli accessi al cantiere;
2 - Verifica di eventuali conduttori, linee e apparecchiature elettriche;
3 - Allestimento di depositi, zone per lo stoccaggio dei materiali;
4 - Allestimento di servizi igienico-assistenziali del cantiere;
5 - Allestimento di servizi sanitari del cantiere;
6 - Stombamento canale con demolizione della copertura alveolare;
7 - Ripristino calcestruzzi ed impermeabilizzazione tratte esistenti;
8 - Trasporto a discarica opere rimosse;
9 - Attraversamento con ponte pedonale in legno lamellare;
10 - Protezione e riqualificazione delle aree di pertinenza consortile
11 - Smobilizzo del cantiere.

## PLANIMETRIA E PREVISIONE AREA DI CANTIERE - SIAMAGGIORE

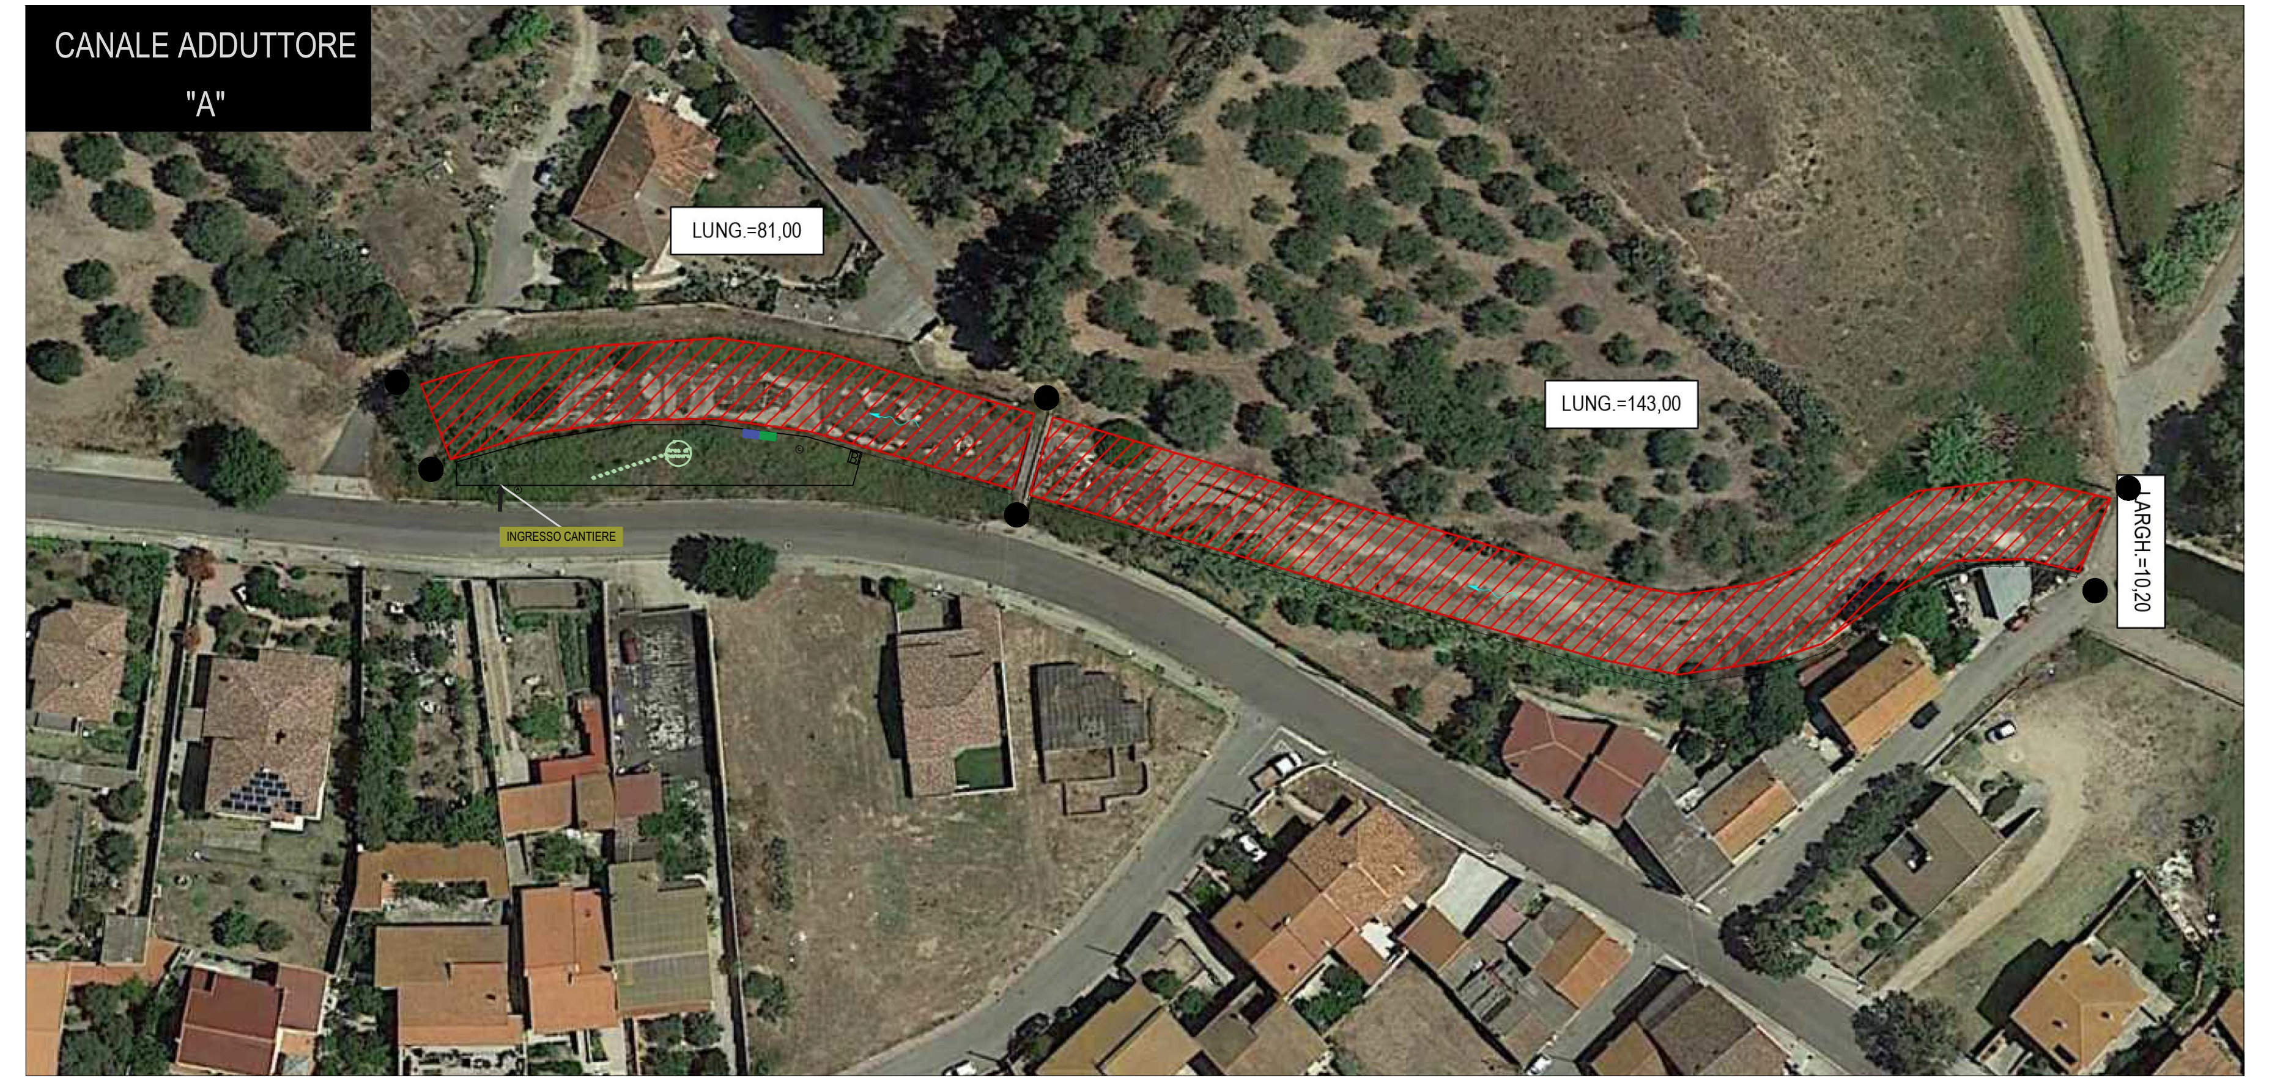
CANALE ADDUTTORE "A"
LUNG.=81,00
LUNG.=143,00
INGRESSO CANTIERE
LARGH.=10,20

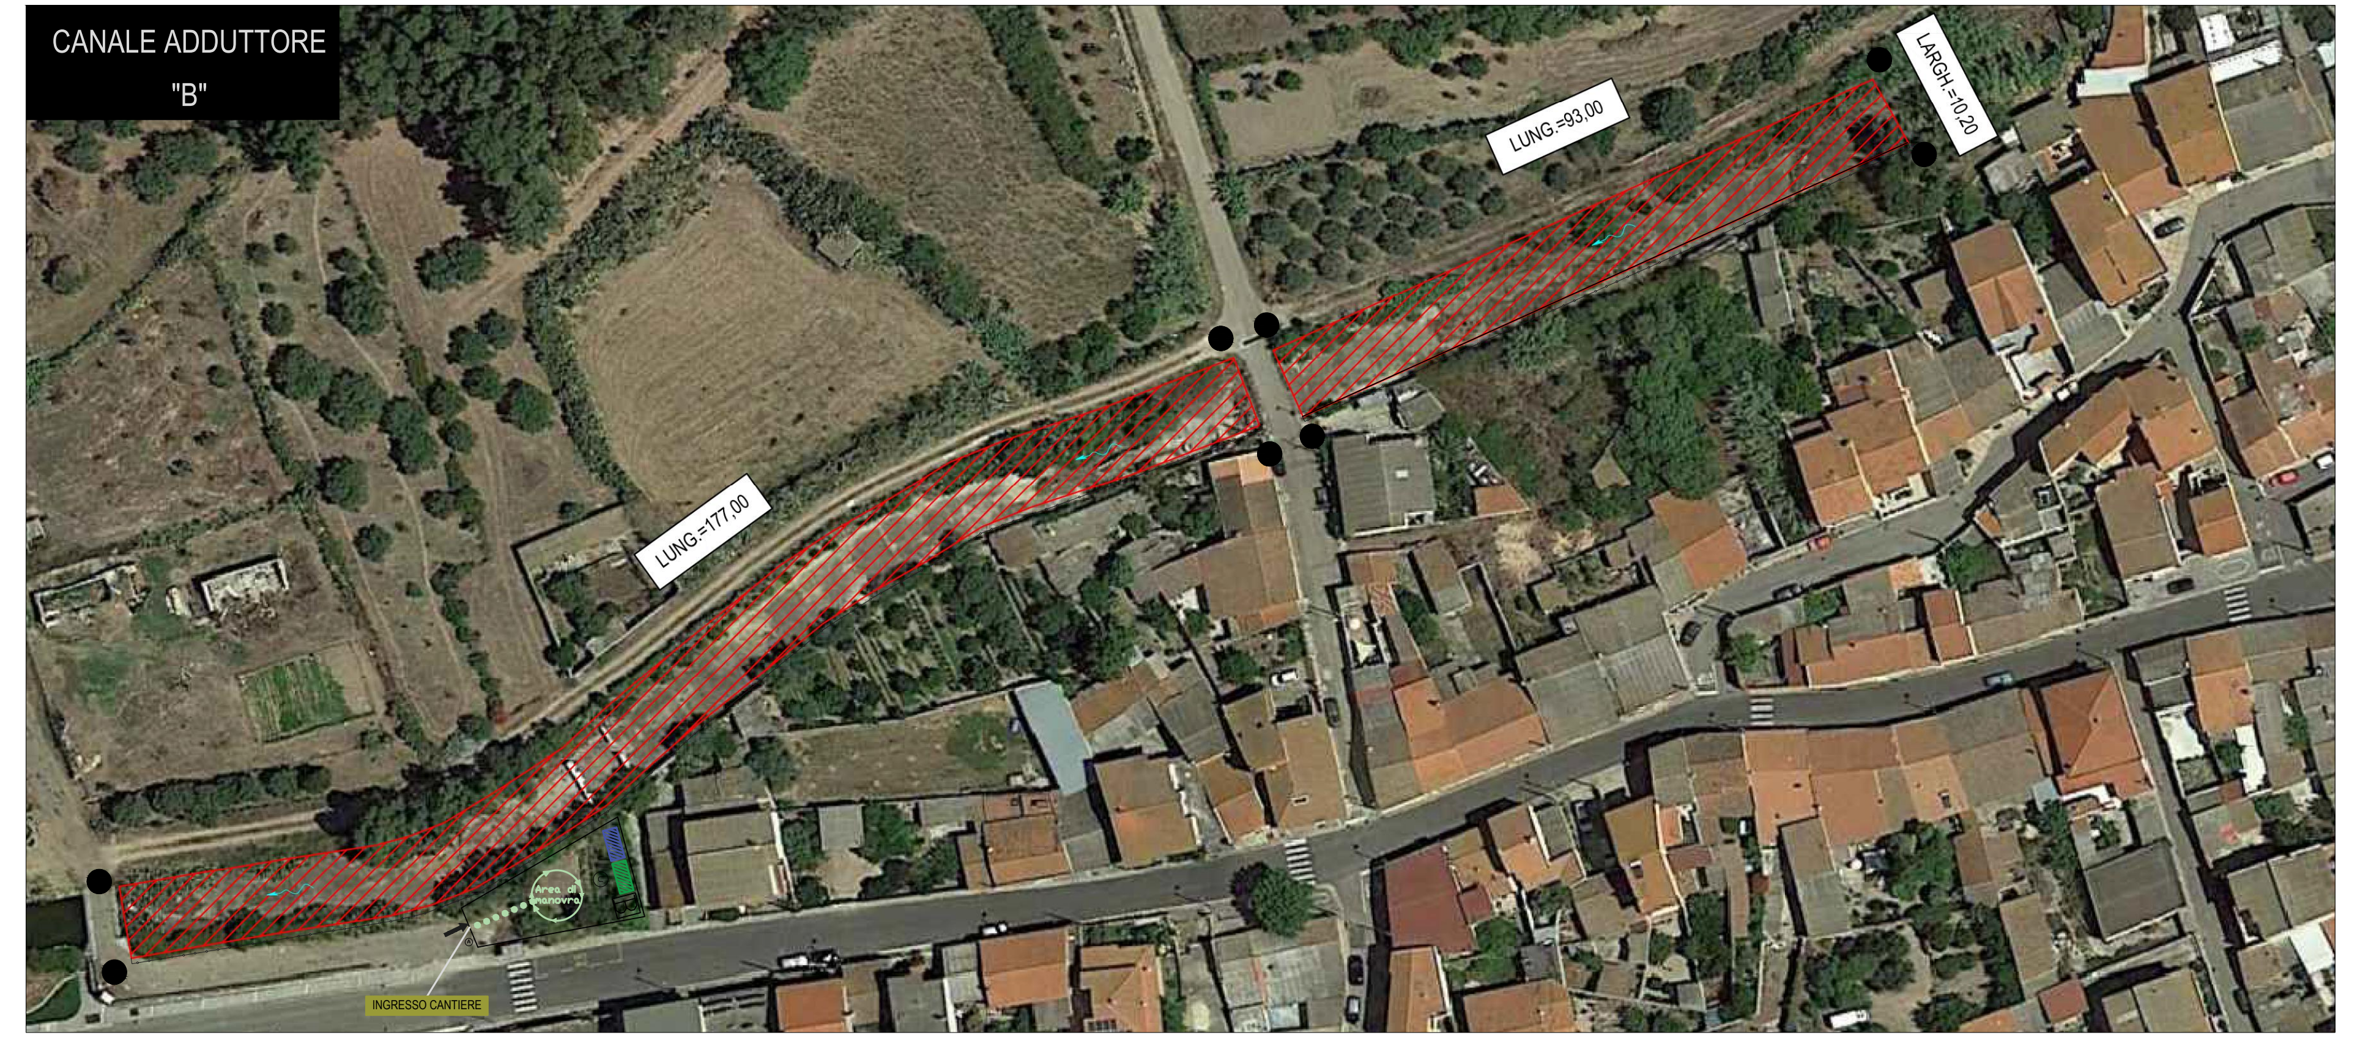
CANALE ADDUTTORE "B"
LUNG.=93,00
LARGH.=10,20
LUNG.=177,00
Area di manovra
INGRESSO CANTIERE

LEGENDA

| | |
|---|---|
| — | Area cantiere |
| —•—•— | Barriere fonoisolanti e fonoassorbenti Rw 16 dB - aw 0,80 |
| ······ | Percorso mezzi |
| B | Servizio igienico |
| S | Spogliatoio |
| ⬅ | Ingresso cantiere |
| ▨ | Area di deposito rifiuti |
| ▨ | Deposito materiali |
| Ⓐ Ⓑ Ⓒ | Posizione cartellonistica |
| ● | Apparato luminoso a luce gialla lampeggiante su cartello di passaggio obbligatorio |

## PLANIMETRIA E PREVISIONE AREA DI CANTIERE - ZERFALIU

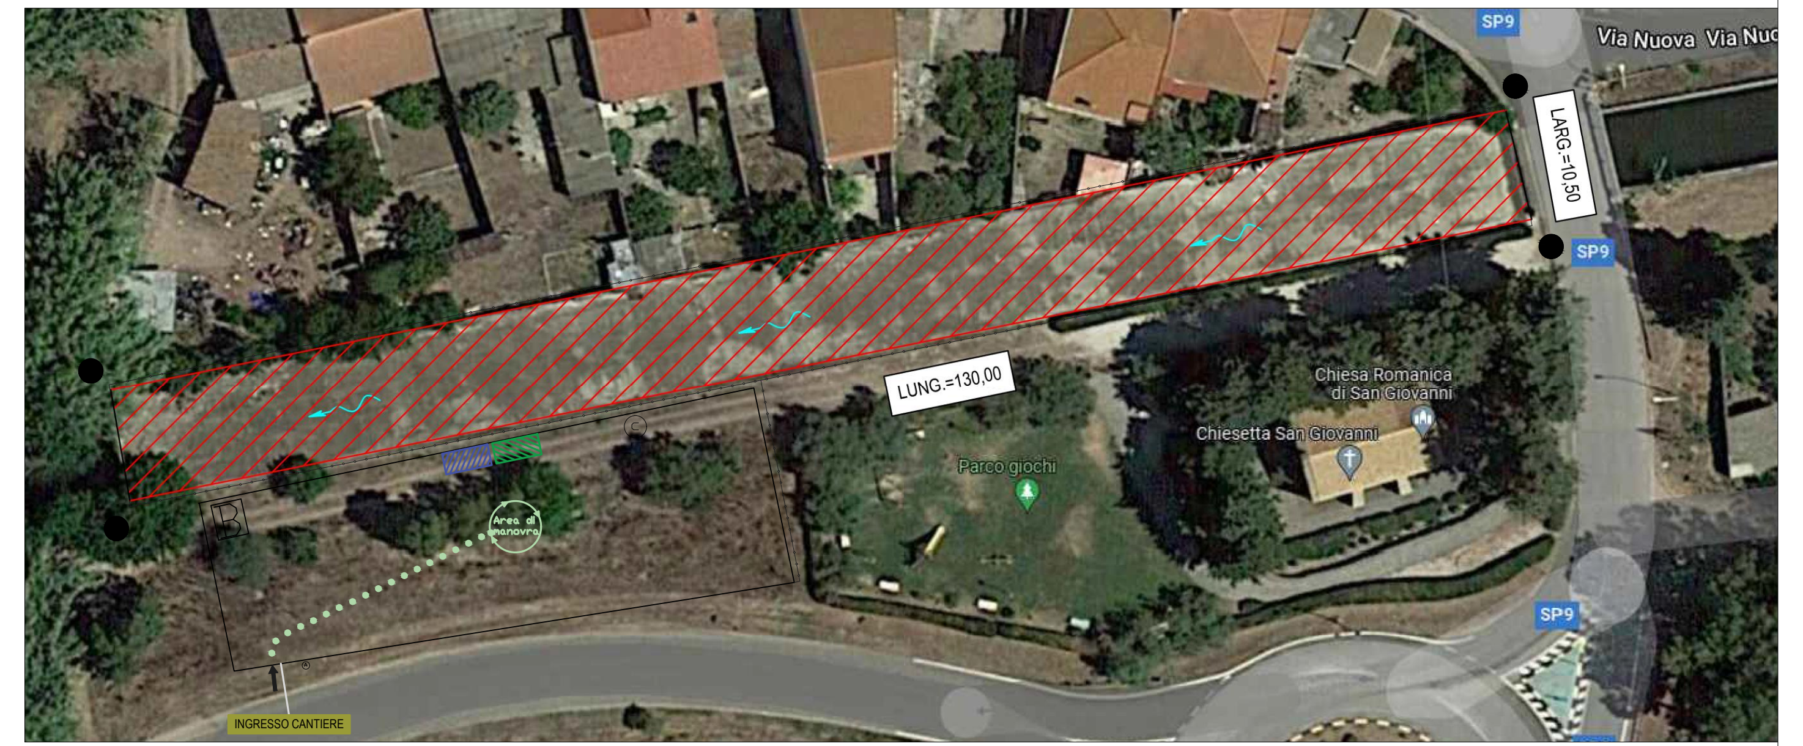
SP9
Via Nuova
LARG.=10,50
LUNG.=130,00
Chiesa Romanica di San Giovanni
Chiesetta San Giovanni
Parco giochi
Area di manovra
INGRESSO CANTIERE