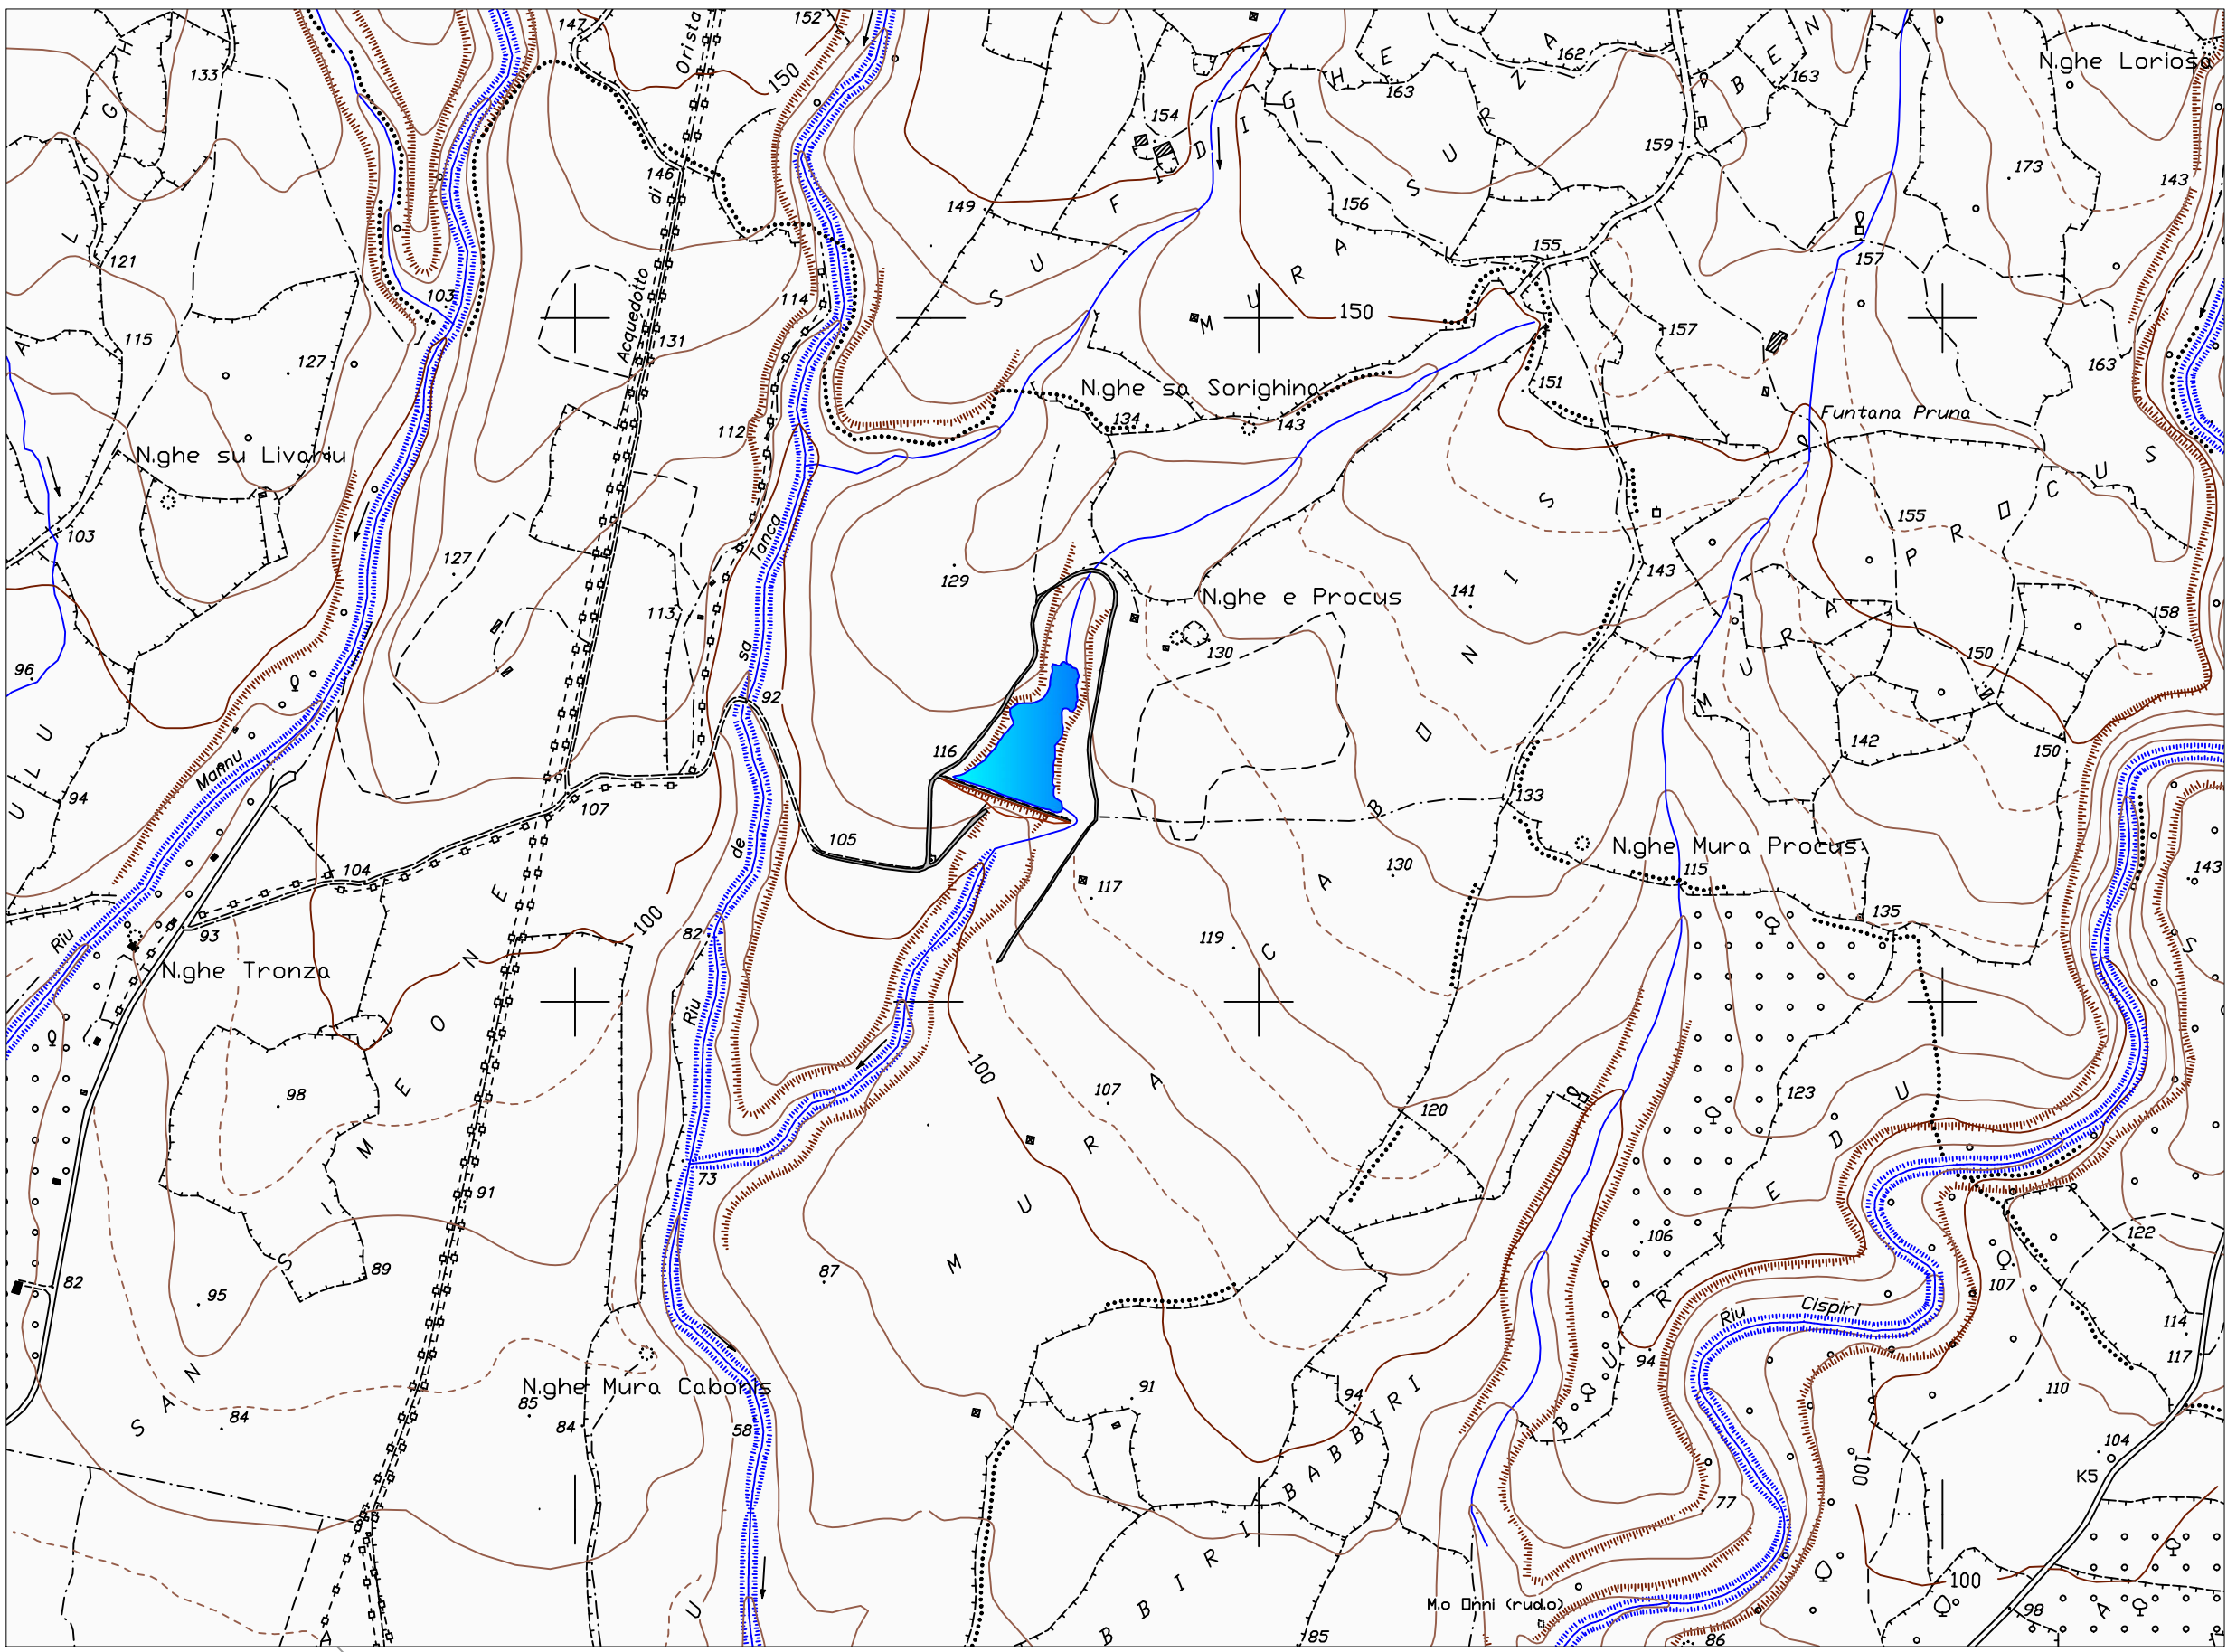


STRADA DI ACCESSO

CORONAMENTO

PARAMENTO DI VALLE

SCARICO DI FONDO

AREA EMERGENZE

SFIORATORE

POZZETTO DI MANDATA DI MURDEGU

Regione Autonoma della Sardegna
Assessorato dell'Agricoltura e Riforma Agro-Pastorale



CONSORZIO DI BONIFICA DELL'ORISTANESE
ORISTANO



PROGETTO ESECUTIVO
CUP - CAT. P0418

Primo Lotto Funzionale
Interventi di manutenzione straordinaria per la messa in sicurezza
dello sbarramento collinare in localita' "Mura Cabonis" in agro di Milis

Elaborato:
Planimetria stato di fatto

All. 1.6

n° prog.

Coordinatore per la progettazione
Ing. Massimo Sanna
V/A Resp. del procedimento
Ing. Roberto Sanna

Gruppo di progettazione
Studio Chiarini Associati
Ing. Gian Luca Zuddas
geol. Simone Mancani
Ing. Andrea Murracca

Scala 1:500

Data giugno 2021



REGIONE SARDEGNA