

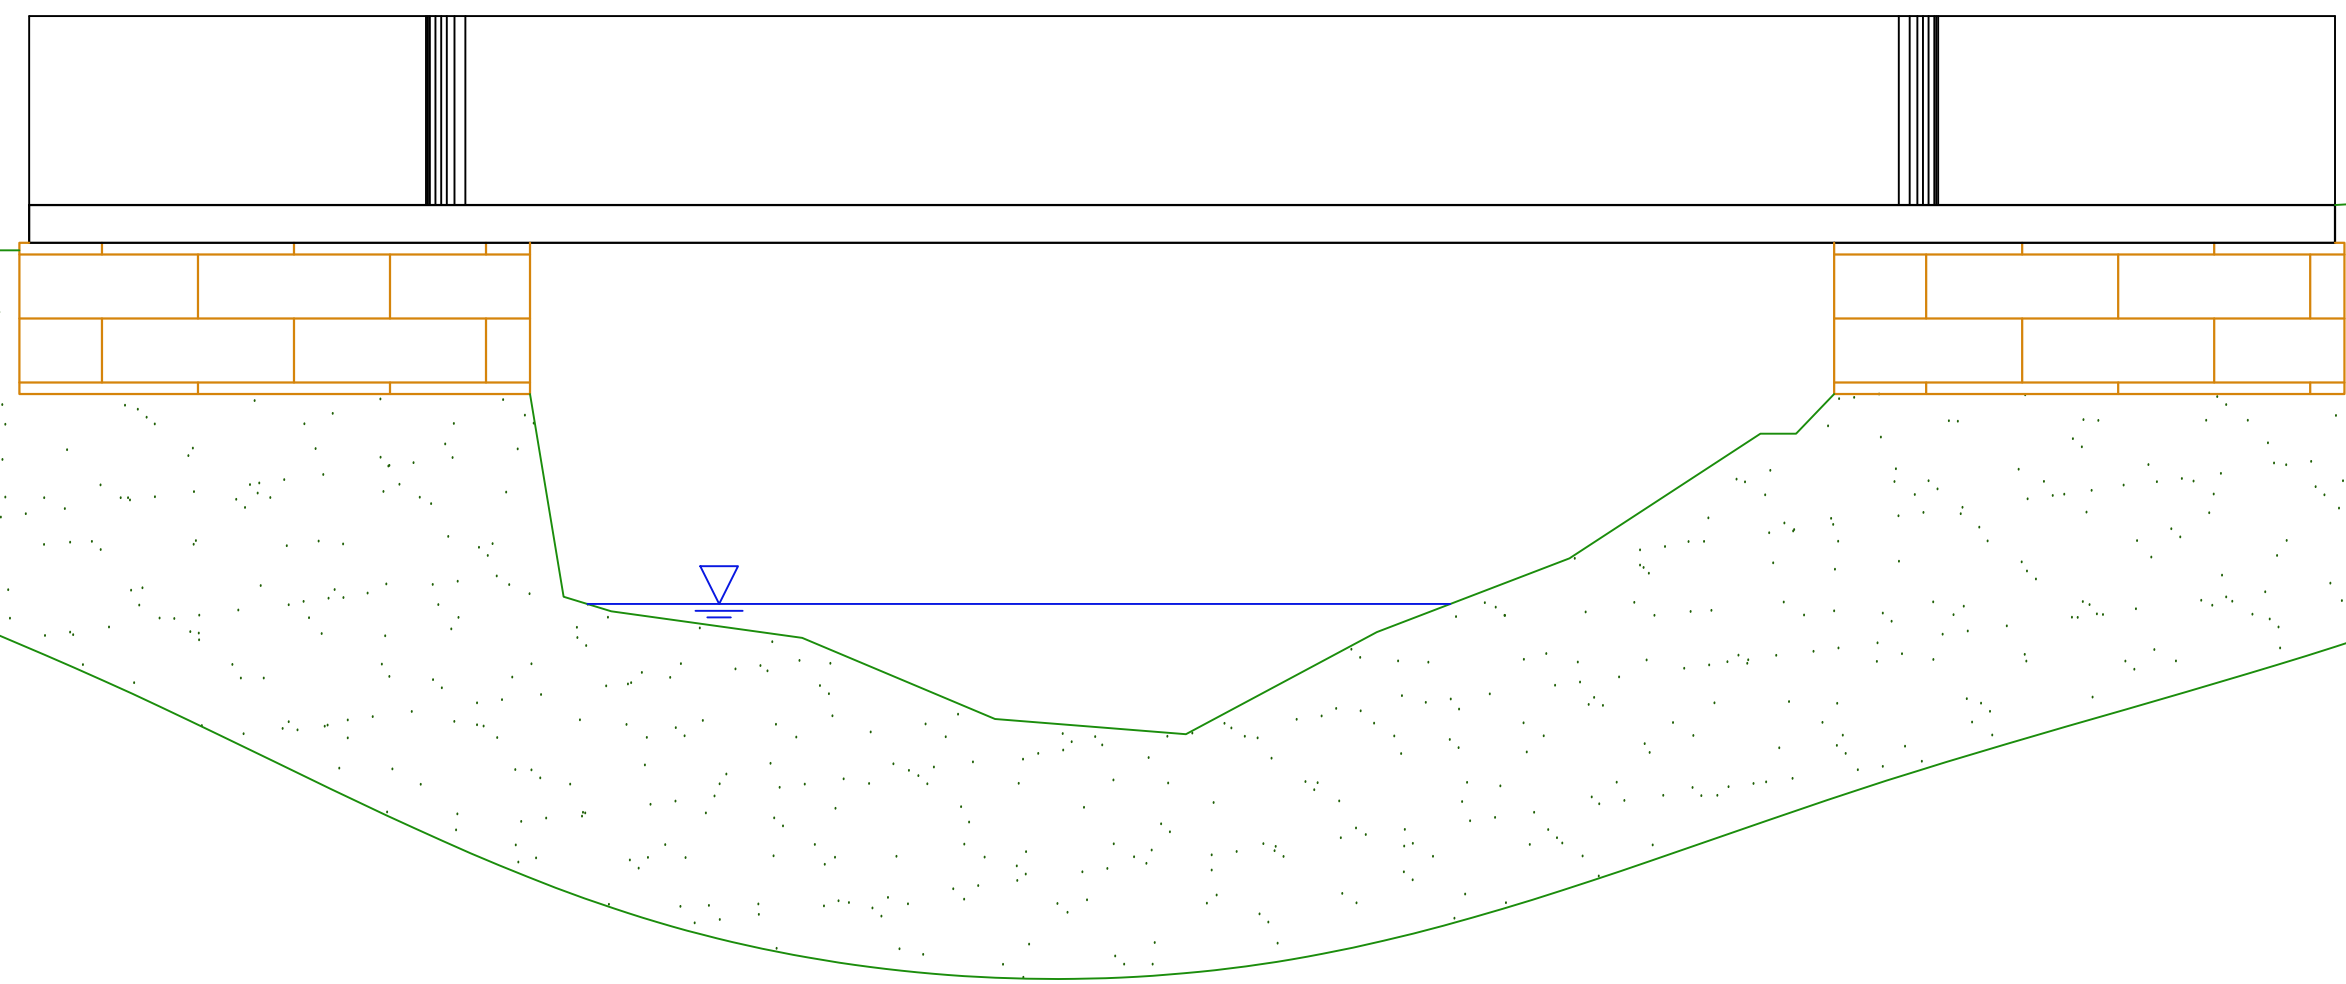
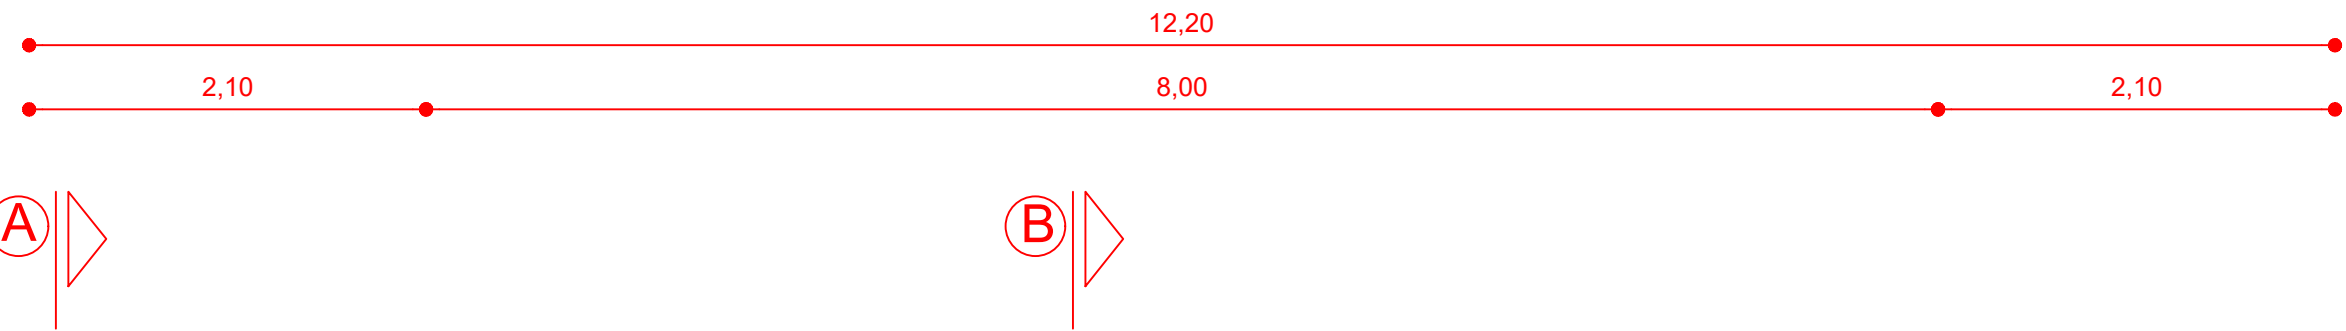








Sezione C-C
Scala 1:40

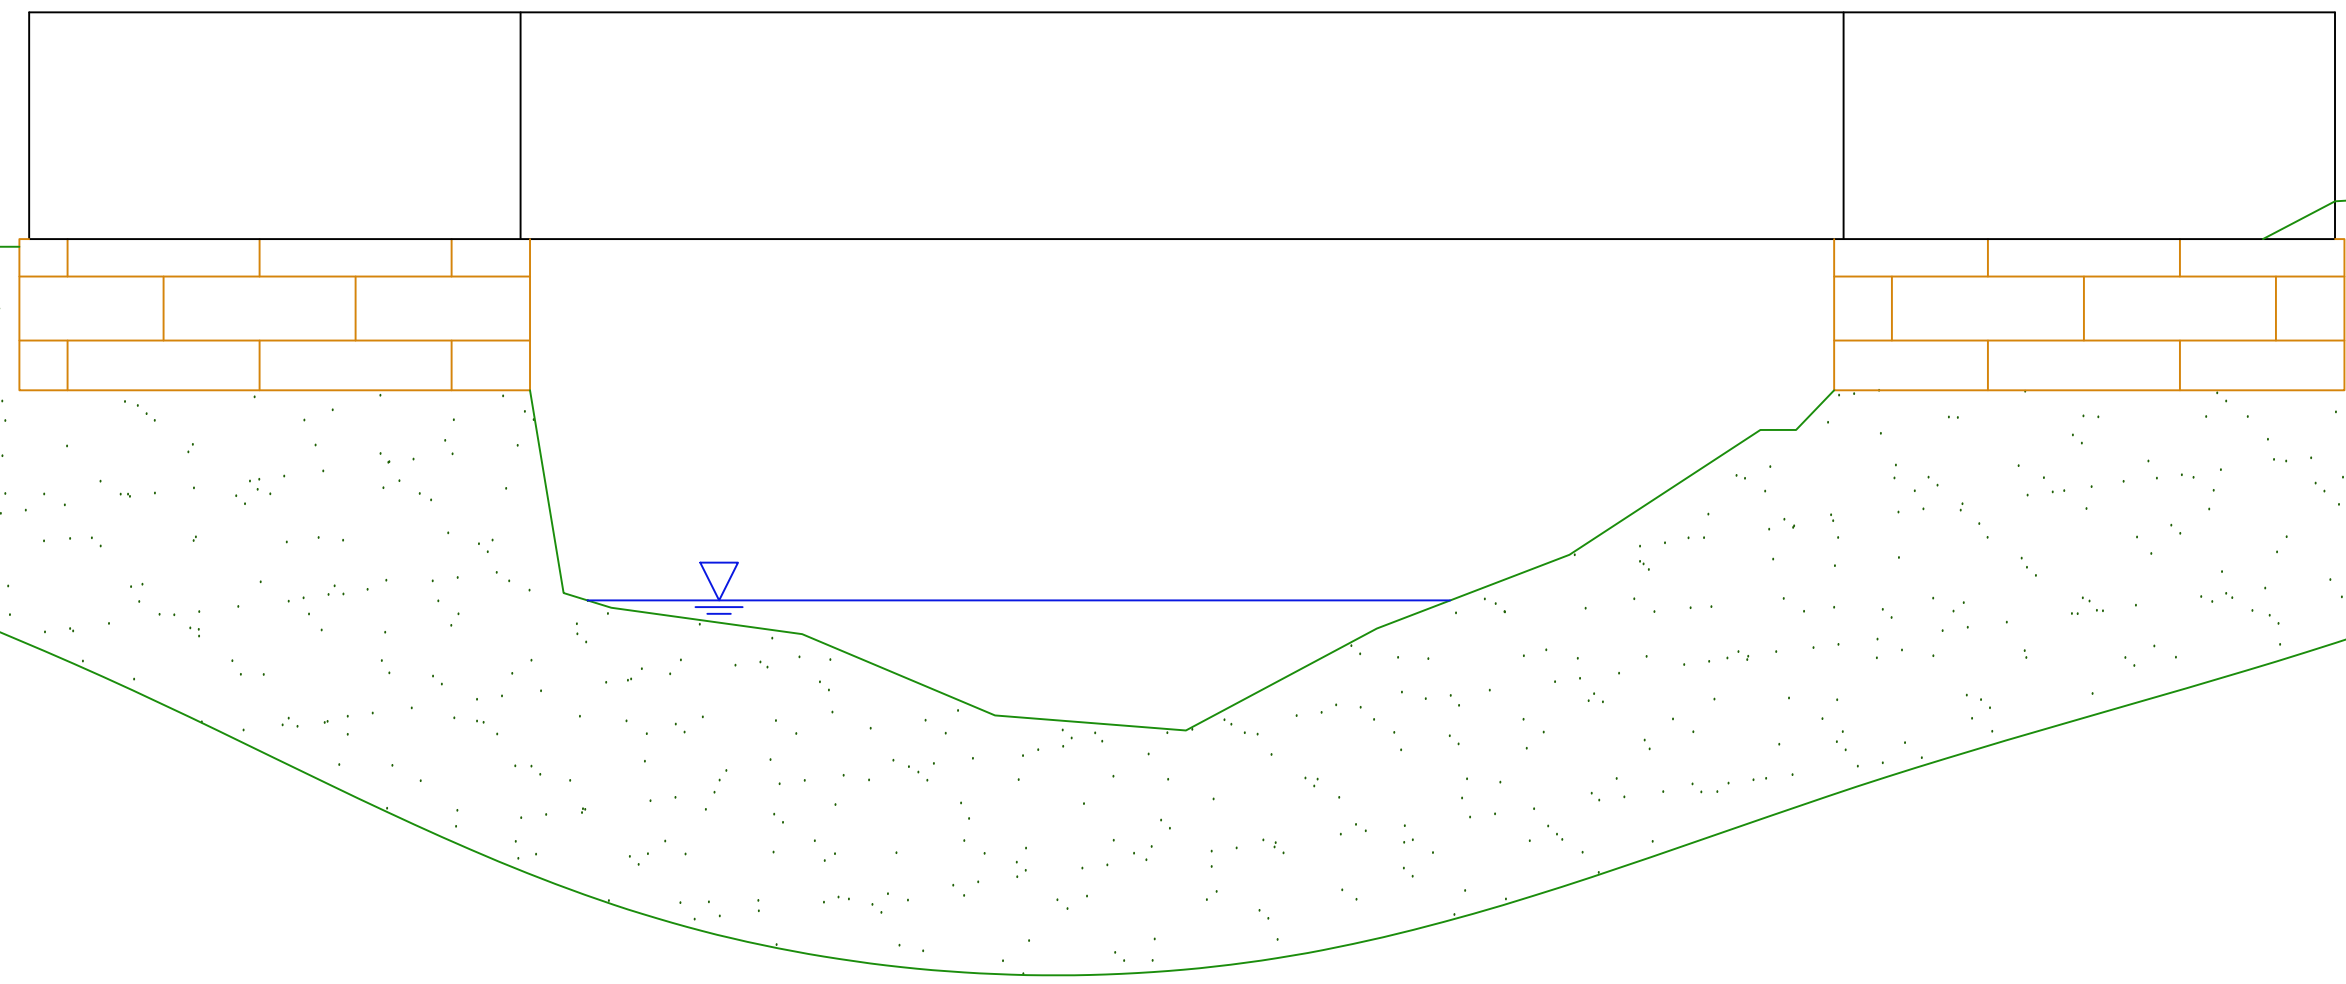


Prospetto
Scala 1:40

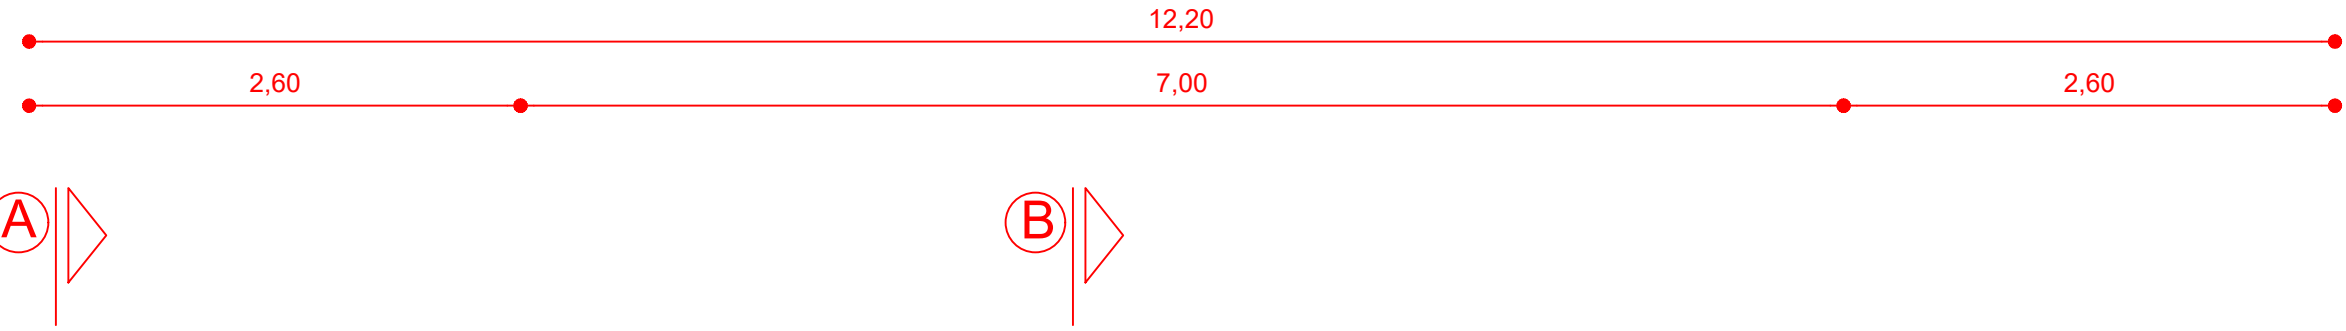


Planimetria
Scala 1:40

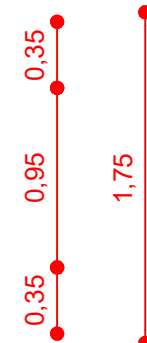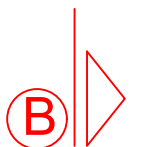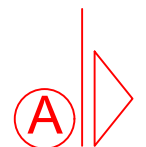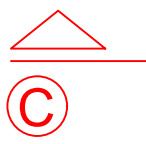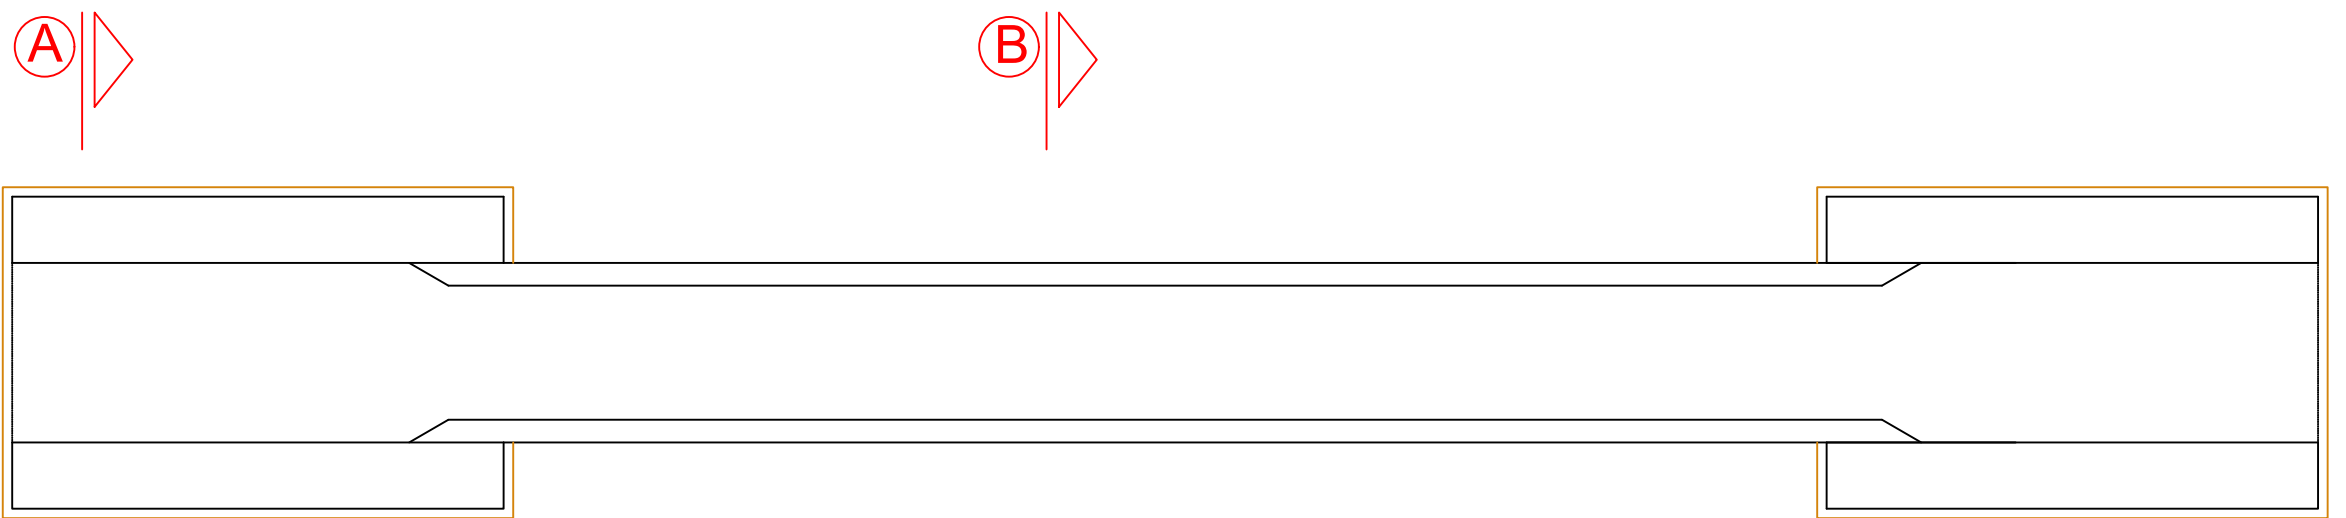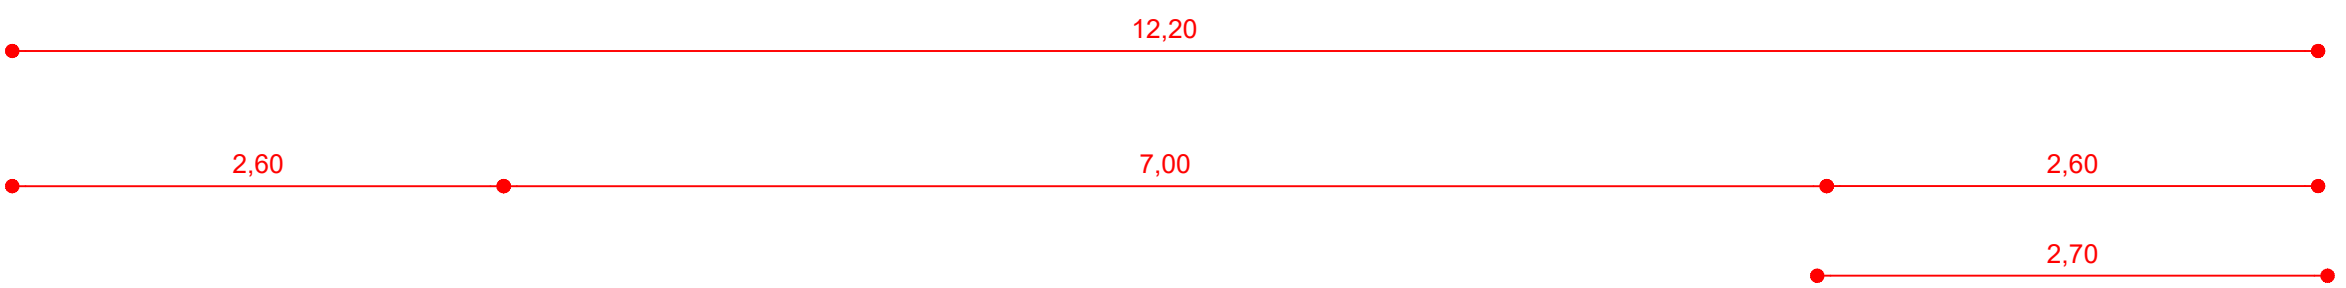

Sezione B-B
Scala 1:25

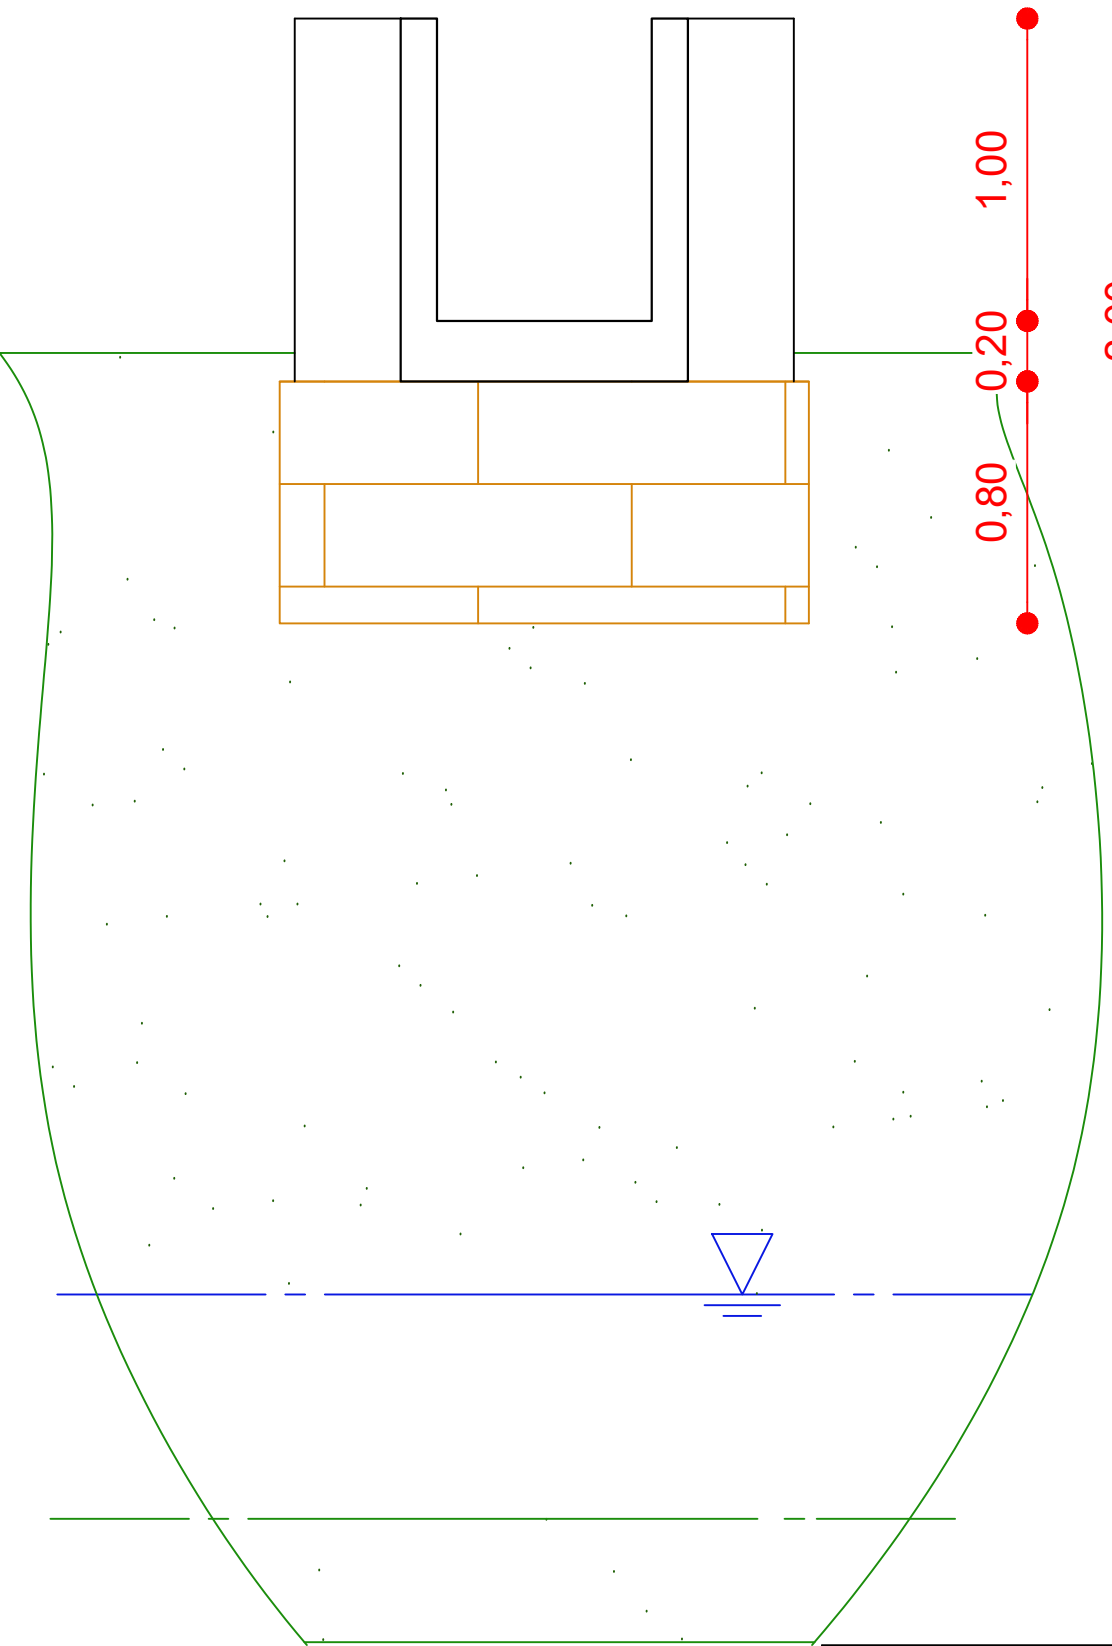

Sezione A-A
Scala 1:25

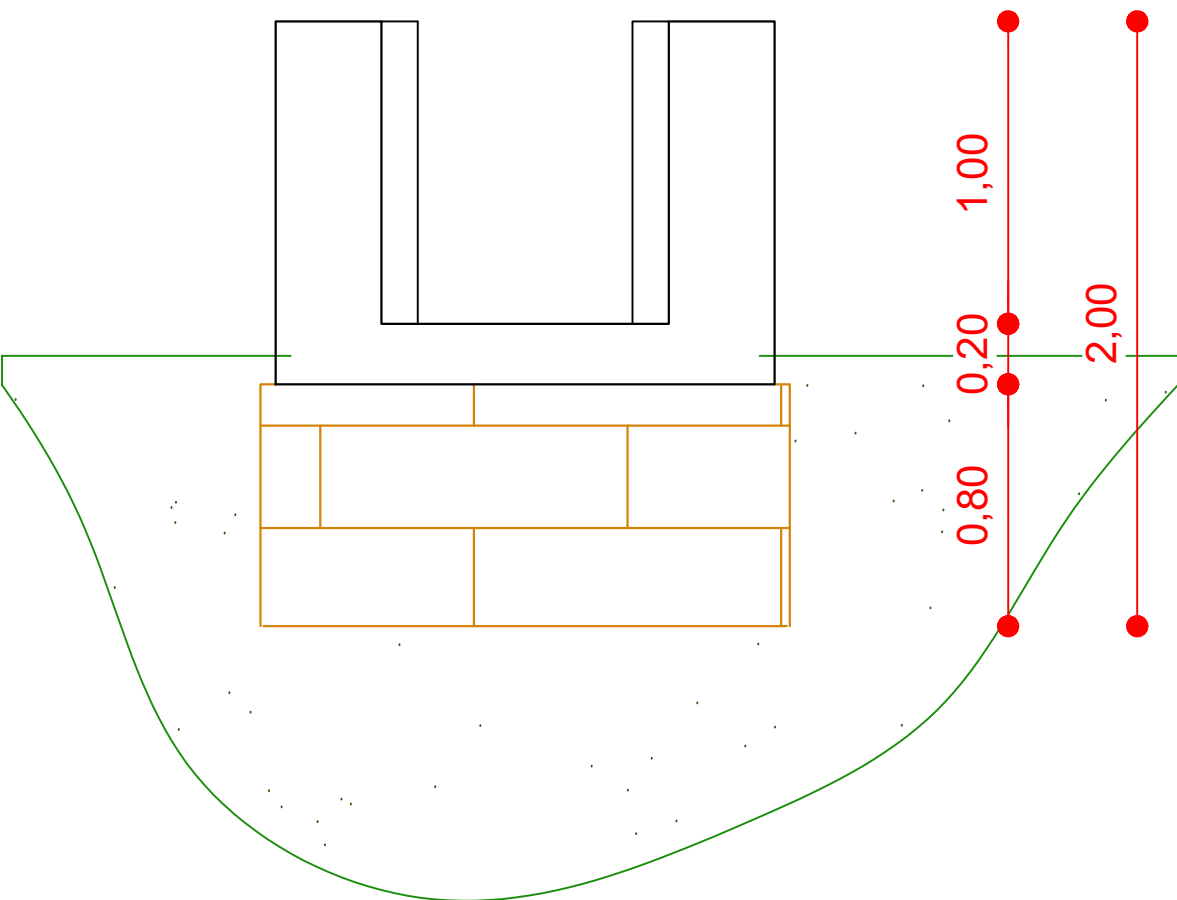

CONSORZIO DI BONIFICA DELL'ORISTANESE
Via Cagliari n. 170 - Oristano

OPERE DI MITIGAZIONE DEL RISCHIO IDROGEOLOGICO
DELLE AREE IN RIVA DESTRA DEL FIUME TIRSO.
INTERVENTI DI RIMOZIONE DELLE INTERFERENZE DEL RIO
NURA CRABA NEI TERRITORI DI SOLARUSSA, SIAMAGGIORE
E ORISTANO - Il stralcio funzionale

C.A.T. P0323

C.U.P.: G93C23000680002

C.I.G.:

PROGETTO ESECUTIVO

Progettista
Ing. Giovanni Manca

Responsabile del Procedimento
Dott. Ing. Giorgio Bravin

Il Consorzio di Bonifica dell'Oristanese
Il Presidente
Dott. Carlo Corrias

Titolo

Allegato

Particolare stato di fatto
Sezione B12

1.4

Rev.	Data	Nome file	Redattore	Verificatore
00	13.11.2023	1507P0323partsezb12GM	Ing. Giovanni Manca	Ing. Giorgio Bravin