




Sezione C-C
Scala 1:40

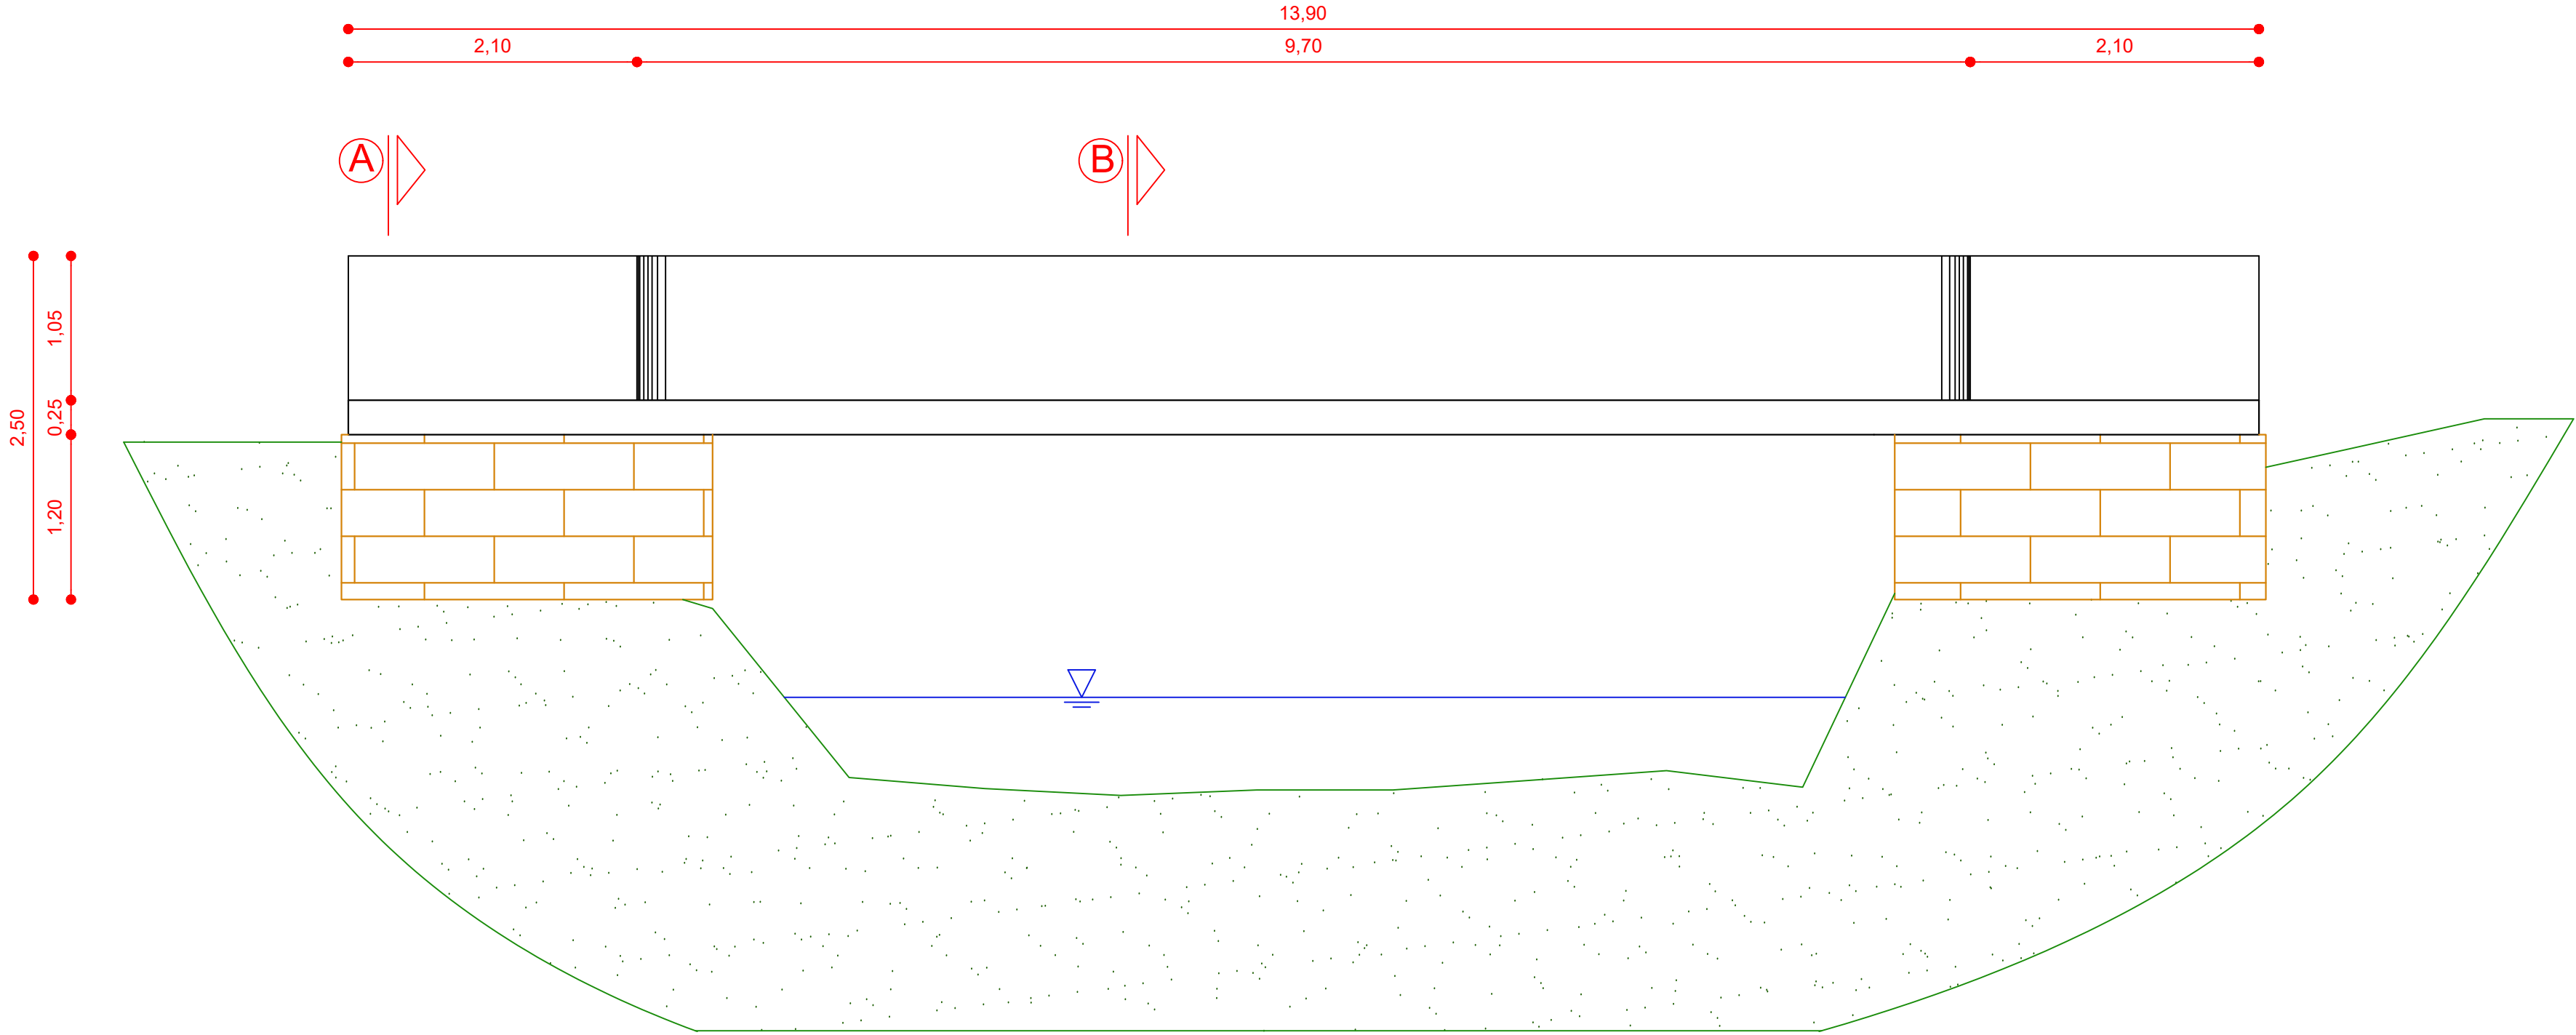


Prospetto
Scala 1:40

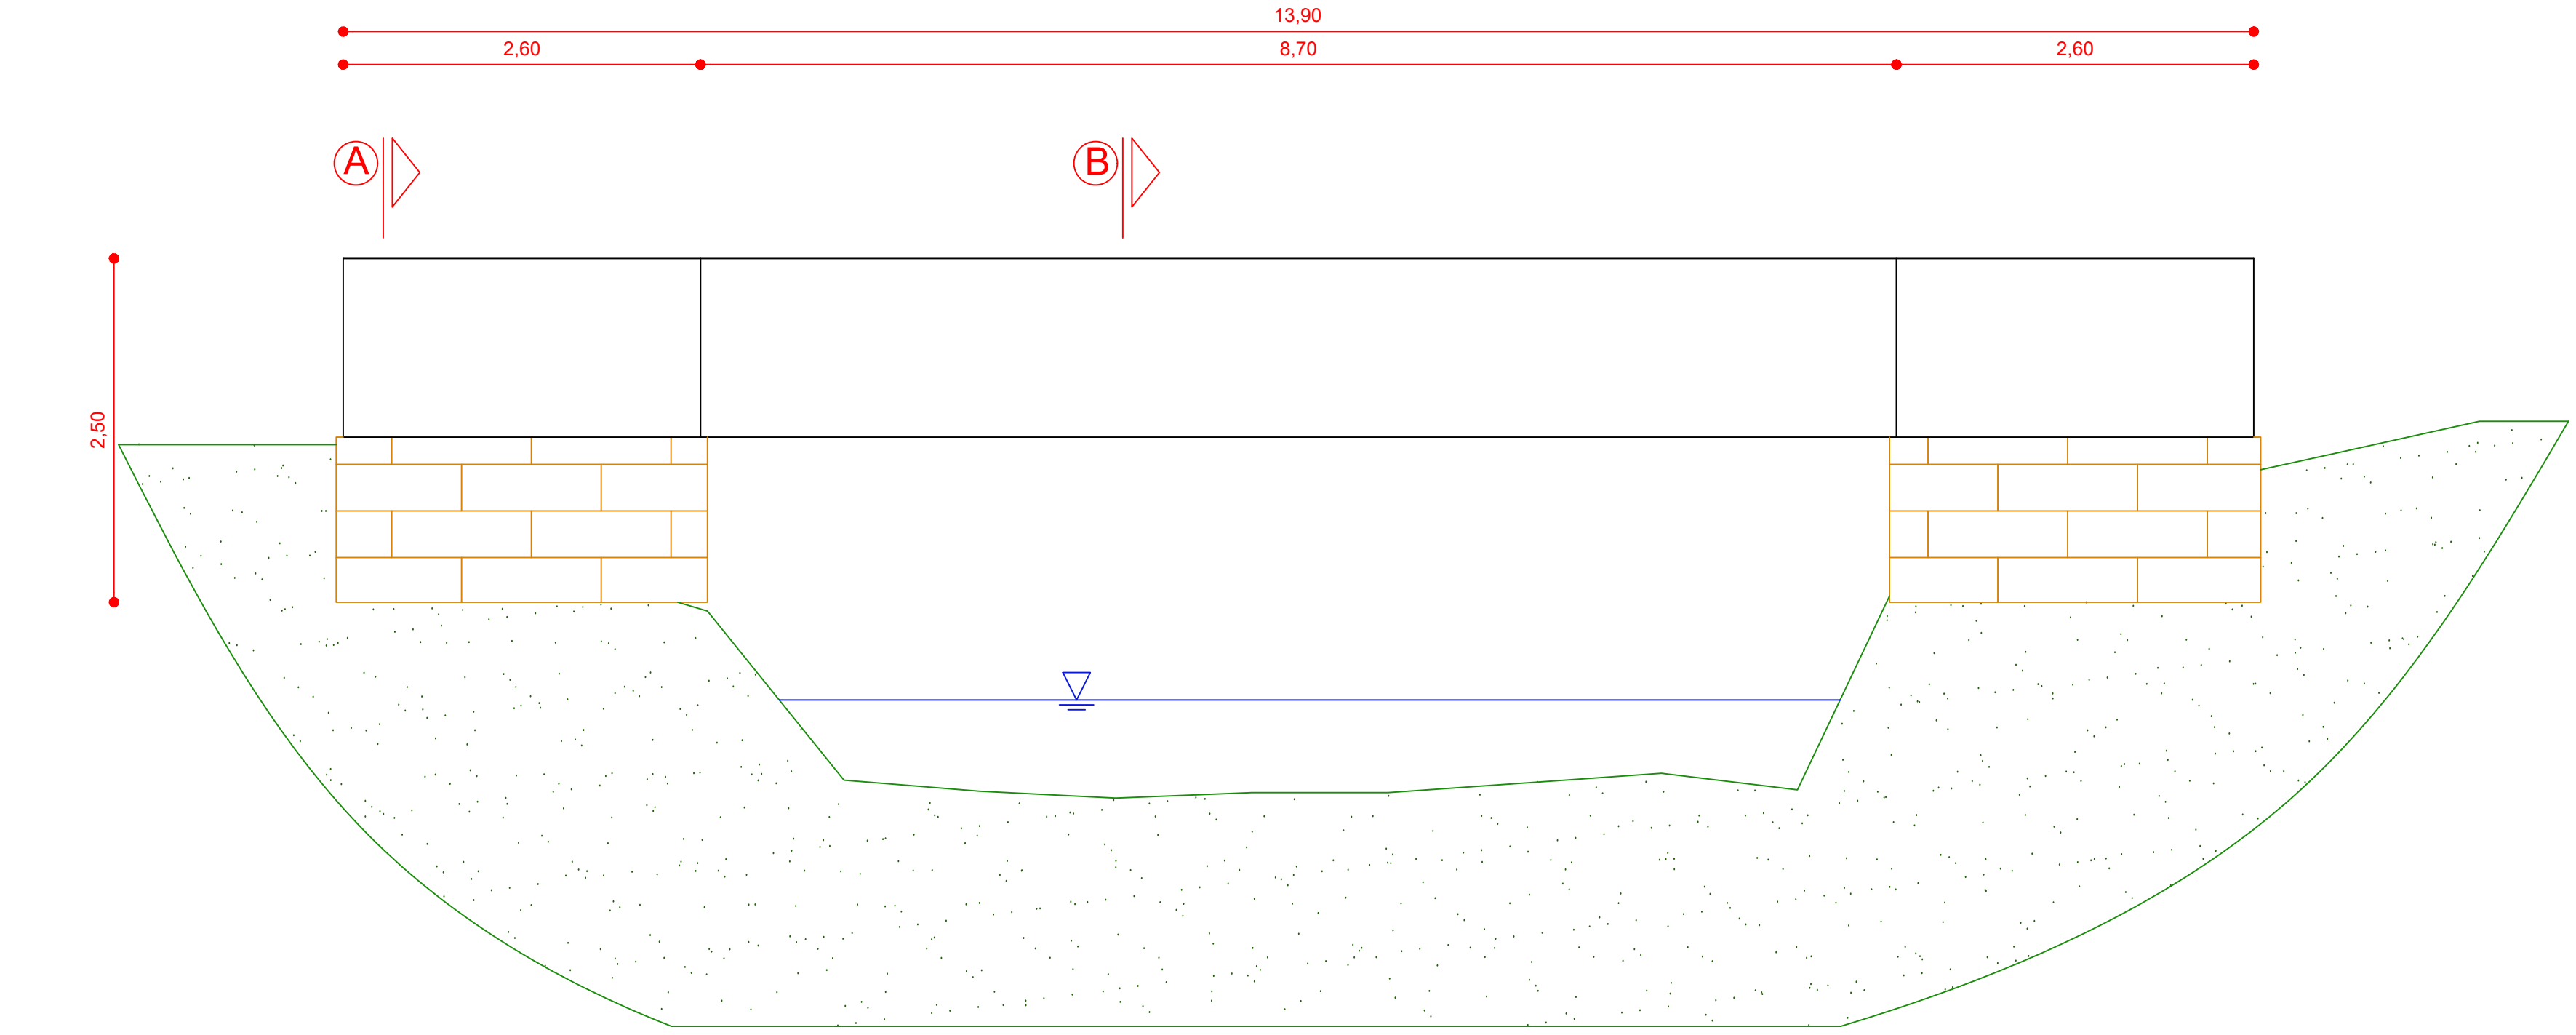


Planimetria
Scala 1:40

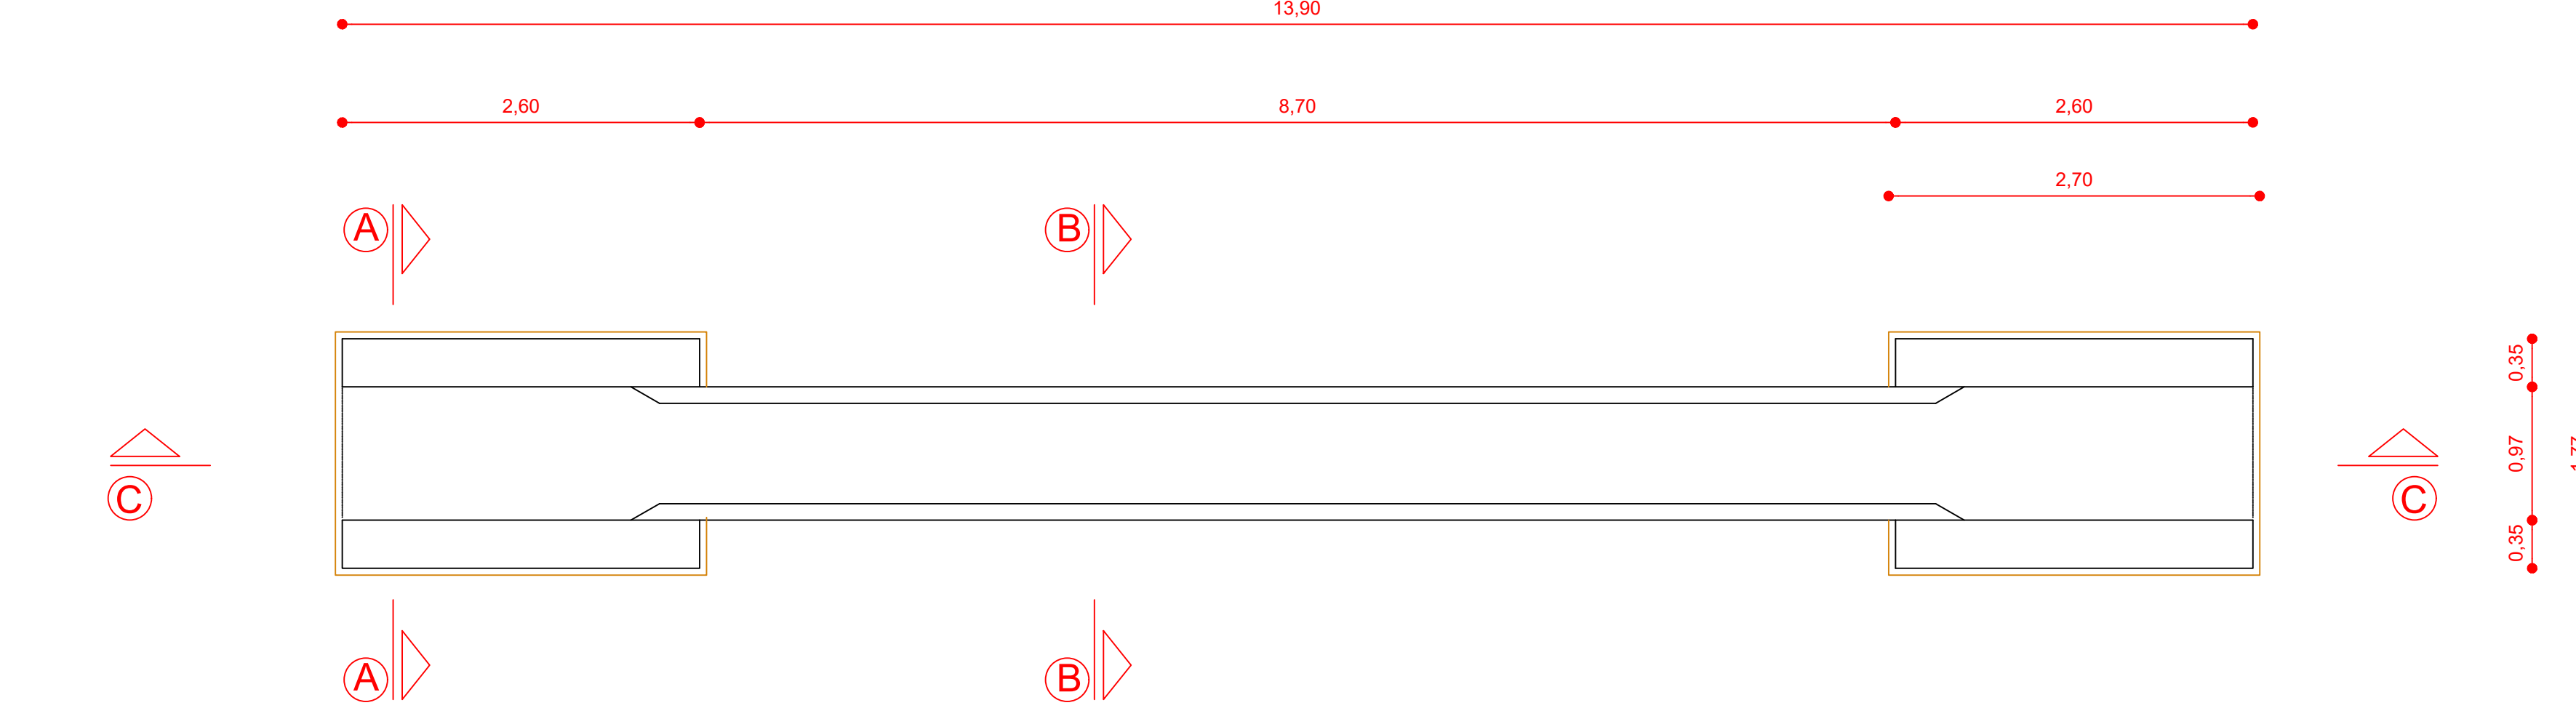

Sezione B-B
Scala 1:25

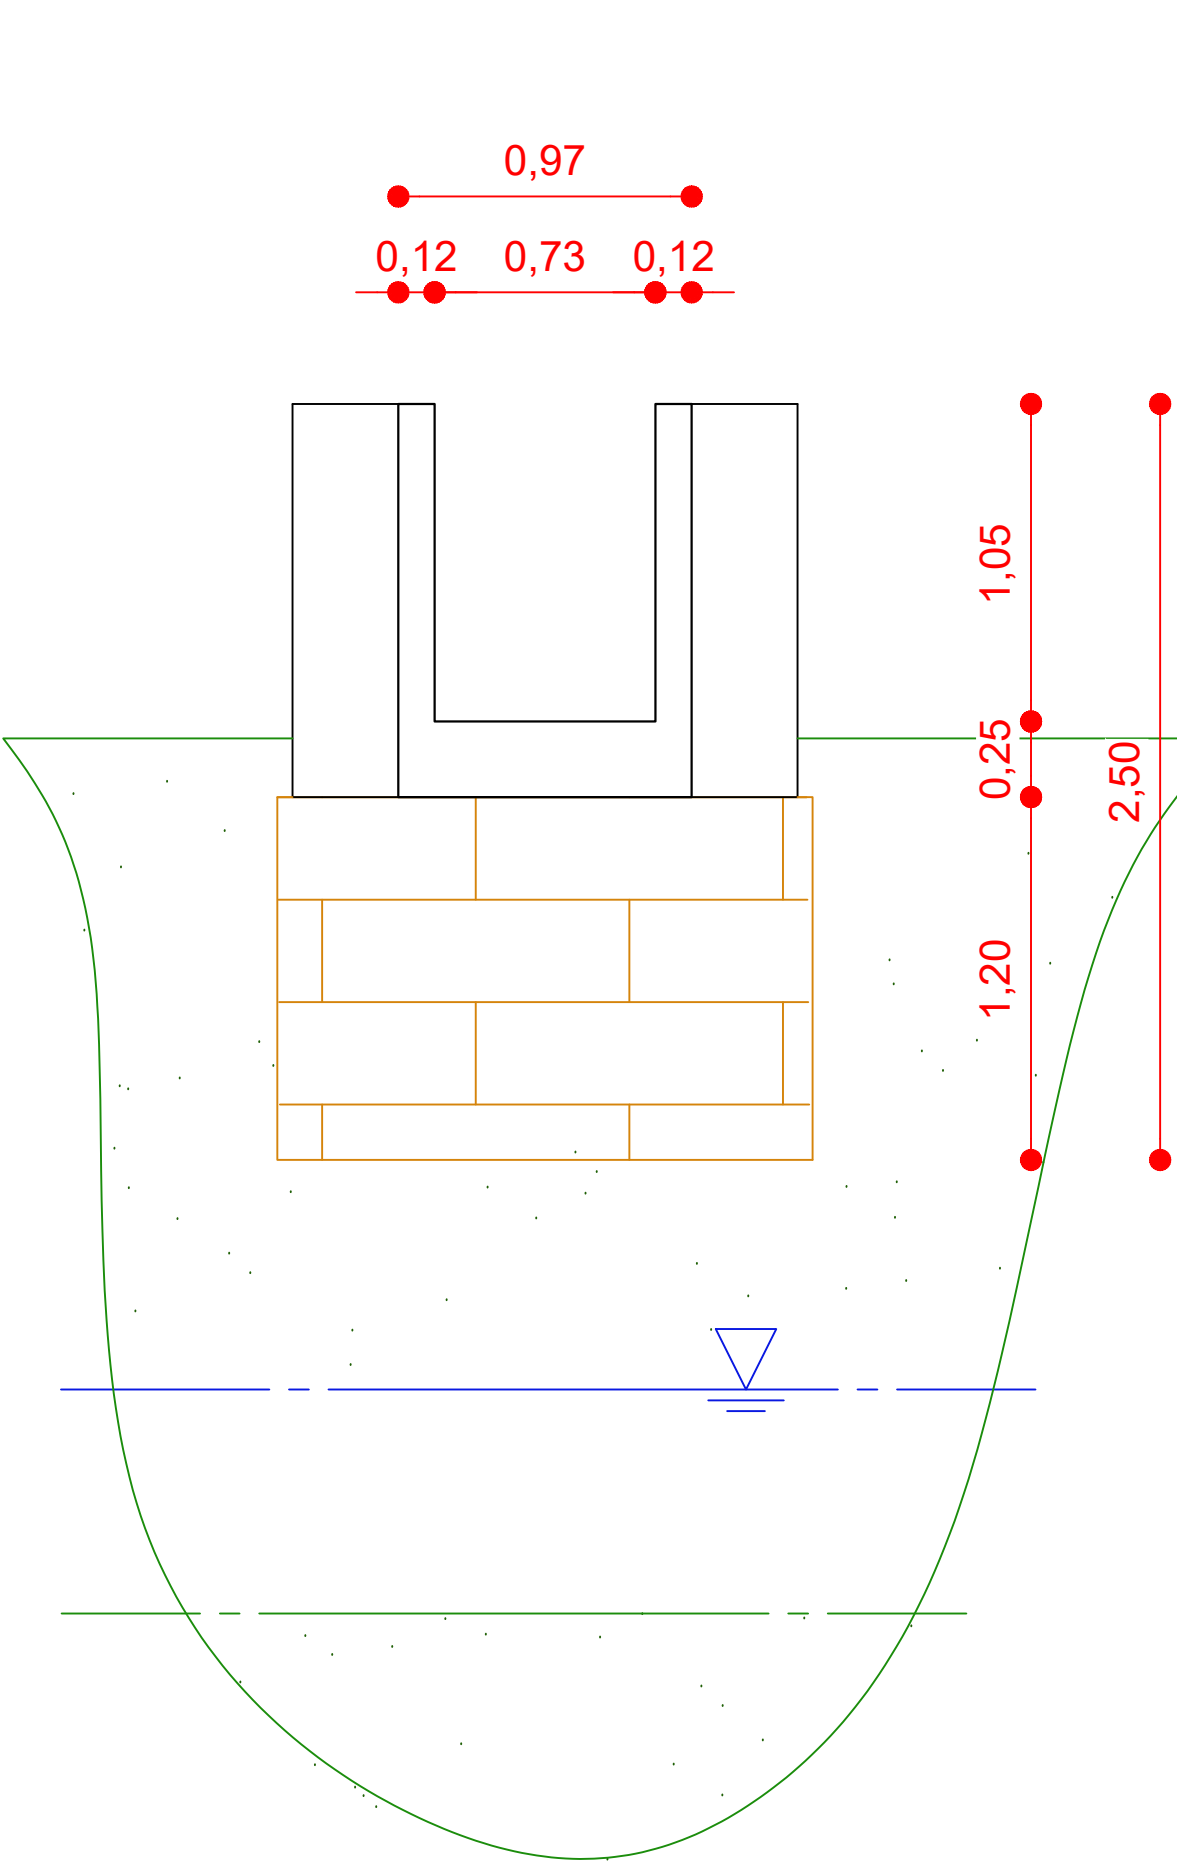

Sezione A-A
Scala 1:25

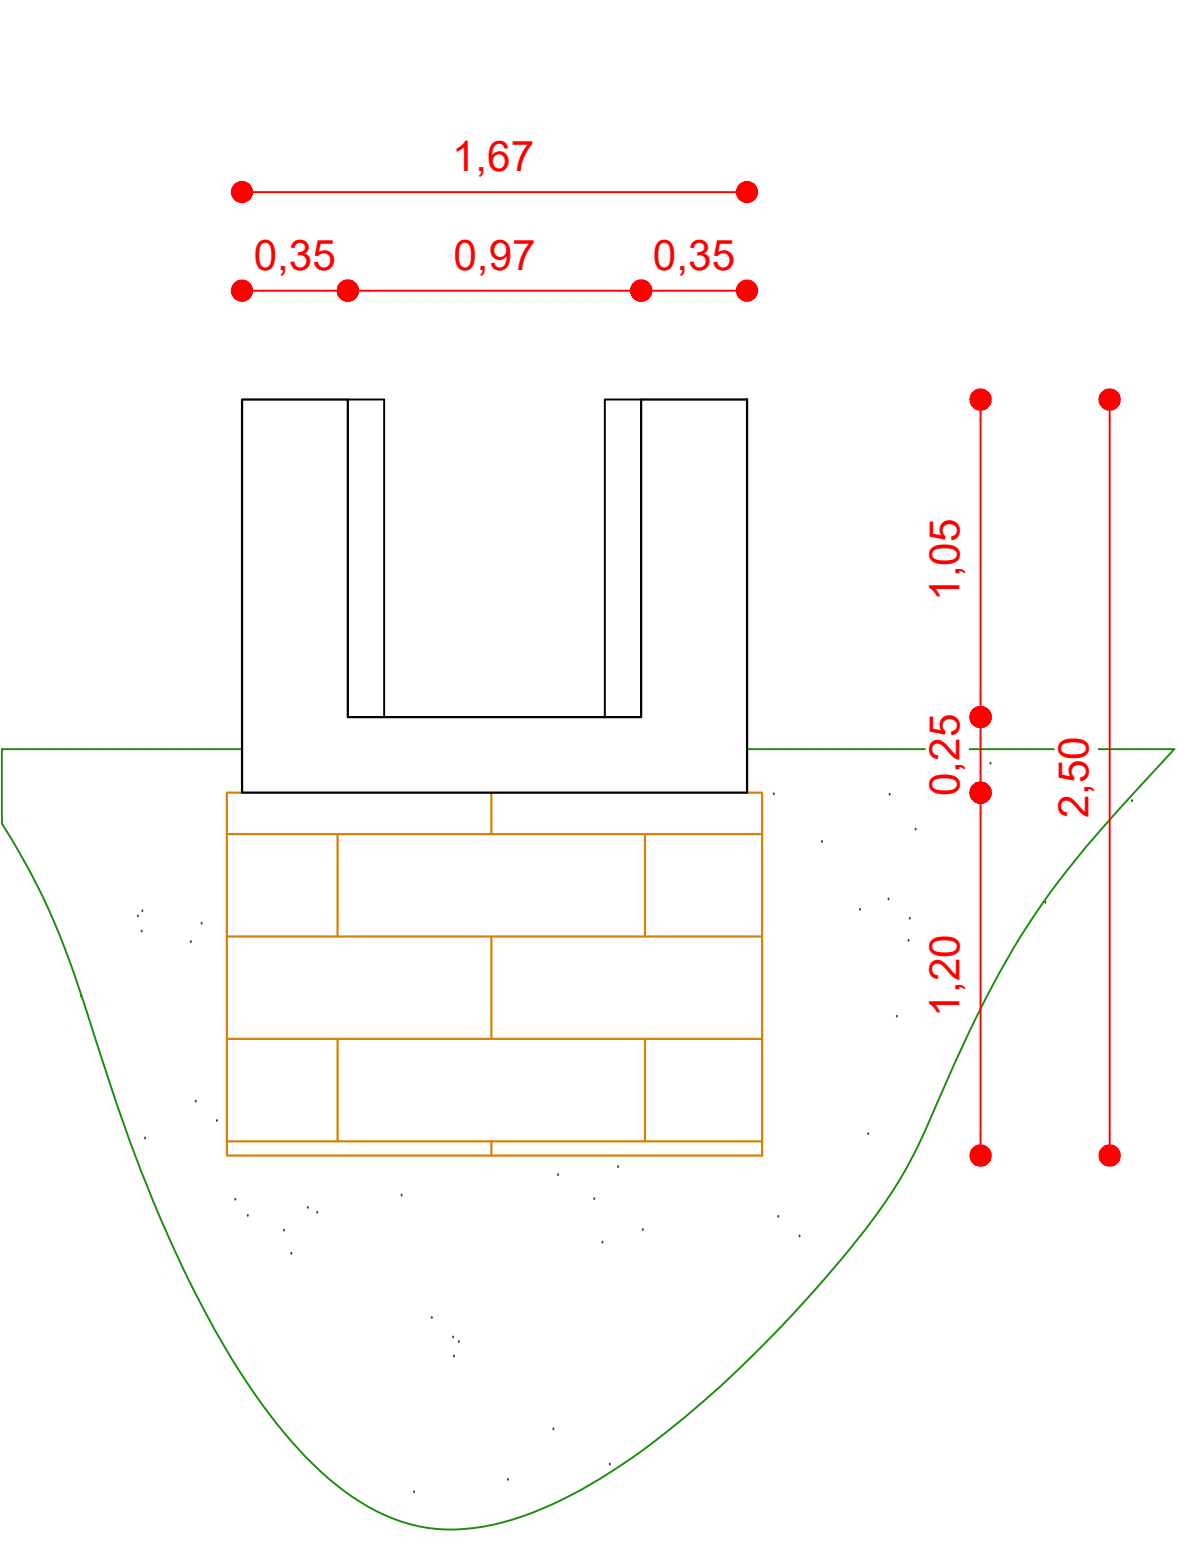

CBO CNB				
CONSORZIO DI BONIFICA DELL'ORISTANESE Via Cagliari n. 170 - Oristano				
OPERE DI MITIGAZIONE DEL RISCHIO IDROGEOLOGICO DELLE AREE IN RIVA DESTRA DEL FIUME TIRSO. INTERVENTI DI RIMOZIONE DELLE INTERFERENZE DEL RIO NURA CRABA NEI TERRITORI DI SOLARUSSA, SIAMAGGIORE E ORISTANO - Il stralcio funzionale				
C.A.T. P0323	C.U.P.: G93C23000680002	C.I.G.:		
PROGETTO ESECUTIVO				
Progettista Ing. Giovanni Manca	Responsabile del Procedimento Dott. Ing. Giorgio Bravin Il Consorzio di Bonifica dell'Oristanese Il Presidente Dott. Carlo Corrias			
Titolo		Allegato		
Particolare stato di fatto Sezione B19		1.6		
Rev.	Data	Nome file	Redattore	Verificatore
00	13.11.2023	1509P0323partsezb19GM	Ing. Giovanni Manca	Ing. Giorgio Bravin
ISTITUTO GIORDANO Ufficio Tecnico Consortile certificato ISO 9001:2015 n. 3278 - scadenza 18/06/2026				