

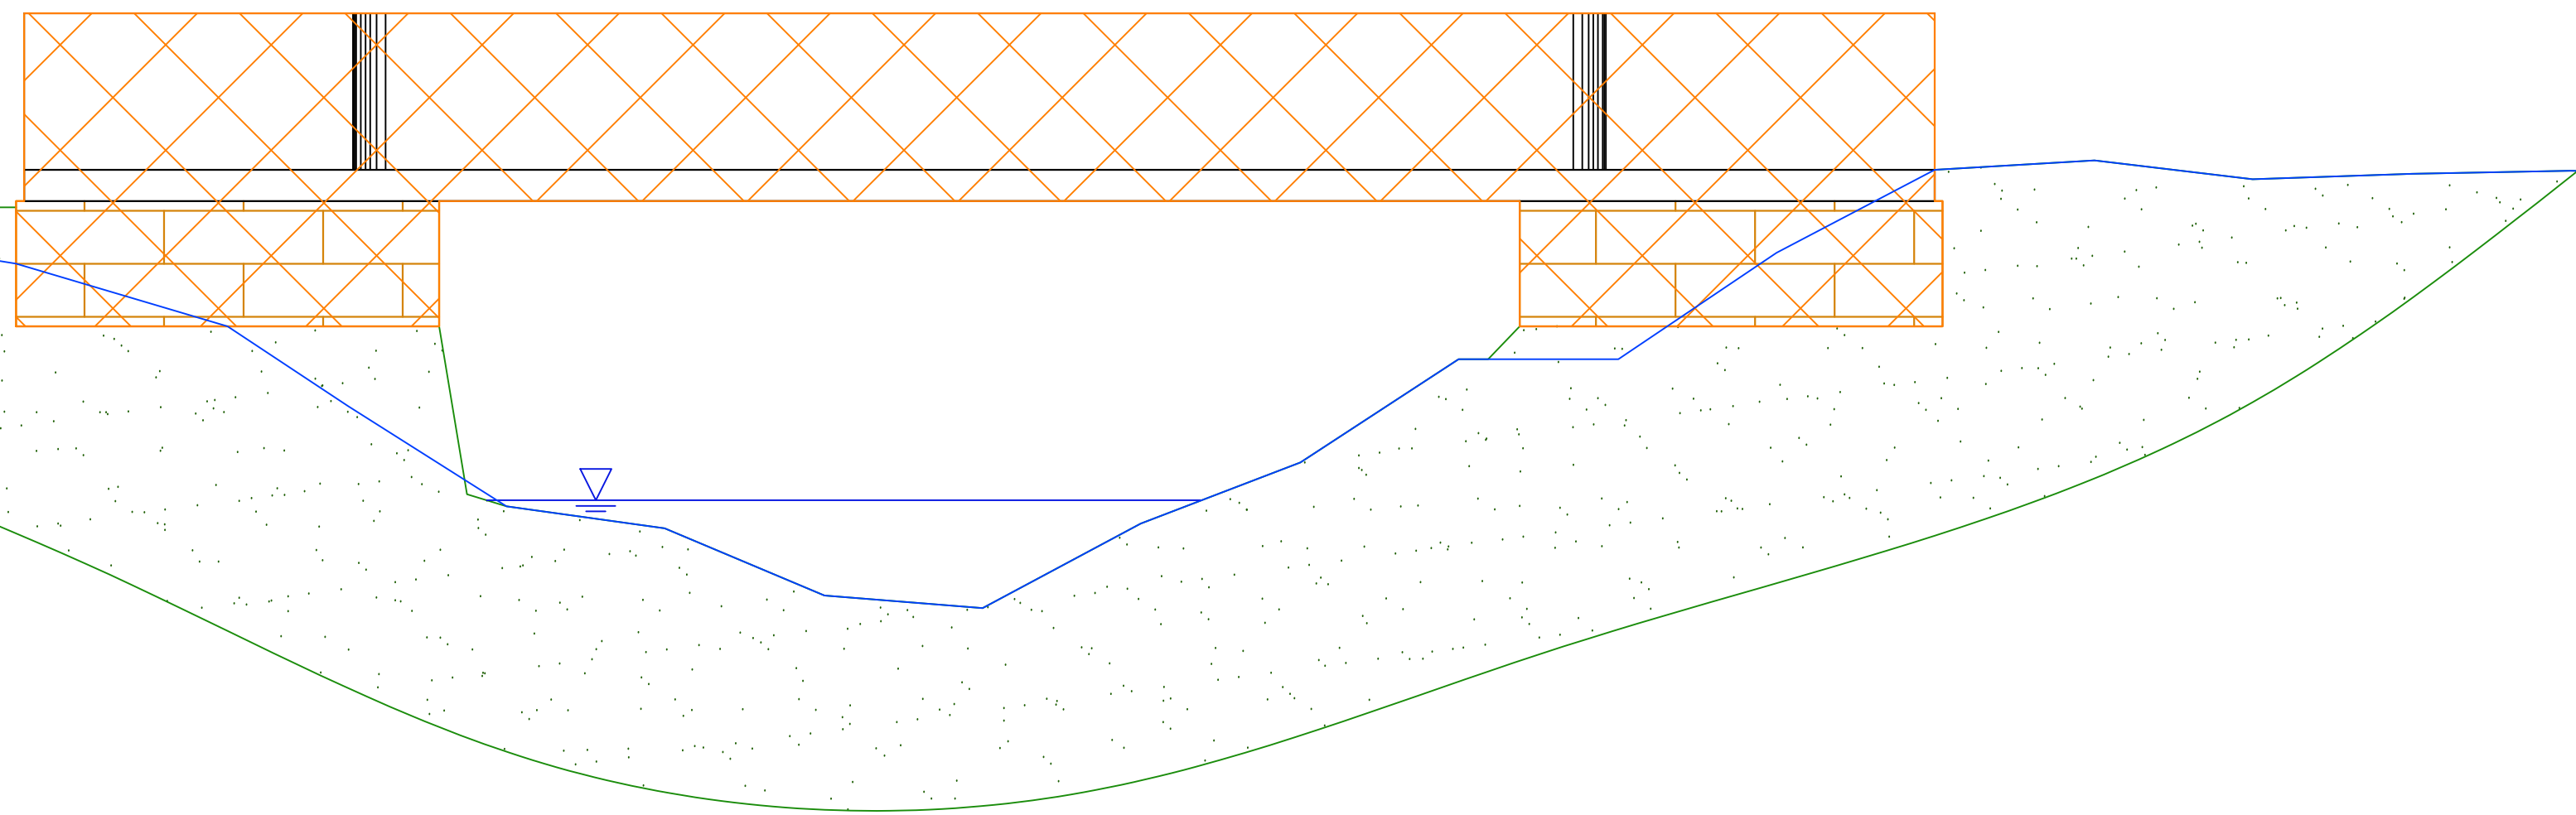
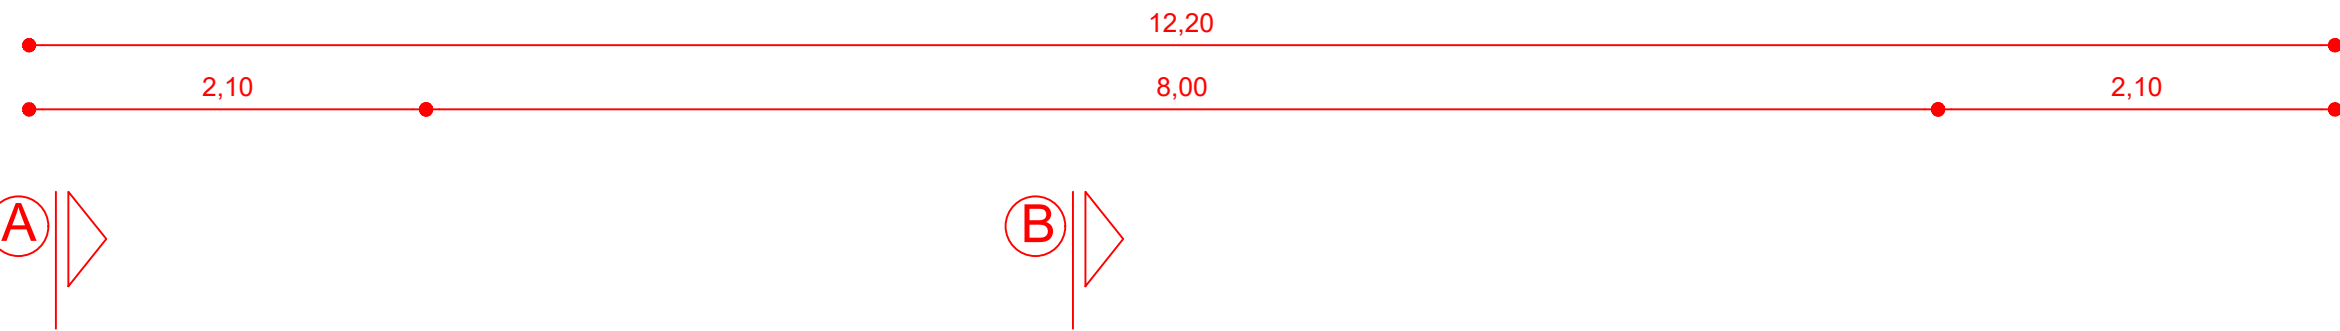




Sezione C-C
Scala 1:40

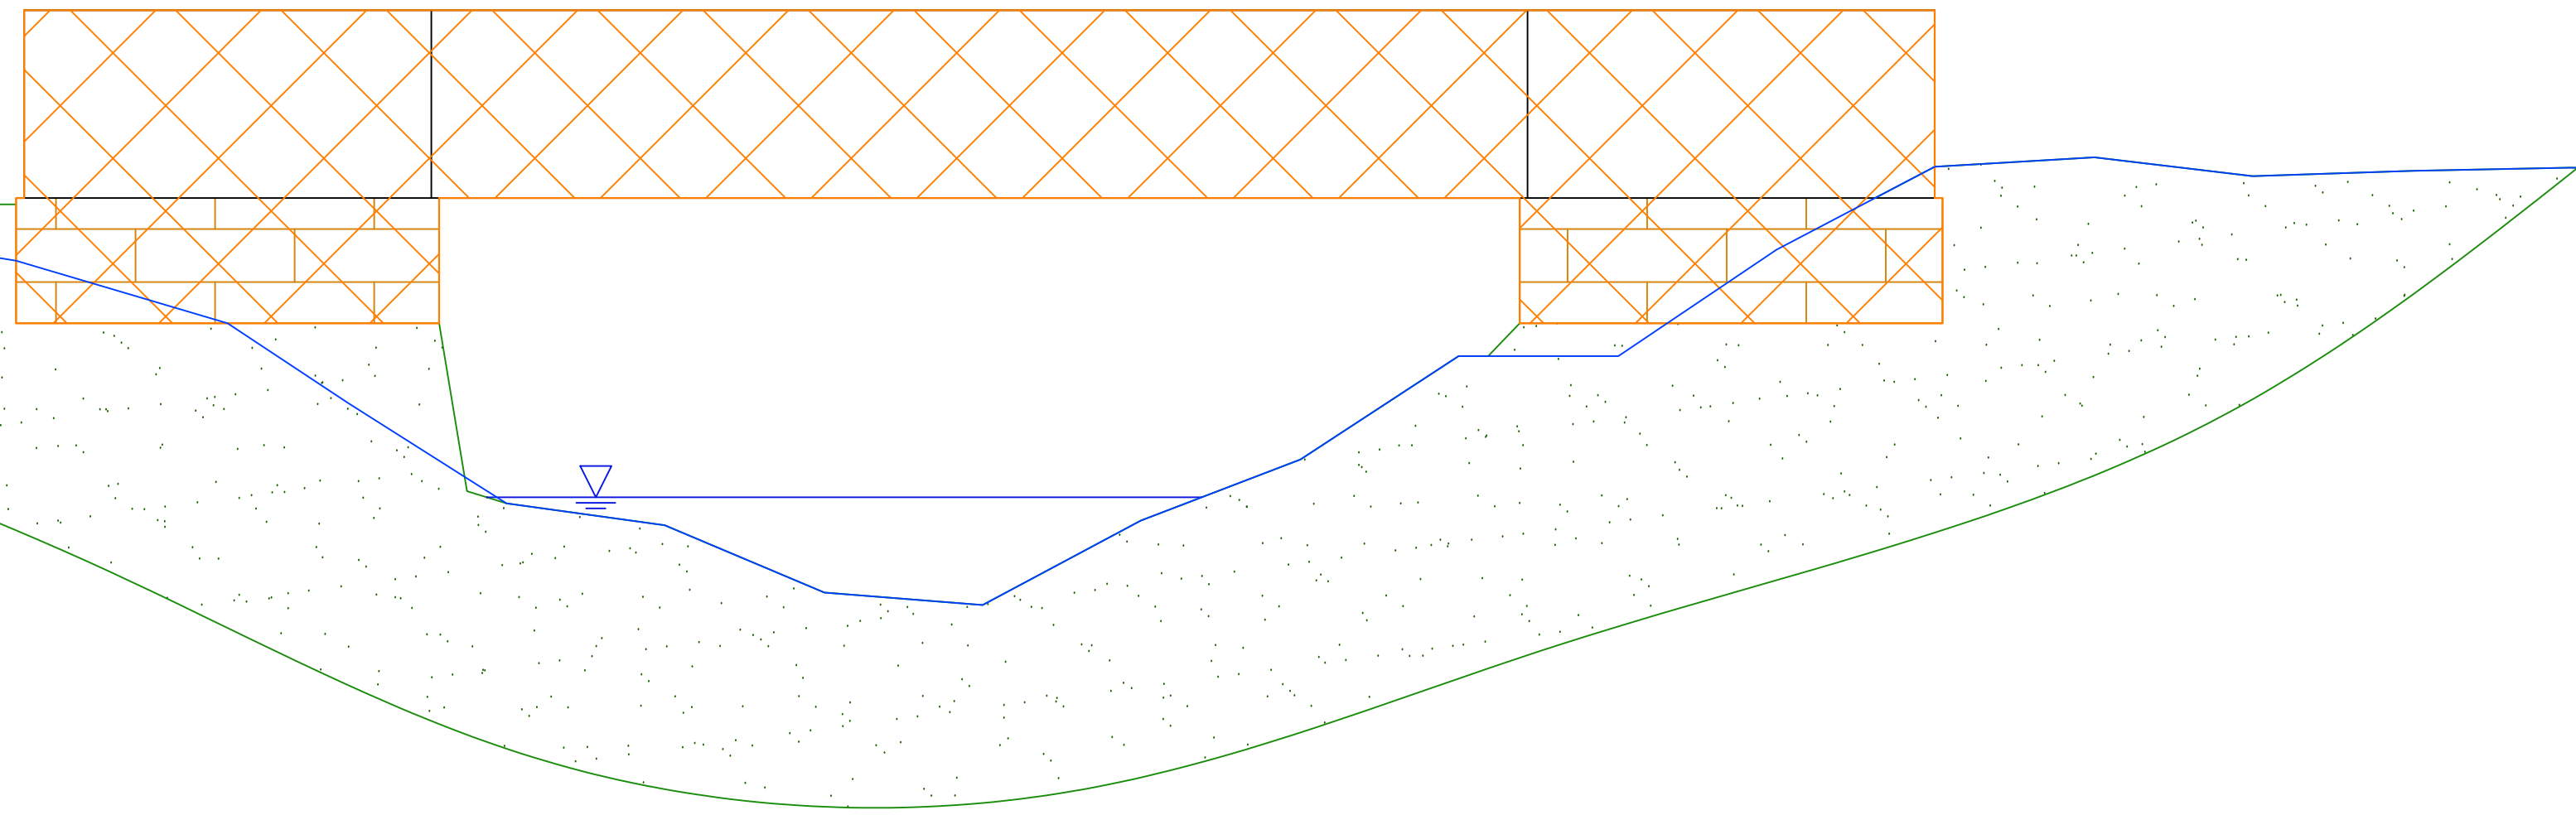

Prospetto
Scala 1:40

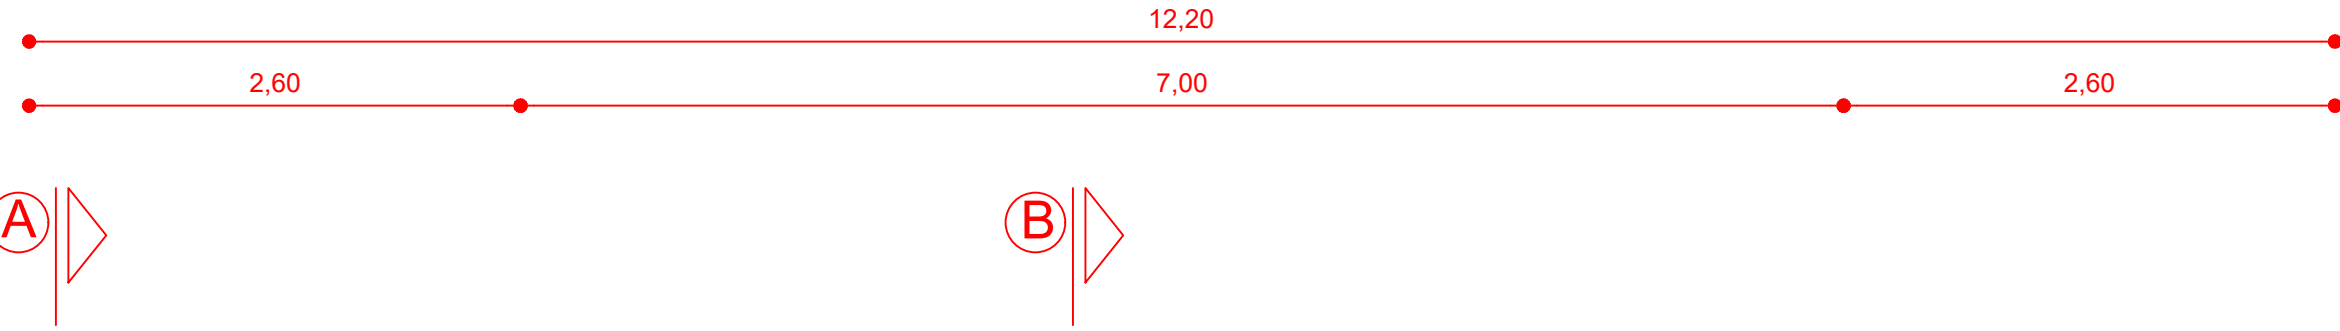

Planimetria
Scala 1:40

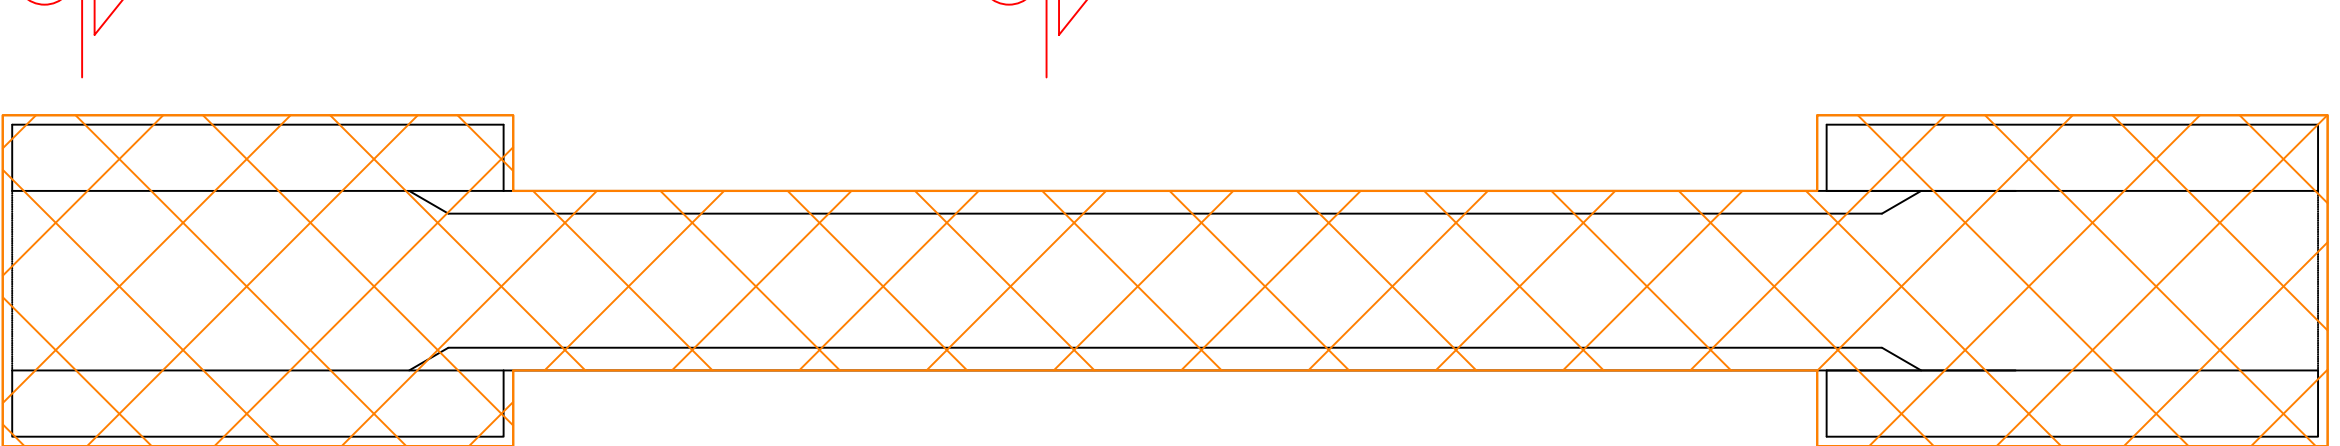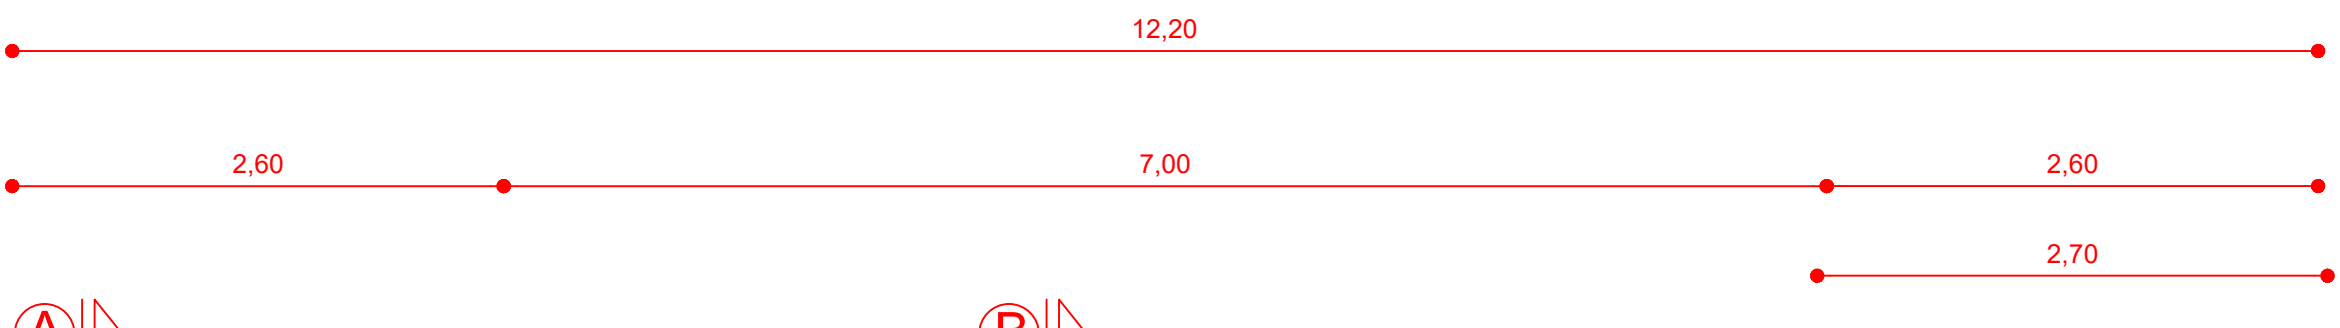


Ⓒ



Ⓐ

Ⓑ

Sezione B-B
Scala 1:25

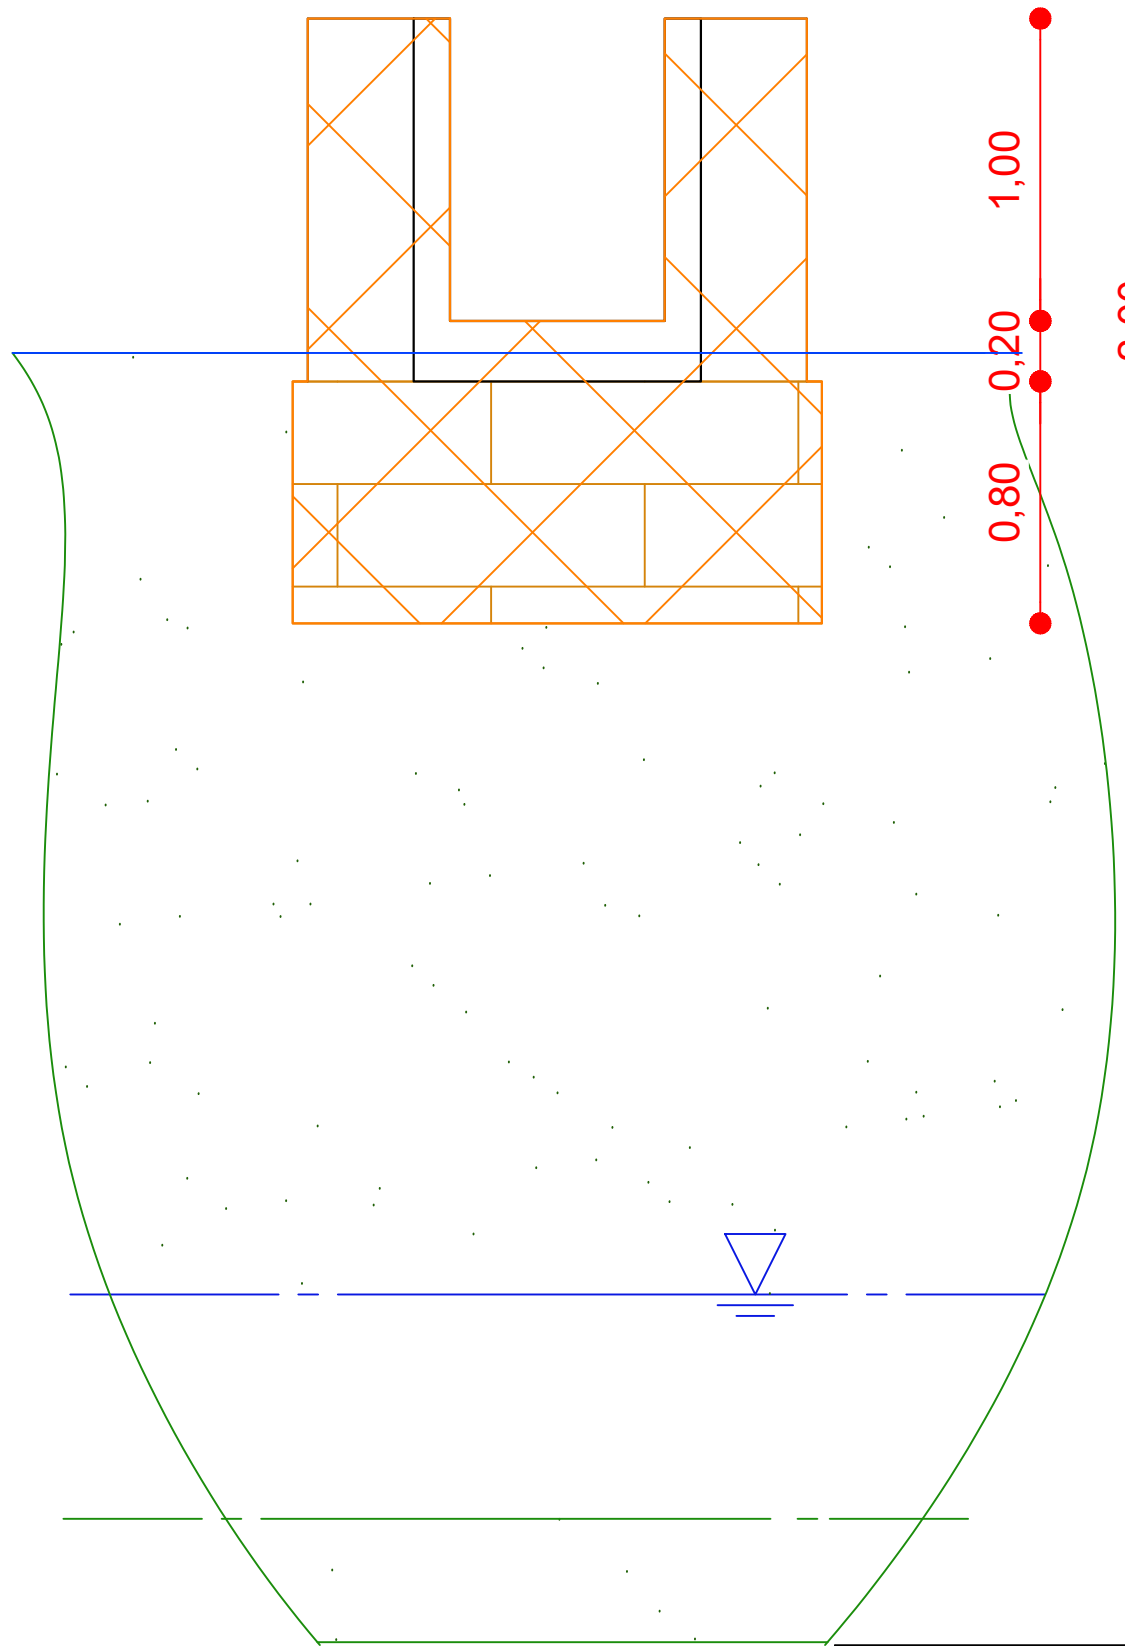

Sezione A-A
Scala 1:25

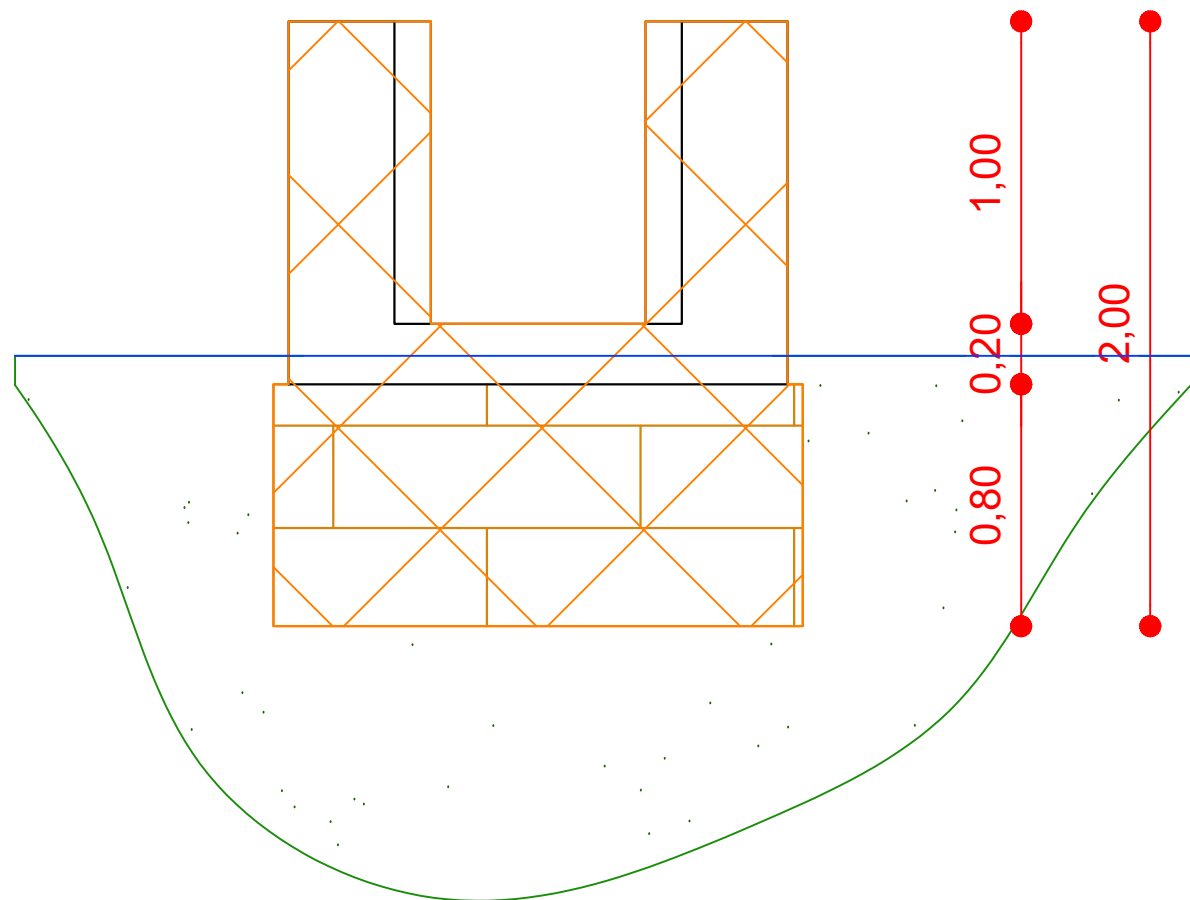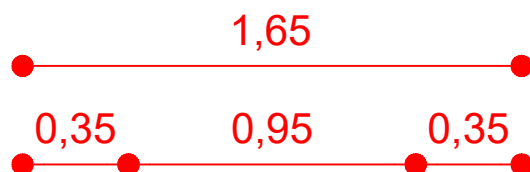

LEGENDA LAVORAZIONI

Demolizione meccanica dell'intera struttura, rimozione e smaltimento del materiale derivante

Profilo alveo in post intervento

CONSORZIO DI BONIFICA DELL'ORISTANESE
Via Cagliari n. 170 - Oristano

OPERE DI MITIGAZIONE DEL RISCHIO IDROGEOLOGICO DELLE AREE IN RIVA DESTRA DEL FIUME TIRSO. INTERVENTI DI RIMOZIONE DELLE INTERFERENZE DEL RIO NURA CRABA NEI TERRITORI DI SOLARUSSA, SIAMAGGIORE E ORISTANO - Il stralcio funzionale

C.A.T. P0323

C.U.P.: G93C23000680002

C.I.G.:

PROGETTO ESECUTIVO

Progettista
Ing. Giovanni Manca

Responsabile del Procedimento
Dott. Ing. Giorgio Bravin

Il Consorzio di Bonifica dell'Oristane
Il Presidente
Dott. Carlo Corrias

Titolo

Allegato

Particolare Demolizione Sezione B12

1.9

Rev.	Data	Nome file	Redattore	Verificatore
00	13.11.2023	1512P0323partdemb12GM	Ing. Giovanni Manca	Ing. Giorgio Bravin