
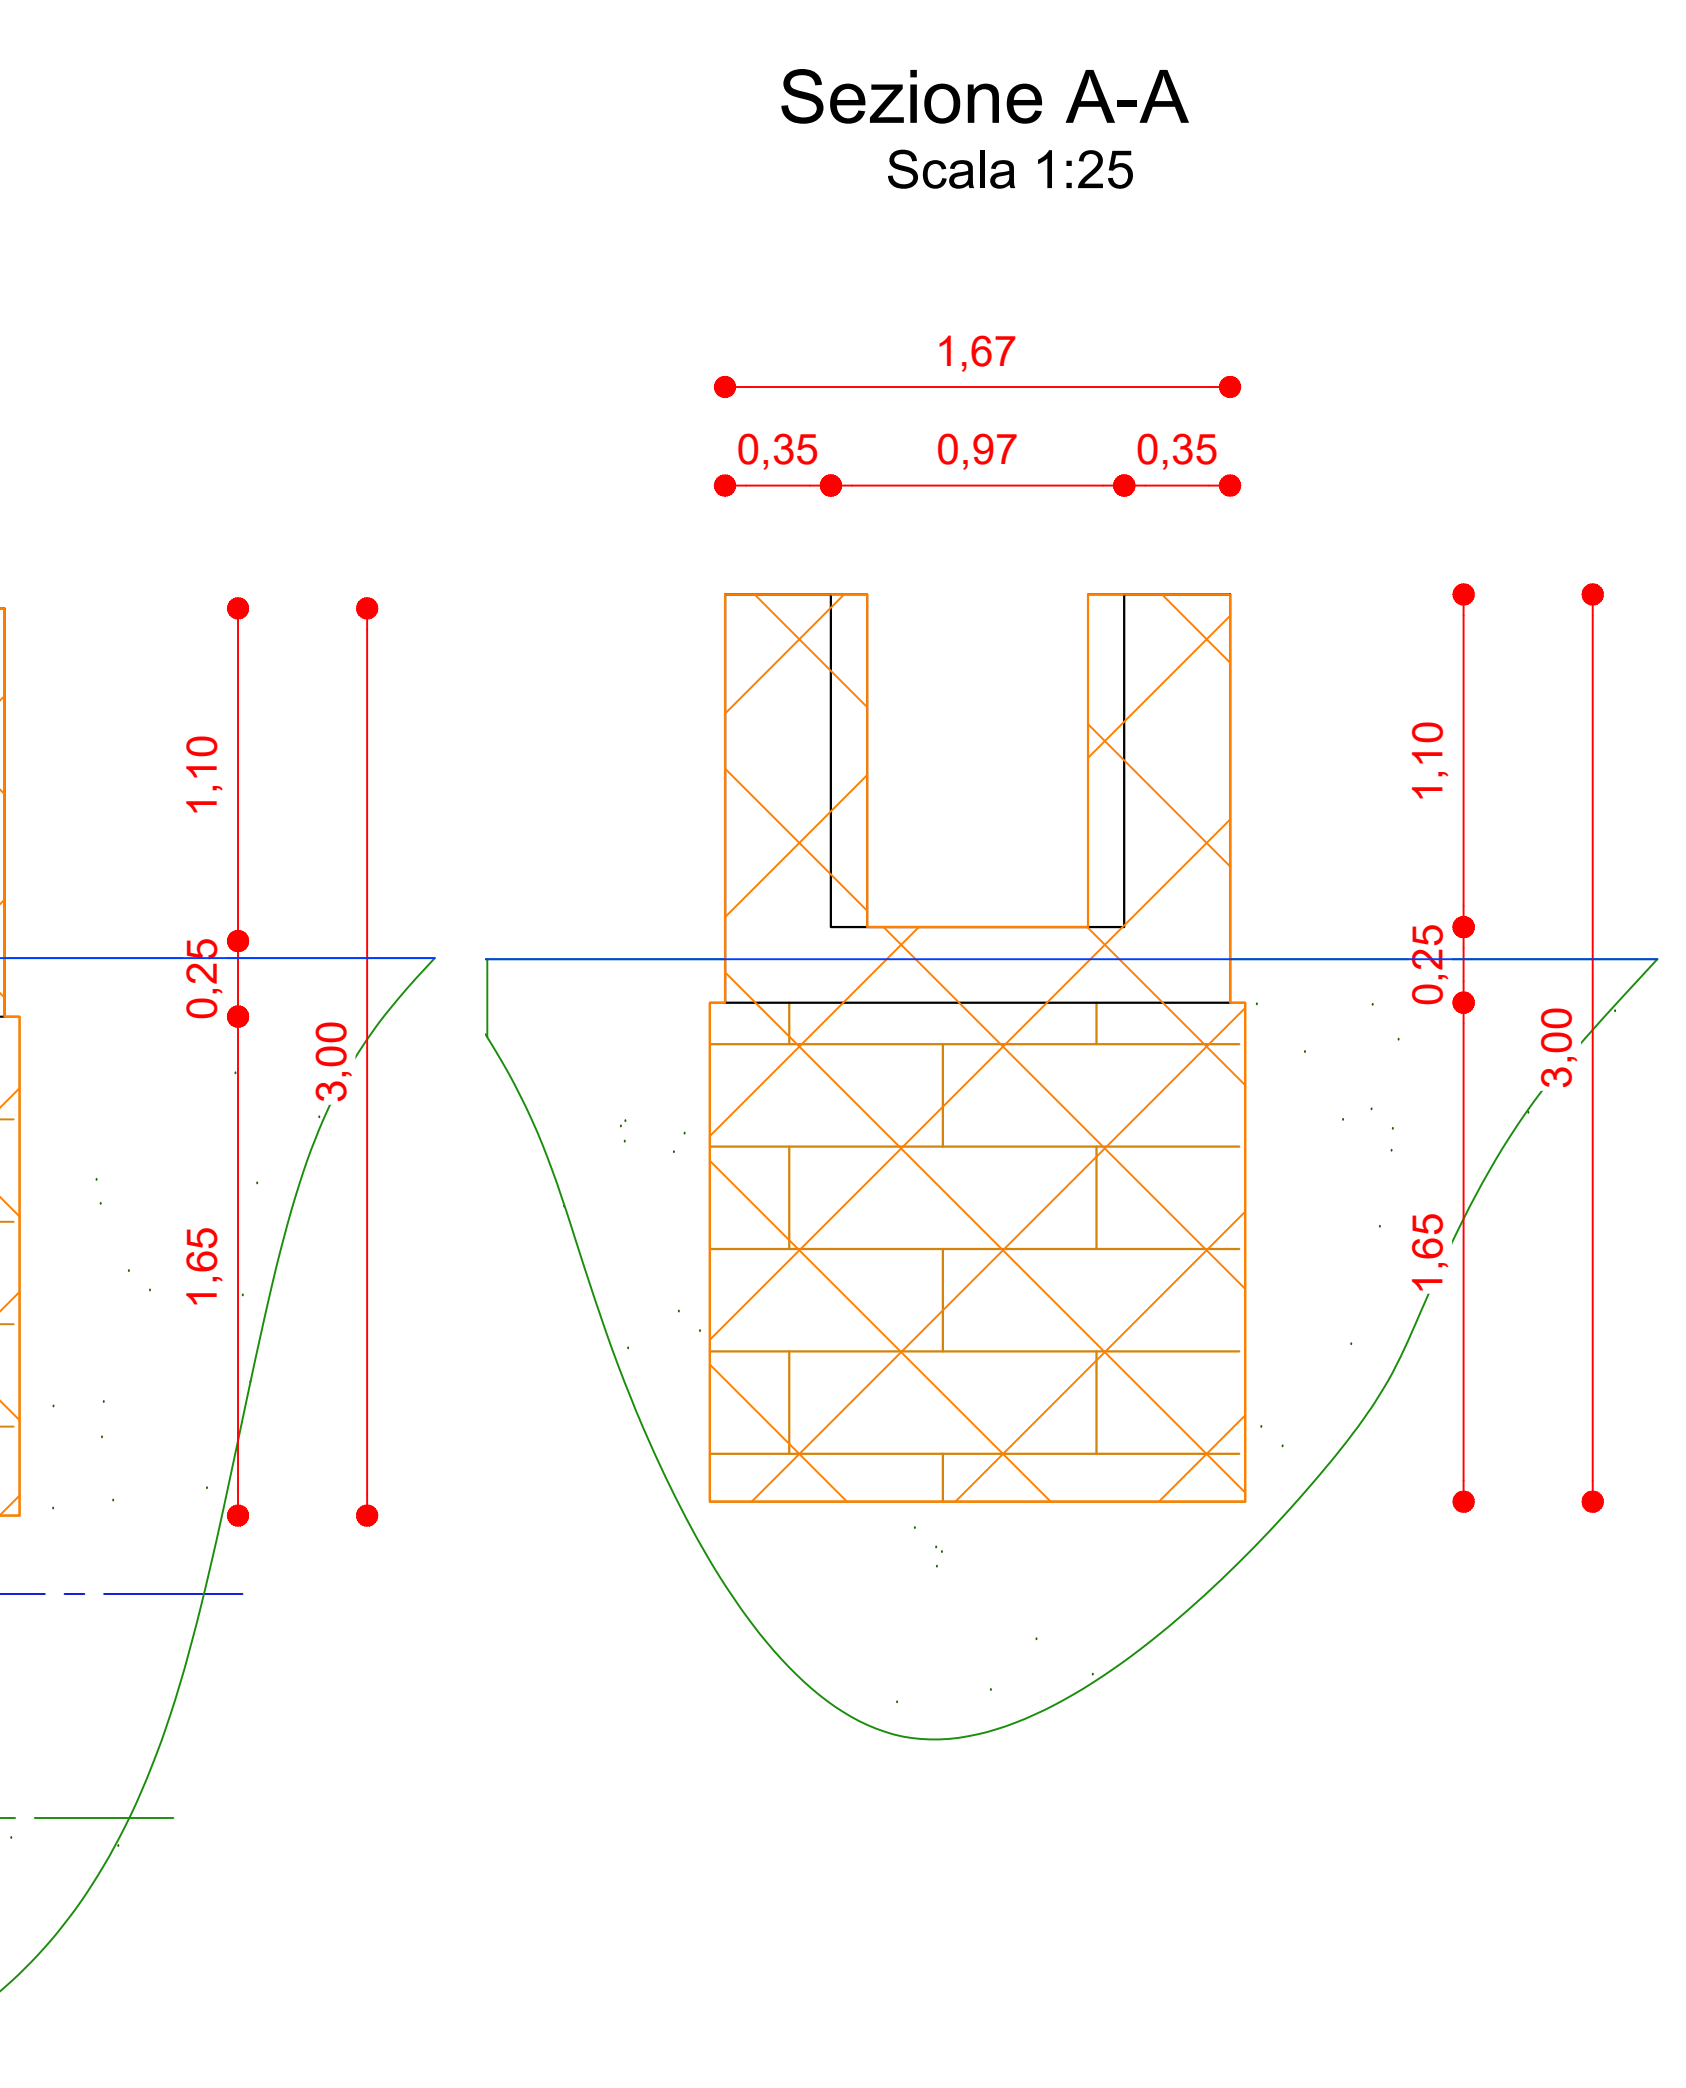
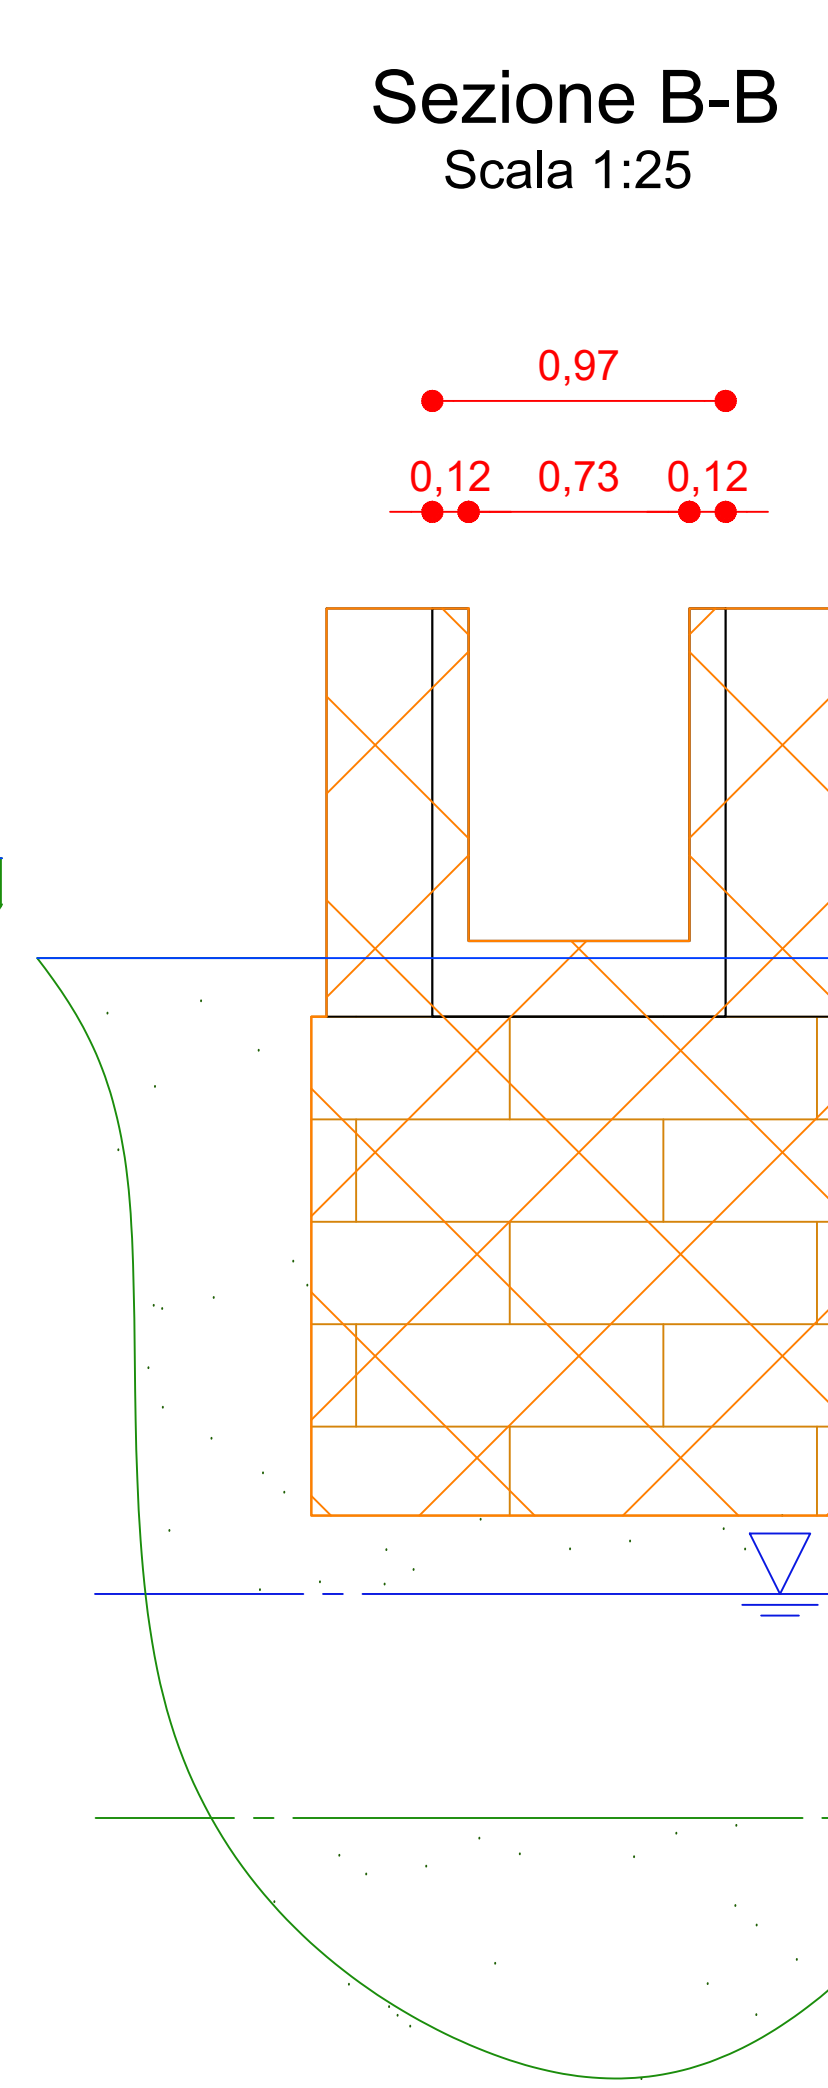
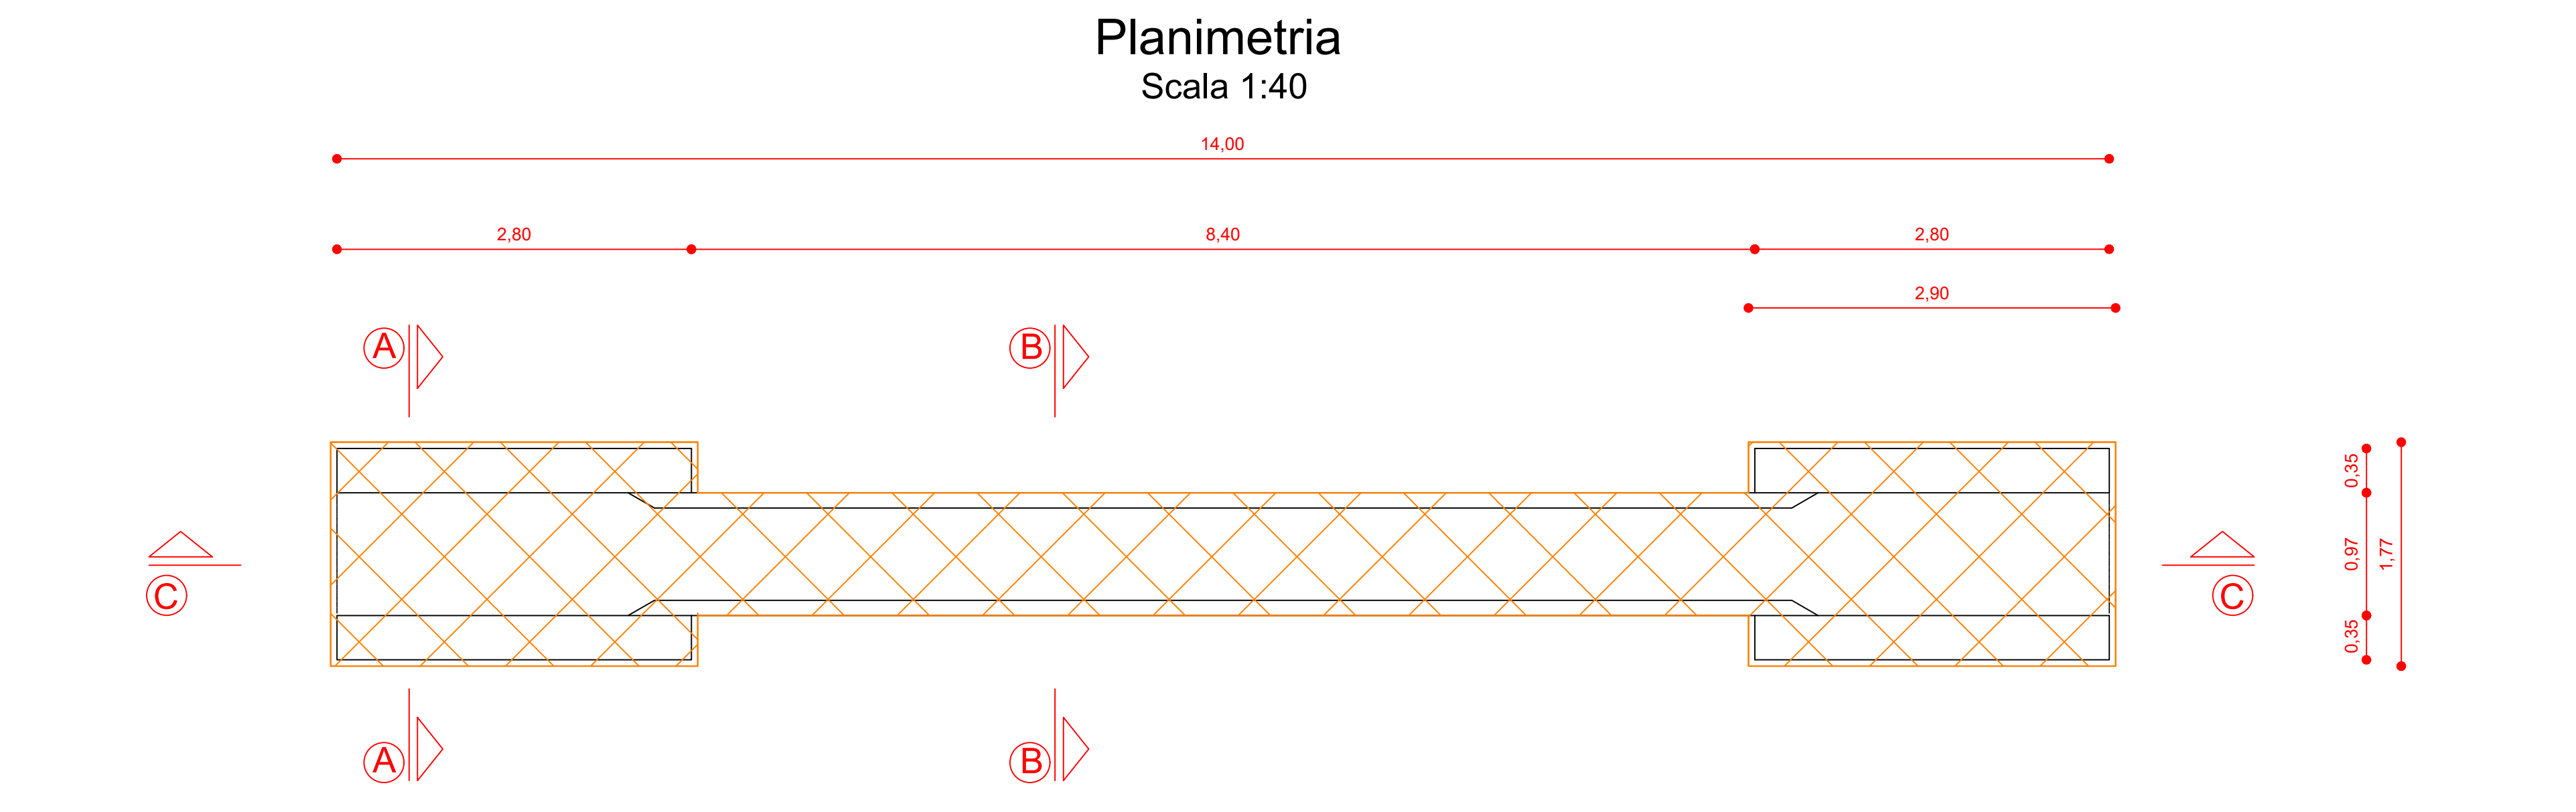
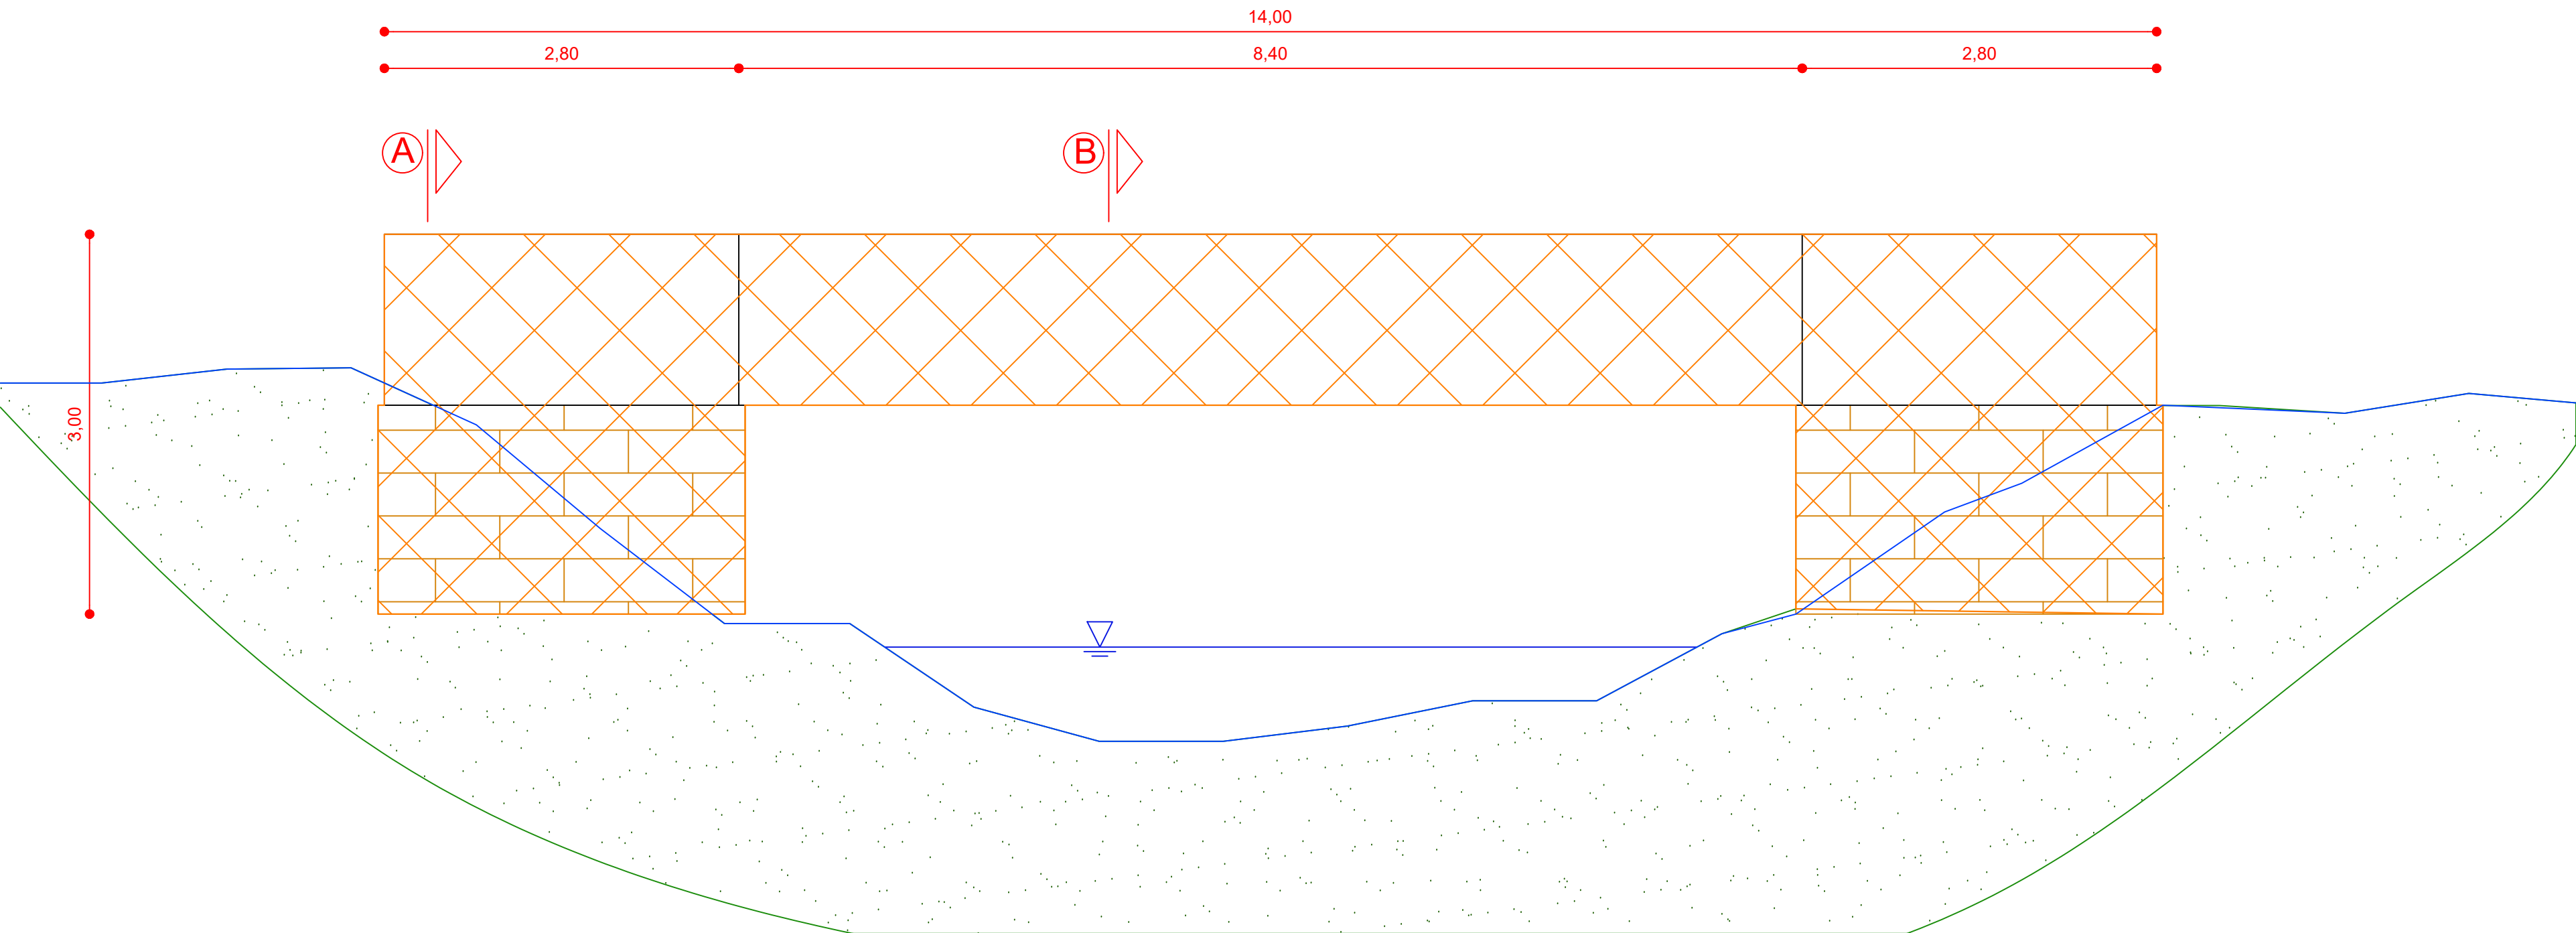


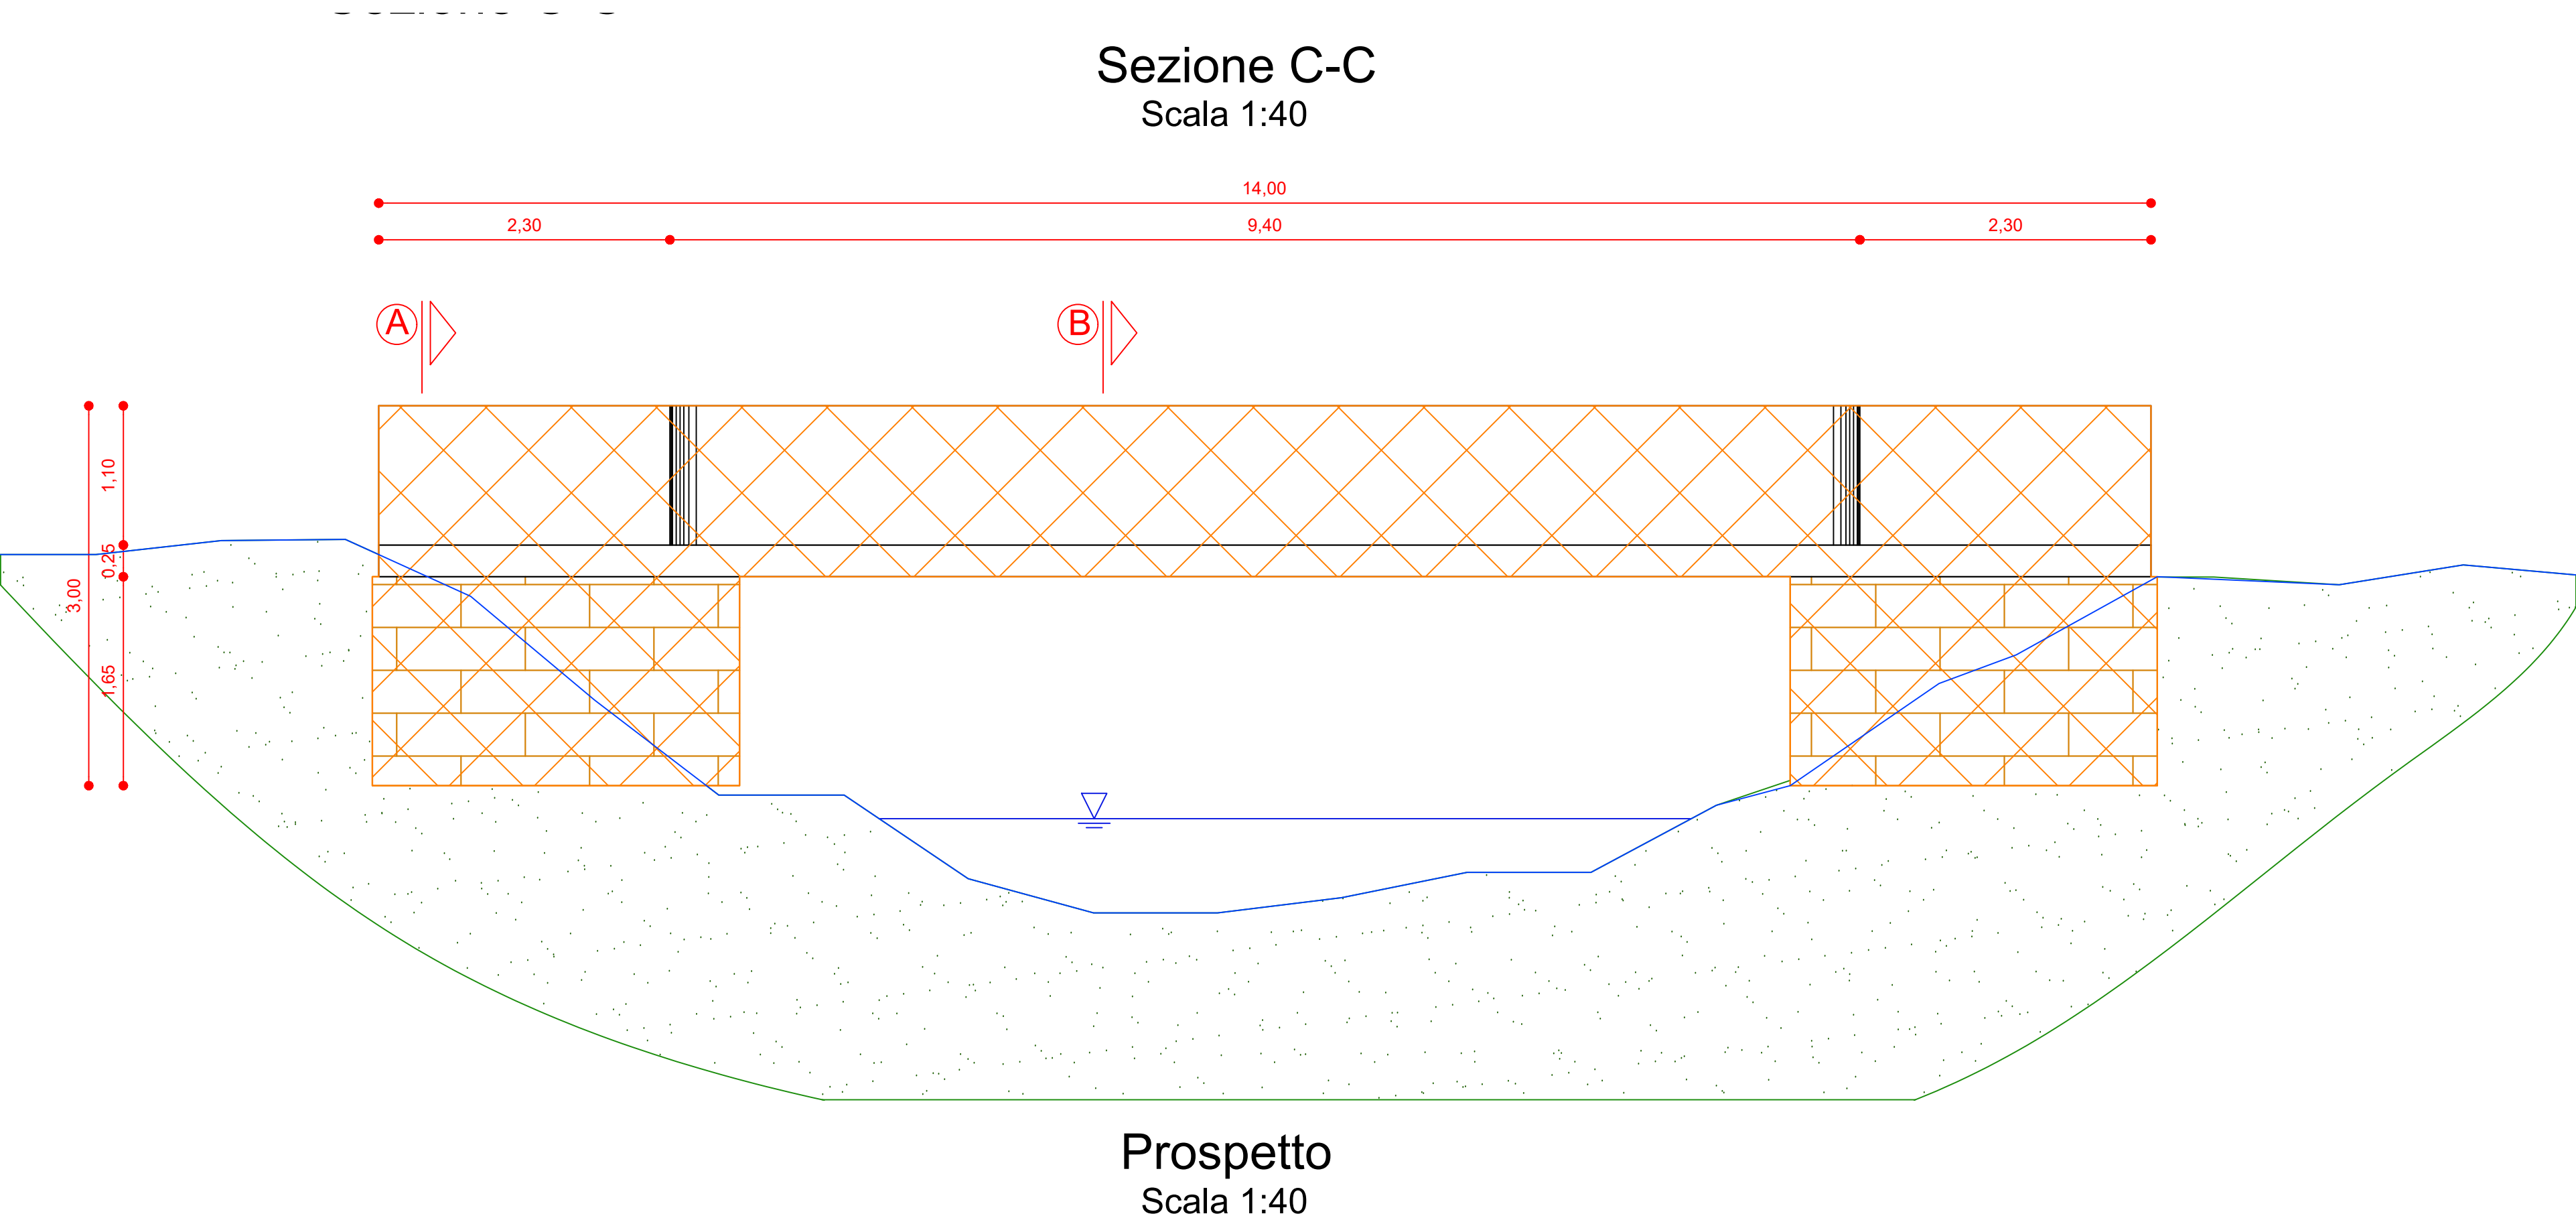

LEGENDA LAVORAZIONI

 Demolizione meccanica dell'intera struttura, rimozione e smaltimento del materiale derivante

 Profilo alveo in post intervento

  				
CONSORZIO DI BONIFICA DELL'ORISTANESE Via Cagliari n. 170 - Oristano				
OPERE DI MITIGAZIONE DEL RISCHIO IDROGEOLOGICO DELLE AREE IN RIVA DESTRA DEL FIUME TIRSO. INTERVENTI DI RIMOZIONE DELLE INTERFERENZE DEL RIO NURA CRABA NEI TERRITORI DI SOLARUSSA, SIAMAGGIORE E ORISTANO - Il stralcio funzionale				
C.A.T. P0323		C.U.P.: G93C23000680002		C.I.G.:
PROGETTO ESECUTIVO				
Progettista Ing. Giovanni Manca		Responsabile del Procedimento Dott. Ing. Giorgio Bravin Il Consorzio di Bonifica dell'Oristanese Il Presidente Dott. Carlo Corrias		
Titolo				Allegato
Particolare Demolizione Sezione B17				1.10
Rev.	Data	Nome file	Redattore	Verificatore
00	13.11.2023	1513P0323partdemb17GM	Ing. Giovanni Manca	Ing. Giorgio Bravin
 ISTITUTO GIORDANO Ufficio Tecnico Consortile certificato ISO 9001:2015 n. 3278 - scadenza 18/06/2026				