


Sezione B11
Scala 1:200

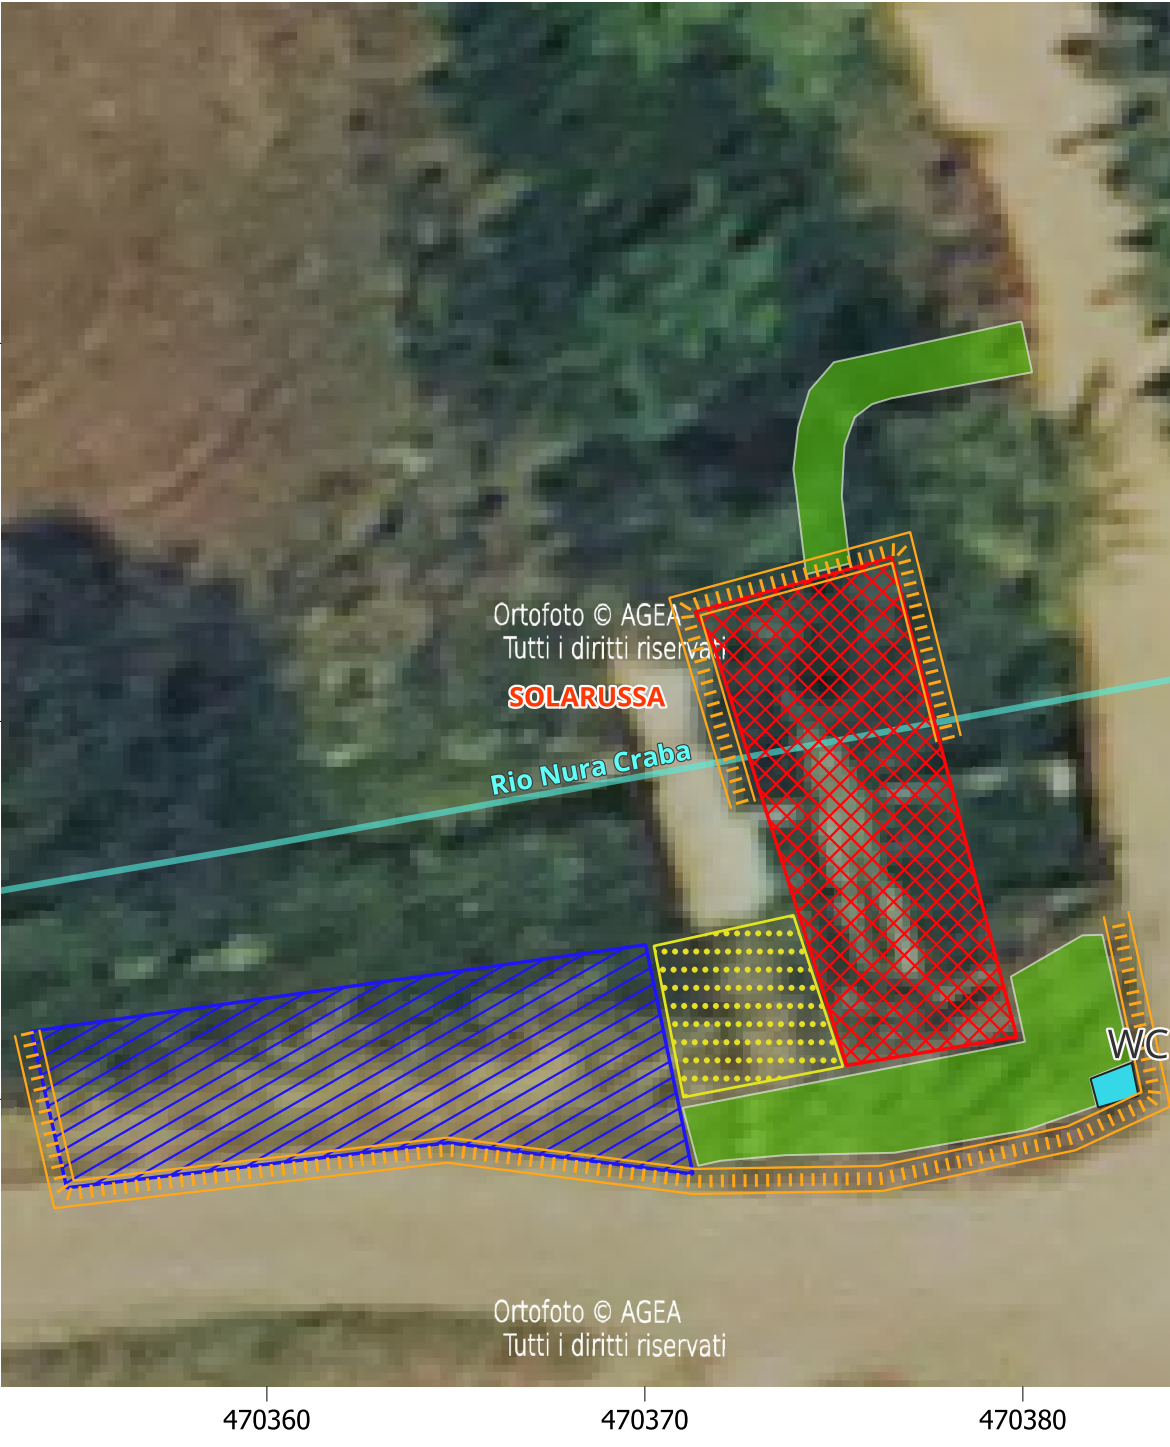


Sezione B12
Scala 1:200



Sezione B17
Scala 1:300



Sezione B19
Scala 1:300

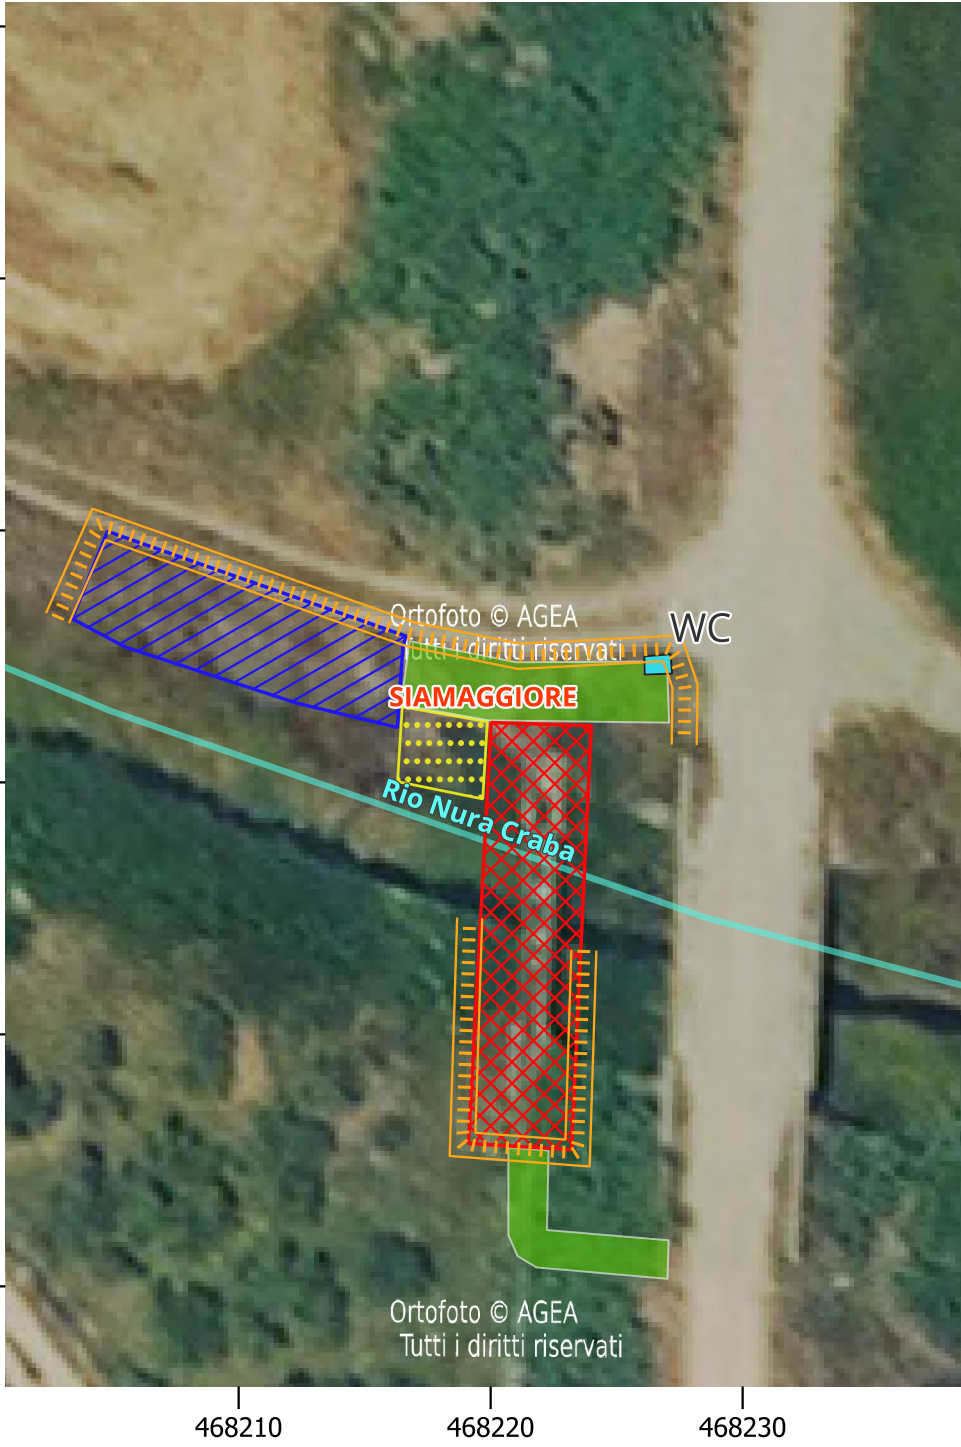

Sezione B24
Scala 1:300



Aree di Cantiere

- Perimetrazione area di cantiere
- Aree di lavoro

WC

- Viabilità di cantiere
- Aree di deposito temporaneo del materiale
- Aree Sosta Mezzi

Reticolo idrografico

- NuraCraba_Saoru_Tirso

Cartografia

- DBGT10K_22_v03 - 09 Comune
- Ortofoto 2019

CONSORZIO DI BONIFICA DELL'ORISTANESE

Via Cagliari n. 170 - Oristano

OPERE DI MITIGAZIONE DEL RISCHIO IDROGEOLOGICO DELLE AREE IN RIVA DESTRA DEL FIUME TIRSO. INTERVENTI DI RIMOZIONE DELLE INTERFERENZE DEL RIO NURA CRABA NEI TERRITORI DI SOLARUSSA, SIAMAGGIORE E ORISTANO - Il stralcio funzionale

C.A.T. P0323

C.U.P.: G93C23000680002

C.I.G.:

PROGETTO ESECUTIVO

Progettista

Ing. Giovanni Manca

Responsabile del Procedimento

Dott. Ing. Giorgio Bravin

Il Consorzio di Bonifica dell'Oristanese

Il Presidente

Dott. Carlo Corrias

Titolo

Allegato

Planimetria aree di cantiere

C.1

Rev.	Data	Nome file	Redattore	Verificatore
00	13.11.2023	1516P0323plancantierGM	Ing. Giovanni Manca	Ing. Giorgio Bravin

