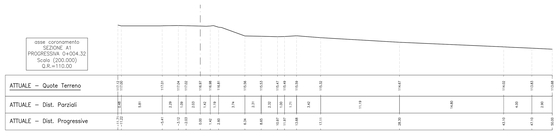

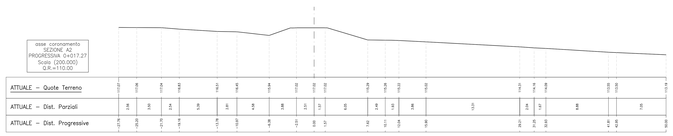

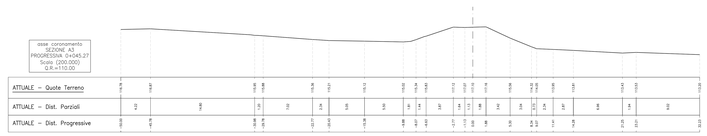

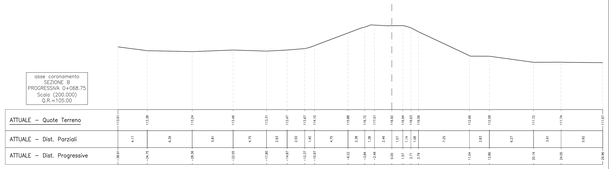

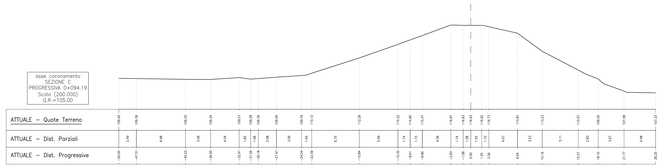

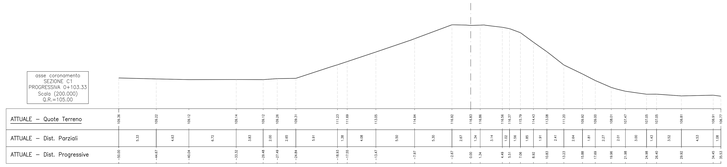

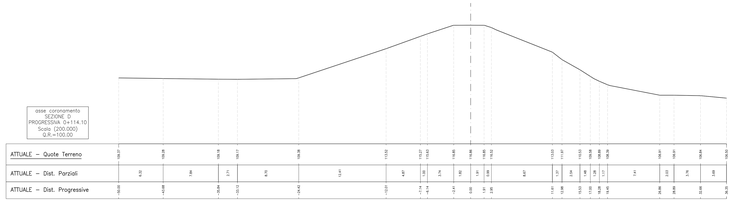

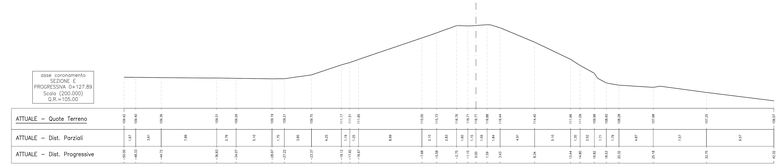

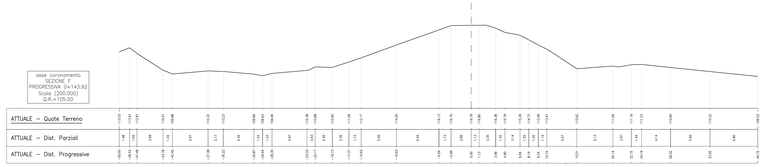

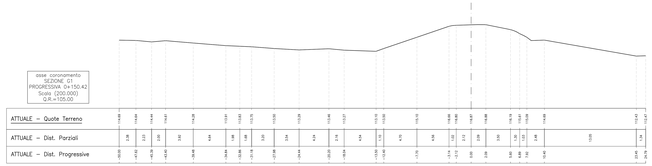

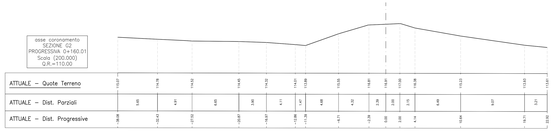

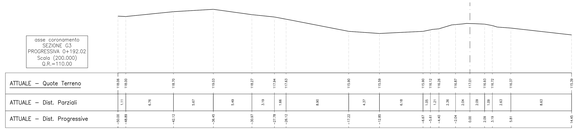

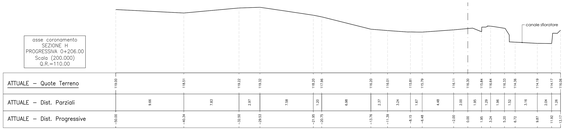

Regione Autonoma della Sardegna
Assessorato dell'Agricoltura e Riforma Agro-Pastorale

CONSORZIO DI BONIFICA DELL'ORISTANESE
ORISTANO

PROGETTO ESECUTIVO

CUP - CAT. P0418

Interventi di manutenzione straordinaria per la messa in sicurezza dello sbarramento collinare in località "Mura Cabonis"

in agro di Milis

Elaborato: Sezioni dello sbarramento stato di fatto	All. 5.1
	n° prog.
Coordinatore per la progettazione: Ing. Massimo Sanna V.I Resp. del procedimento: Ing. Roberto Sanna	Scala 1:200
Gruppo di progettazione: Studio Chiarini Associati Ing. Gian Luca Zuddas geol. Simone Manconi Ing. Andrea Murranca	Data giugno 2021
	Rev. 1

CHIARINI ASSOCIATI
INGEGNERIA STUDI E PROGETTI
ORISTANO

CBO

DATI SULLA PROPRIETÀ INTELLETTUALE