
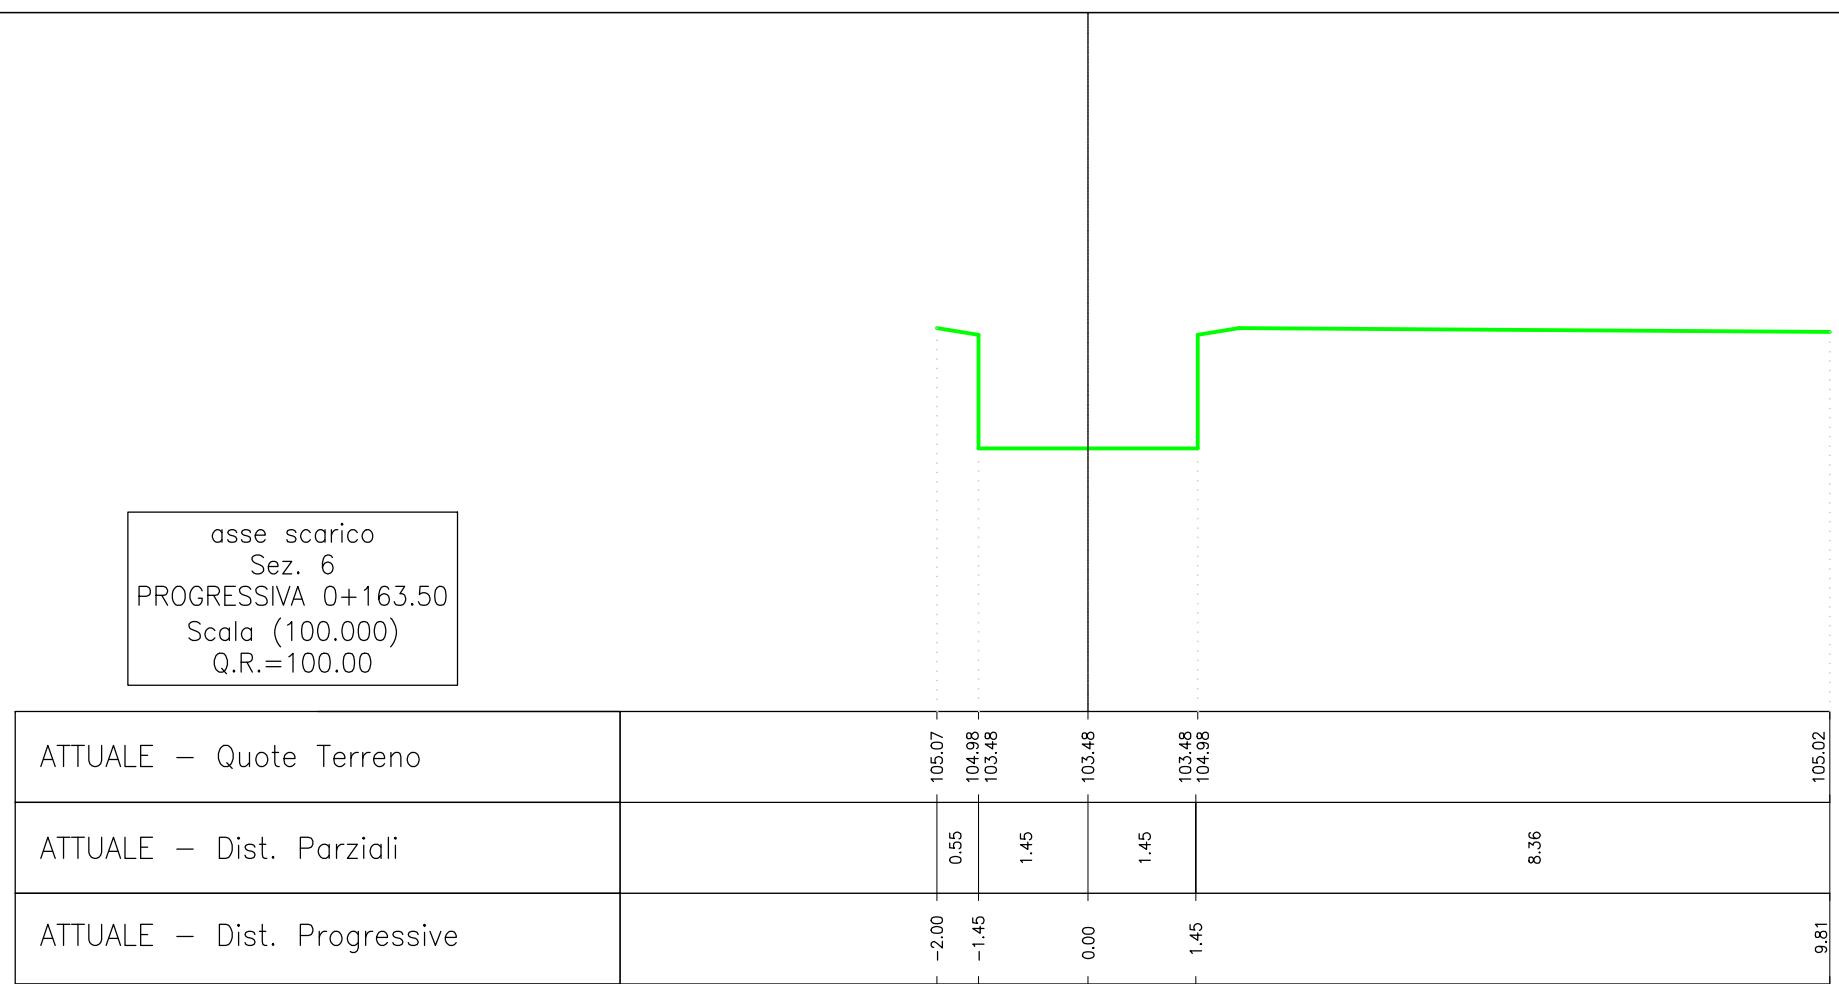
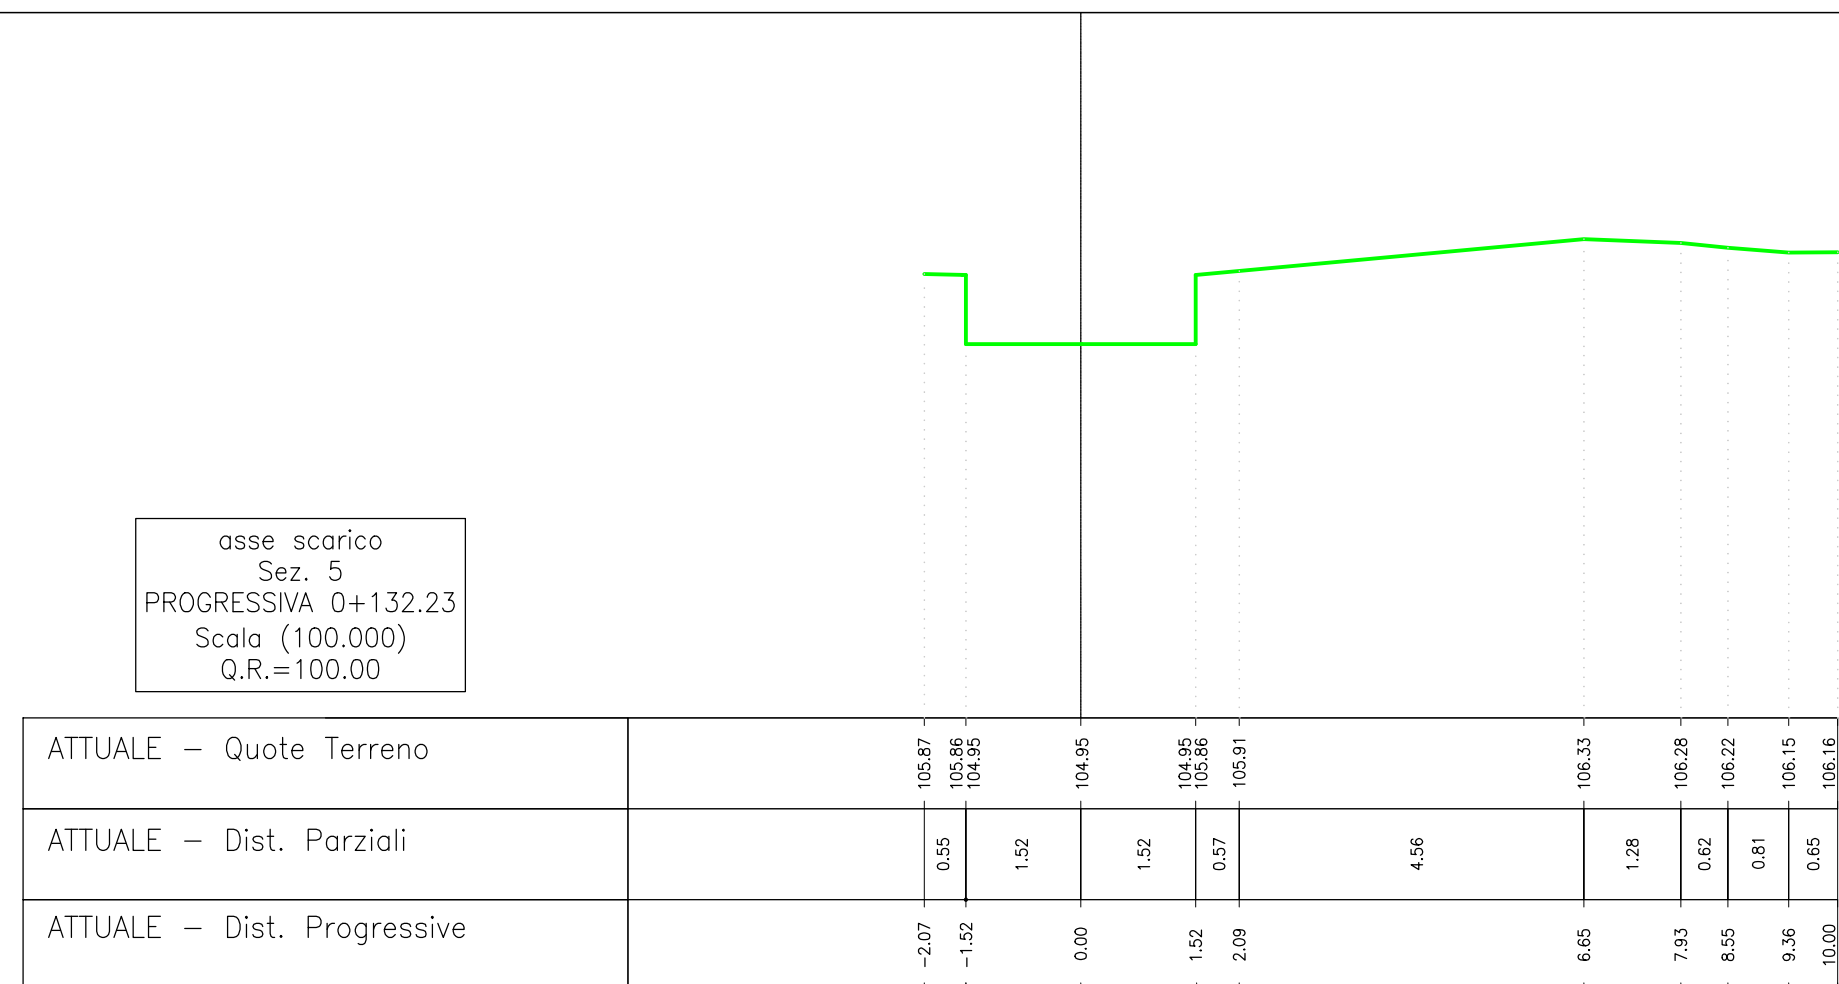


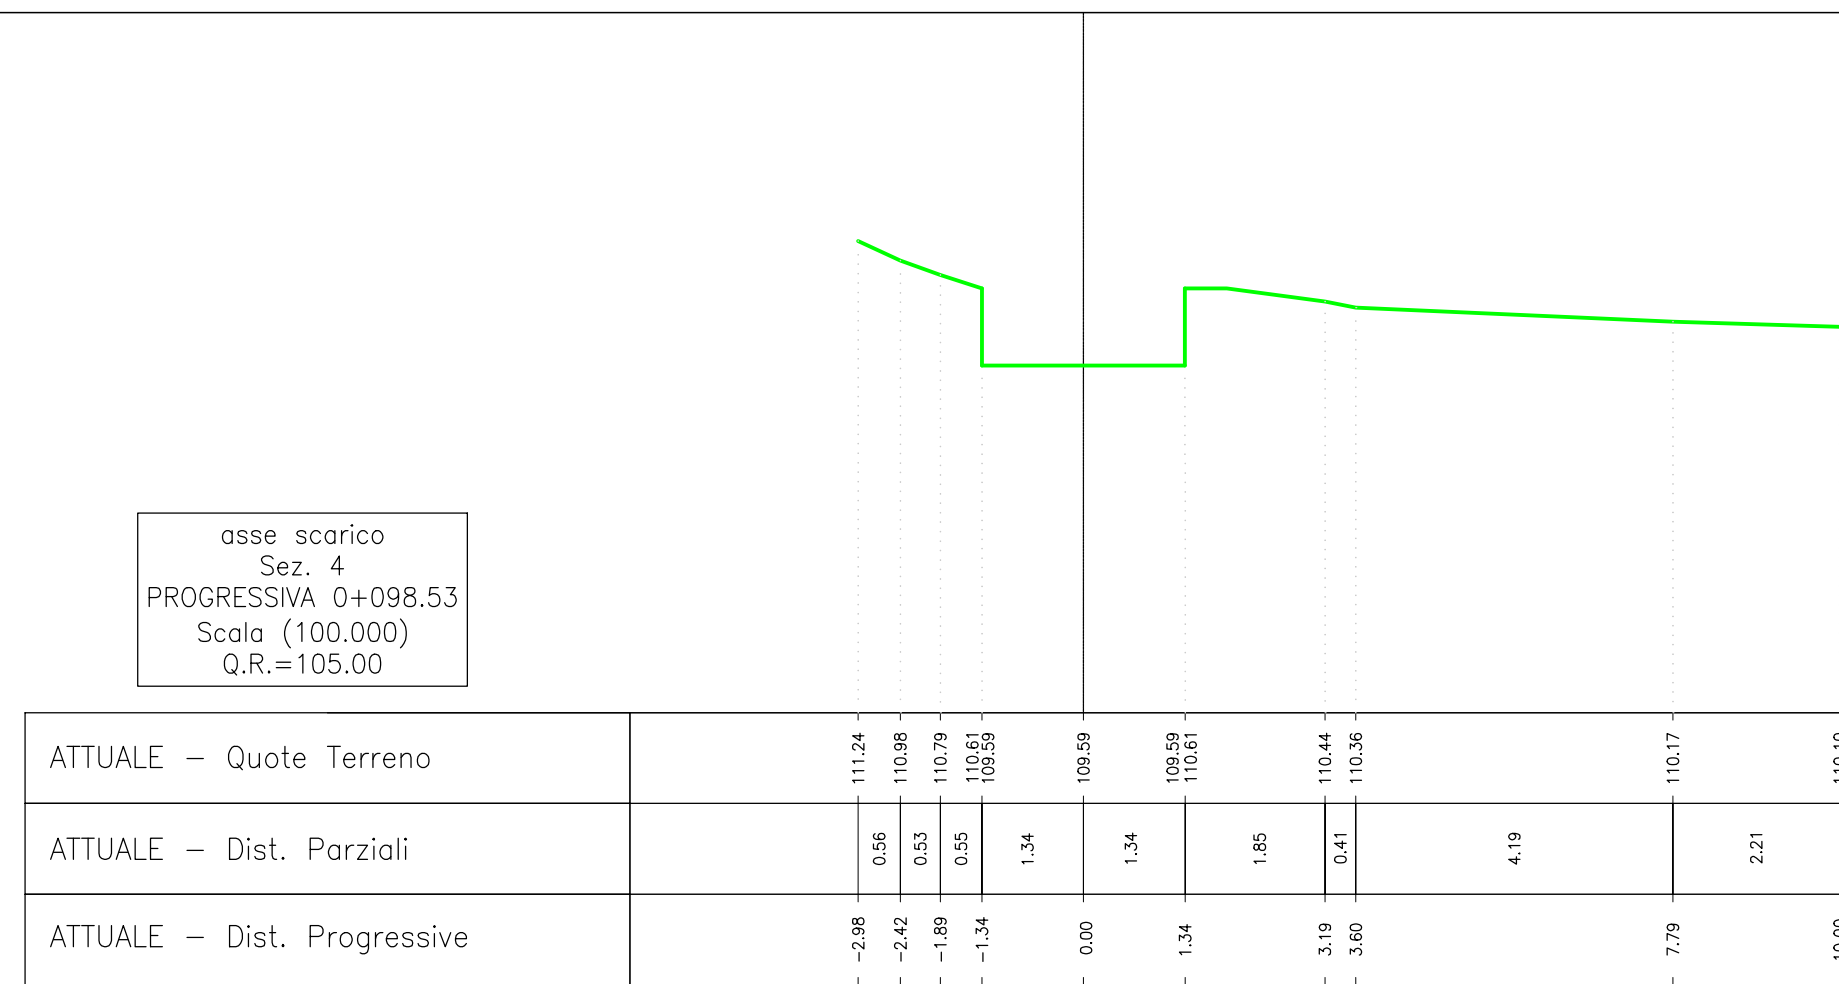

Regione Autonoma della Sardegna
Assessorato dell'Agricoltura e Riforma Agro-Pastorale

CONSORZIO DI BONIFICA DELL'ORISTANESE
ORISTANO

PROGETTO ESECUTIVO

CUP - CAT. P0418

*Interventi di manutenzione straordinaria per la messa in sicurezza
dello sbarramento collinare in localita' "Mura Cabonis"
in agro di Milis*

Elaborato:

Profilo e sezioni canale fagutatore

All.

6.2

n° prog.

Coordinatore per la progettazione
ing. Massimo Sanna

V.i. Resp. del procedimento
ing. Roberto Sanna

Gruppo di progettazione
Studio Chiarini Associati
ing. Gian Luca Zuddas
geol. Simone Manconi
ing. Andrea Murrancu

Scala
var.

Data
giugno 2021

Rev. 1


CHIARINI & ASSOCIATI
INGEGNERIA CIVILE E AMBIENTALE
Via della Piave, 41 - 05100 AREZZO - Tel. 0573 280011 - Fax 0573 280117
www.chiariniassociati.com


CBO

ISTITUTO DI INGEGNERIA TECNICA
DOTT. GIULIO TOSCANI ASSOCIATI