



CONSORZIO DI BONIFICA DELL'ORISTANESE
ORISTANO



PROGETTO ESECUTIVO

CUP - CAT. P0418

*Interventi di manutenzione straordinaria per la messa in sicurezza
dello sbarramento collinare in localita' "Mura Cabonis"
in agro di Milis*

Elaborato:

Sezioni ferri di armatura canale fugatore

Coordinatore per la progettazione
ing. Massimo Sanna

V.il Resp. del procedimento
ing. Roberto Sanna

Gruppo di progettazione
Studio Chiarini Associati
ing. Gian Luca Zuddas
geol. Simone Manconi
ing. Andrea Murrancà

All.

8.4

n° prog.

Scala

1:50



Data

giugno 2021

Rev. 1

SEZIONE CANALE FUGATORE SEZ. 2

scala 1:50

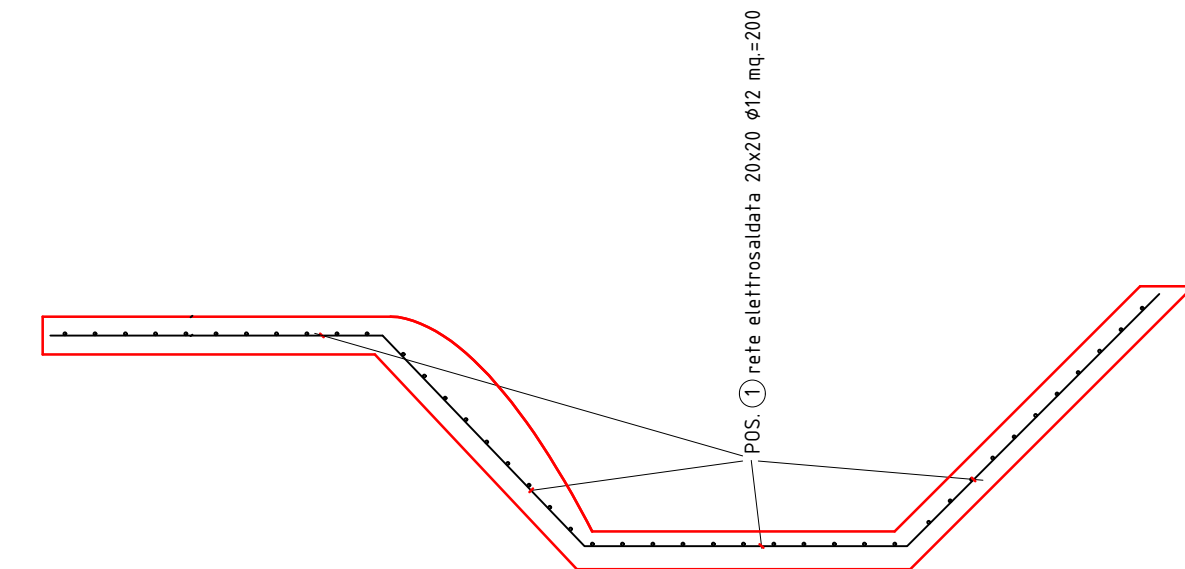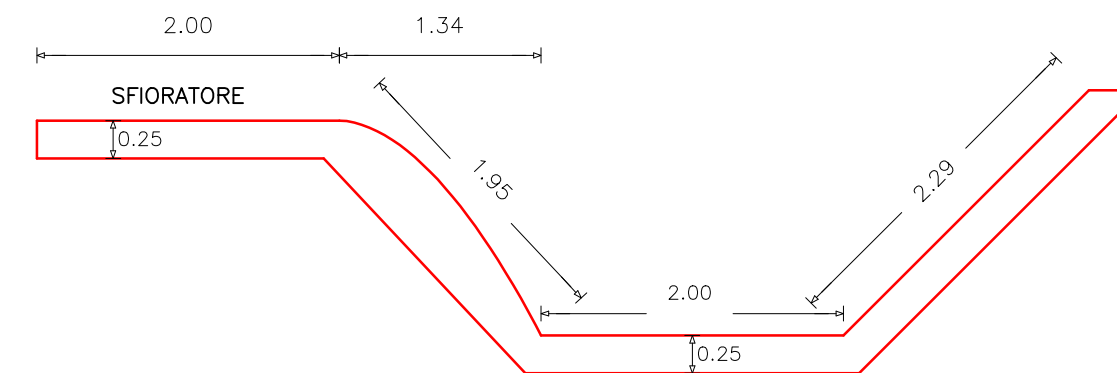

SEZIONE CANALE FUGATORE SEZZ. 2BIS - 7

scala 1:50

