


RECINZIONE PROSPETTO


1:25

Paletti in acciaio zincato a caldo a "T" 35x35x3 dell'altezza totale di 2.50m di cui 50cm ammorsati nel blocco di fondazione disposti ad interasse non superiore di 3.00m

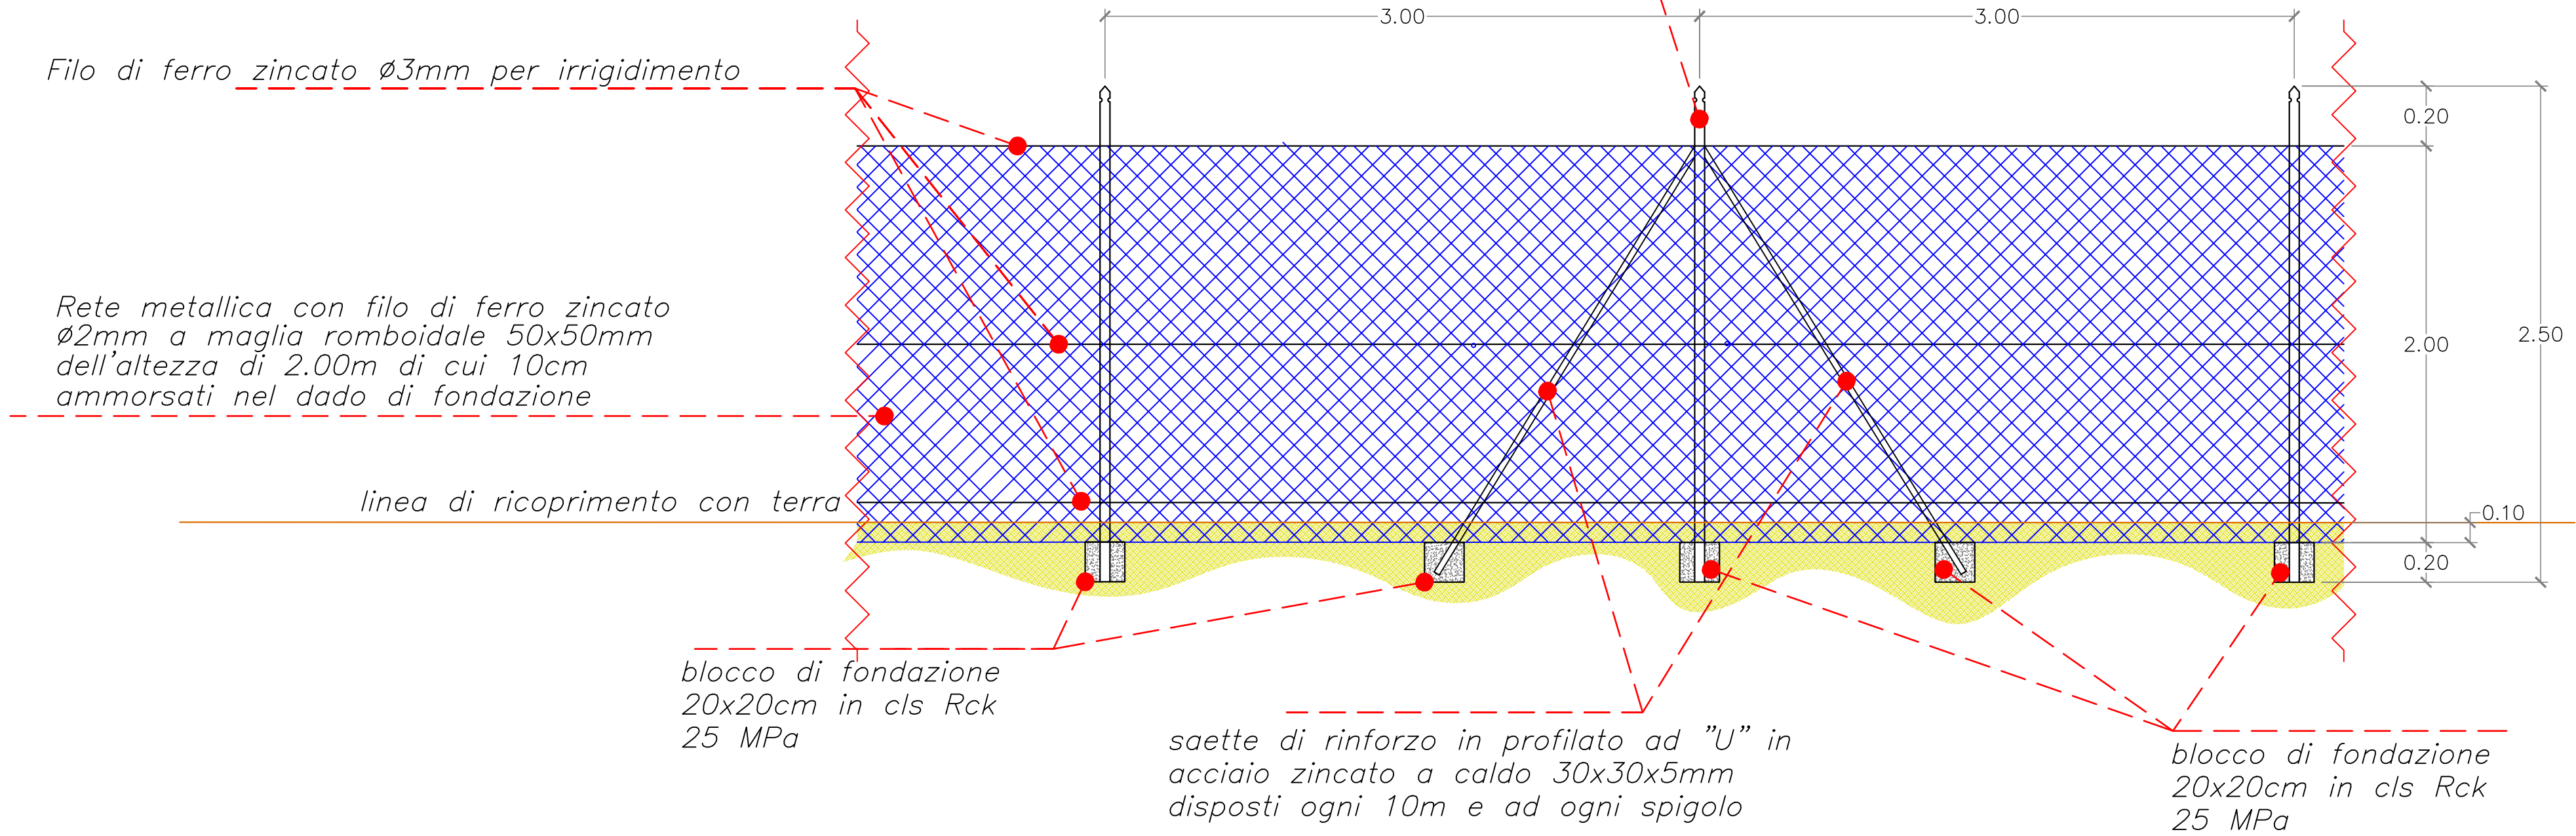


PIEZOMETRO A TUBO APERTO

SCHEMA DI MONTAGGIO

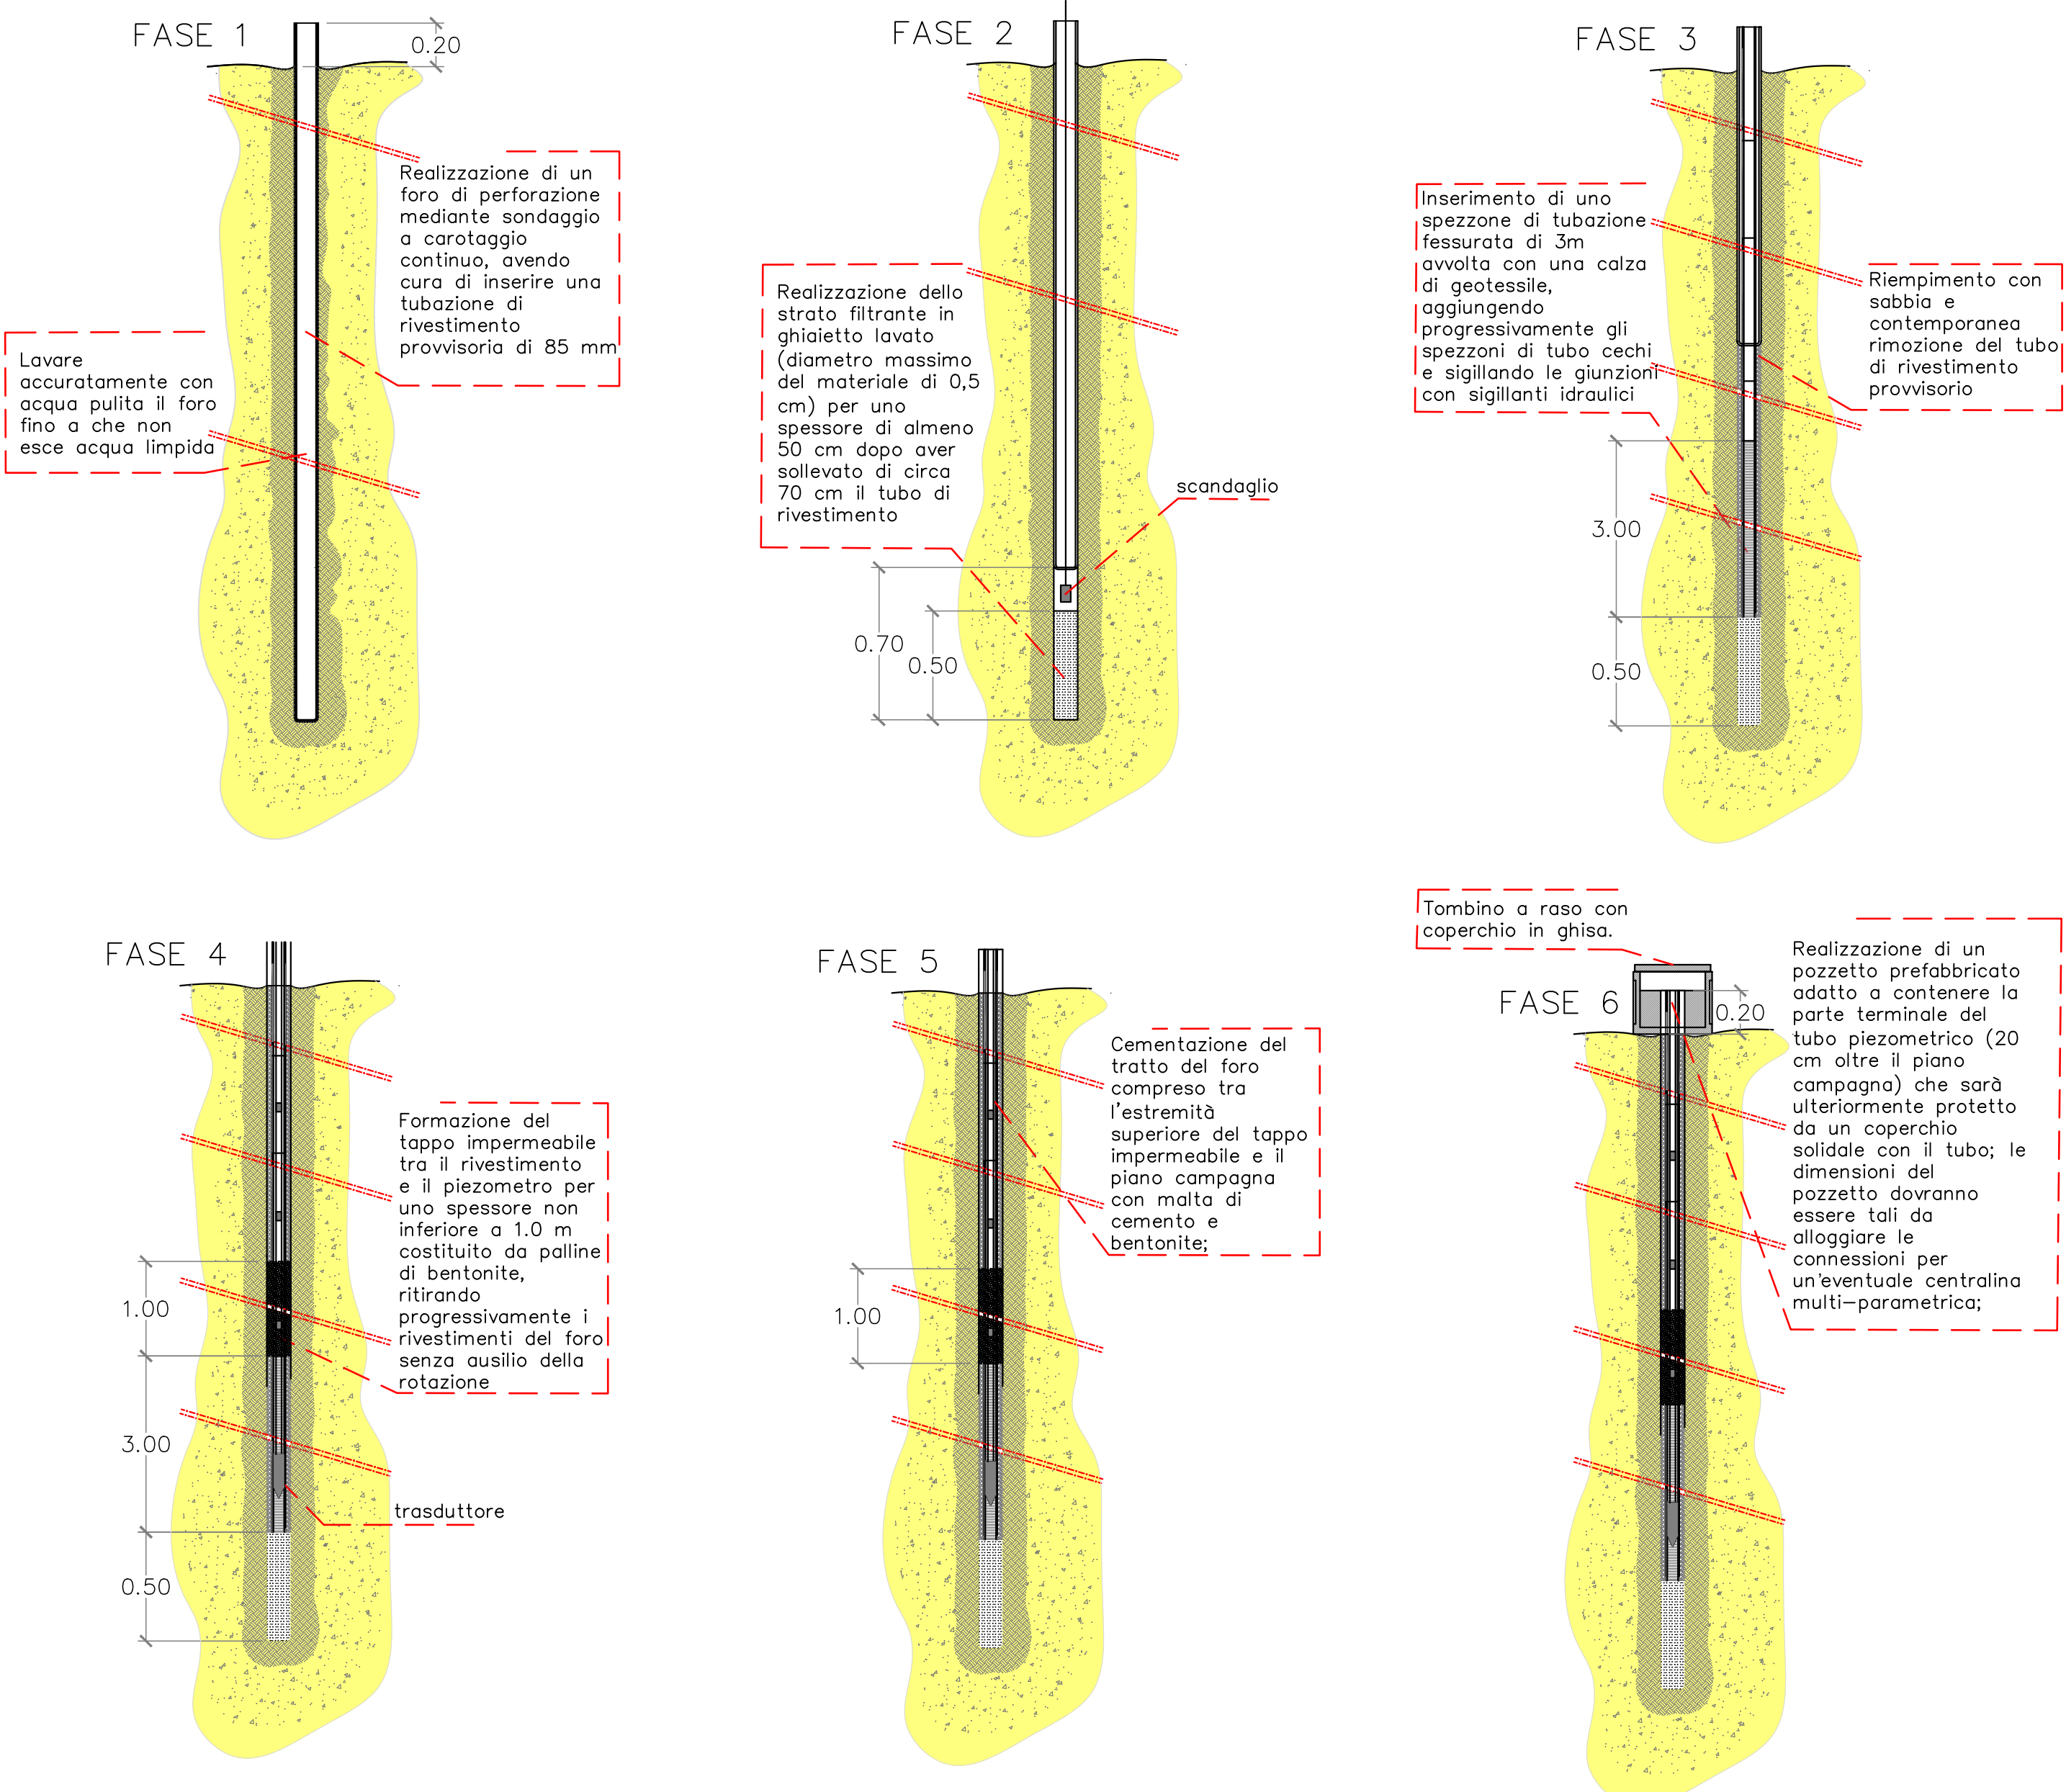


RECINZIONE - SEZIONE TRASVERSALE

1:25

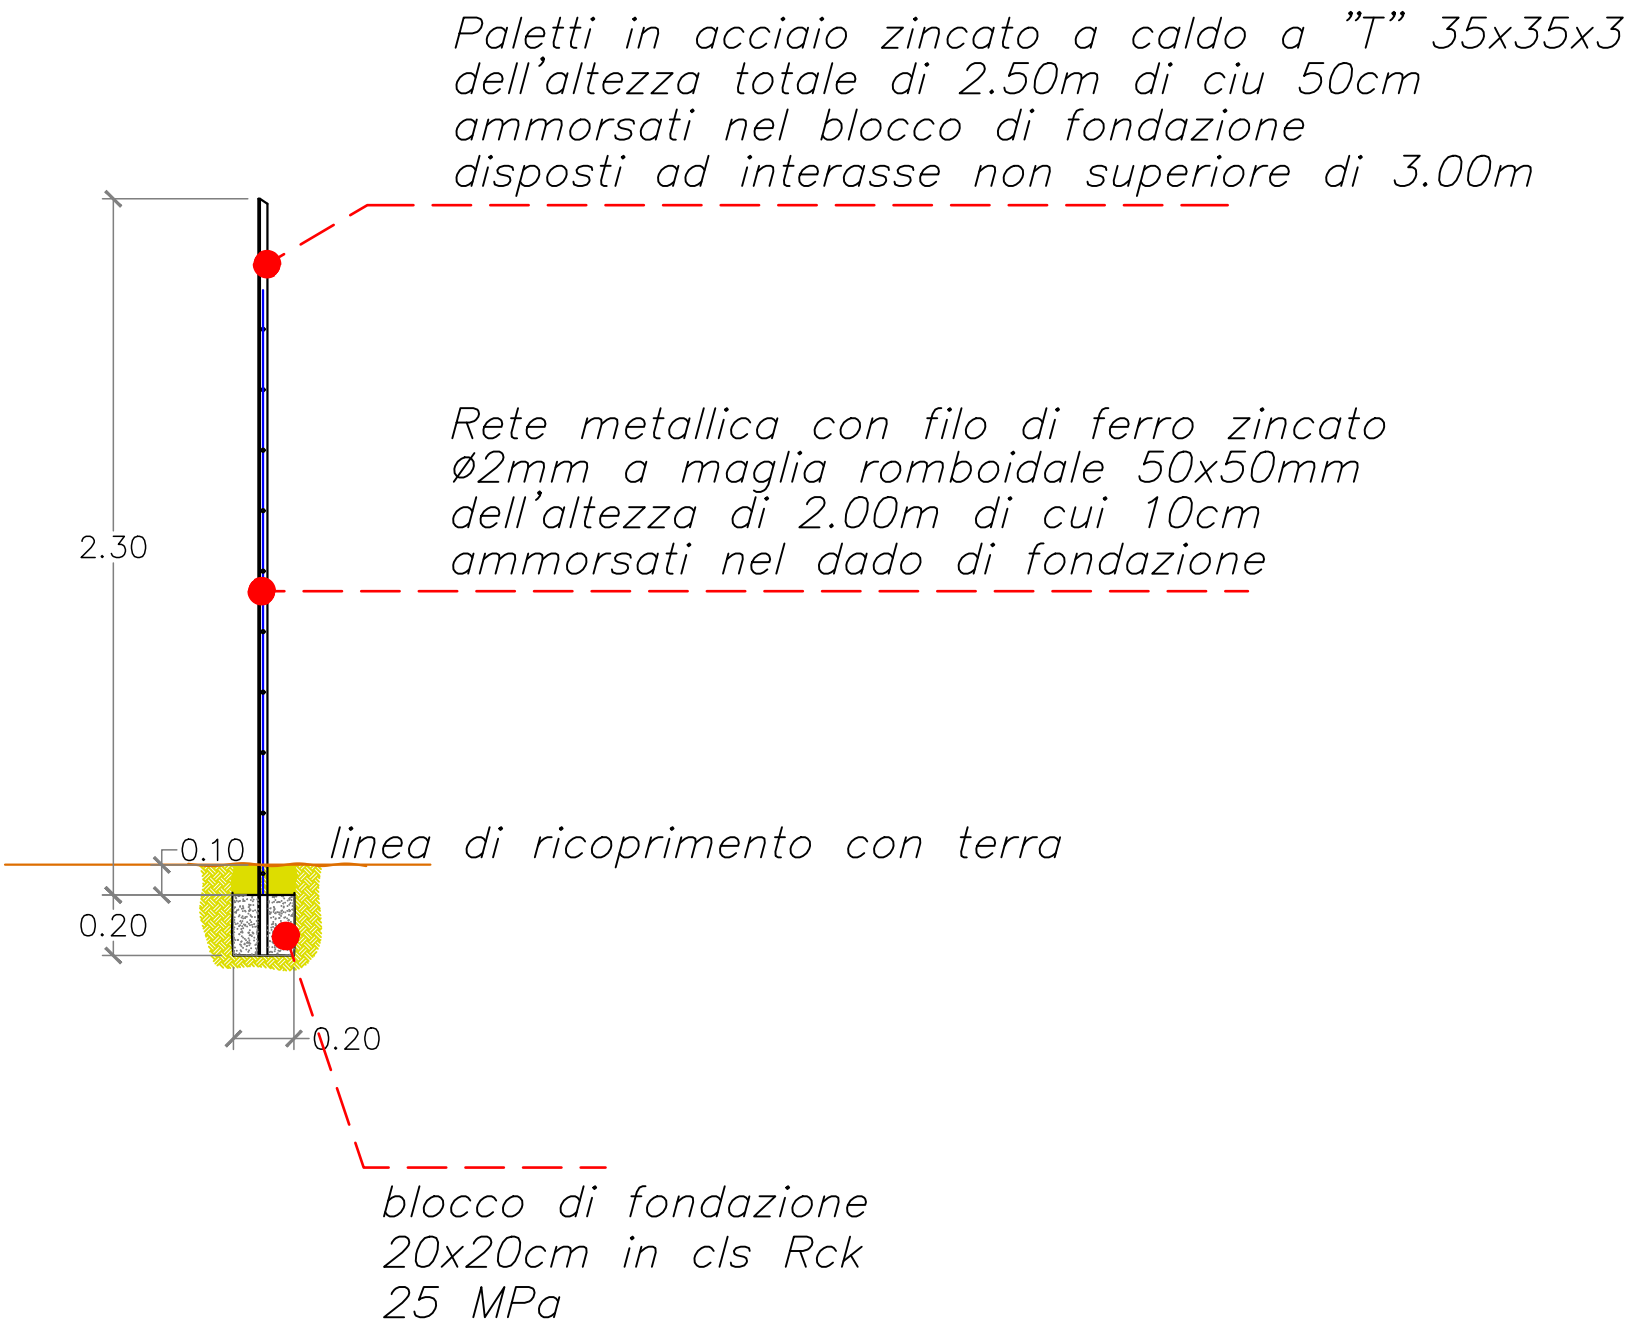

Regione Autonoma della Sardegna
Assessorato dell'Agricoltura e Riforma Agro-Pastorale

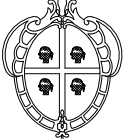

CONSORZIO DI BONIFICA DELL'ORISTANESE
ORISTANO



PROGETTO ESECUTIVO

CUP - CAT. P0418

Interventi di manutenzione straordinaria per la messa in sicurezza
dello sbarramento collinare in localita' "Mura Cabonis"
in agro di Milis

Elaborato:
Particolari piezometri e recinzione

All. 9.2

n° prog.

Coordinatore per la progettazione
Ing. Massimo Sanna

Gruppo di progettazione
Studio Chiarini Associati
ing. Gian Luca Zuddas
geol. Simone Manconi
ing. Andrea Murranca

Scala

V.i Resp. del procedimento
ing. Roberto Sanna

Data giugno 2021

Rev. 0



STUDIO DI INGEGNERIA E AMBIENTALE
ING. GIAN LUCA ZUDDAS
ING. SIMONE MANCONI
ING. ANDREA MURRANCA