




Planimetria

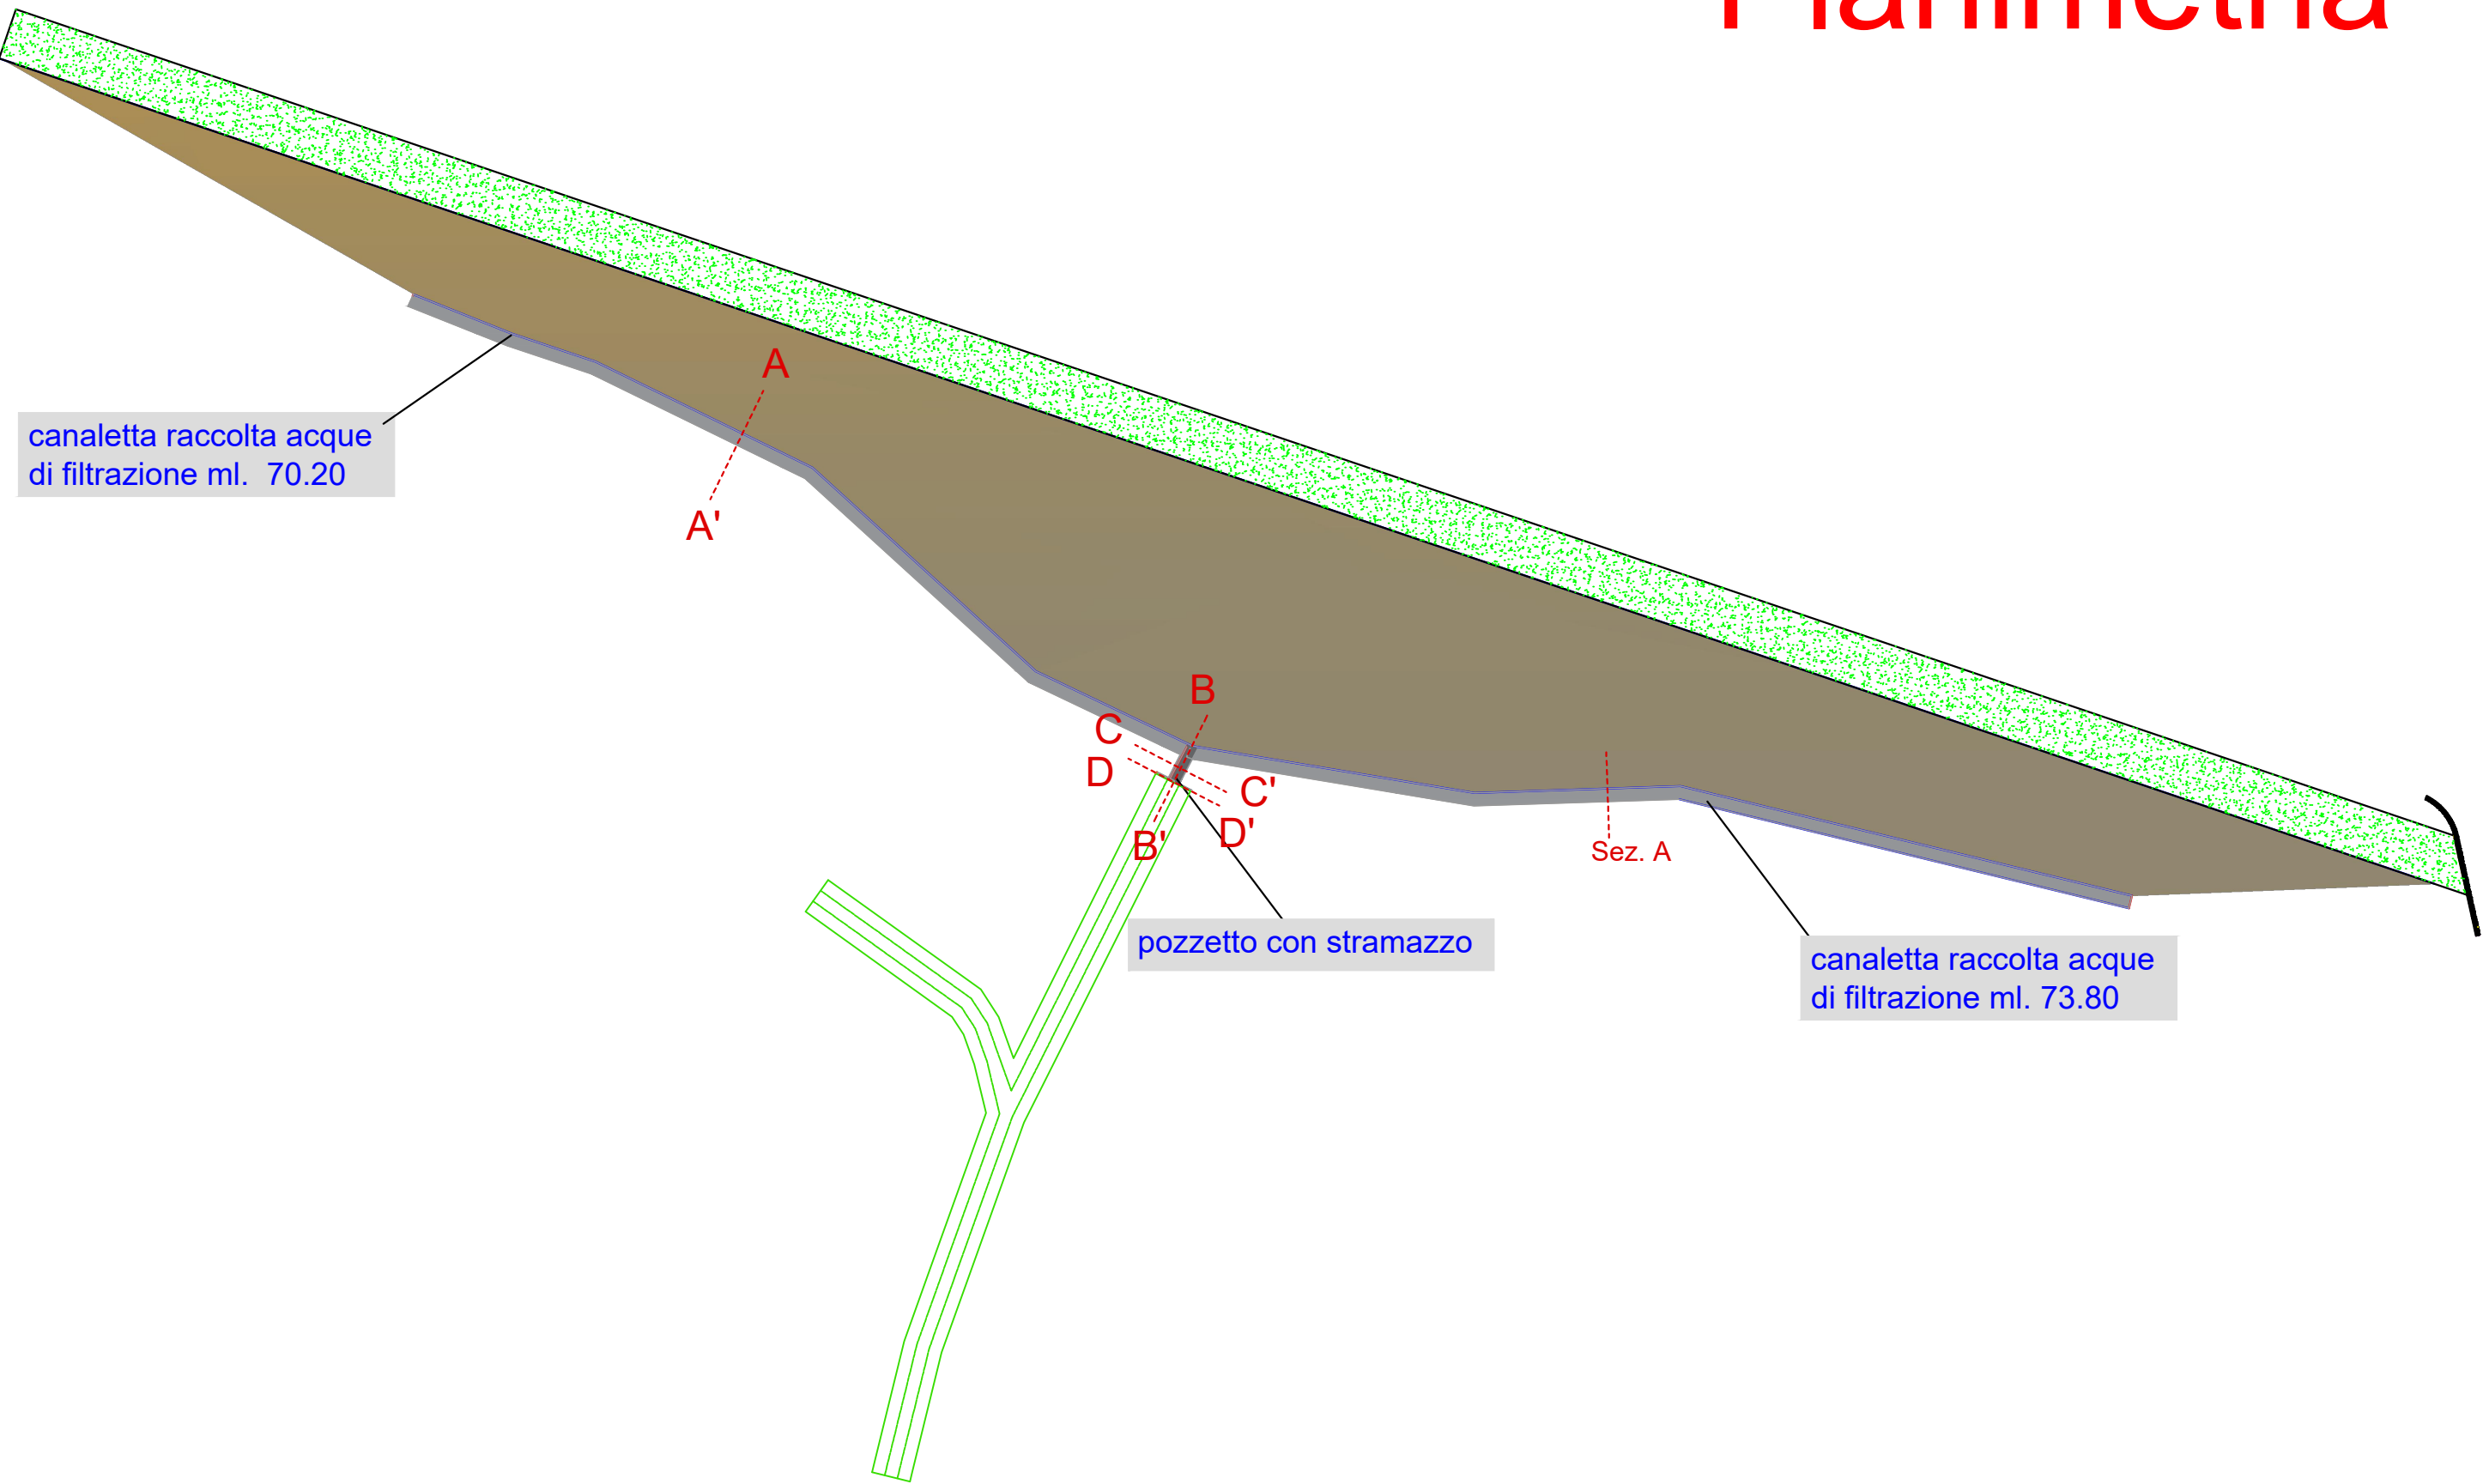


Sez. A-A'

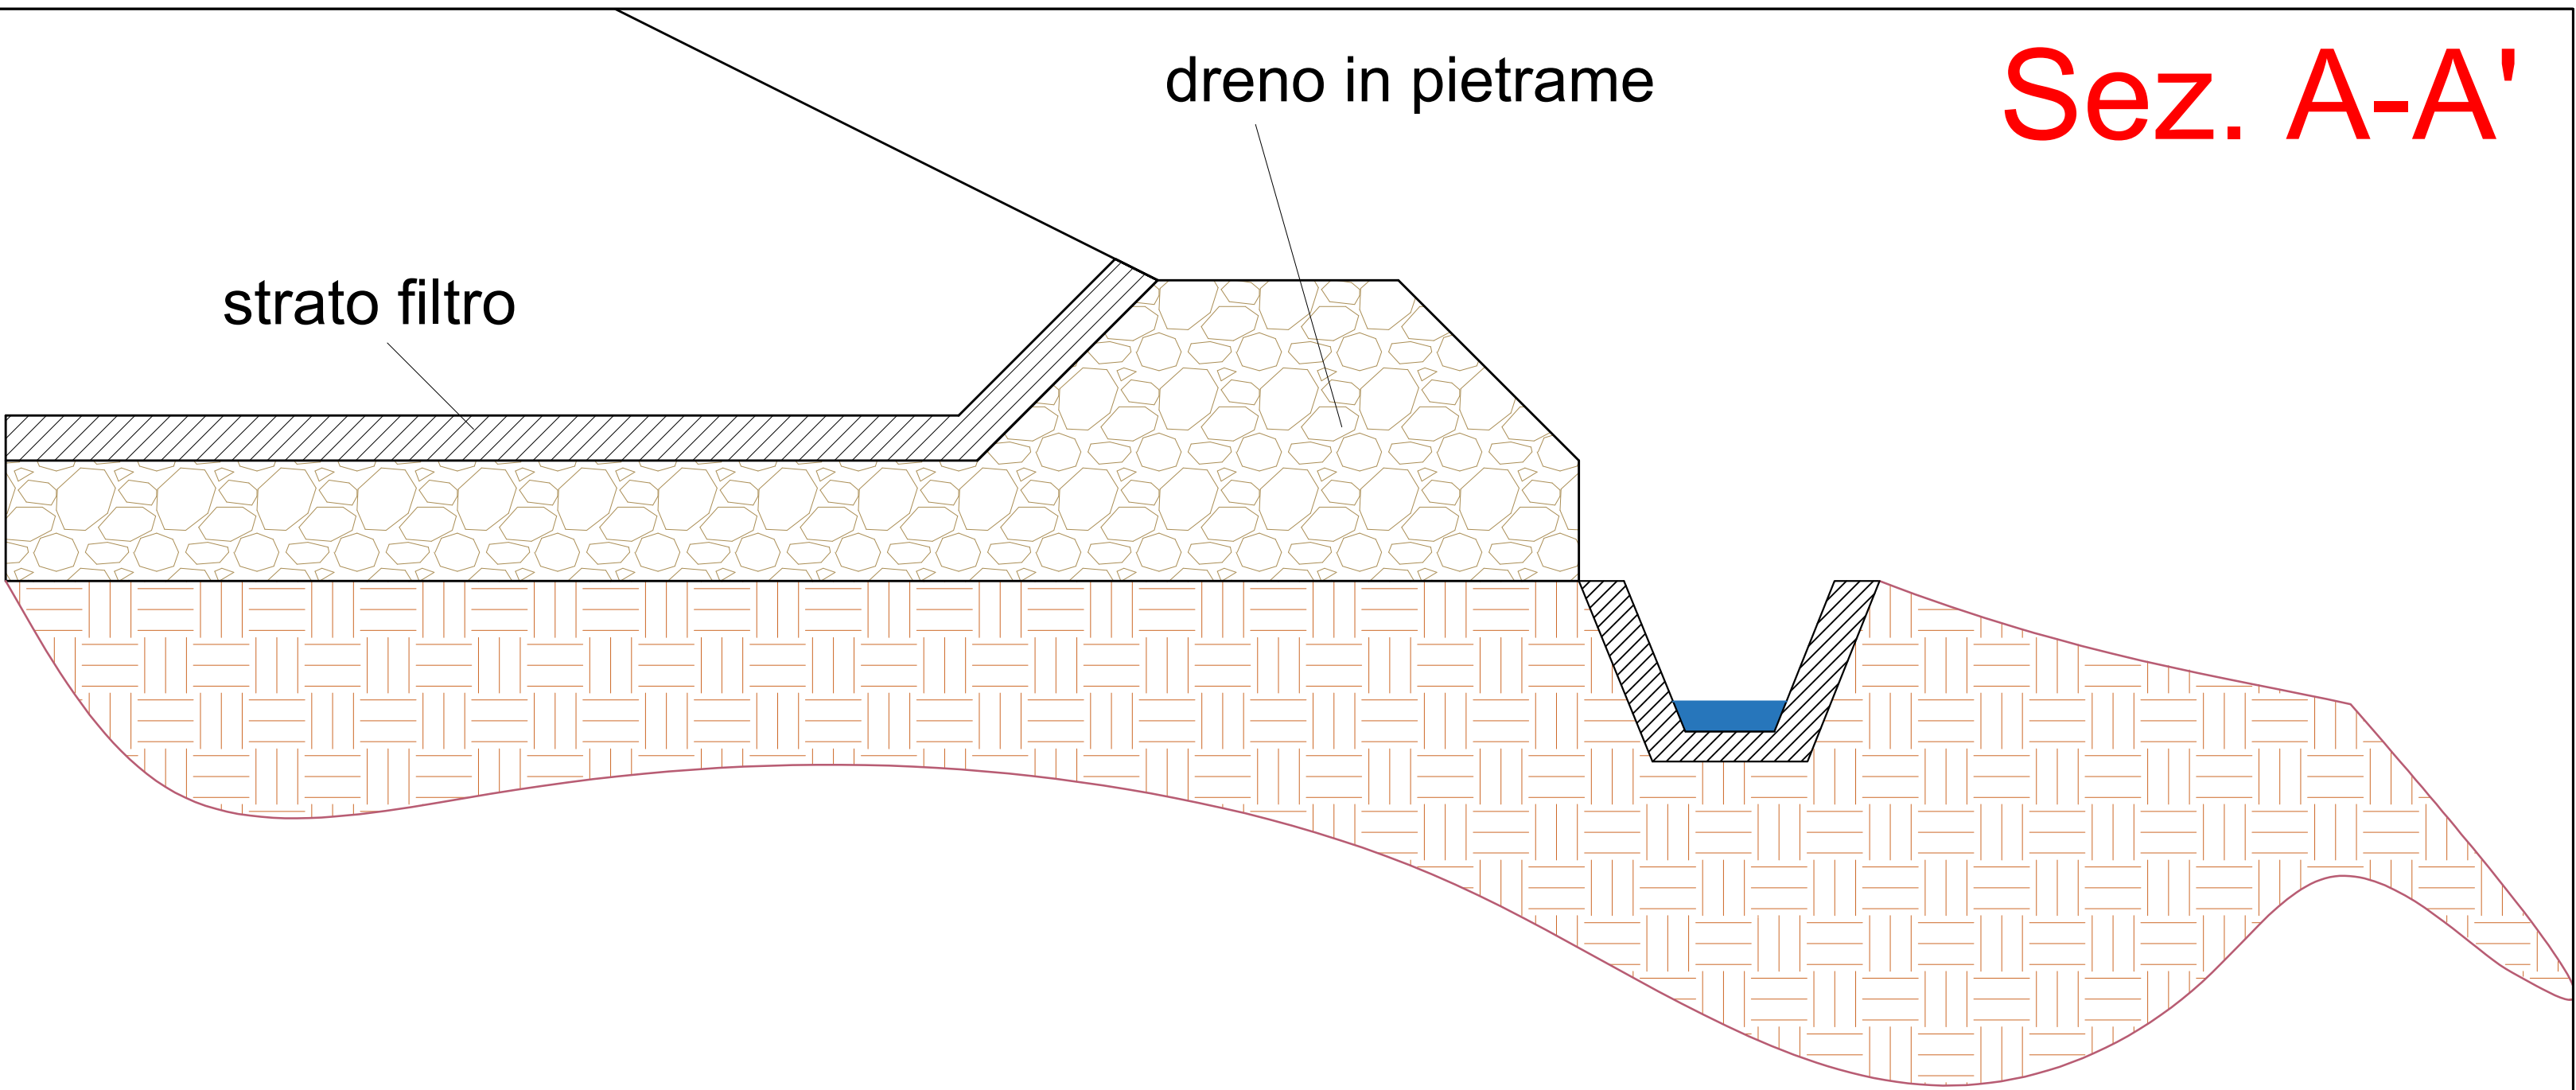


Sez. B-B'

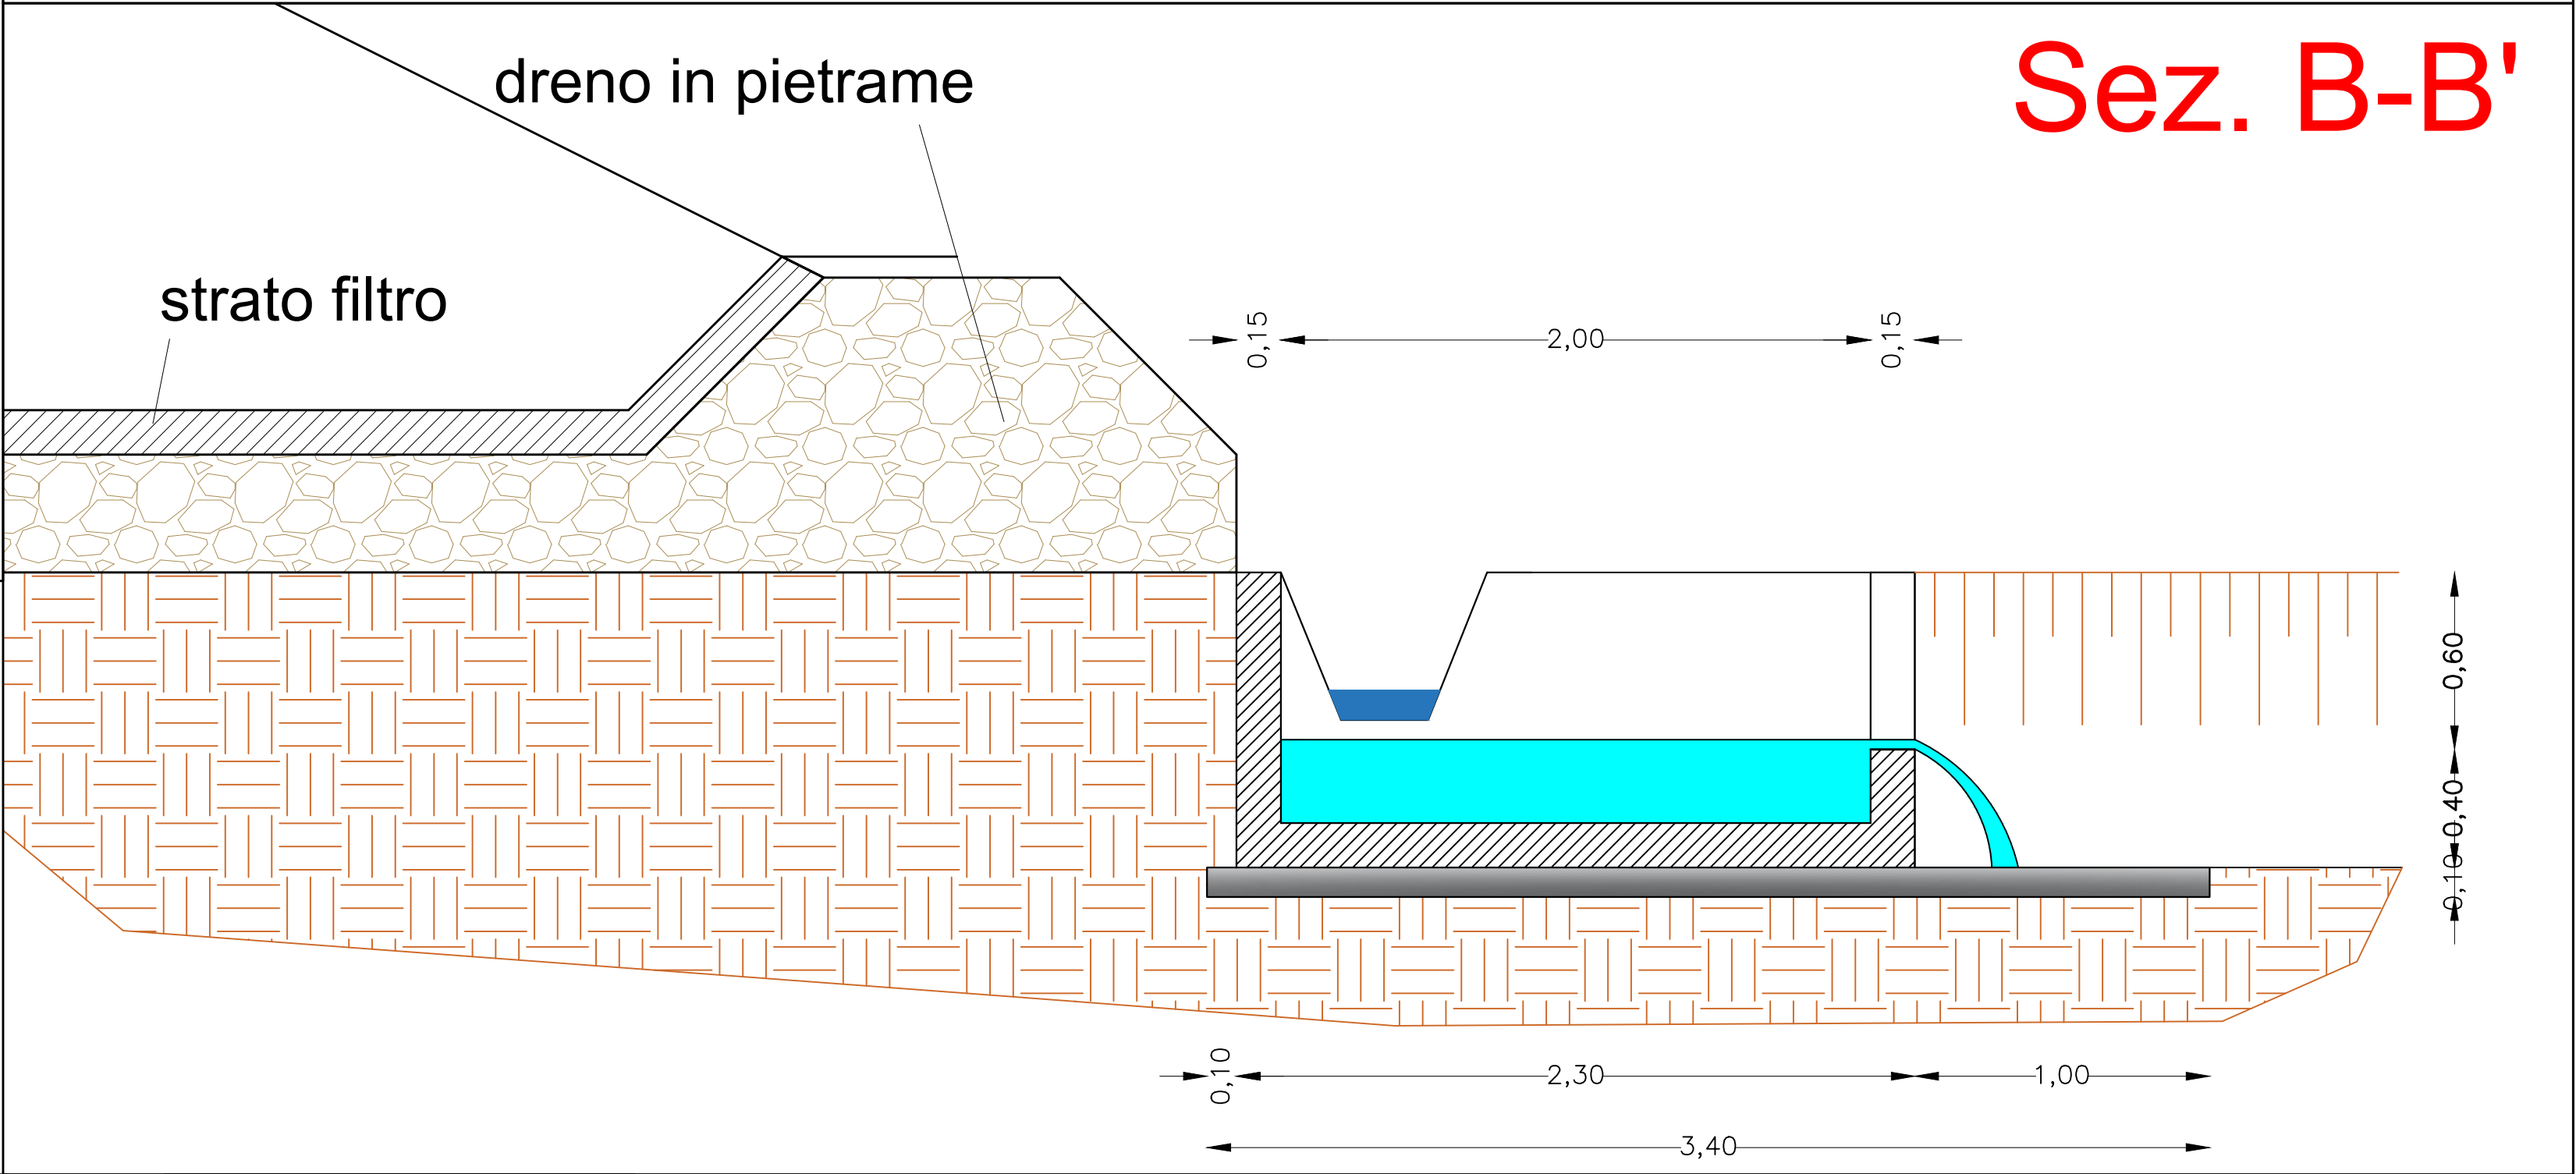

Sez. C-C'

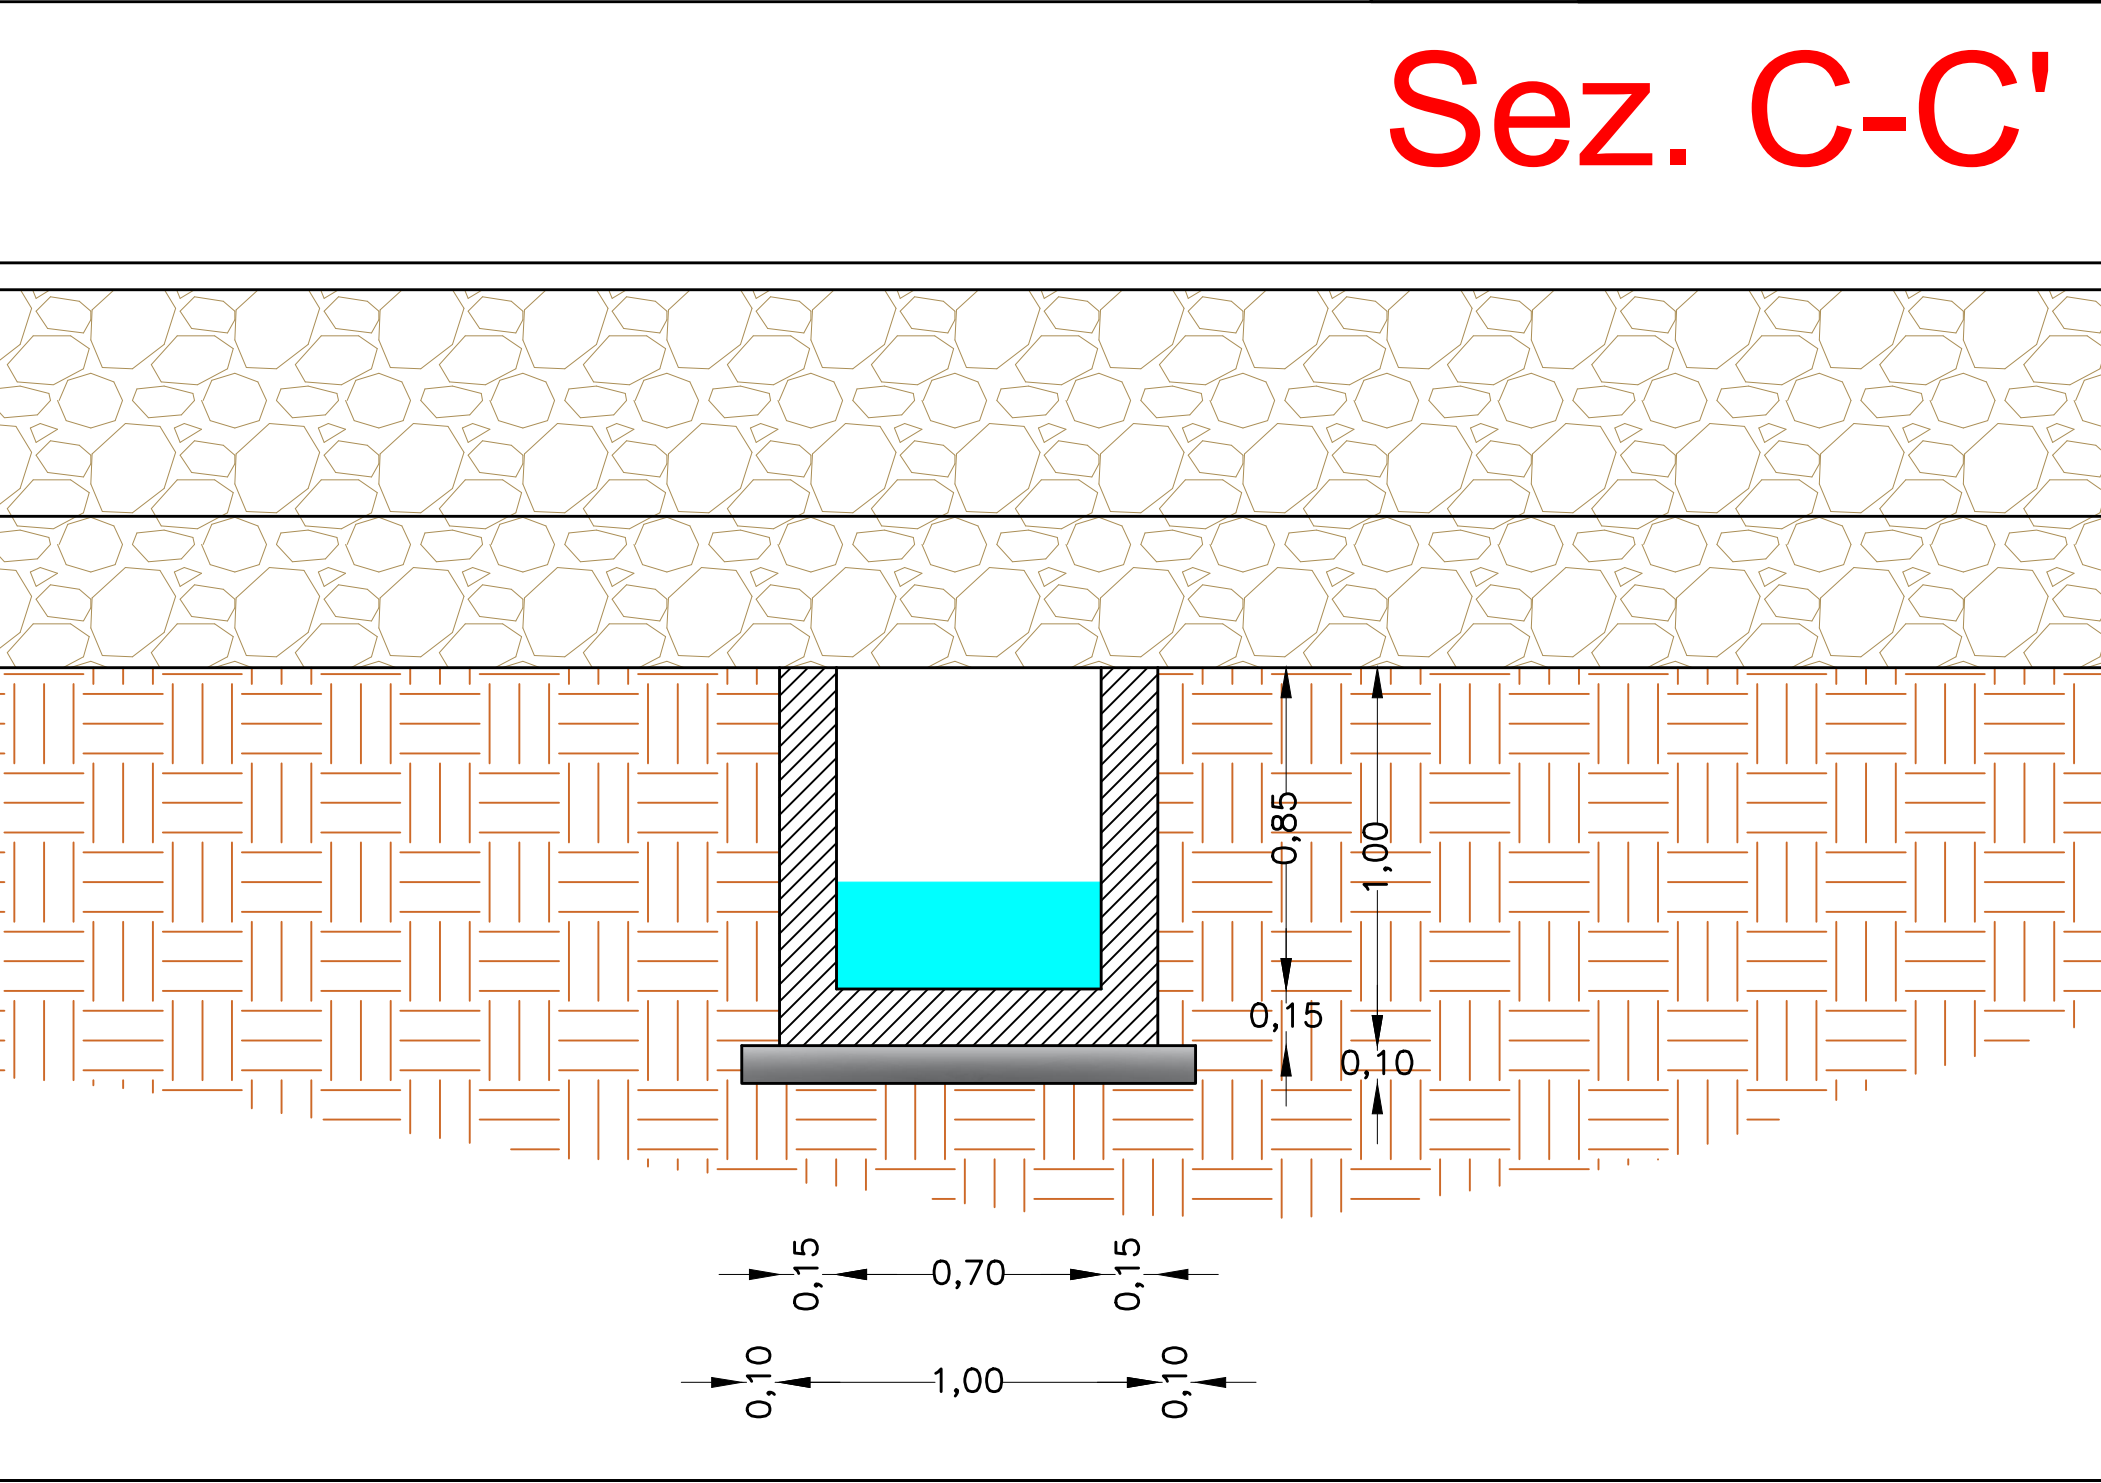

Sez. D-D'

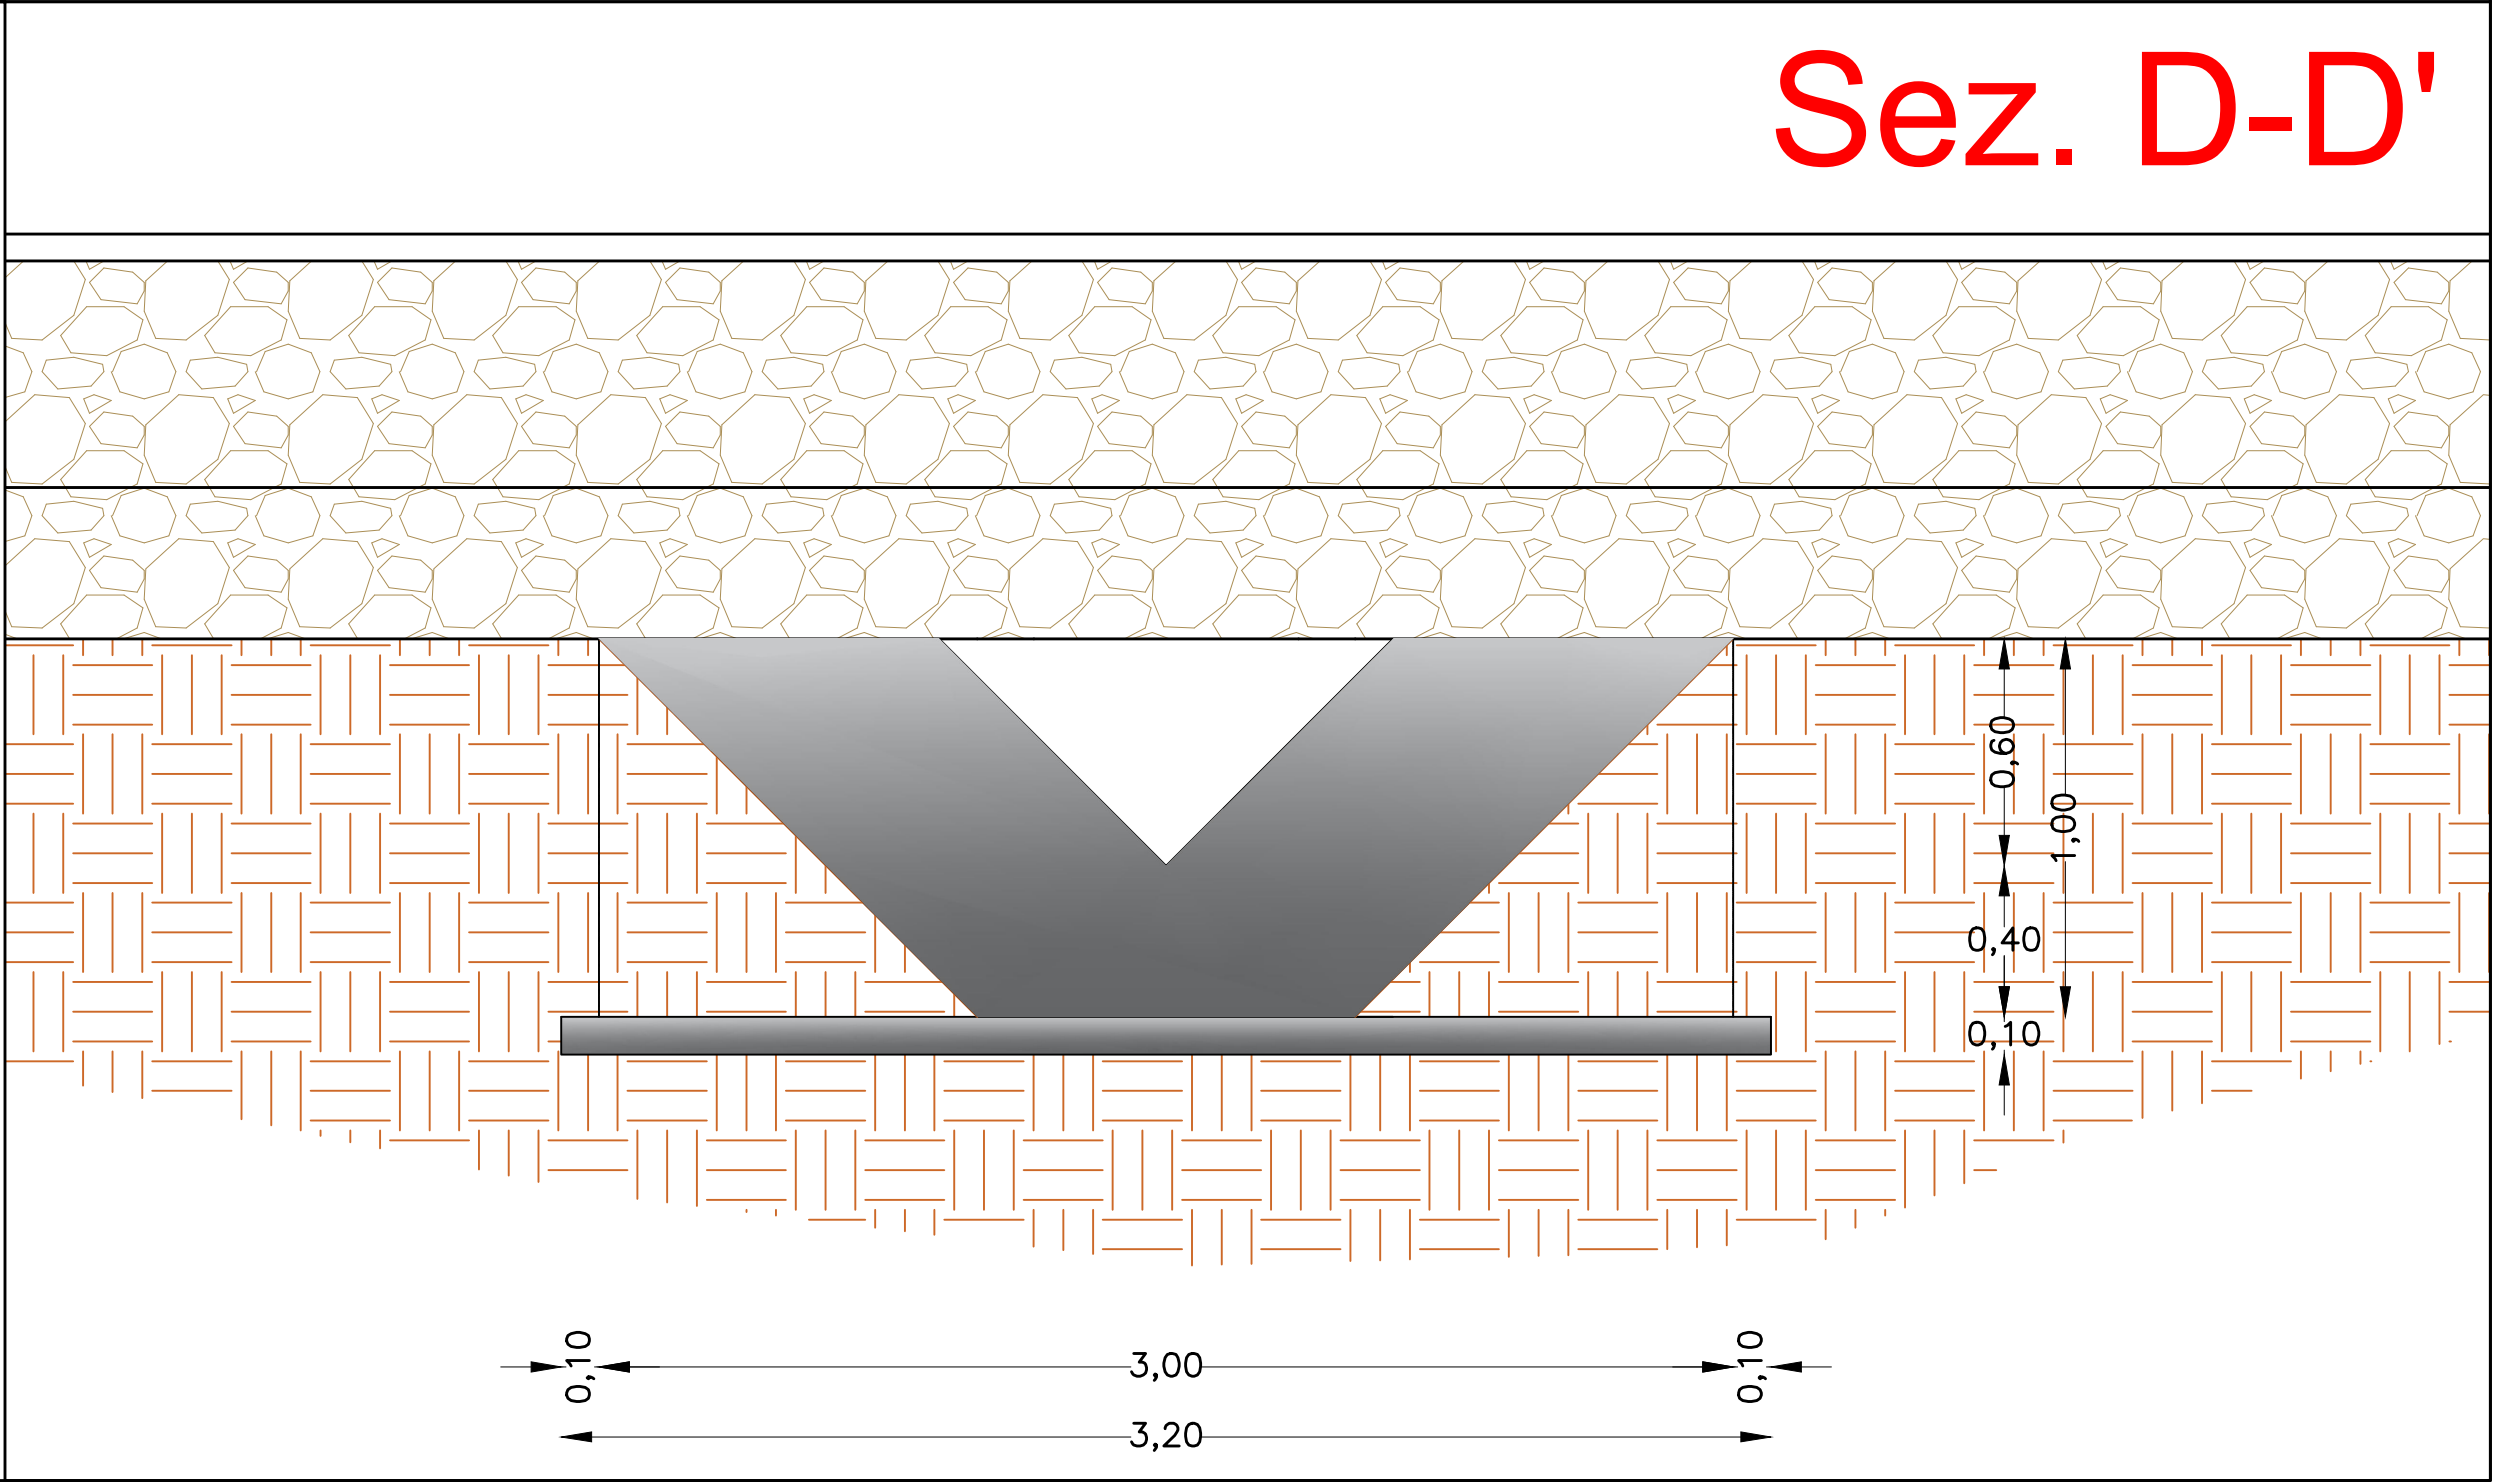

Regione Autonoma della Sardegna
Assessorato dell'Agricoltura e Riforma Agro-Pastorale



CONSORZIO DI BONIFICA DELL'ORISTANESE
ORISTANO



PROGETTO ESECUTIVO
CUP - CAT. P0418

Interventi di manutenzione straordinaria per la messa in sicurezza
dello sbarramento collinare in localita' "Mura Cabonis"
in agro di Milis

Elaborato: Planimetria e sezioni
canaletta di raccolta dell'acqua di filtrazione

All. 15

n° prog.

Coordinatore per la progettazione
ing. Massimo Sanna

Gruppo di progettazione
Studio Chiarini Associati
ing. Gian Luca Zuddas
geol. Simone Manconi
ing. Andrea Murrancà

Scala 1:500 / 1:20

Data giugno 2021

Rev. 1



PROGETTO DI SOSTITUZIONE E MANUTENZIONE
DELLA CANALIZZAZIONE DI SOSTITUZIONE E MANUTENZIONE