


Vista da monte




Vista da valle




Vista da spalla destra

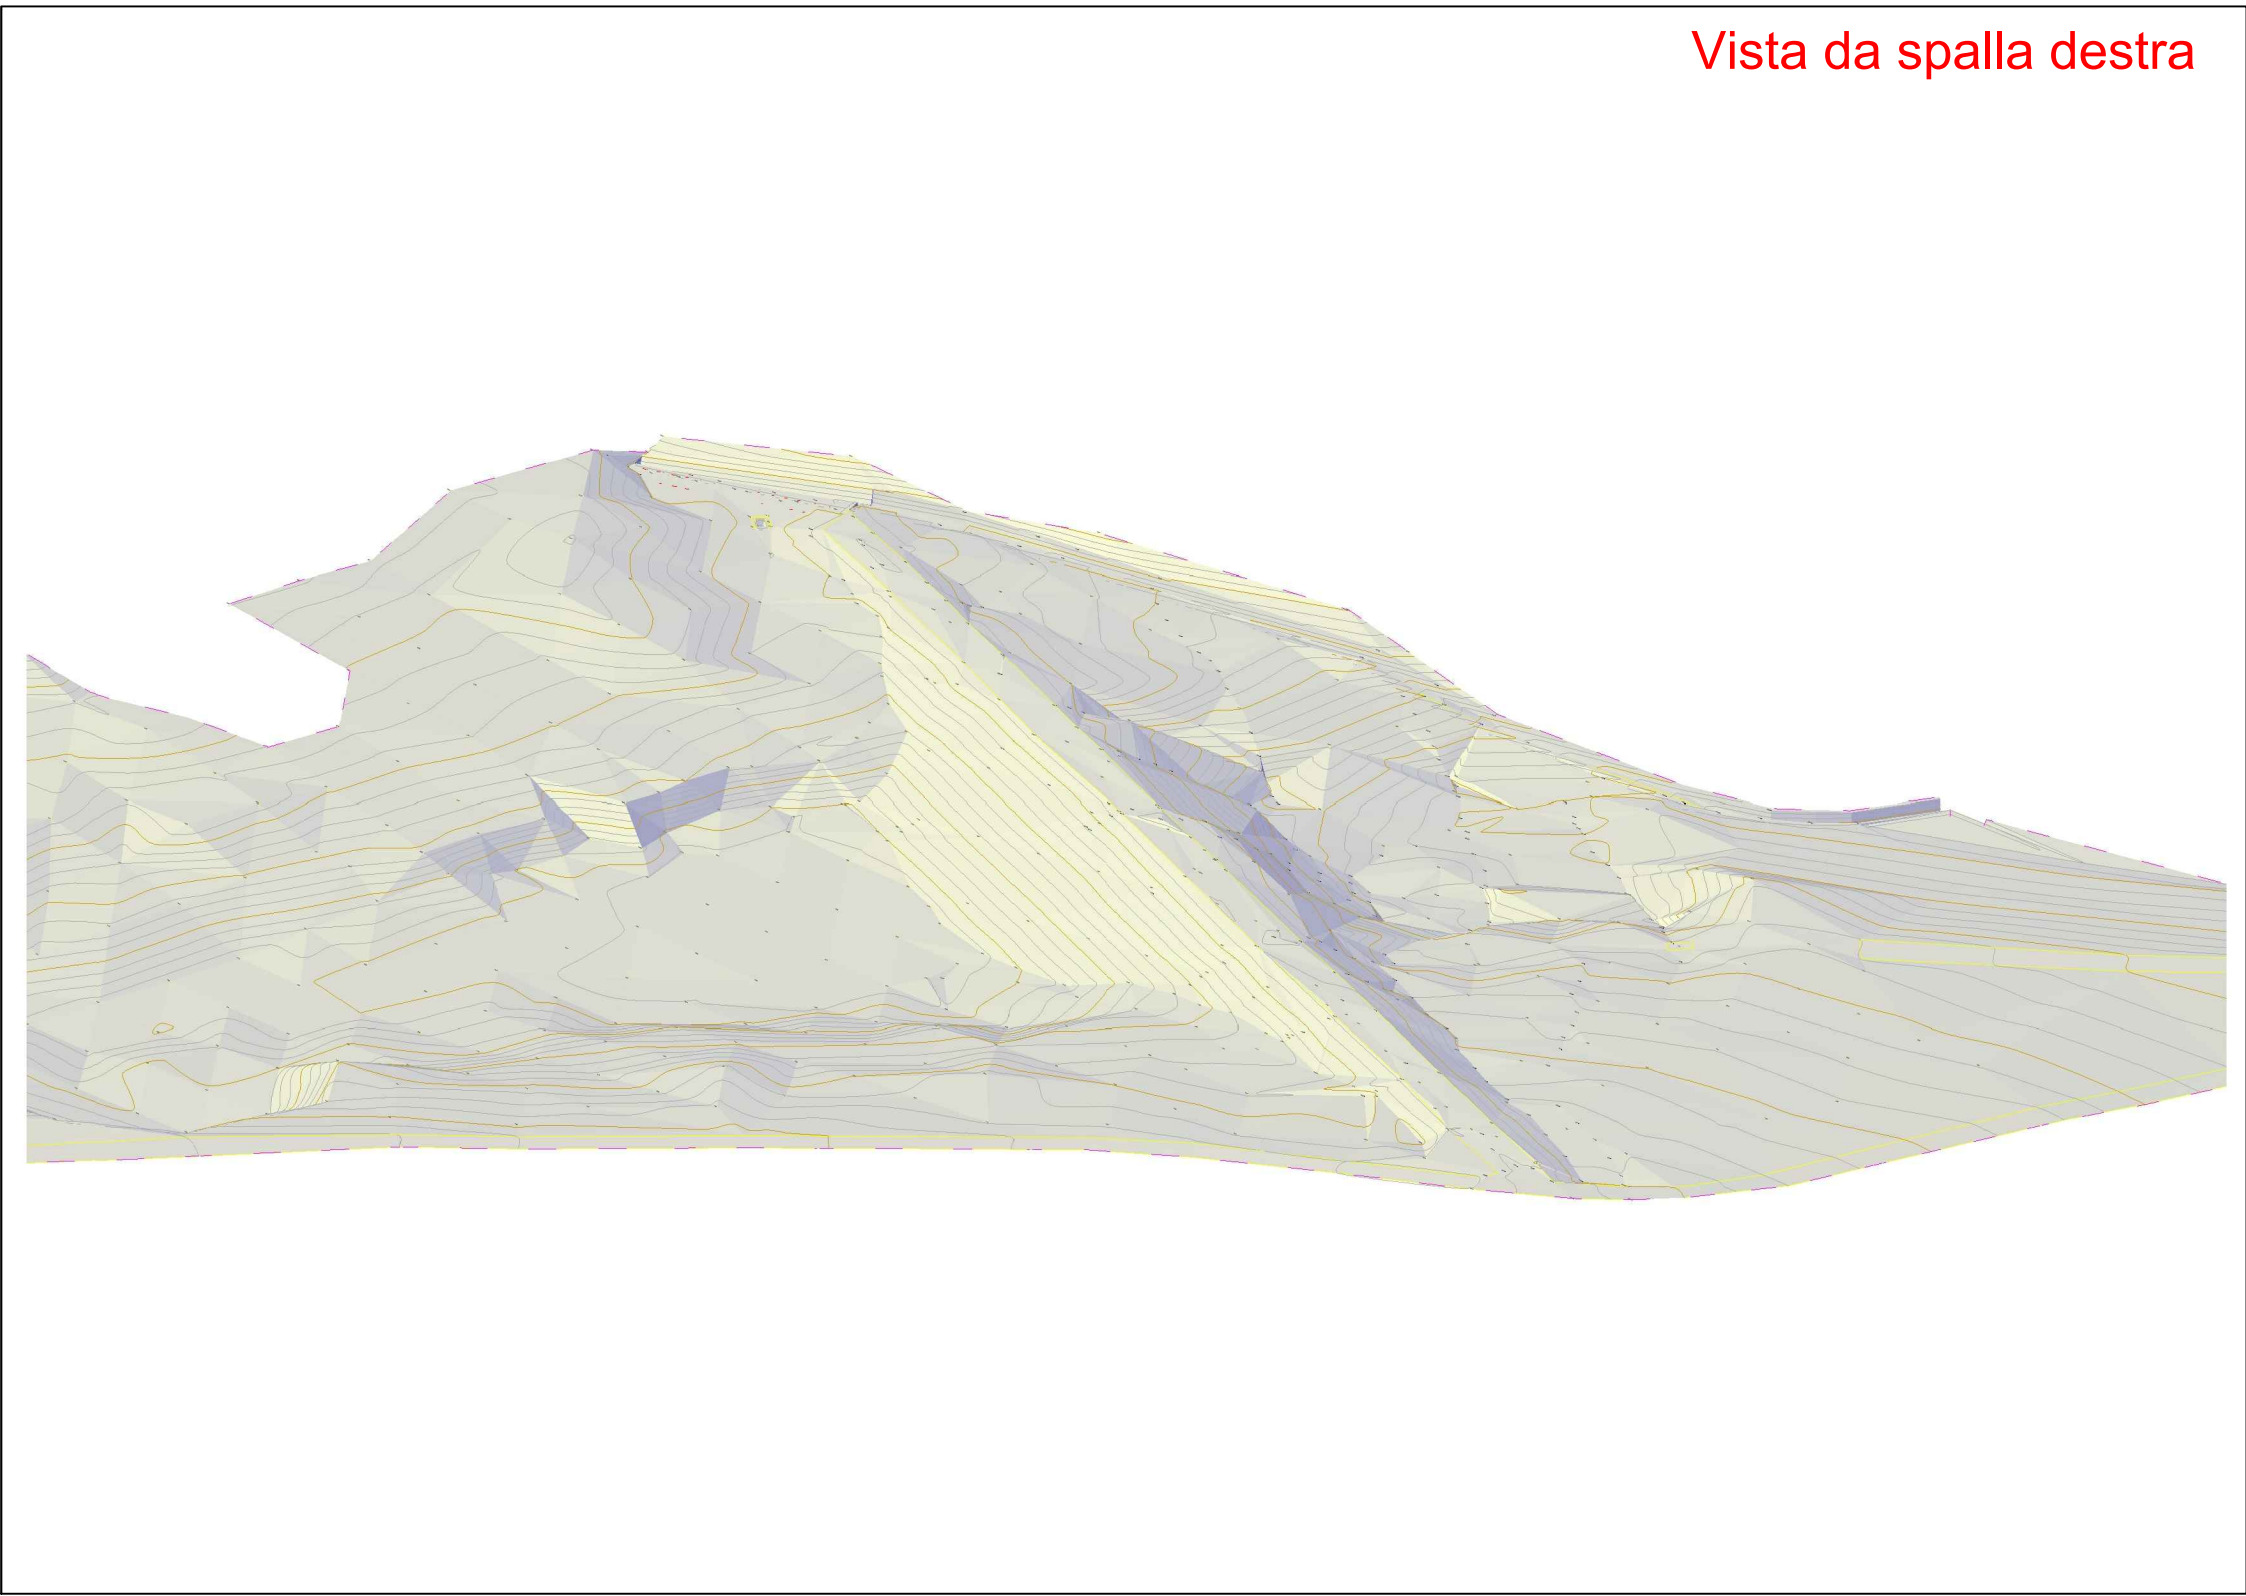

Vista da spalla sinistra

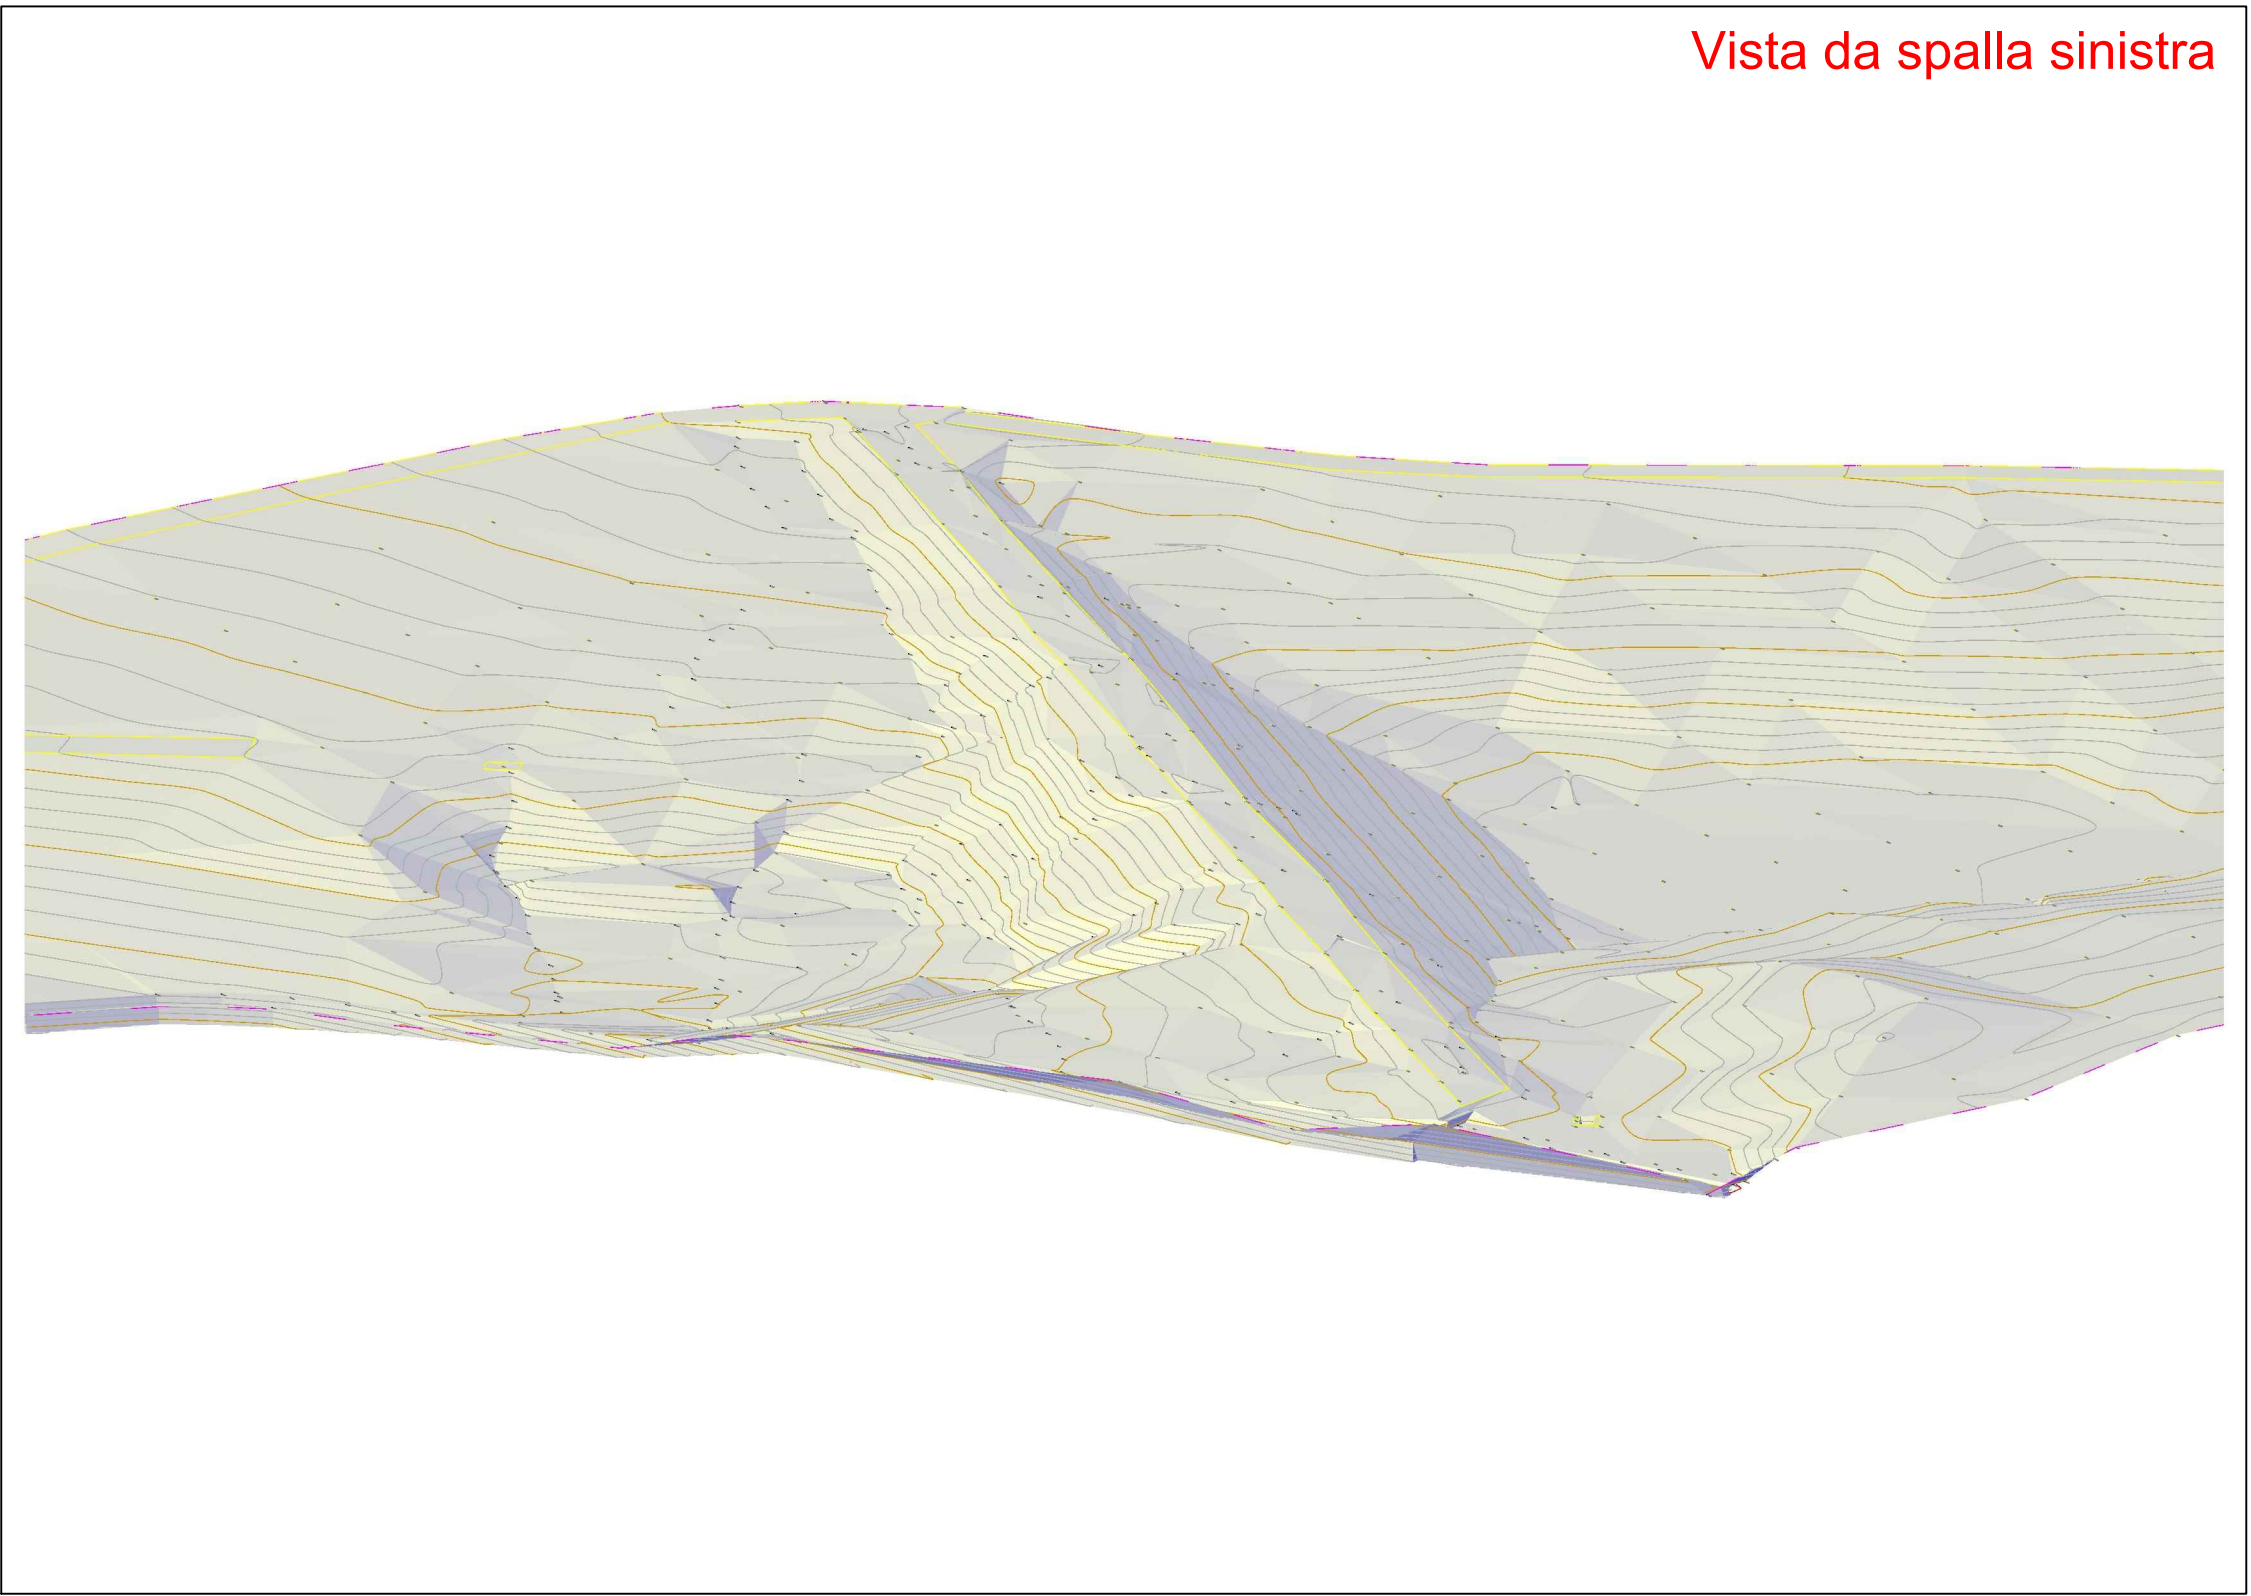

Regione Autonoma della Sardegna
Assessorato dell'Agricoltura e Riforma Agro-Pastorale

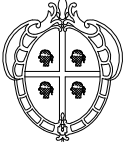

CONSORZIO DI BONIFICA DELL'ORISTANESE
ORISTANO



PROGETTO ESECUTIVO
CUP - CAT. P0418

*Interventi di manutenzione straordinaria per la messa in sicurezza
dello sbarramento collinare in località "Mura Cabonis"
in agro di Milis*

Elaborato: Viste del modello 3D - stato di fatto		All.	19.1
		n° prog.	
Coordinatore per la progettazione ing. Massimo Sanna Vil Resp. del procedimento ing. Roberto Sanna	Gruppo di progettazione Studio Chiarini Associati ing. Gian Luca Zuddas geol. Simone Manconi ing. Andrea Murranca	Scala	
		Data	giugno 2021
		Rev. 0	