




Vista da monte

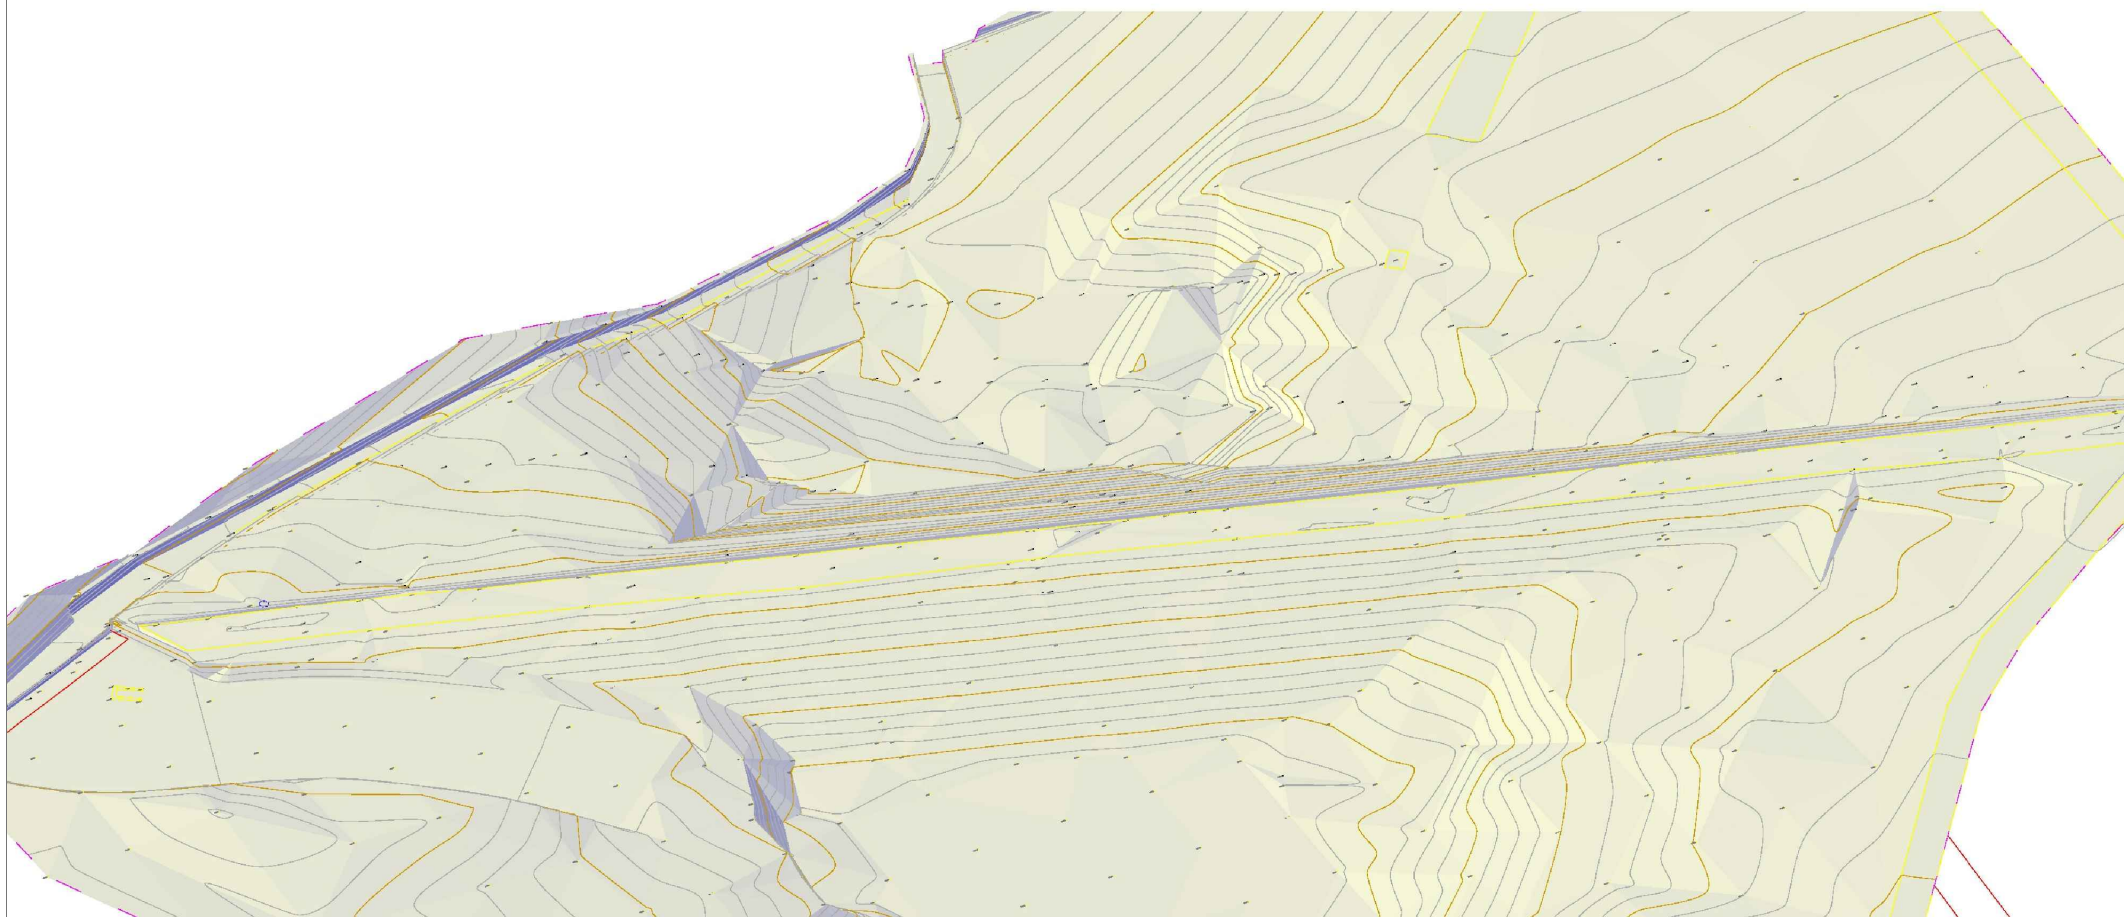


Vista da valle

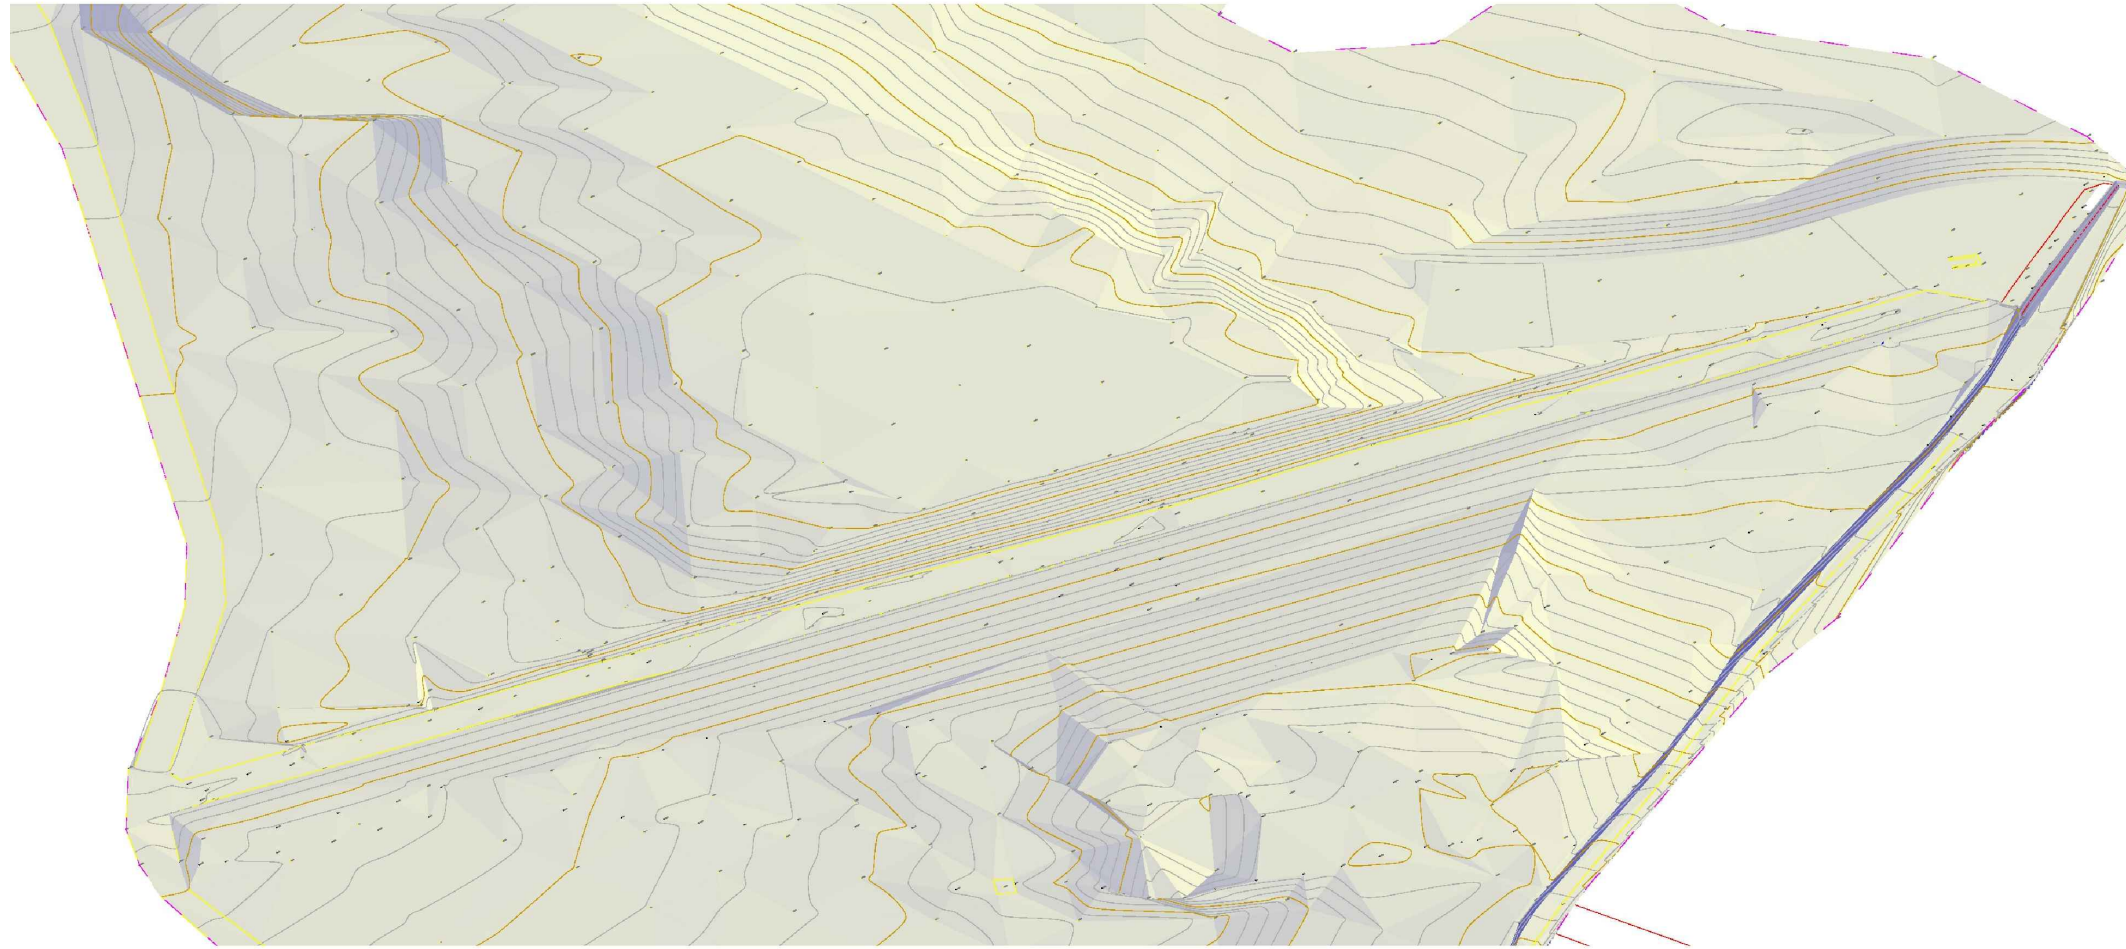

Vista da spalla destra

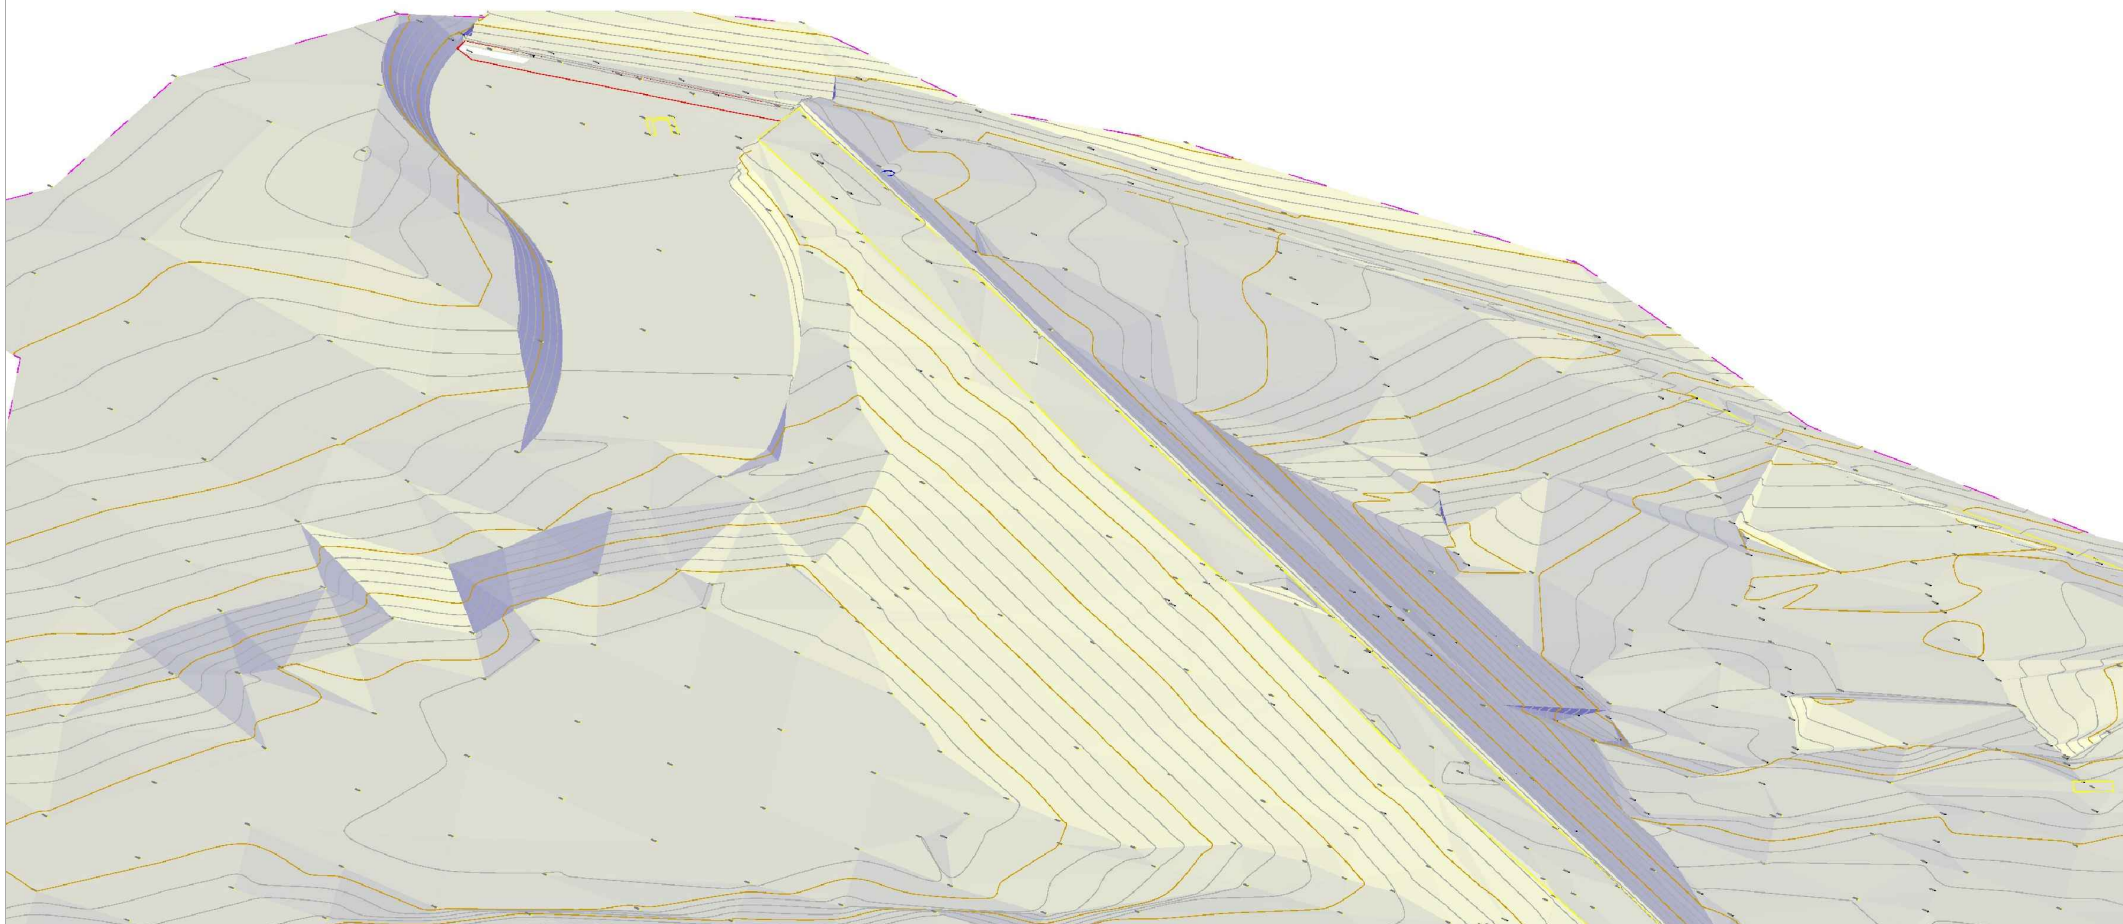

Vista da spalla sinistra

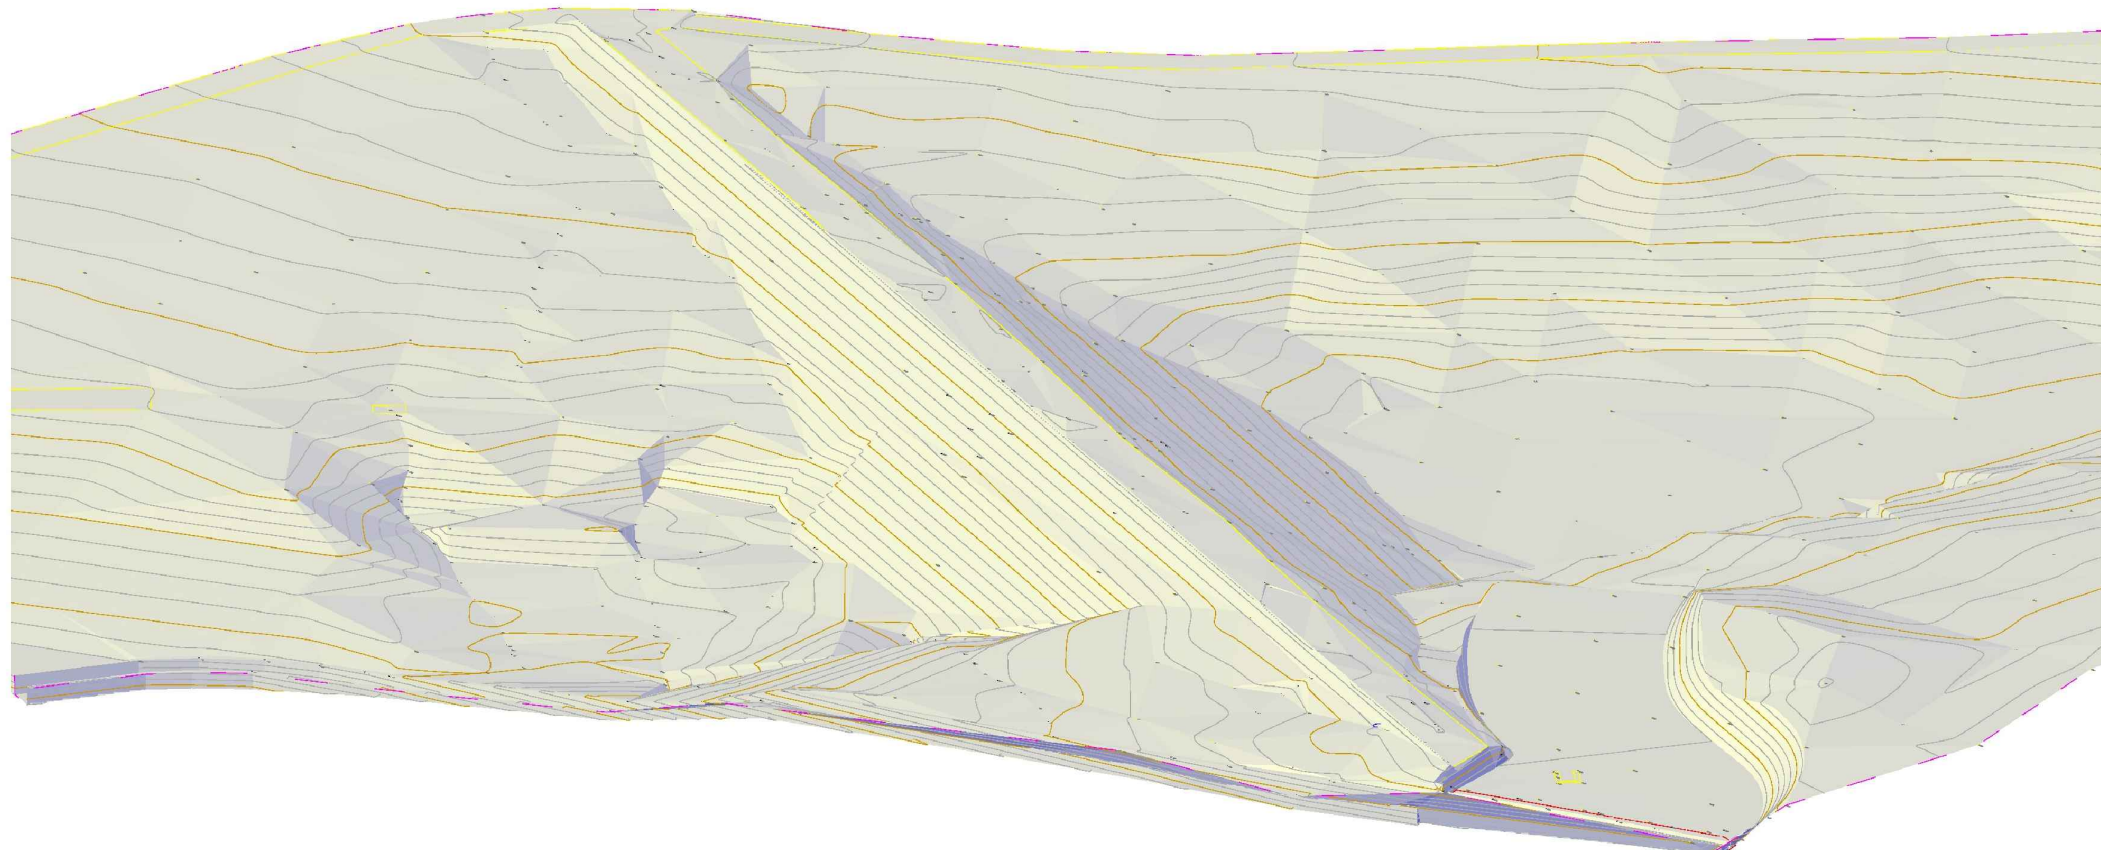

Regione Autonoma della Sardegna
Assessorato dell'Agricoltura e Riforma Agro-Pastorale



CONSORZIO DI BONIFICA DELL'ORISTANESE
ORISTANO



PROGETTO ESECUTIVO

CUP - CAT. P0418

*Interventi di manutenzione straordinaria per la messa in sicurezza
dello sbarramento collinare in localita' "Mura Cabonis"
in agro di Milis*

Elaborato: Viste del modello 3D - stato di progetto	All. 19.2
	n° prog.
Coordinatore per la progettazione ing. Massimo Sanna V.i. Resp. del procedimento ing. Roberto Sanna	Scala
	Data giugno 2021
Gruppo di progettazione Studio Chiarini Associati ing. Gian Luca Zuddas geol. Simone Manconi ing. Andrea Murrancu	Rev. 0