



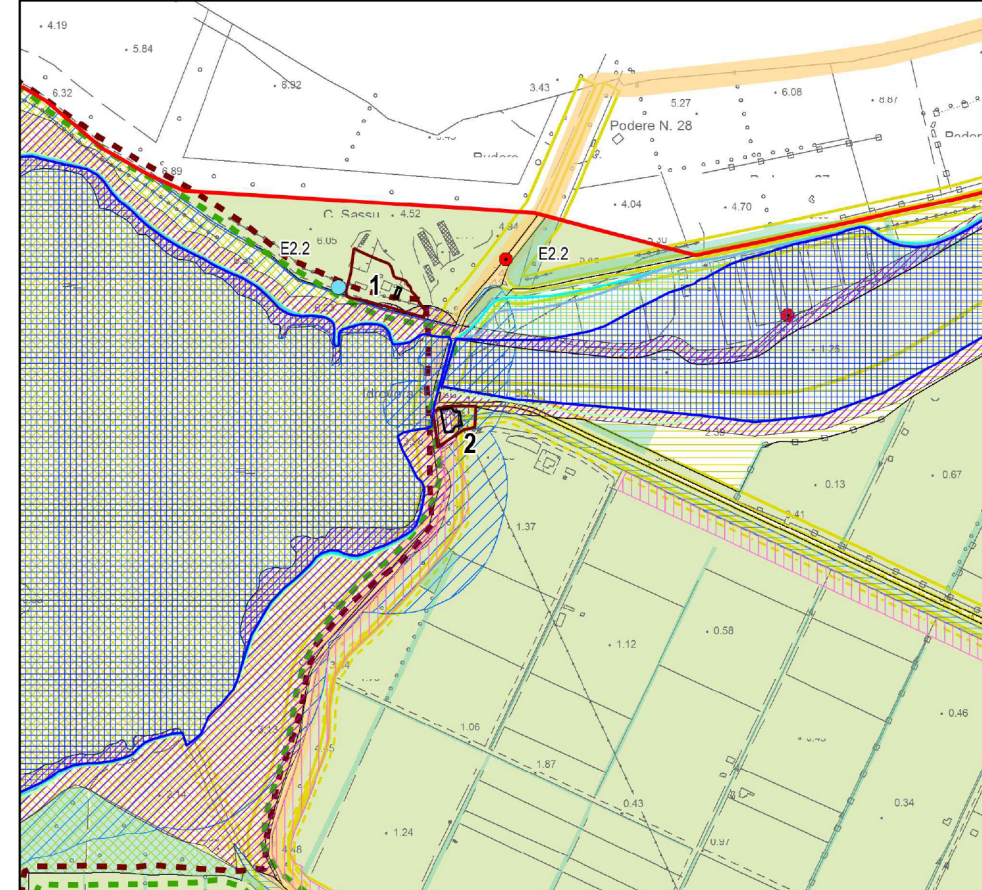


STRALCIO P.U.C.



ORTOFOTO 2016

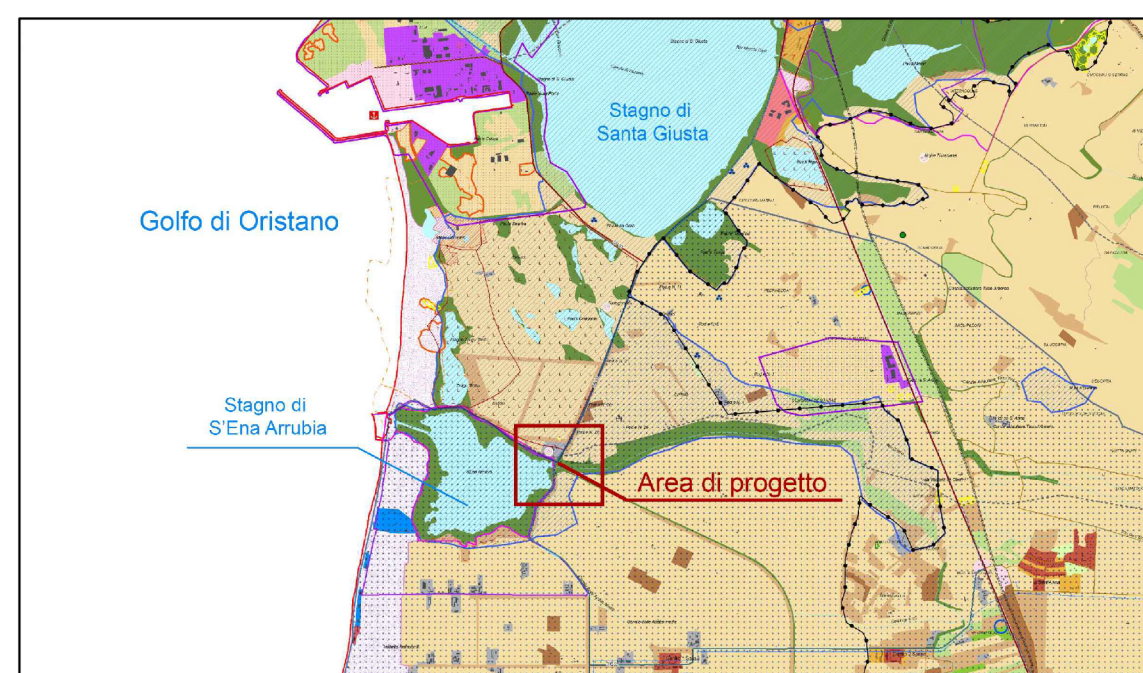

FOGLIO 528 SEZIONE II DEL P.P.R.

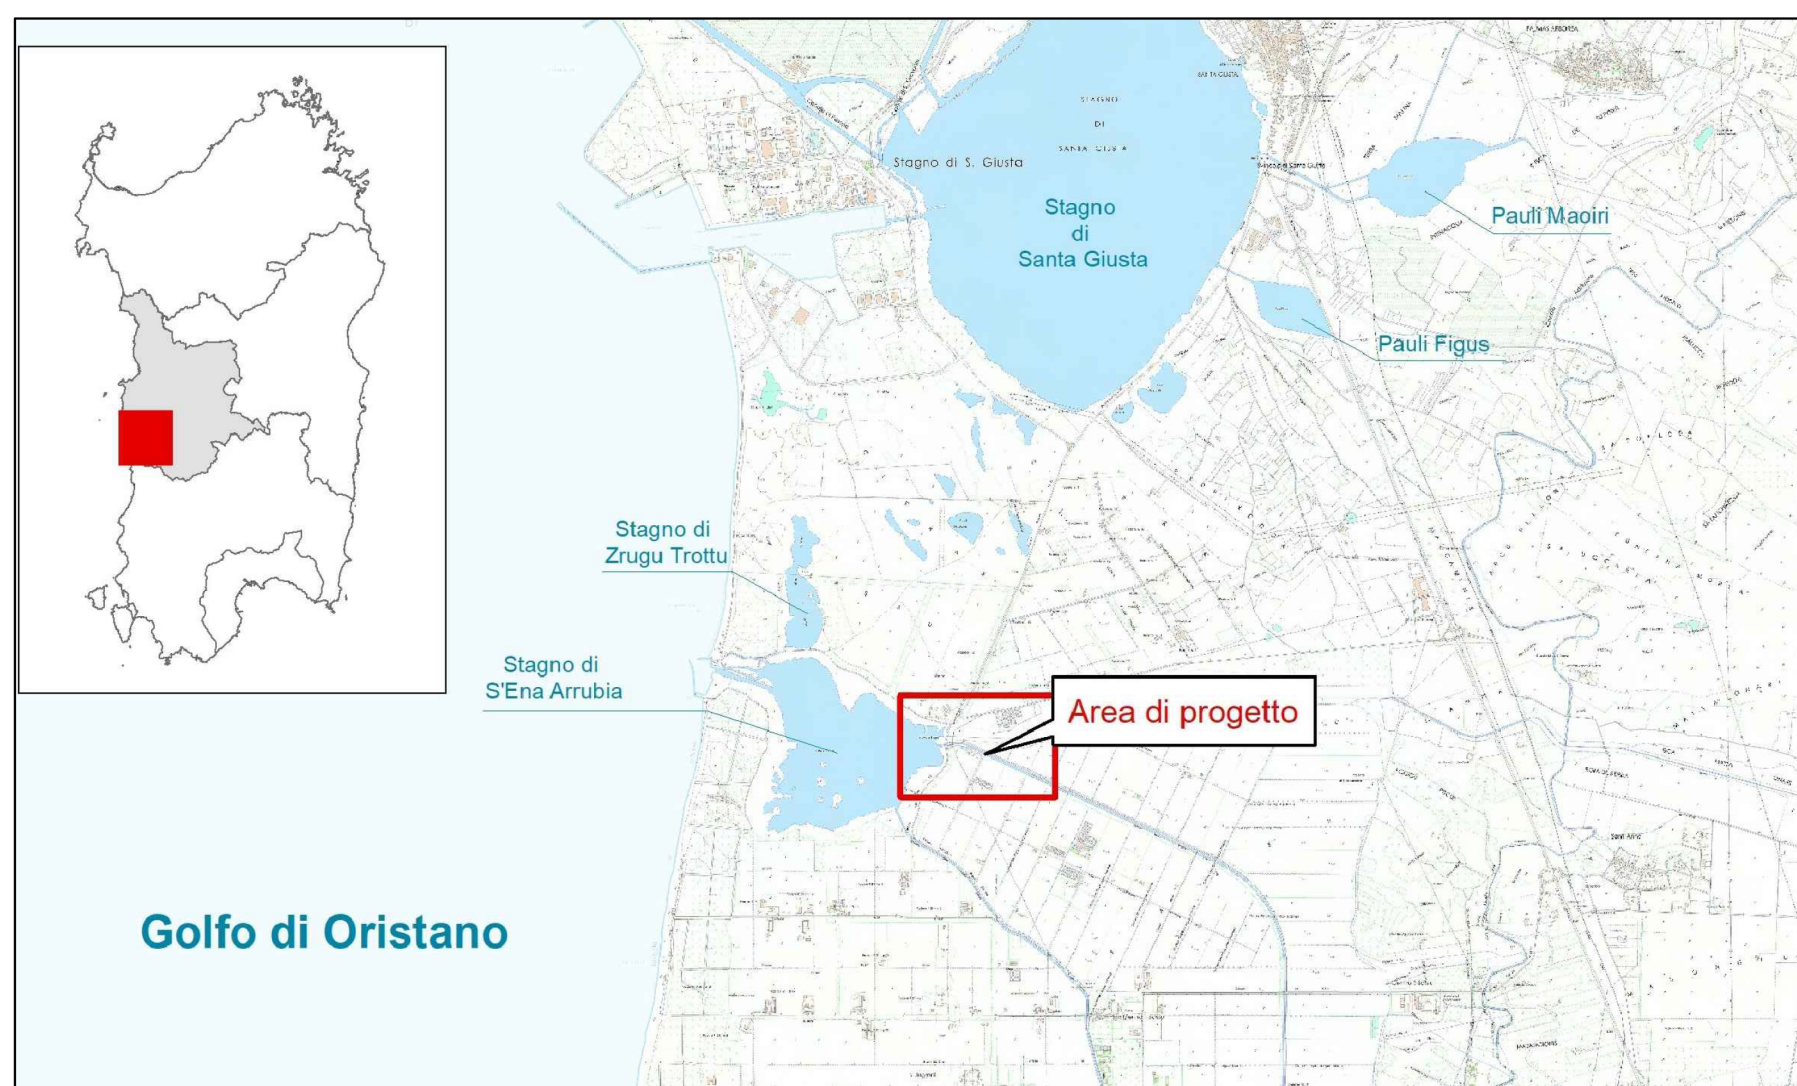

INQUADRAMENTO



Regione Autonoma della Sardegna

CONSORZIO DI BONIFICA DELL'ORISTANESE

Via Cagliari n. 170 - Oristano

Riquilificazione idraulica della bonifica dello stagno di Sassu
(Fase 1) - **AG_AGR_025**

CAT: P0518

CUP: G22H18000320002

PROGETTO ESECUTIVO

Progettisti:

Ser. Pro. S.r.L.S. engineering

Dott. Ing. Marco Nuvoli
Dott. Ing. Marco Soriga
Prof. Geol. Giuseppe Scanu

Collaboratori:

Pianif. Gianluca Scanu
Dott. Adriano Benatti
Geom. Mattia Sotgiu

Il Responsabile del Procedimento:
Dott. Ing. Giorgio Bravin

Il Consorzio di Bonifica dell'Oristanese:
Il Presidente Dott. Carlo Corrias

Titolo:

INQUADRAMENTO

Allegato:

1

Rev.:	Data:	Descrizione/modifica:	Redatto da:	Verificato da:	Approvato da:
02	04 / 07 / 2022	Documento originale	Ing. M. Soriga		