




RILIEVO GPS CANALE E IDROVORA

SCALA 1:200

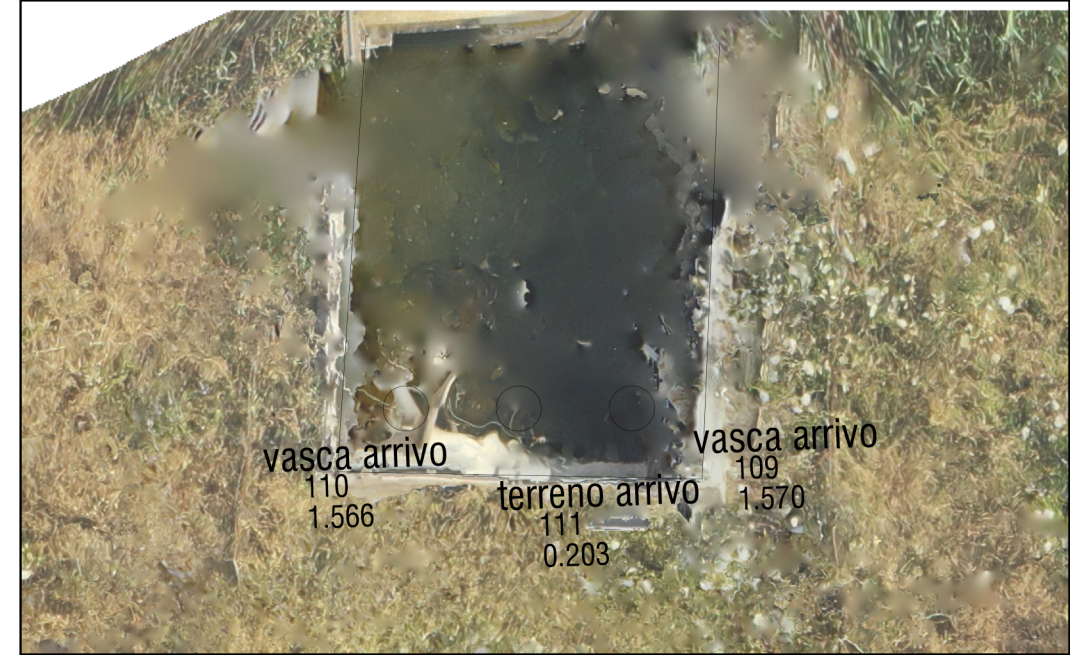

RILIEVO GPS VASCA DI ARRIVO

SCALA 1:200



Regione Autonoma della Sardegna

CONSORZIO DI BONIFICA DELL'ORISTANESE

Via Cagliari n. 170 - Oristano

Riqualificazione idraulica della bonifica dello stagno di Sassu

(Fase 1) - **AG_AGR_025**

CAT: P0518

CUP: G22H18000320002

PROGETTO ESECUTIVO

Progettisti:

Ser. Pro. S.r.L.S. engineering

Il Responsabile del Procedimento:

Dott. Ing. Giorgio Bravin

Dott. Ing. Marco Nuvoli

Dott. Ing. Marco Soriga

Prof. Geol. Giuseppe Scanu

Il Consorzio di Bonifica dell'Oristanese:

Il Presidente Dott. Carlo Corrias

Collaboratori:

Pianif. Gianluca Scanu

Dott. Adriano Benatti

Geom. Mattia Sotgiu

Titolo:

RILIEVO GPS

Allegato:

2

Rev.:	Data:	Descrizione/modifica:	Redatto da:	Verificato da:	Approvato da:
02	04/07/2022	Documento originale	Ing. M. Soriga	Ing. M. Soriga	