



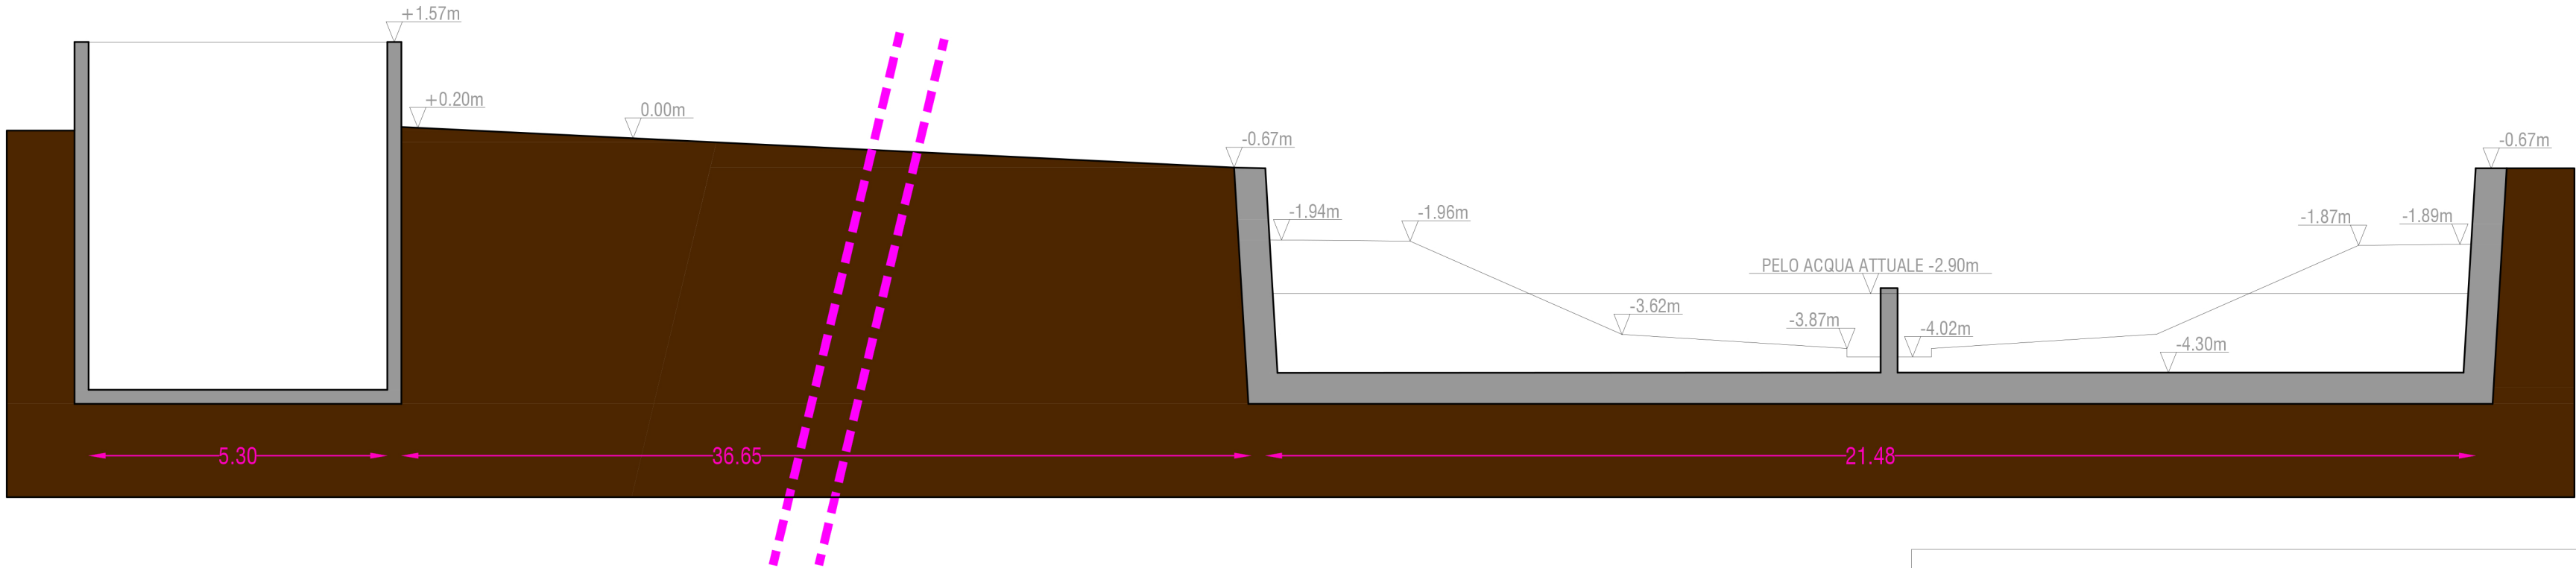

SEZIONE A-A STATO DI FATTO

SCALA 1:100

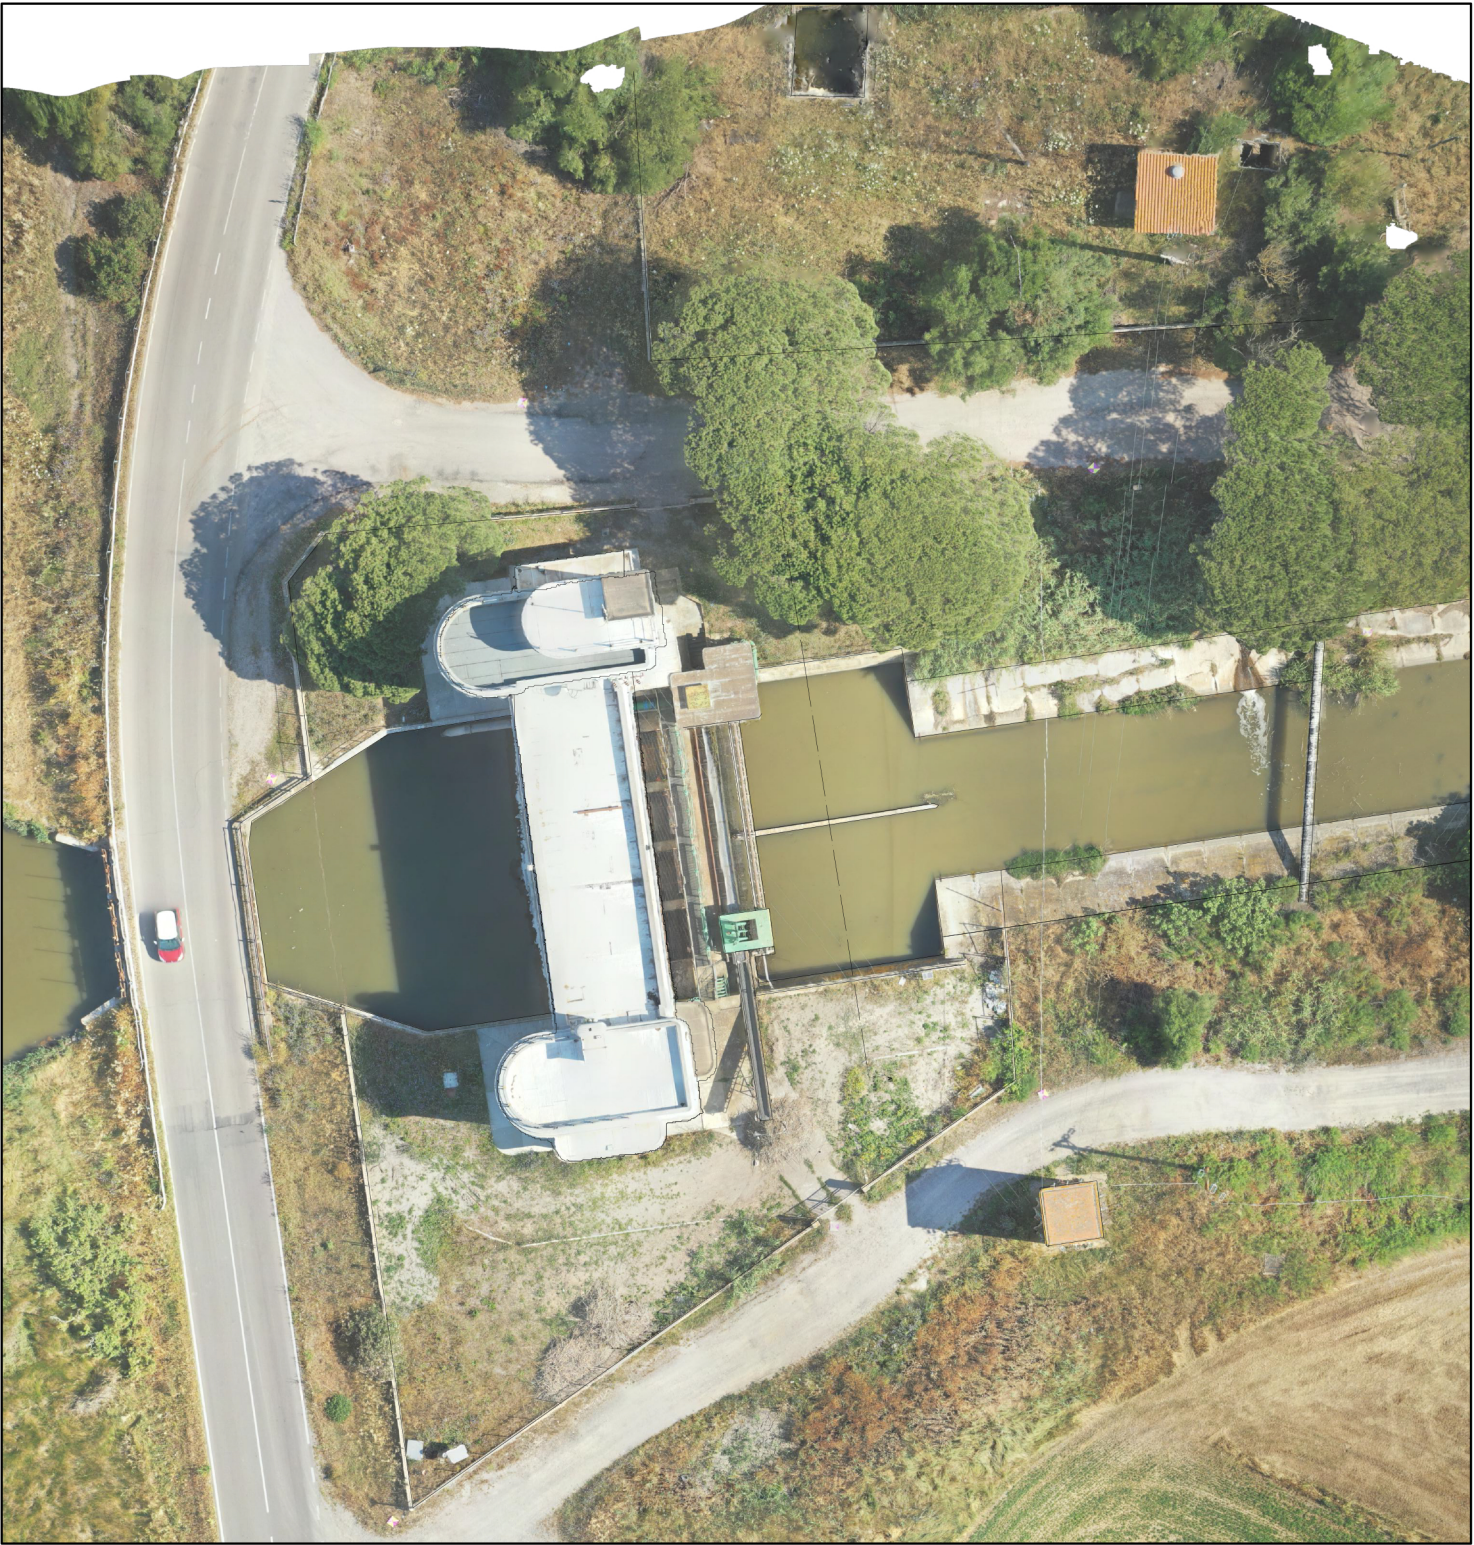

PLANIMETRIA STATO DI FATTO

SCALA 1:500

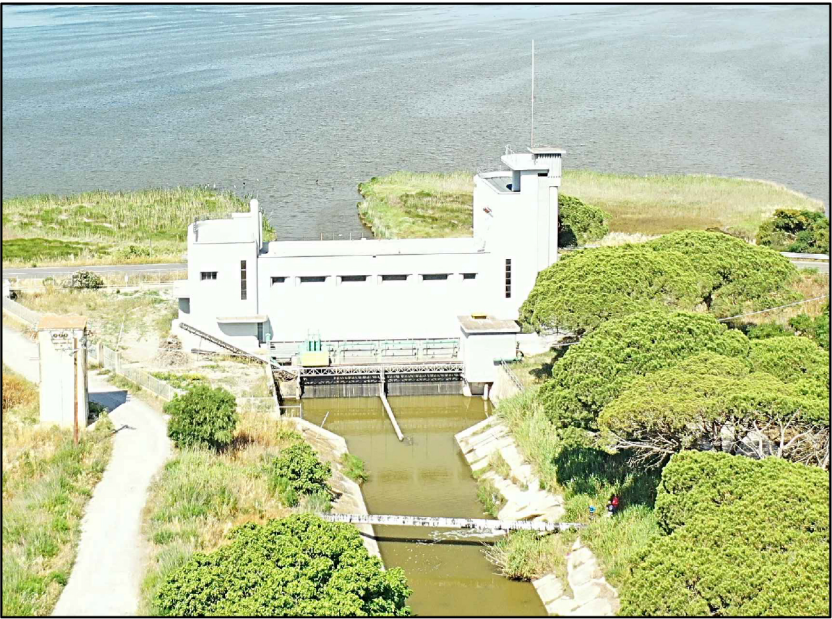


FOTO STATO DI FATTO



FOTO STATO DI FATTO



Regione Autonoma della Sardegna

CONSORZIO DI BONIFICA DELL'ORISTANESE

Via Cagliari n. 170 - Oristano

Riqualificazione idraulica della bonifica dello stagno di Sassu
(Fase 1) - **AG_AGR_025**

CAT: P0518

CUP: G22H18000320002

PROGETTO ESECUTIVO

Progettisti:
Ser. Pro. S.r.L.S. engineering

Dott. Ing. Marco Nuvoli
Dott. Ing. Marco Soriga
Prof. Geol. Giuseppe Scanu

Collaboratori:
Pianif. Gianluca Scanu
Dott. Adriano Benatti
Geom. Mattia Sotgiu

Il Responsabile del Procedimento:
Dott. Ing. Giorgio Bravin

Il Consorzio di Bonifica dell'Oristanese:
Il Presidente Dott. Carlo Corrias

Titolo:
STATO ATTUALE

Allegato:
3

Rev.: 02	Data: 01/07/2022	Descrizione/modifica: Documento originale	Redatto da: Ing. M. Soriga	Verificato da: Ing. M. Soriga	Approvato da: