




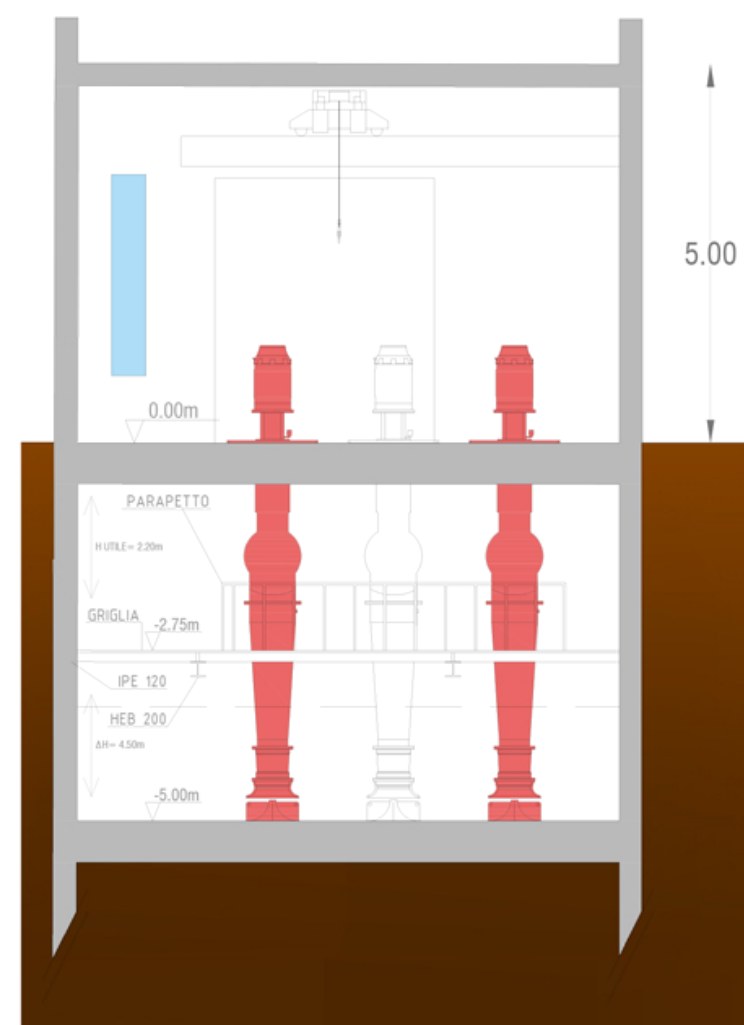


SEZIONE B-B STATO IN PROGETTO
SCALA 1:100

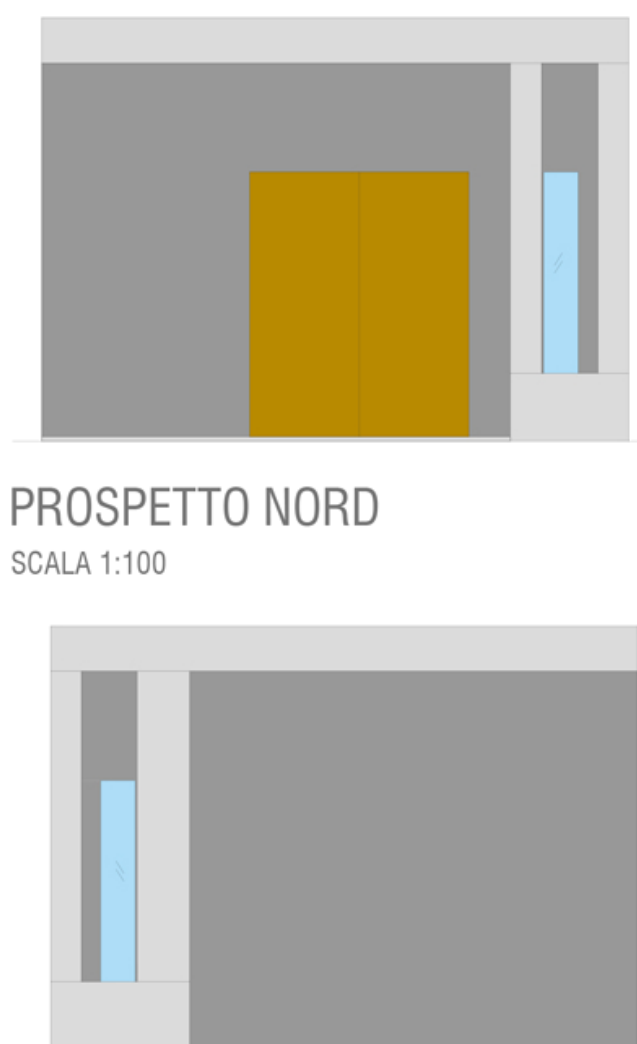

PROSPETTO SUD
SCALA 1:100

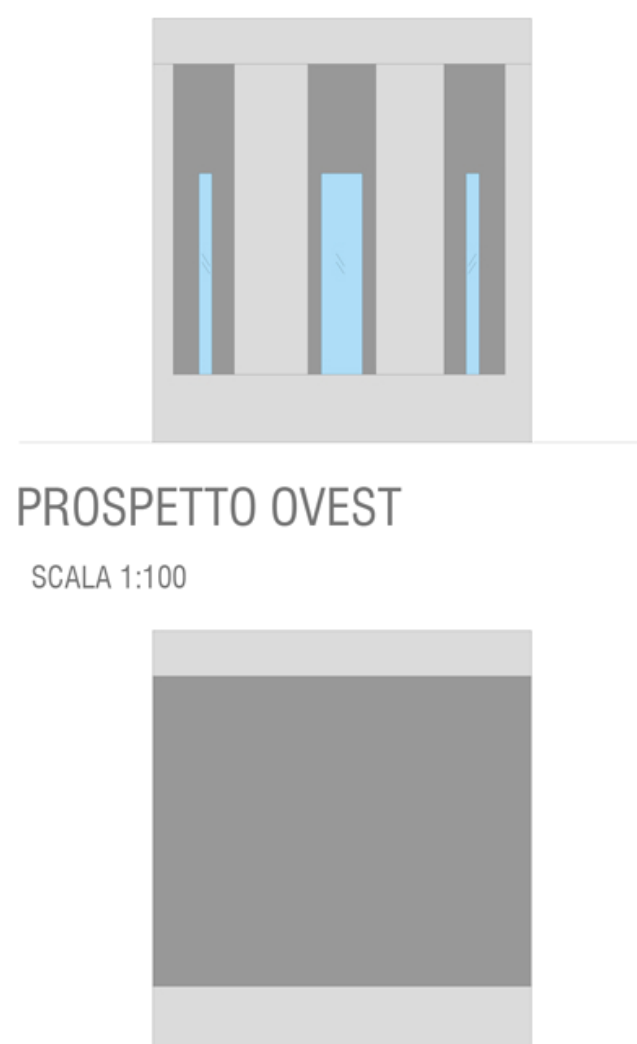

PROSPETTO EST
SCALA 1:100

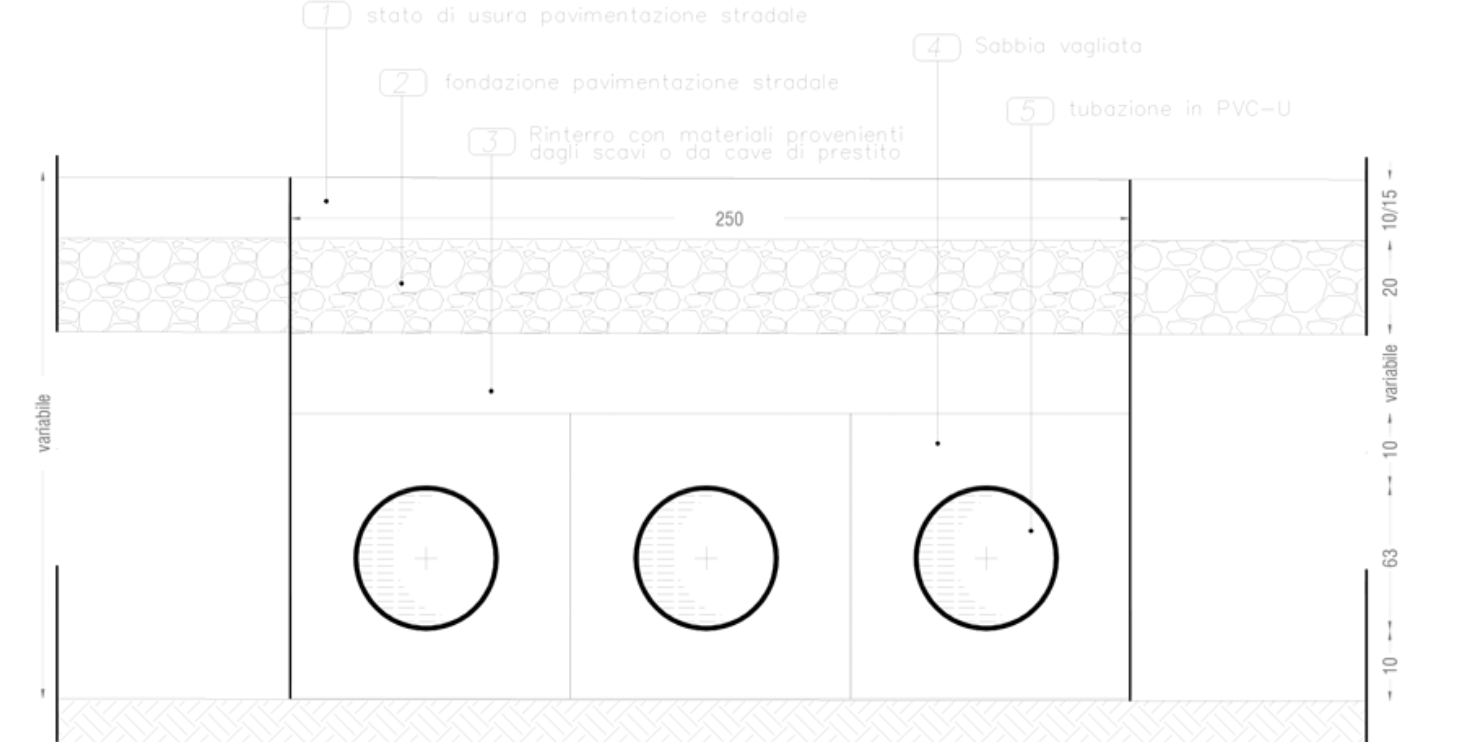

PARTICOLARE DI SCAVO E DI POSA

SEZIONE A-A

**Regione Autonoma della Sardegna**

CONSORZIO DI BONIFICA DELL'ORISTANESE

Via Cagliari n. 170 - Oristano

Riqualficazione idraulica della bonifica dello stagno di Sassu

(Fase 1) - **AG_AGR_025**

CAT: P0518

CUP: G22H18000320002

PROGETTO ESECUTIVO

Progettisti:

Ser. Pro. S.r.L.S. engineering

Il Responsabile del Procedimento:
Dott. Ing. Giorgio Bravin

Dott. Ing. Marco Nuvoli
Dott. Ing. Marco Soriga
Prof. Geol. Giuseppe Scanu

Collaboratori:

Pianif. Gianluca Scanu
Dott. Adriano Benatti
Geom. Mattia Sotgiu

Il Consorzio di Bonifica dell'Oristanese:
Il Presidente Dott. Carlo Corrias

Titolo:

STATO IN PROGETTO

Allegato:

4.1



PLANIMETRIA STATO IN PROGETTO

SCALA 1:500



PLANIMETRIA QUOTATA

SCALA 1:200

LEGENDA

- | | | | |
|---|------------------------------|---|---------------------------|
|  | CELLE ASPIRAZIONE POMPE |  | NUOVE POMPE |
|  | PREDISPOSIZIONE SGRIGLIATORE | 1 | FABBRICATO ALLOGGIO POMPE |
|  | DEMOLIZIONE MURO DI 4,50 m | 2 | ZONA VASCA DI PRESA |
|  | LINEA ELETTRICA ø120 | 3 | TRINCEA ACCUMULO DETRITI |
|  | ARGANO SOLLEVAMENTO POMPE | 4 | QUADRO GESTIONE POMPE |
| | | 5 | POZZETTO ELETTRICO |
| | | 6 | QUADRO GENERALE |