

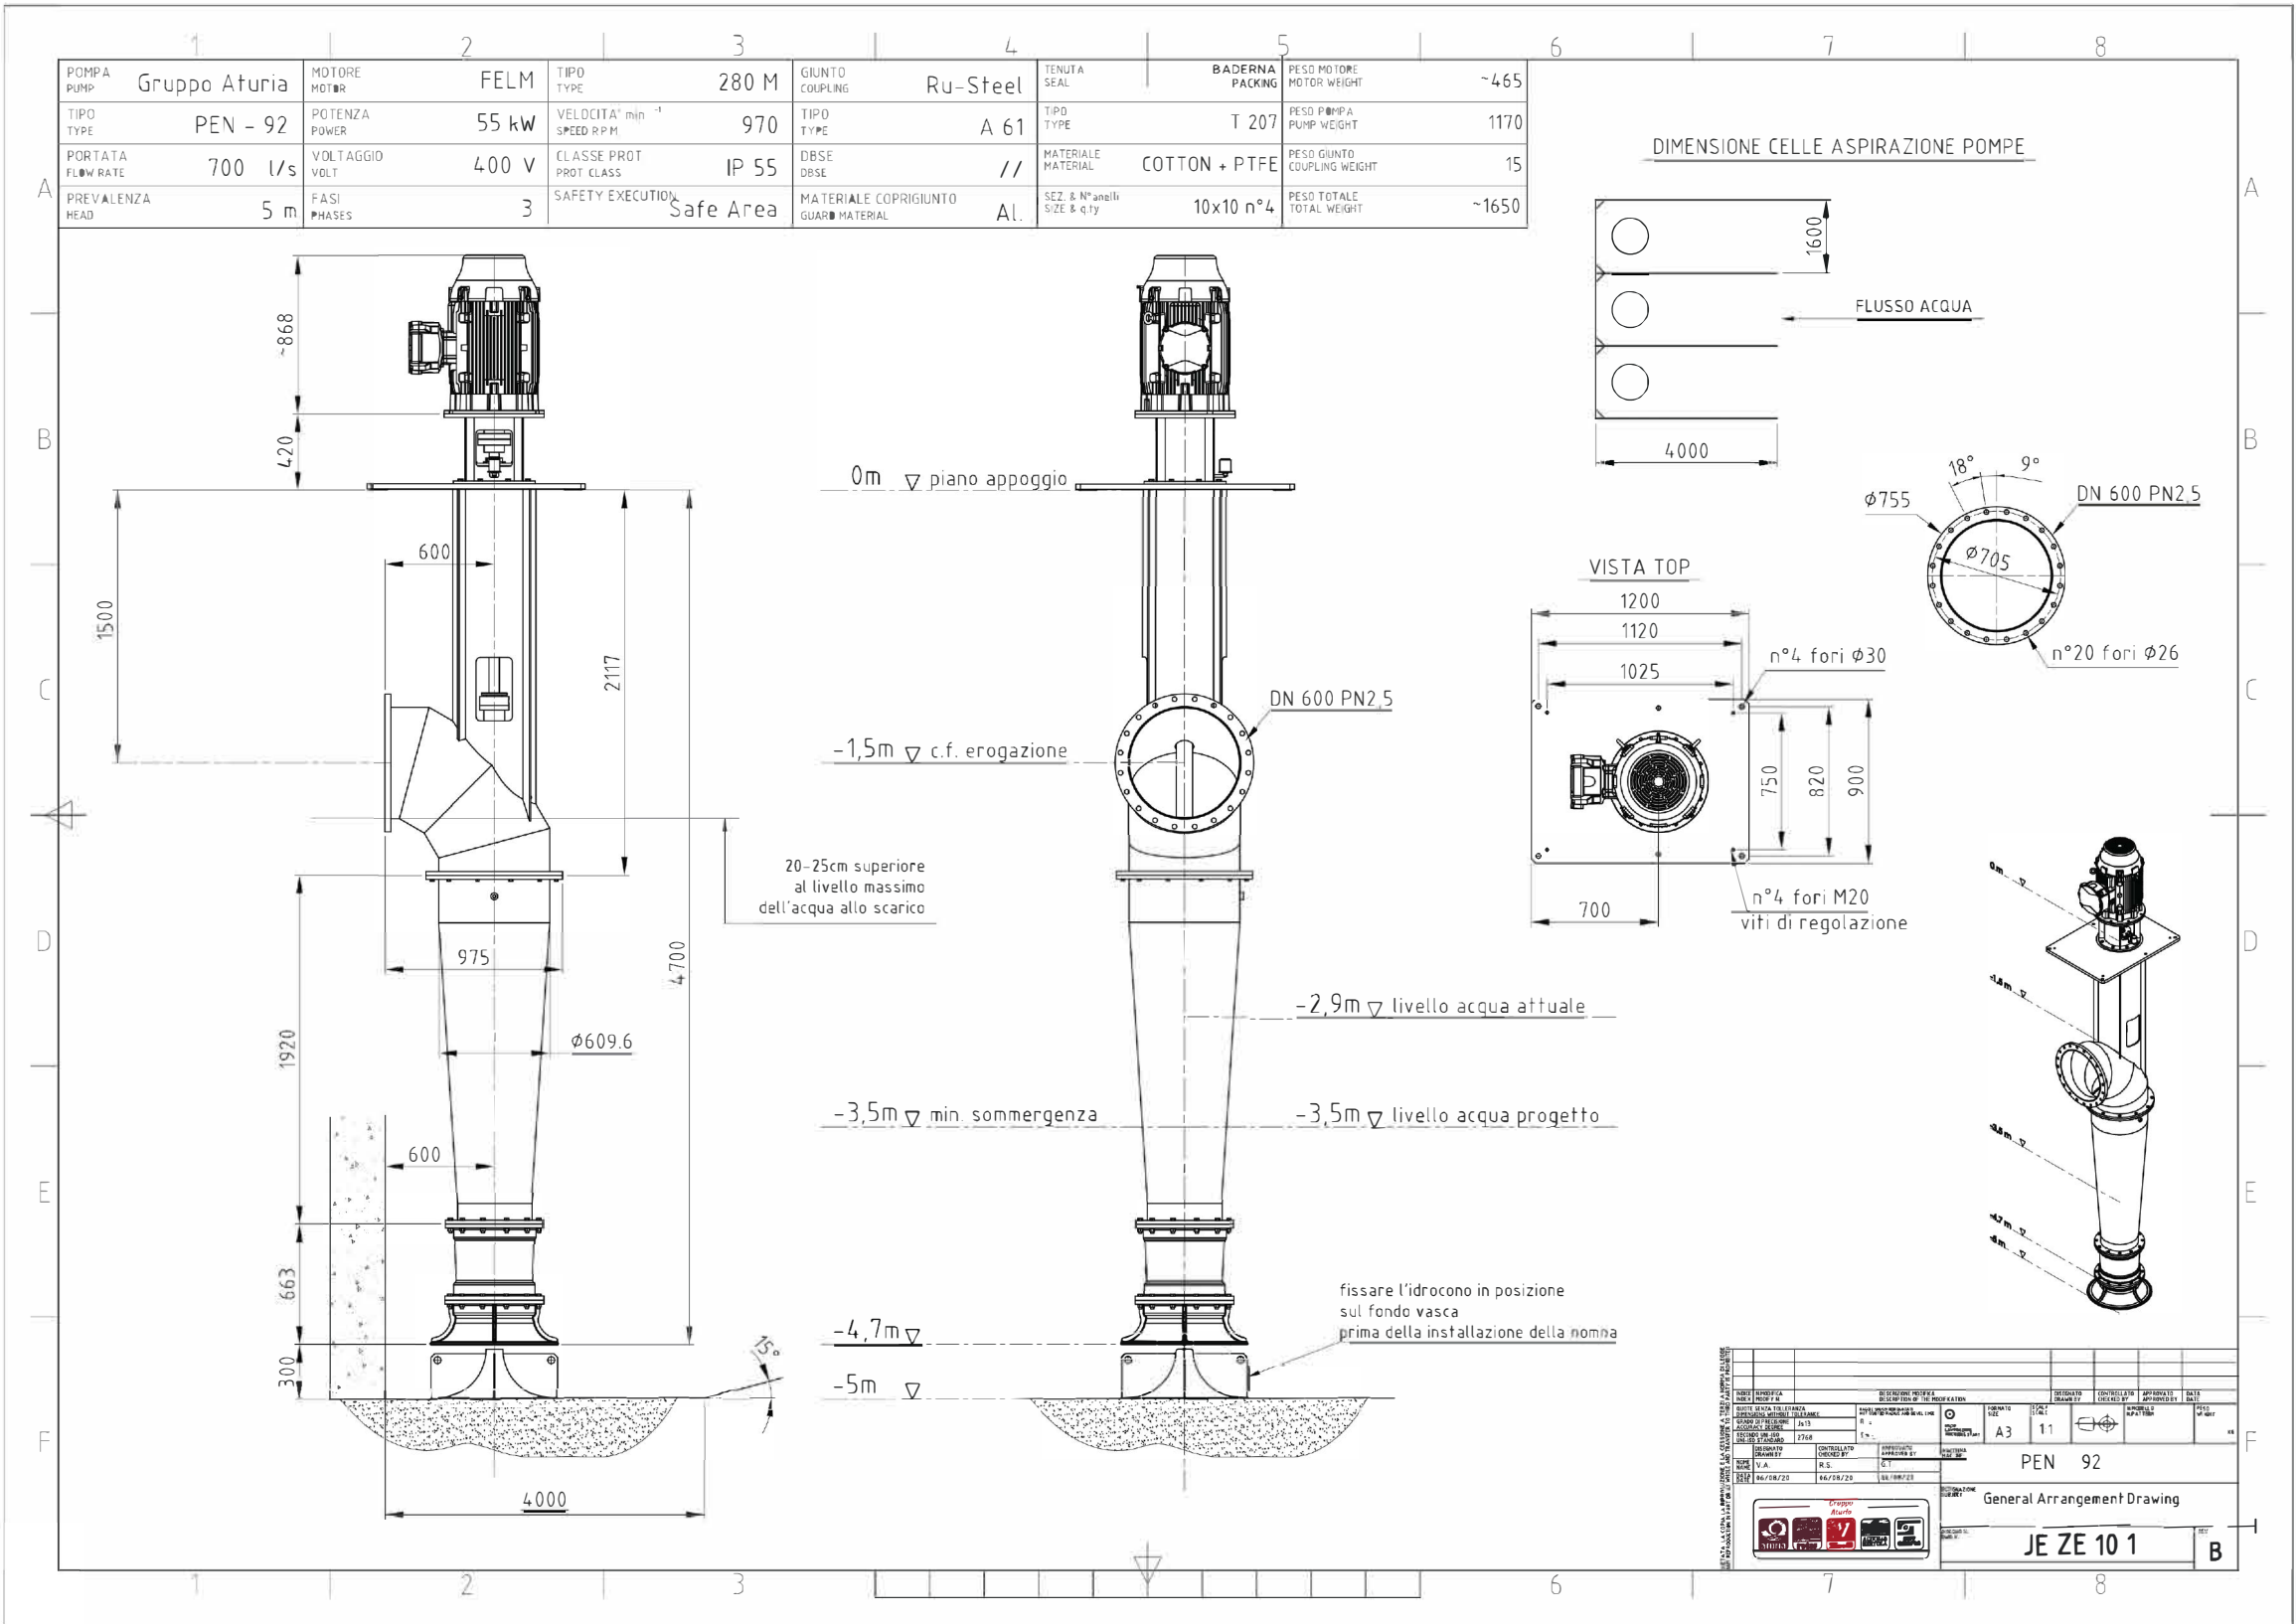


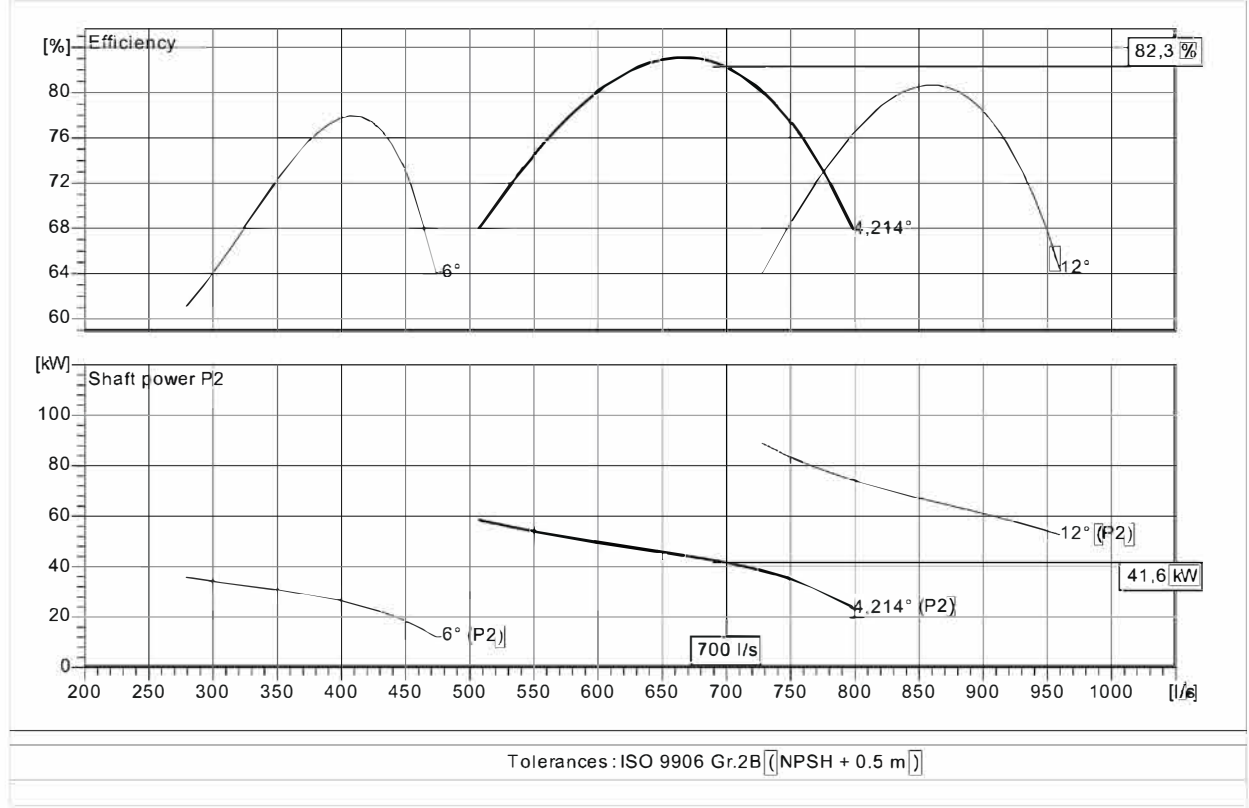

PLANIMETRIA STATO IN PROGETTO

SCALA 1:500

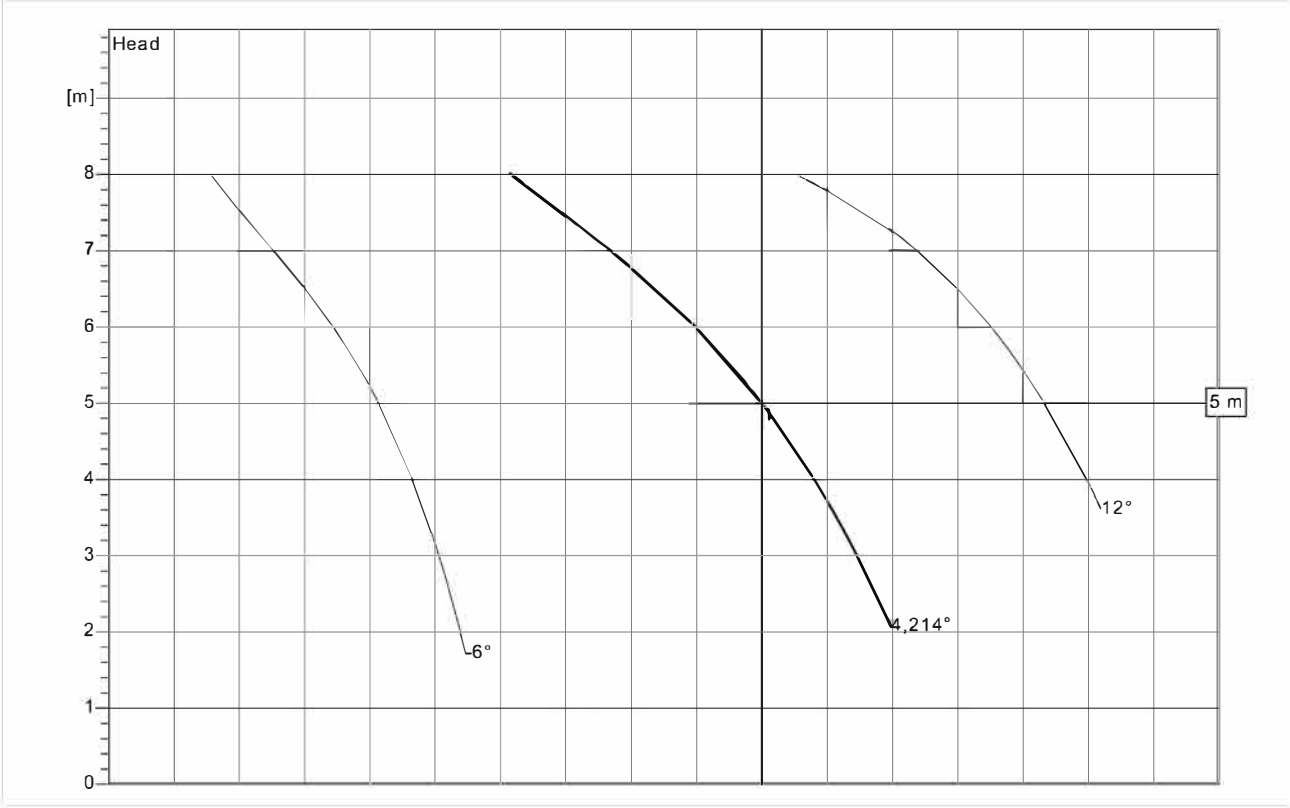

**FSC** Fondo per lo Sviluppo e la Coesione



## Regione Autonoma della Sardegna

CONSORZIO DI BONIFICA DELL'ORISTANESE

Via Cagliari n. 170 - Oristano

### Riqualficazione idraulica della bonifica dello stagno di Sassu

(Fase 1) - **AG\_AGR\_025**

CAT: P0518

CUP: G22H18000320002

#### PROGETTO ESECUTIVO

##### Progettisti:

**Ser. Pro. S.r.L.S. engineering**

##### Il Responsabile del Procedimento

Dott. Ing. Giorgio Bravin

Dott. Ing. Marco Nuvoli  
Dott. Ing. Marco Soriga  
Prof. Geol. Giuseppe Scanu

##### Collaboratori:

Pianif. Gianluca Scanu  
Dott. Adriano Benatti  
Geom. Mattia Sotgiu

Il Consorzio di Bonifica dell'Oristane  
Il Presidente Dott. Carlo Corrias

Titolo:

**PARTICOLARI ESECUTIVI IDROVORA**

Allegato:

**5**

|             |                     |                                              |                               |                |               |
|-------------|---------------------|----------------------------------------------|-------------------------------|----------------|---------------|
| Rev.:<br>02 | Data:<br>04/07/2022 | Descrizione/modifica:<br>Documento originale | Redatto da:<br>Ing. M. Soriga | Verificato da: | Approvato da: |
|             |                     |                                              |                               |                |               |
|             |                     |                                              |                               |                |               |
|             |                     |                                              |                               |                |               |
|             |                     |                                              |                               |                |               |