



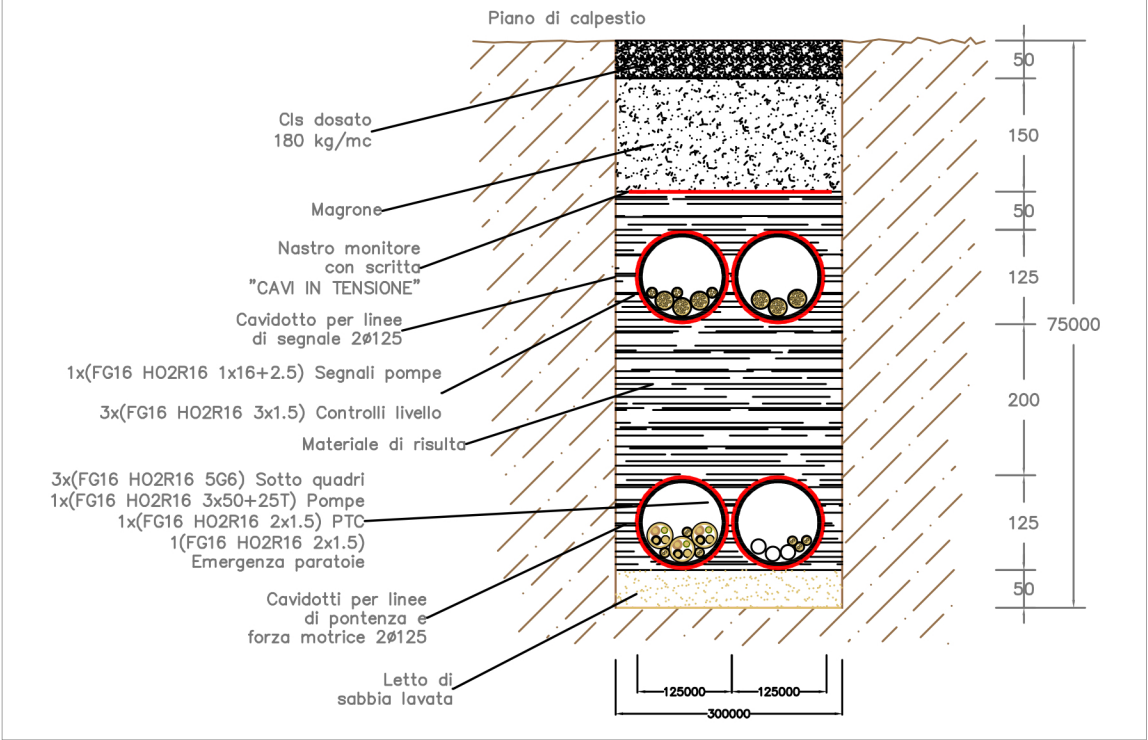

PARTICOLARE SCAVO


SCALA 1:10

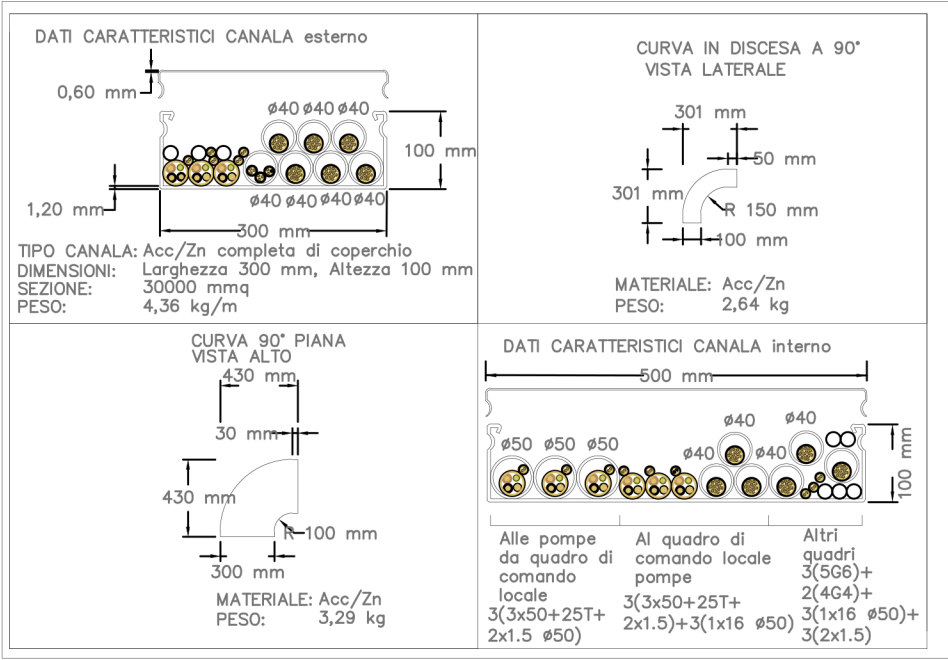


PARTICOLARE CANALA

SCALA 1:10

PARTICOLARE COSTRUTTIVO E TABELLE
Accessori per posa a vista serie tubazione RKB (pesante)

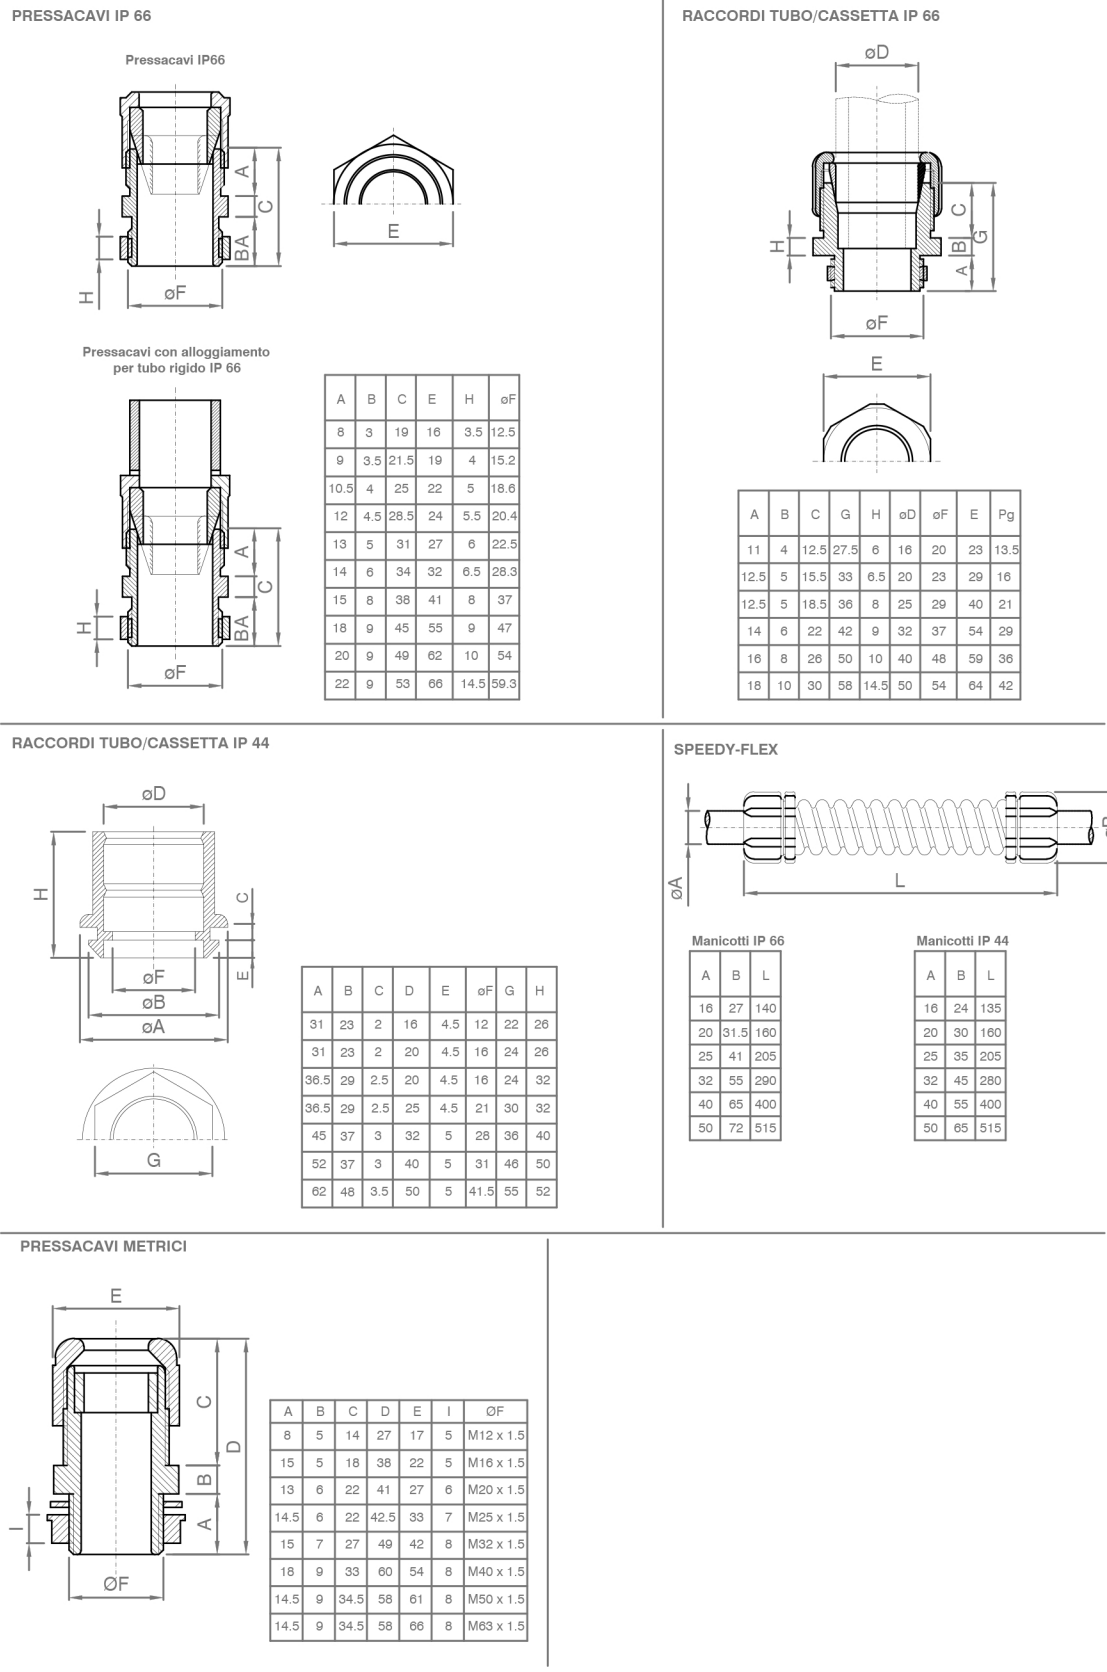

- Prese interbloccate
- IEC 309 - 2P+T - 230V - 16A - IP 65;
 - IEC 309 - 3P+T - 400V - 16A - IP 65;
 - IEC 309 - 3P+N+T - 400V - 16A - IP 65;

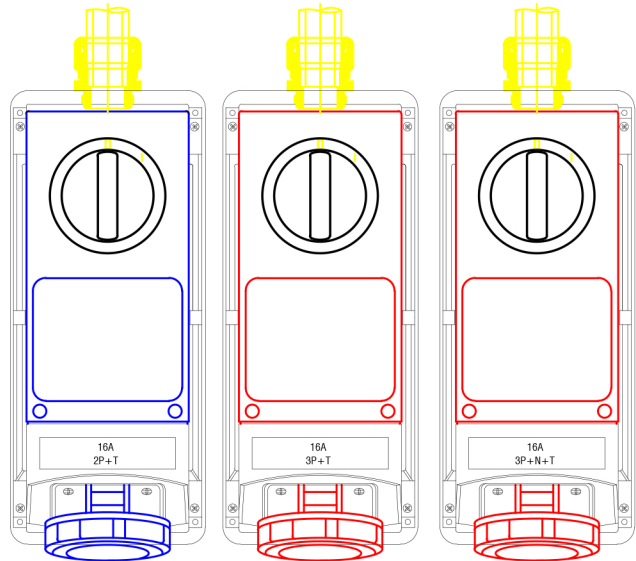

Regione Autonoma della Sardegna

CONSORZIO DI BONIFICA DELL'ORISTANESE

Via Cagliari n. 170 - Oristano

Riqualficazione idraulica della bonifica dello stagno di Sassu

(Fase 1) - **AG_AGR_025**

CAT: P0518

CUP: G22H18000320002

PROGETTO ESECUTIVO

Progettisti:

Ser. Pro. S.r.L.S. engineering

Il Responsabile del Procedimento:

Dott. Ing. Giorgio Bravin

Dott. Ing. Marco Nuvoli
Dott. Ing. Marco Soriga
Prof. Geol. Giuseppe Scanu

Collaboratori:

Pianif. Gianluca Scanu
Dott. Adriano Benatti
Geom. Mattia Sotgiu

Il Consorzio di Bonifica dell'Oristane:

Il Presidente Dott. Carlo Corrias

Titolo:

PROGETTO ESECUTIVO ELETTRICO Particolari
costruttivi

Allegato:

6.3

Rev.: 02	Data: 04 / 07 / 2022	Descrizione/modifica: Documento originale	Redatto da: Ing. M. Soriga	Verificato da:	Approvato da:

PARTICOLARE COSTRUTTIVO:

Lampada a tubi fluorescenti lineari stagna tipo "2x58W T8"

CORPO: Stampato ad iniezione, in polycarbonato grigio RAL7035, infrangibile ed autoestinguente V2, di elevata resistenza meccanica grazie alla struttura rinforzata da nervature interne.

DIFFUSORE: Stampato ad iniezione in polycarbonato trasparente prismatizzato internamente per un maggior controllo luminoso, autoestinguente V2, stabilizzato ai raggi UV. La finitura liscia esterna facilita l'operazione di pulizia, necessaria per avere sempre la massima efficienza luminosa.

RIFLETTORE: In acciaio laminato a freddo, zincato a caldo antifessurazione, rivestimento con fondo di primer epossidico 7/8 micron, verniciatura stabilizzata ai raggi UV antingiallimento in poliestere lucido colore bianco, spessore 20 micron.

PORTALAMPADA: In polycarbonato bianco e contatti in bronzo fosforoso. Attacco G13.

CABLAGGIO: Alimentazione 230V/50Hz, con reattore elettronico. Cavetto rigido sezione 0.50 mm² rivestito con PVC-HT resistente a 90°C, secondo le norme CEI 20-20. Morsetteria 2P+T con portafusibile, massima sezione ammessa dei conduttori 2.5 mm².

EQUIPAGGIAMENTO: Fusibile di protezione 3.15A. Pressacavo in nylon f.v. diam 1/2 pollice gas. Guarnizione in materiale ecologico di poliuretano espanso. Ganci di bloccaggio in nylon f.v.

Predisposizione al serraggio con viti in acciaio.

NORMATIVA: Prodotti in conformità alle vigenti norme EN 60598-1 CEI 34-21, grado di protezione IP66IK08 secondo le EN 60529. Installabile su superfici normalmente infiammabili. Ha ottenuto la certificazione di conformità europea ENEC. Resistente alla prova del filo incandescente per 850°C.