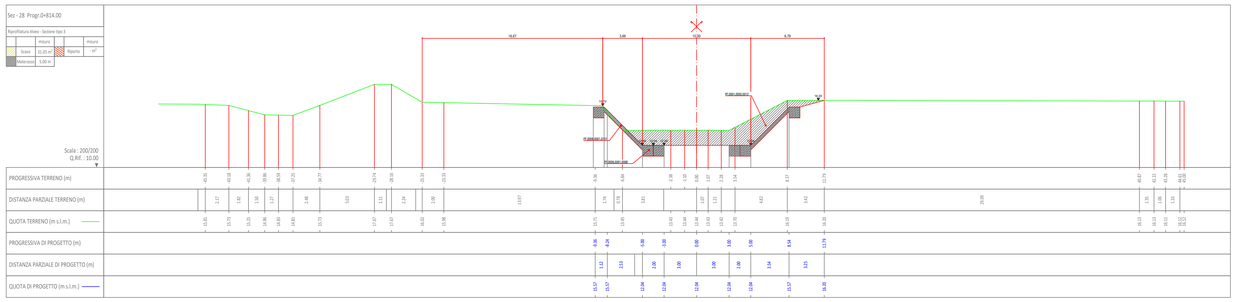

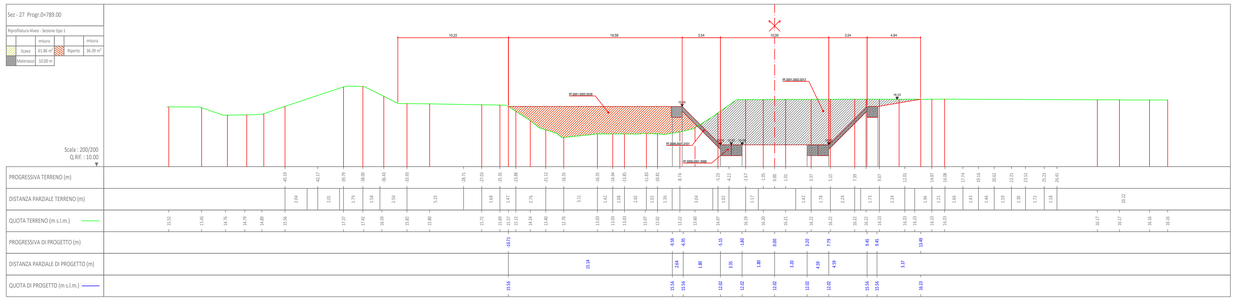

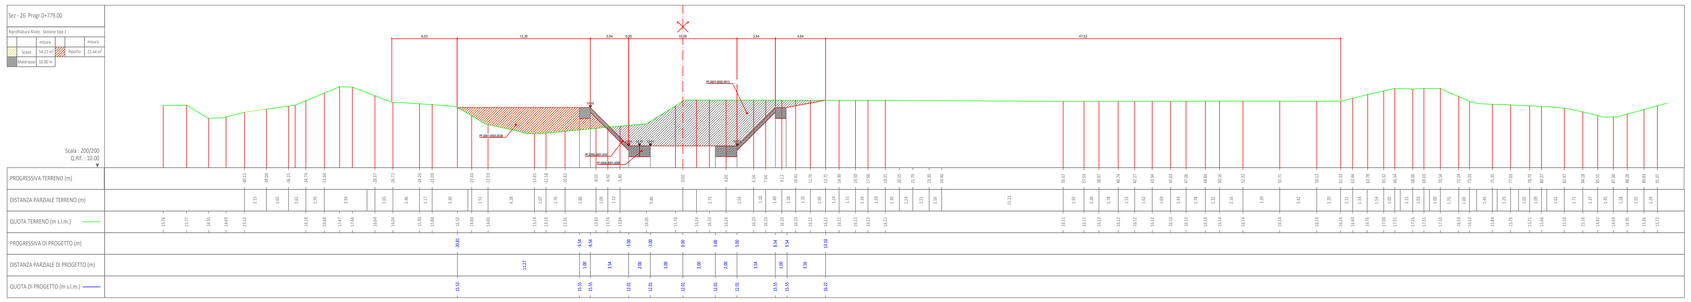

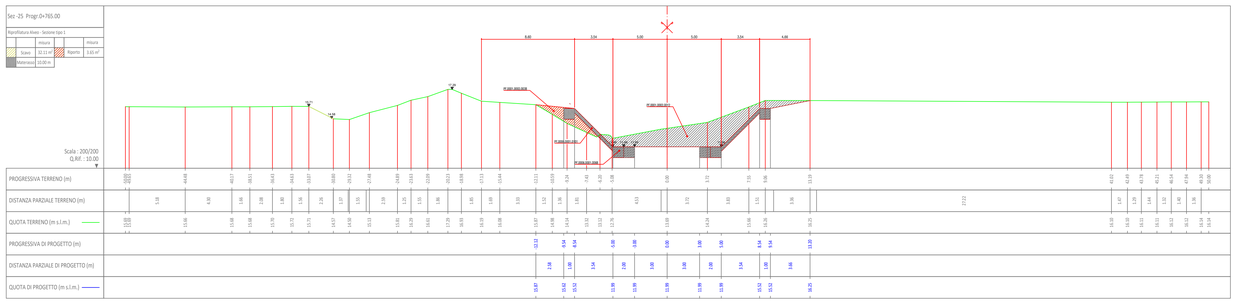

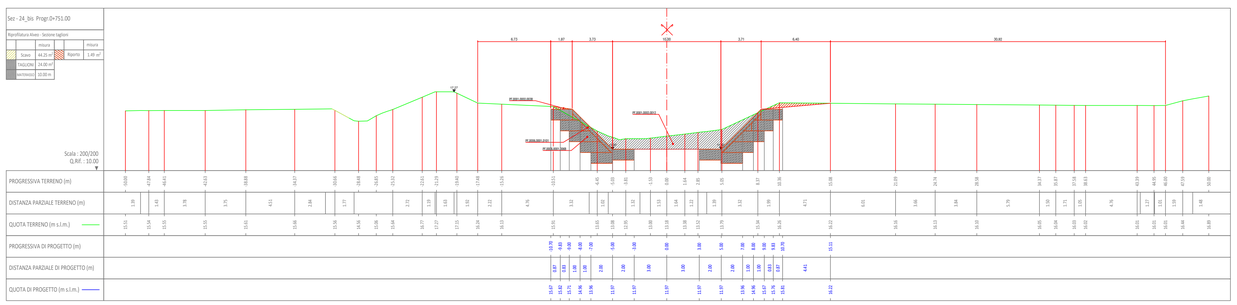

REGIONE AUTONOMA DELLA SARDEGNA
ASSESSORATO DEI LAVORI PUBBLICI
SERVIZIO DI PIENA E INTERVENTO IDRAULICO
SERVIZIO DEL GENIO CIVILE DI ORISTANO

CONSORZIO DI BONIFICA DELL'ORISTANESE
Via Cagliari n. 170 - Oristano

COMPLETAMENTO DEGLI INTERVENTI DI RIMODELLAZIONE E STABILIZZAZIONE DELL'ALVEO DELLE SPONDE DEL RIO MOGORO (NEL TRONCO INTERMEDIO),RICALIBRATURA DELLA SEZIONE E ADEGUAMENTO DELLE ARGINATURE

C.A.T. P0920	C.U.P.: G55H20000080002	C.I.G.: .....

PROGETTO ESECUTIVO

Progettista
Ing. Gian Luca Zuddas

Collaboratore
Dott.ssa Ing. Eleonora Trudu

Responsabile del Procedimento
Dott. Ing. Giorgio Bravin

Il Consorzio di Bonifica dell'Oristanese
Il Presidente
Dott. Carlo Corrias

Titolo	Allegato
Sezioni di progetto - Tav.8/9	4.8

Rev.	Data	Nome file	Redattore	Verificatore
00	13/08/23	1532P0920sezprogetB8ri9ET	Ing. G. Zuddas	Ing. M. Sanna
01	20/10/23	1532P0920sezprogetB8ri9Rev1ET	Ing. G. Zuddas	Ing. M. Sanna

ISO 9001:2015 Ufficio Tecnico Consortile certificato ISO 9001:2015 n. 3278 - scadenza 18/06/2026