CONSORZIO DI BONIFICA DELL'ORISTANESE
Via Cagliari n. 170 - Oristano

"CONVERSIONE DELLA RETE DI DISTRIBUZIONE A CANALETTA DEL DISTRETTO A GRAVITA' DI PESARIA IN RETE TUBATA"

OPERE INFRASTRUTTURALI A VALERE SU FONDO SVILUPPO E COESIONE 2021-2027

FSC Fondo per lo Sviluppo e la Coesione

C.A.T. P0520	C.U.P.: G17H00003440002	C.I.G.: _____

PROGETTO ESECUTIVO

Progettista
Ing. Bravin Giorgio

Collaboratori
Geom. Orrù Lorenzo
Geol. Sanna Stefano
Geom Pinna Fulvio

Responsabile Unico del Progetto
Dott. Agr Serafino Angelo Metoni

Il Consorzio di Bonifica dell'Oristanese
Il Presidente
Dott. Carlo Corrias

Titolo	Allegato
PROFILO LONGITUDINALE CONDOTTA G	3.0

Rev.	Data	Nome file	Redattore	Verificatore
	07/2024	1b02PR03profilo08	Ing. Bravin Giorgio	Ing. Castagna Francesco
				80%PROGETTO VERIFICATO
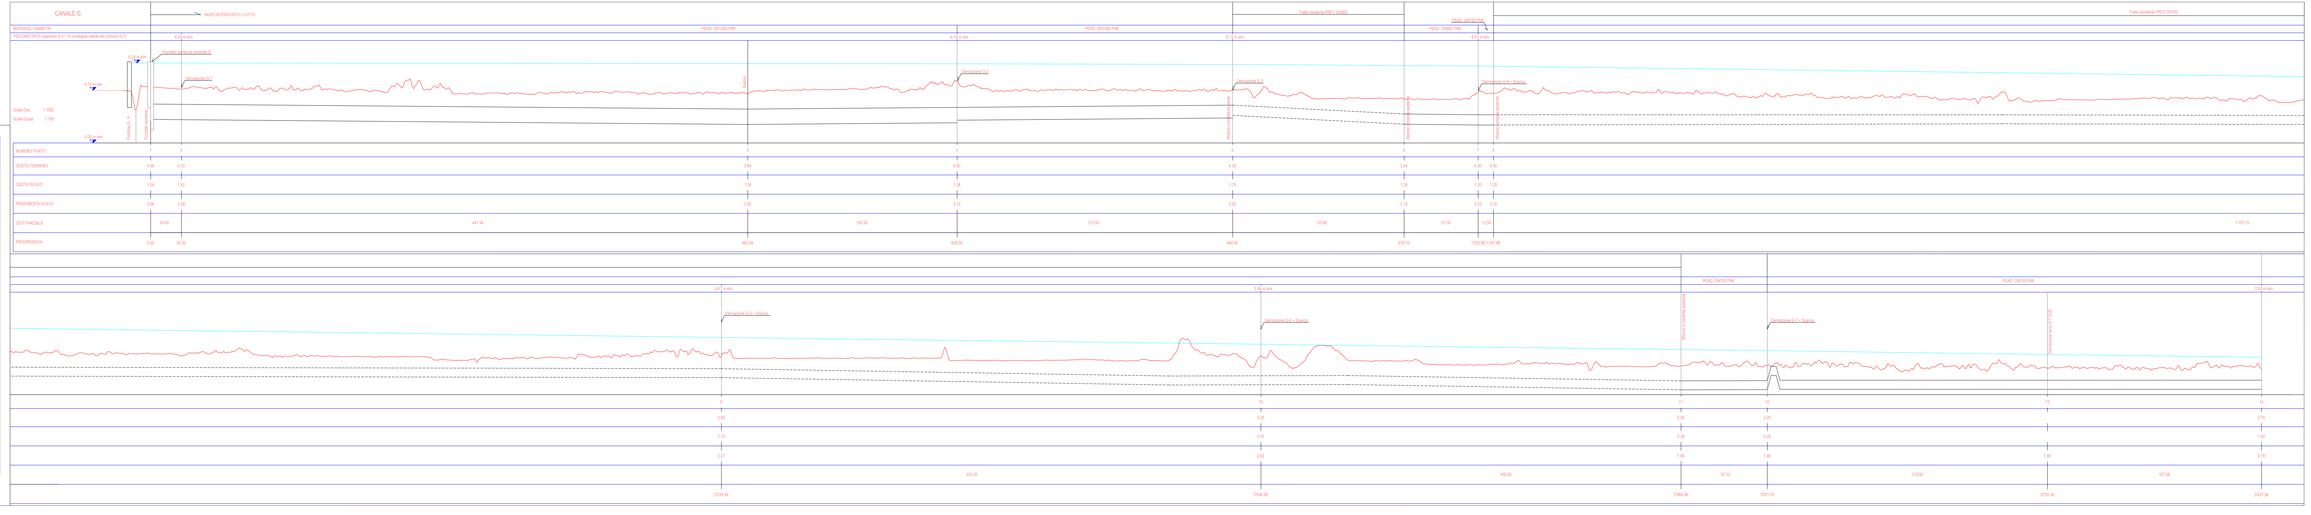
GORDIANO Ufficio Tecnico Consortile certificato ISO 9001:2015 n. 3278 - scadenza 19/08/2026