



CONFIGURAZIONE I LOTTO - ALLACCIO RETE ESISTENTE


DERIVAZIONE CANALE H - G    STATO DI FATTO  
PLANIMETRIA

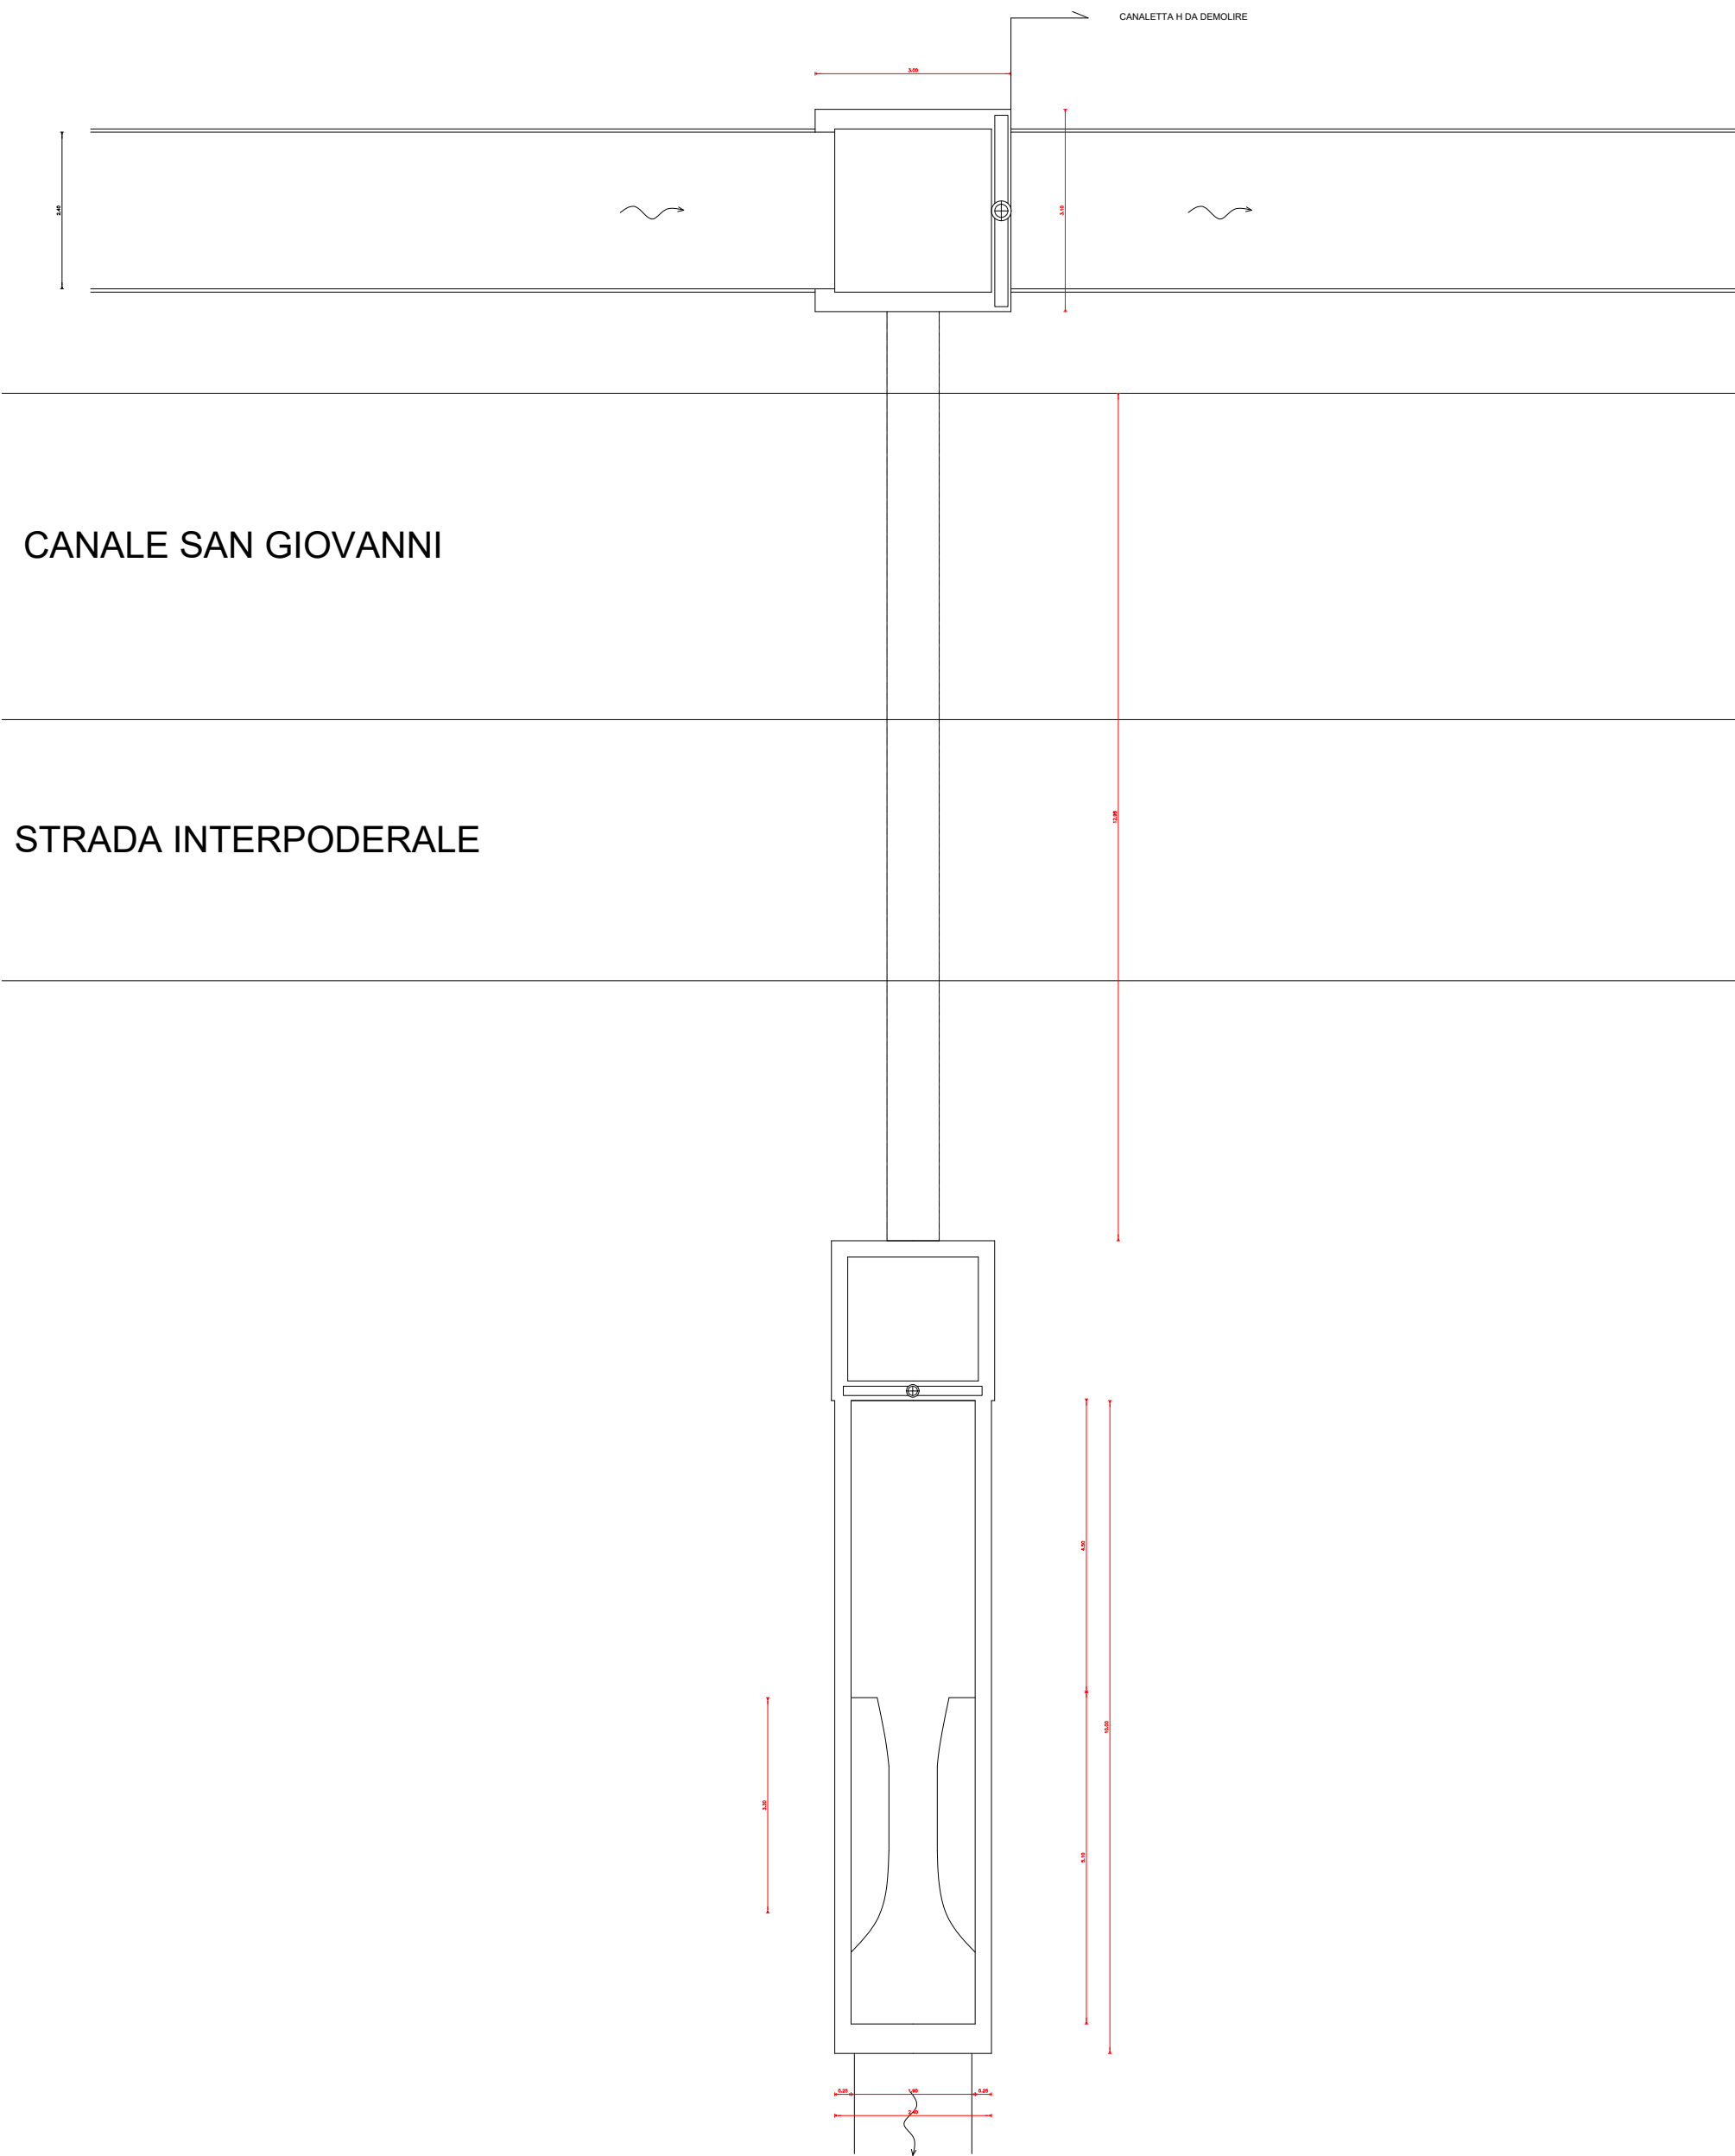

DERIVAZIONE CANALE H - G    PROGETTO  
PLANIMETRIA

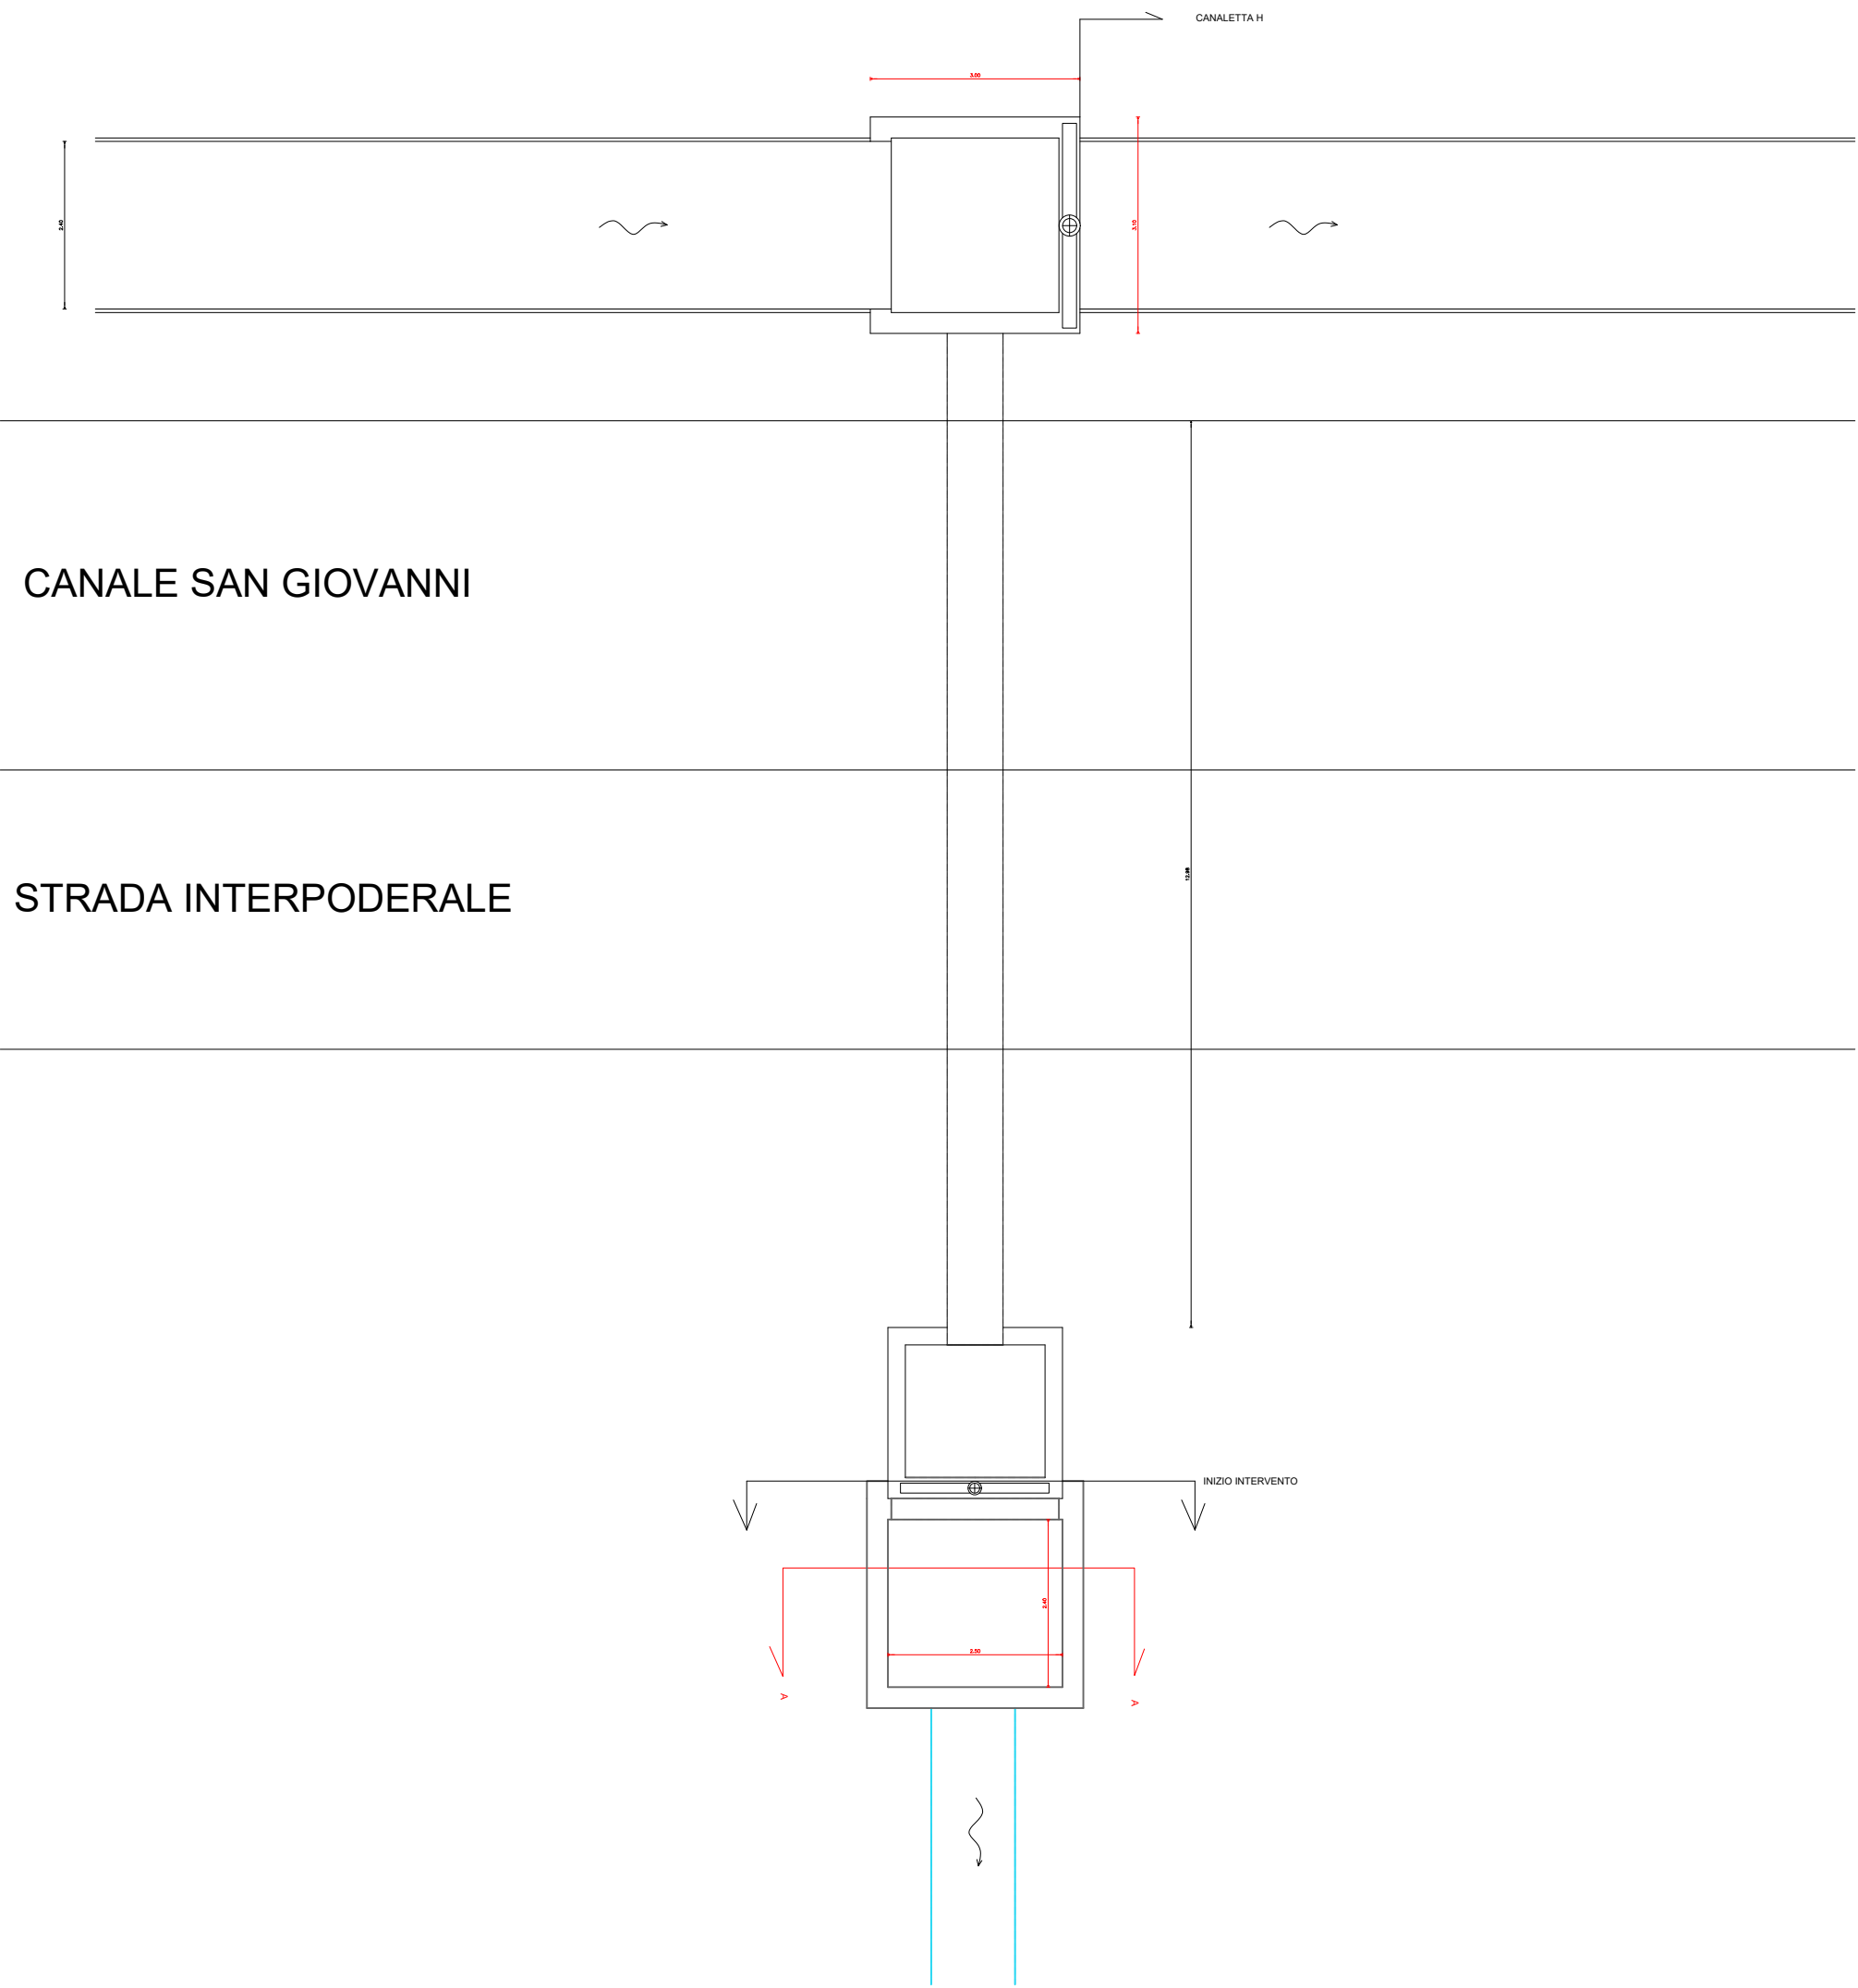

DERIVAZIONE CANALE H - G DI PROGETTO  
SEZIONI PARTENZA PROLUNGAMENTO CANALE G

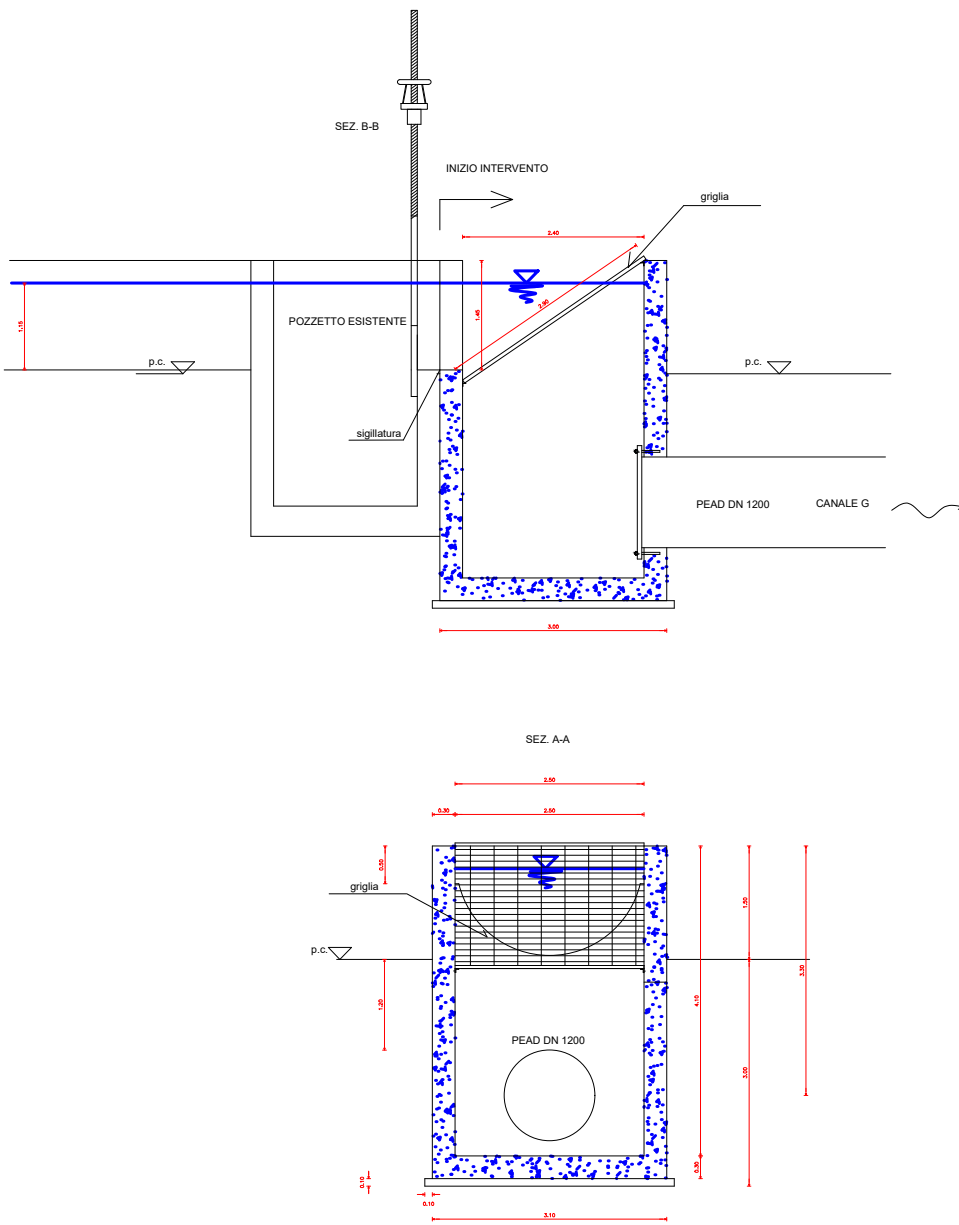



CONSORZIO DI BONIFICA DELL'ORISTANESE  
Via Cagliari n. 170 - Oristano

"CONVERSIONE DELLA RETE DI DISTRIBUZIONE A CANALETTA DEL DISTRETTO A GRAVITA' DI PESARIA IN RETE TUBATA"

OPERE INFRASTRUTTURALI A VALERE SU FONDO SVILUPPO E COESIONE 2021-2027



Fondo per lo Sviluppo e la Coesione

C.A.T. P0520

C.U.P.: G17H20003040002

C.I.G.: .....

PROGETTO ESECUTIVO

Progettista  
Ing. Bravin Giorgio

Collaboratori  
Geom. Cicu Lorenzo  
Geol. Sanna Stefano  
Geom. Pinna Fulvio

Responsabile Unico del Progetto  
Dott. Agr. Serafino Angelo Meloni

Il Consorzio di Bonifica dell'Oristanese  
Il Presidente  
Dott. Carlo Corrias

Titolo

Allegato

PARTICOLARE DIRAMAZIONE G-H

3.8

|      |         |                      |                     |                         |
|------|---------|----------------------|---------------------|-------------------------|
| Rev. | Data    | Nome file            | Redattore           | Verificatore            |
|      | 07/2024 | 1551P0520partderGHGB | Ing. Bravin Giorgio | Ing. Castagna Francesco |
|      |         |                      |                     | 8012P0520M-VER07        |
|      |         |                      |                     |                         |
|      |         |                      |                     |                         |



ISTITUTO GIORDANO

Ufficio Tecnico Consortile certificato ISO 9001:2015 n. 3278 - scadenza 18/06/2026