



CONSORZIO DI BONIFICA DELL'ORISTANESE
Via Cagliari n. 170 - Oristano

"CONVERSIONE DELLA RETE DI DISTRIBUZIONE A
CANALETTA DEL DISTRETTO A GRAVITA' DI
PESARIA IN RETE TUBATA - I LOTTO"

OPERE INFRASTRUTTURALI A VALERE SU FONDO SVILUPPO E COESIONE
2021-2027



C.A.T. P0520 C.U.P.: G17H20003040002 C.I.G.:

PROGETTO ESECUTIVO

Progettista
Ing. Bravin Giorgio



Responsabile Unico del Progetto
Dott. Agr.Serafino Angelo Meloni

Collaboratori
Geom. Cicu Lorenzo
Geol. Sanna Stefano
Geom Pinna Fulvio



Il Consorzio di Bonifica dell'Oristanese
Il Presidente
Dott. Carlo Corrias

Titolo				Allegato
PARTICOLARE GRUPPI DI CONSEGNA				3.9
Rev.	Data	Nome file	Redattore	Verificatore
	07/2024	1552P0520partgruppGB	Ing. Bravin Giorgio	Ing. Castagna Francesco
				8012P0520M-VER07

CONSEGNA UTENTE TIPO

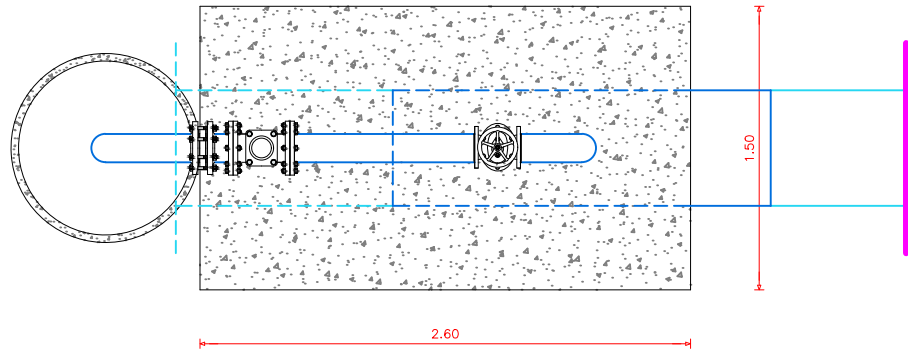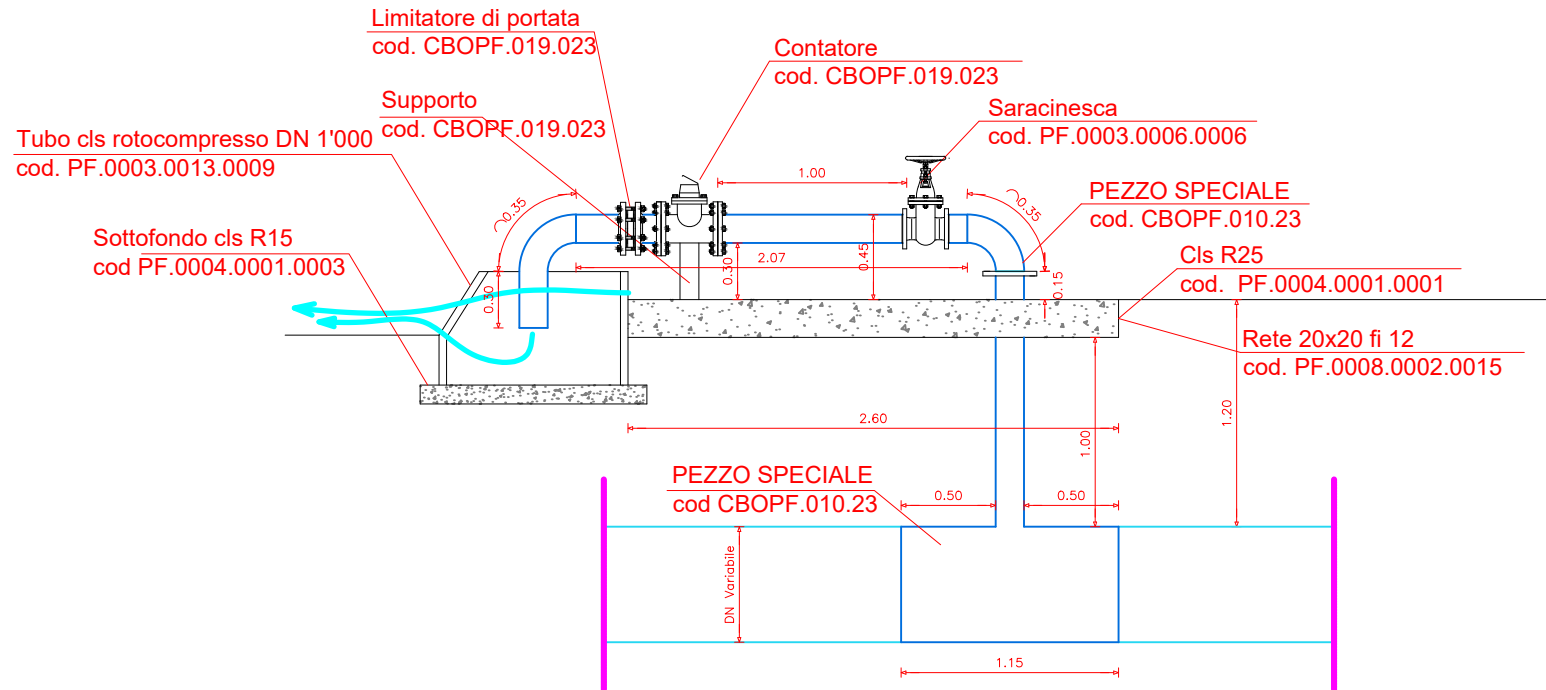

CONSEGNA UTENTE TIPO
TERMINALE

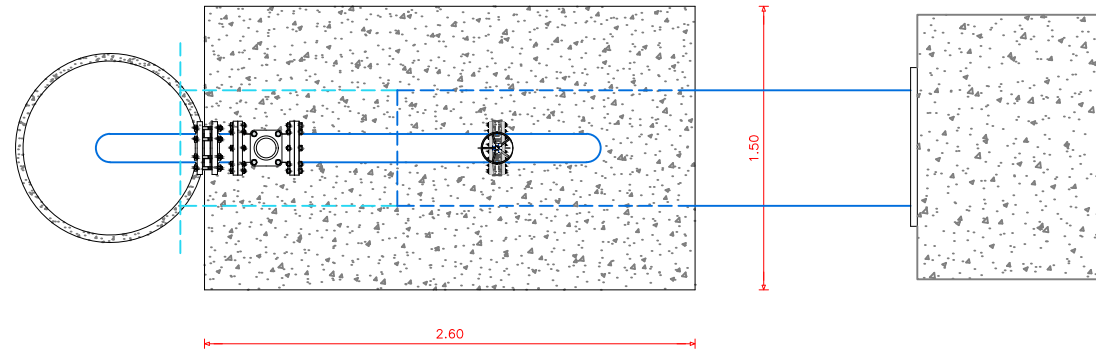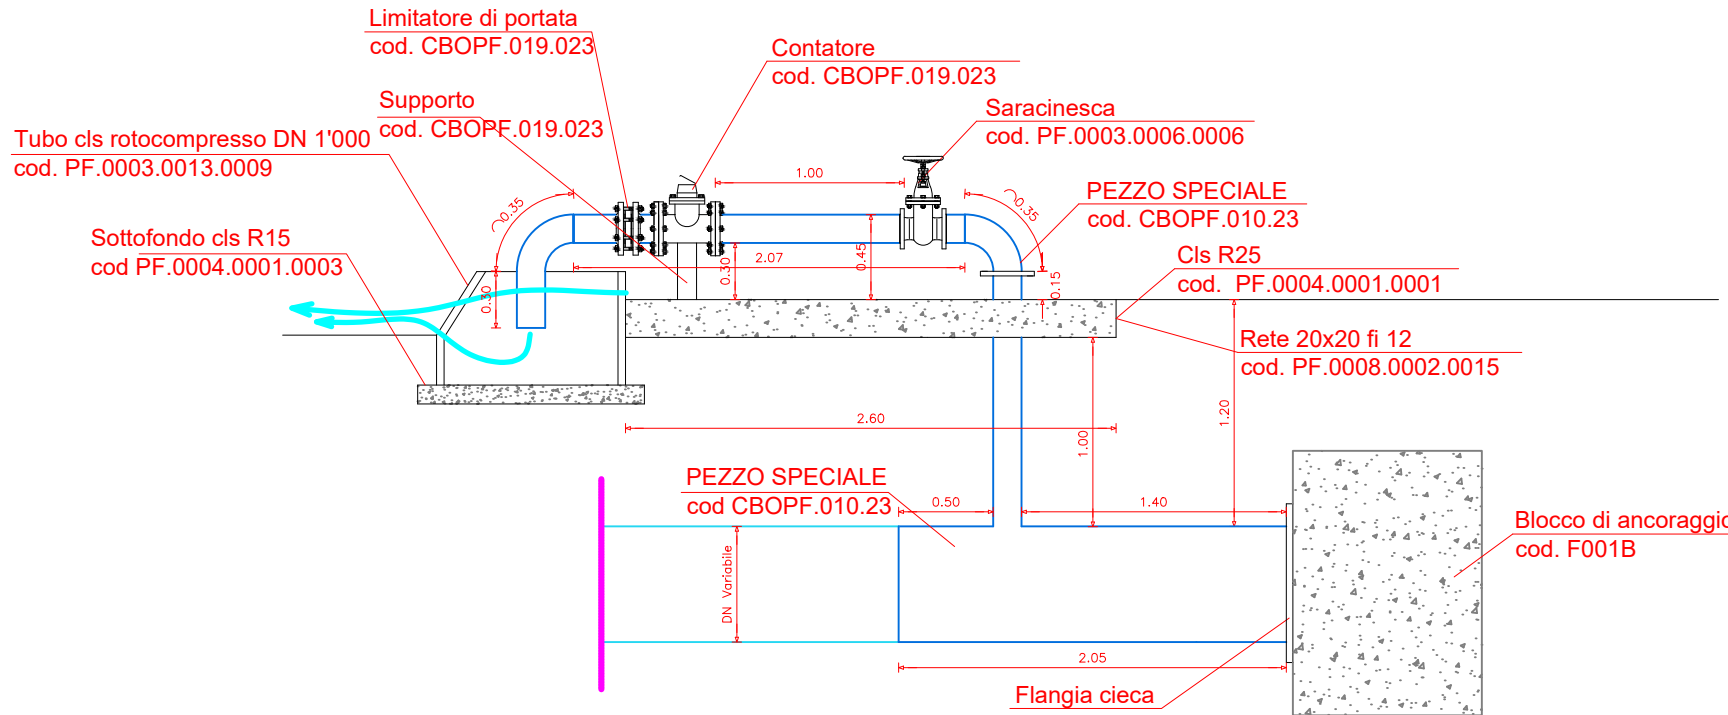

CONSEGNA UTENTE TIPO
G-1

