



CONSORZIO DI BONIFICA DELL'ORISTANESE
Via Cagliari n. 170 - Oristano

"CONVERSIONE DELLA RETE DI DISTRIBUZIONE A
CANALETTA DEL DISTRETTO A GRAVITA' DI
PESARIA IN RETE TUBATA"

OPERE INFRASTRUTTURALI A VALERE SU FONDO SVILUPPO E COESIONE
2021-2027



C.A.T. P0520

C.U.P.: G17H20003040002

C.I.G.:

PROGETTO ESECUTIVO

Progettista
Ing. Bravin Giorgio


Responsabile Unico del Progetto
Dott. Agr. Serafino Angelo Meloni

Collaboratori
Geom. Cicu Lorenzo
Geol. Sanna Stefano
Geom. Pinna Fulvio


Il Consorzio di Bonifica dell'Oristane
Il Presidente
Dott. Carlo Corrias

Titolo				Allegato
PARTICOLARI COSTRUTTIVI				3.10
Rev.	Data	Nome file	Redattore	Verificatore
	07/2024	1553P0520particotrGB	Ing. Bravin Giorgio	Ing. Castagna Francesco 8012P0520M-VER07

PARATOIA VASCA DI PESARIA
ESISTENTE DA SOSTITUIRE

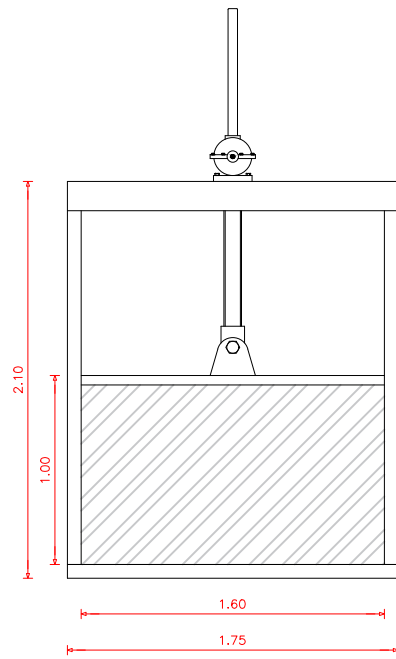


SCHEMA CAMBI DN

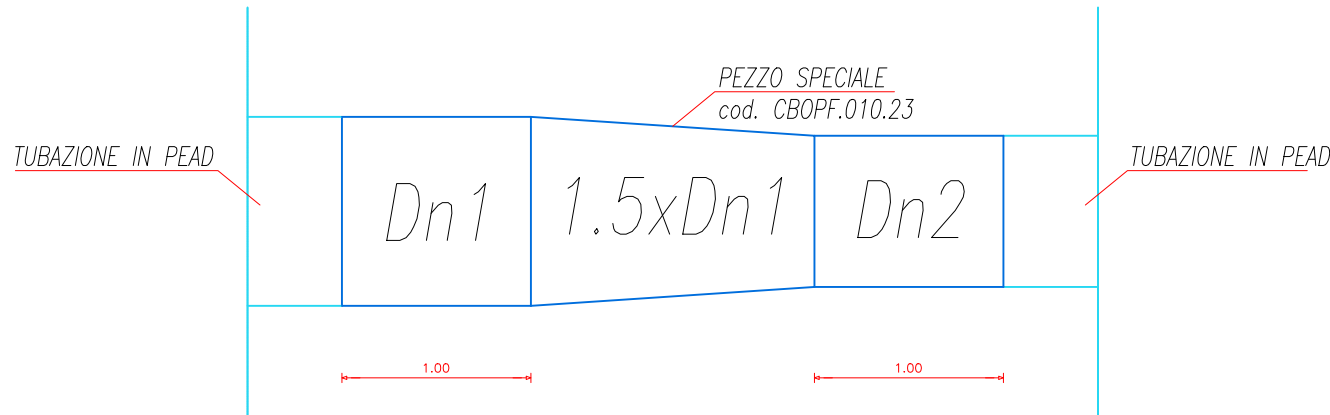


Restringimenti			
n°	Dn1	Dn2	1.5xDn1
1	1200	1000	1.80 m
1	1200	700	1.80 m
1	1000	800	1.50 m
1	800	700	1.20 m
3	700	600	1.05 m
2	700	500	1.05 m
1	700	400	1.05 m
3	600	500	0.90 m
3	600	400	0.90 m
5	500	400	0.75 m


ATTRAVERSAMENTO STRADALE
COMUNALI STERRATE

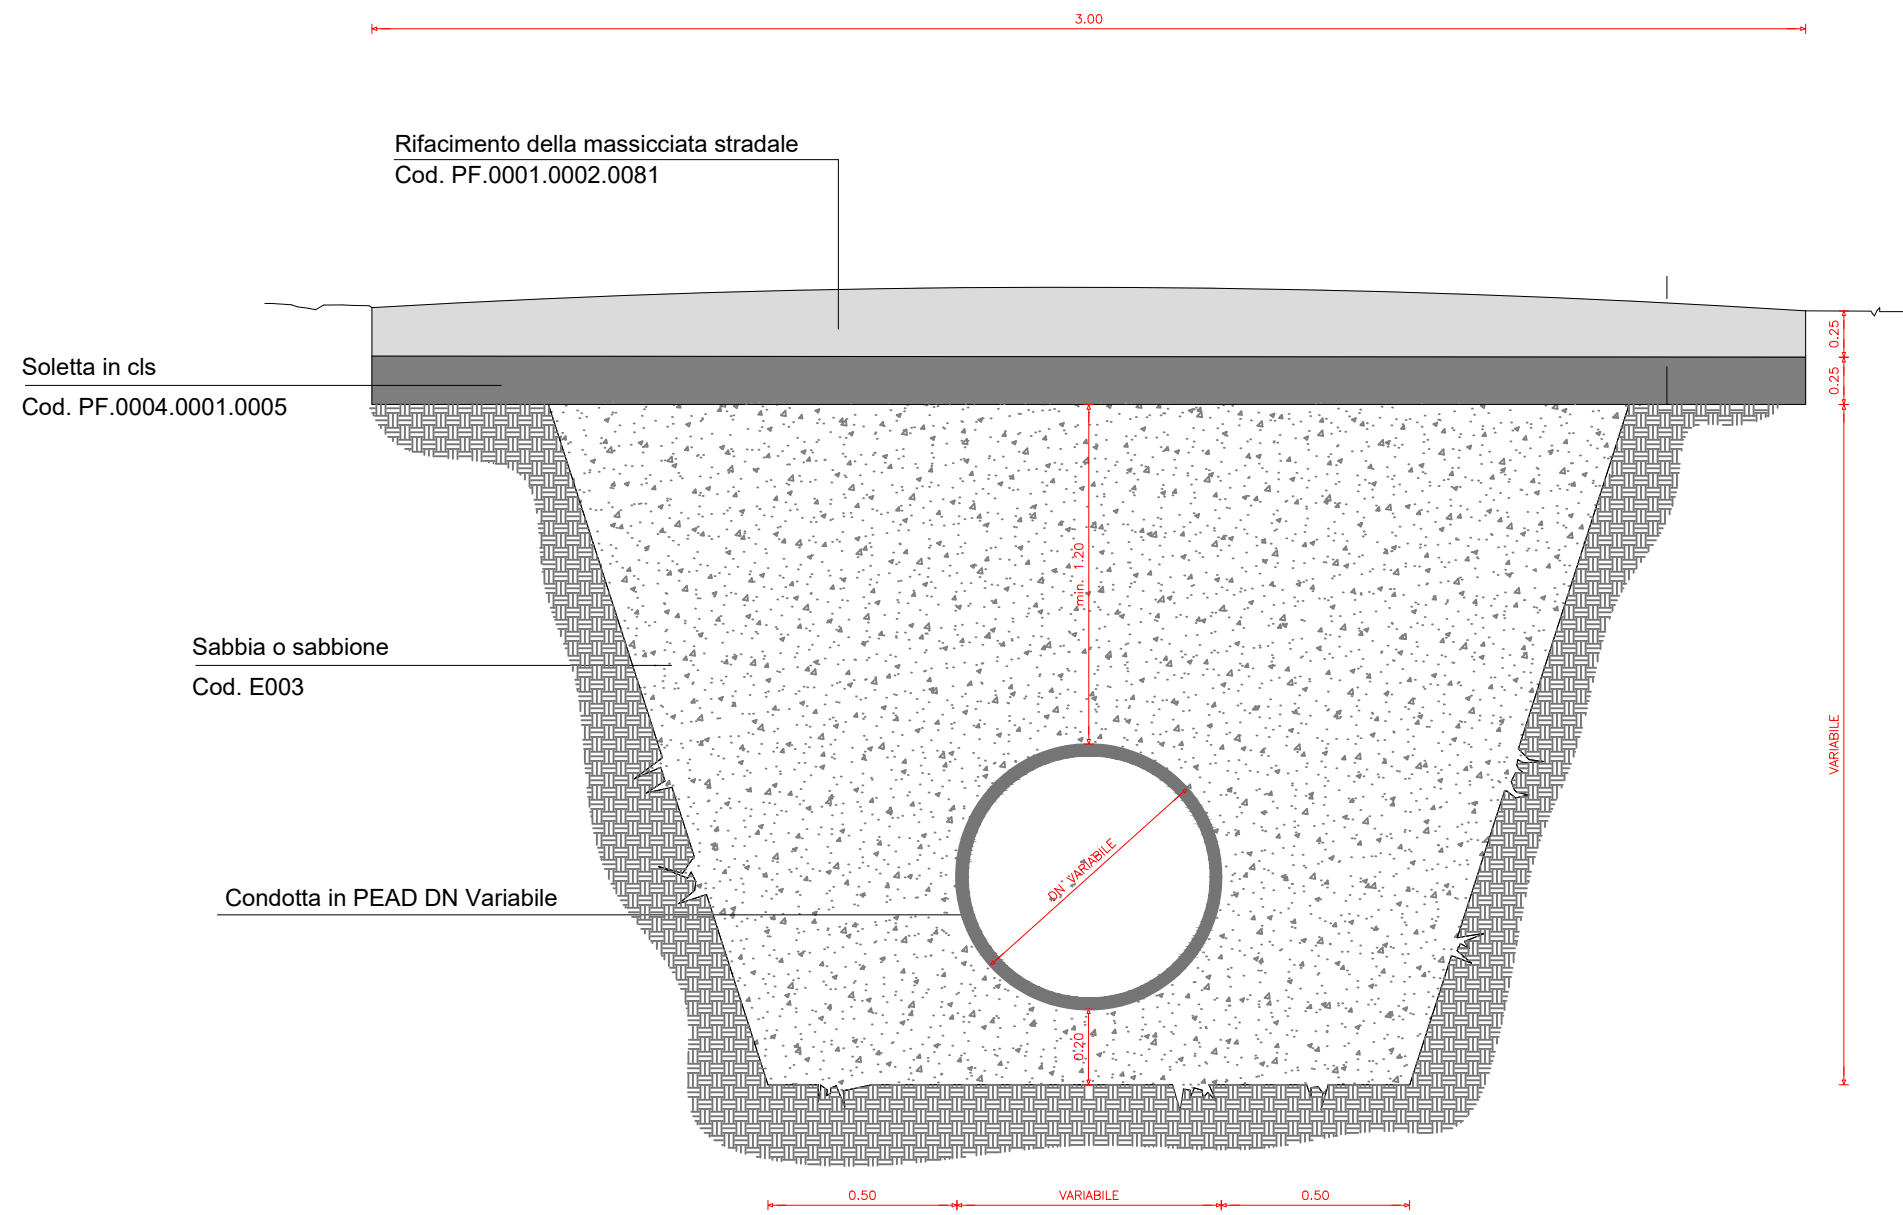


SEZIONE TRASVERSALE AL CANALE

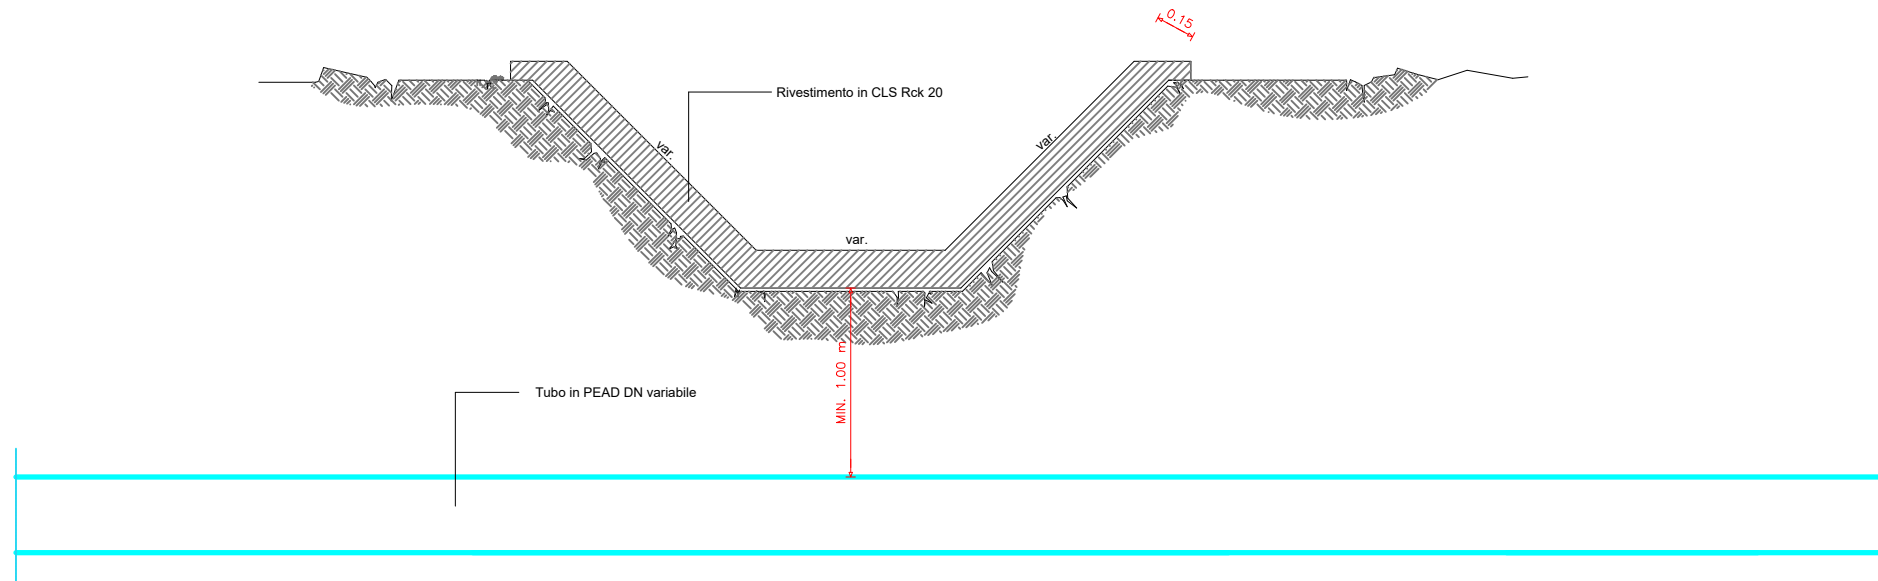


PARTICOLARE COSTRUTTIVO SCARICO

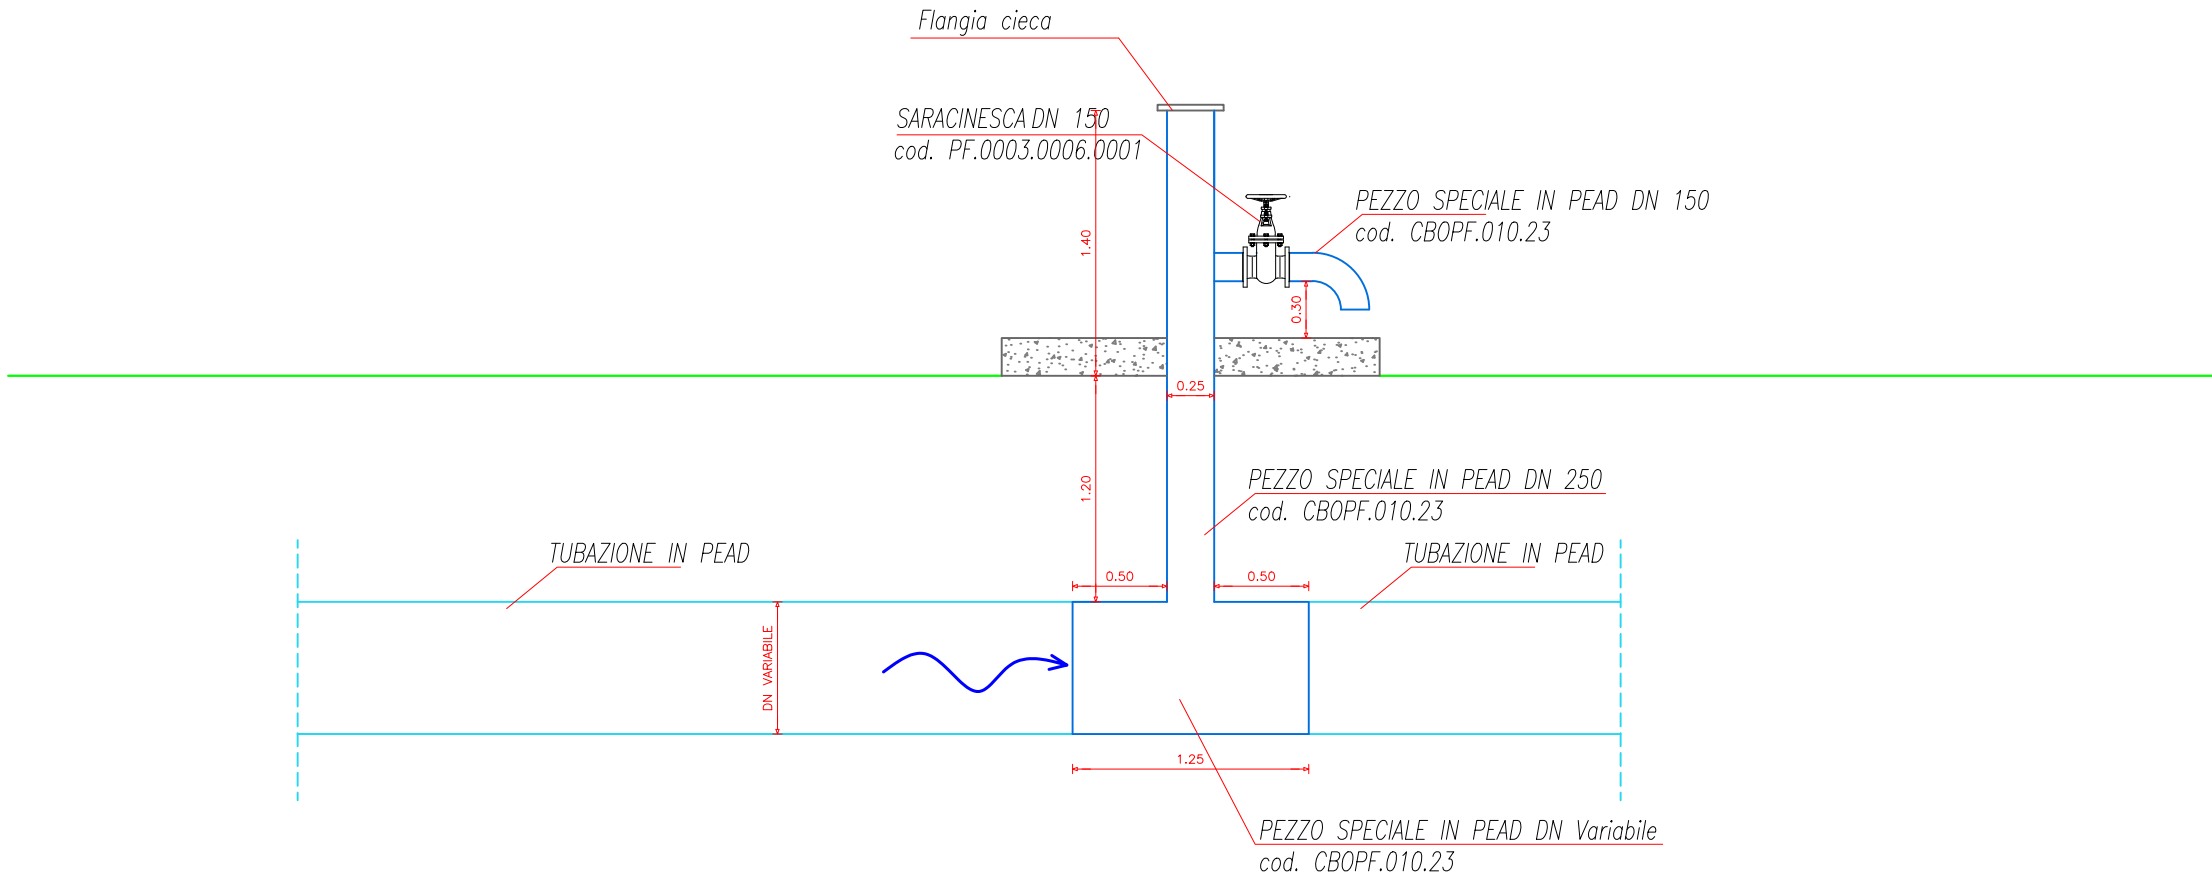


ATTRAVERSAMENTO STRADALE
VISTA PROSPRTICA

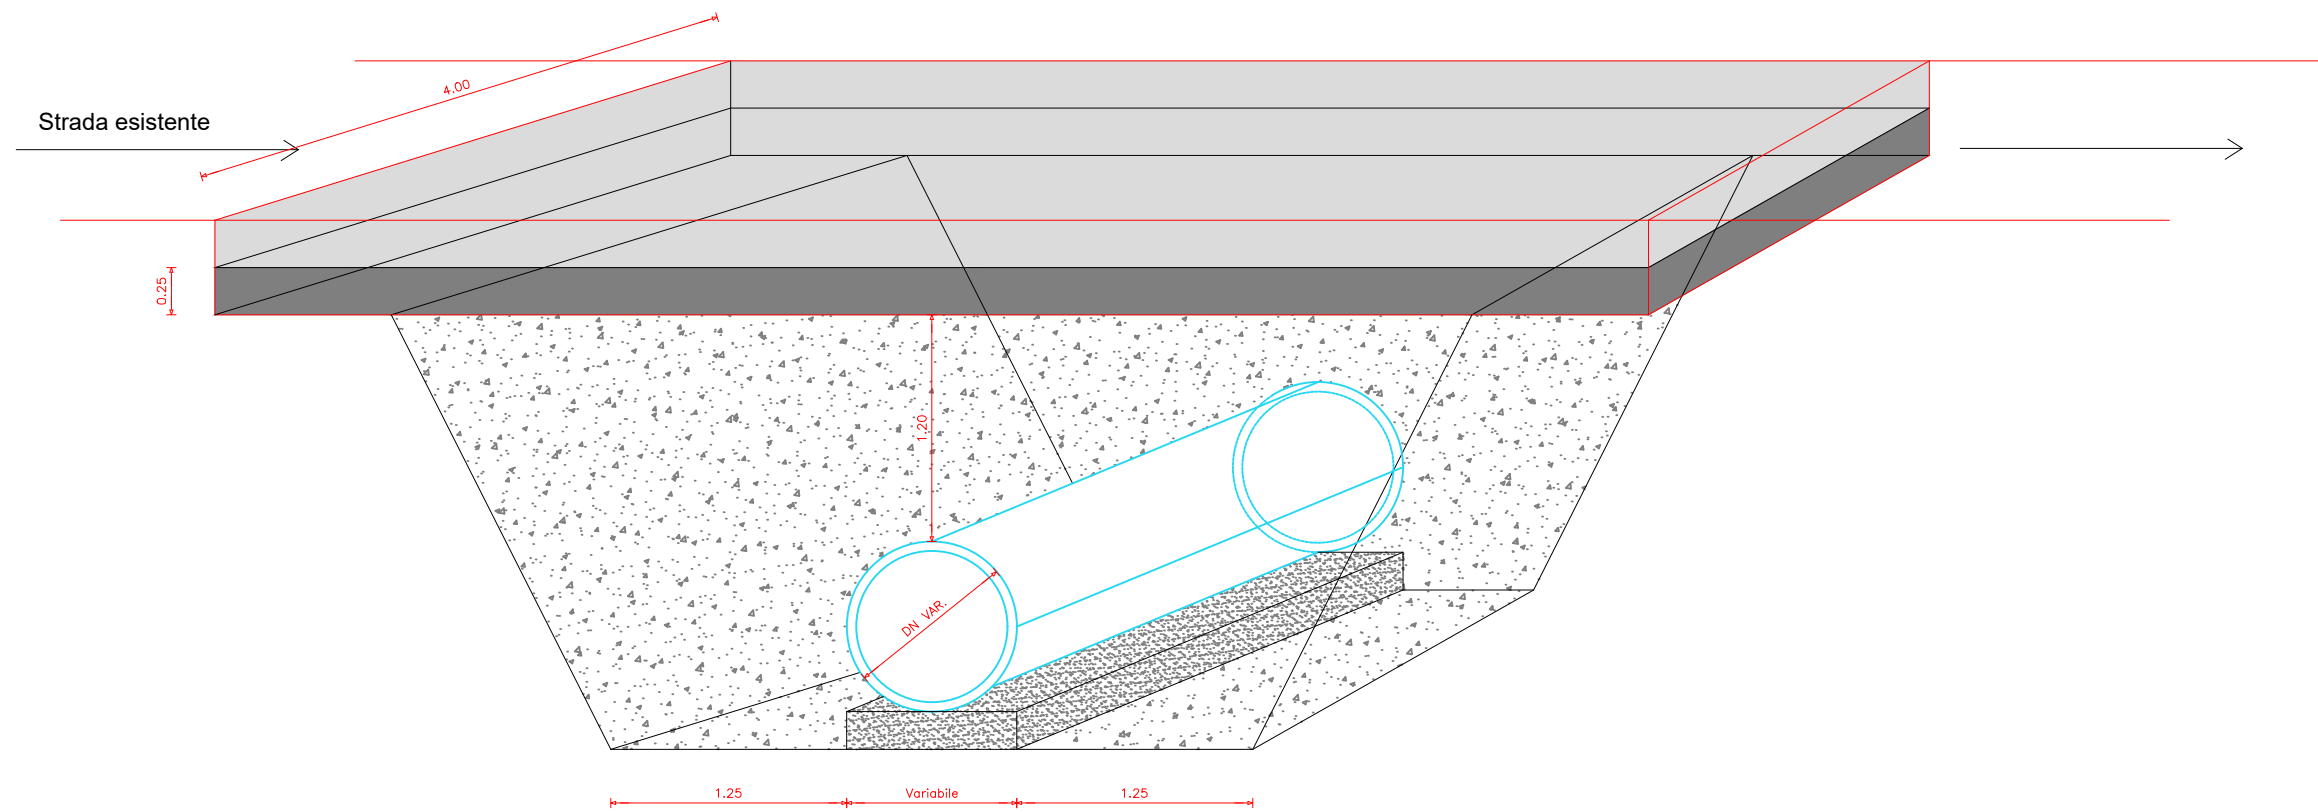

VISTA PROSPETTICA

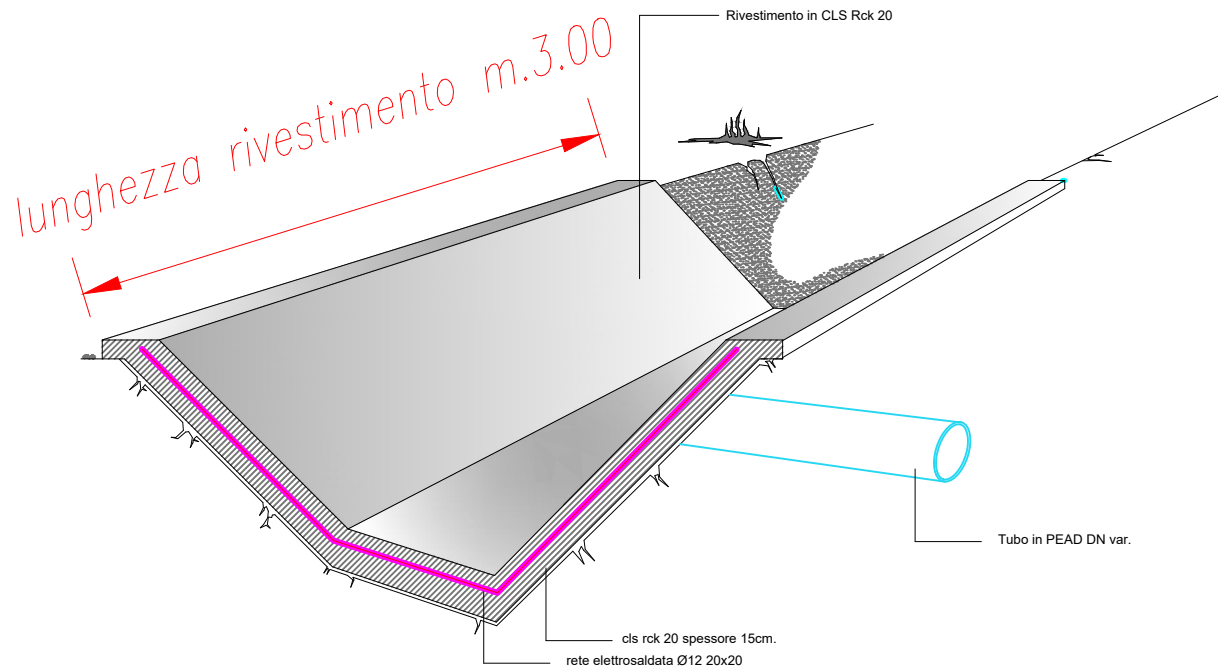

PARTICOLARE COSTRUTTIVO ATTRAVERSAMENTO CANALE CONSORTILE

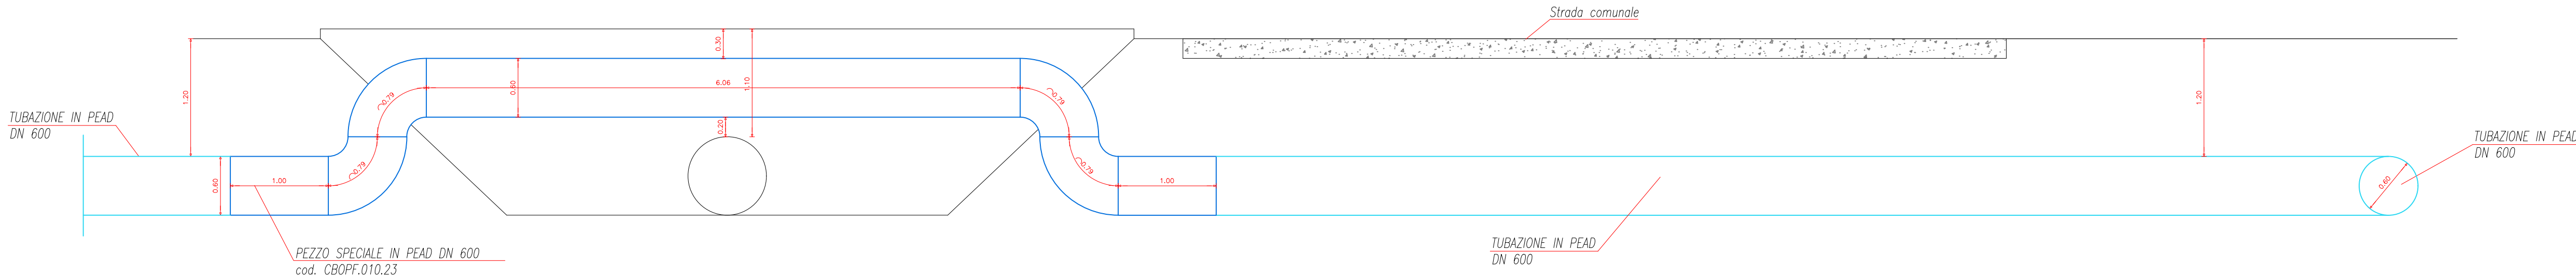

VOCI ELENCO PREZZI
VEDI ALLEGATO "1135P0520elenprezGB"

Nr.20 E003	Fornitura, trasporto e posa in opera di sabbia o sabbione (Granulometria 0-3 mm) per sottofondi, per rintocchi, letti di posa di tubazioni e intenti di tubazioni in corrispondenza di attraversamenti di strade comunali sterrate, data in opera compresa la necessaria sistemazione a mano, la eventuale compattazione mediante piastra vibrante, la eventuale bagnatura, il maggiore volume necessario per il riempimento di vuoto determinati dall'eventuale maggiore scavo e quant'altro occorra per dare il lavoro finito a regola d'arte. euro (cinquantatré/22)	m³
Nr.26 SAR03, PF.0 001.0002.008 1	Fornitura e posa della massicciata stradale, eseguito con tout-venant ottenuto da impianti di recupero rifiuti derivanti dall'attività di costruzione e demolizione conforme al test di cessione previsto dal D.M. 05/04/2006 e certificazione ai sensi della norma, avente granulometria 0/83 mm, dimensione massima degli elementi mm 63, prelevato da impianti posti a distanza non superiore ai 20 Km, limite di fluidità non maggiore di 25 ed indice di plasticità nullo, incluso revetivale inumidimento ed essiccamento per portarlo all'umidità ottimale ed il compattamento fino a raggiungere almeno il 95% della massima densità MSHQ modificata nonché una portata espressa da un modulo di deformazione Md non inferiore a 80 N/mm² ricavato dalle prove con piastra avente diametro di cm 30, valutato per ogni metro cubo misurato a spessore finito dopo il compattamento. euro (ventisette/73)	m³