
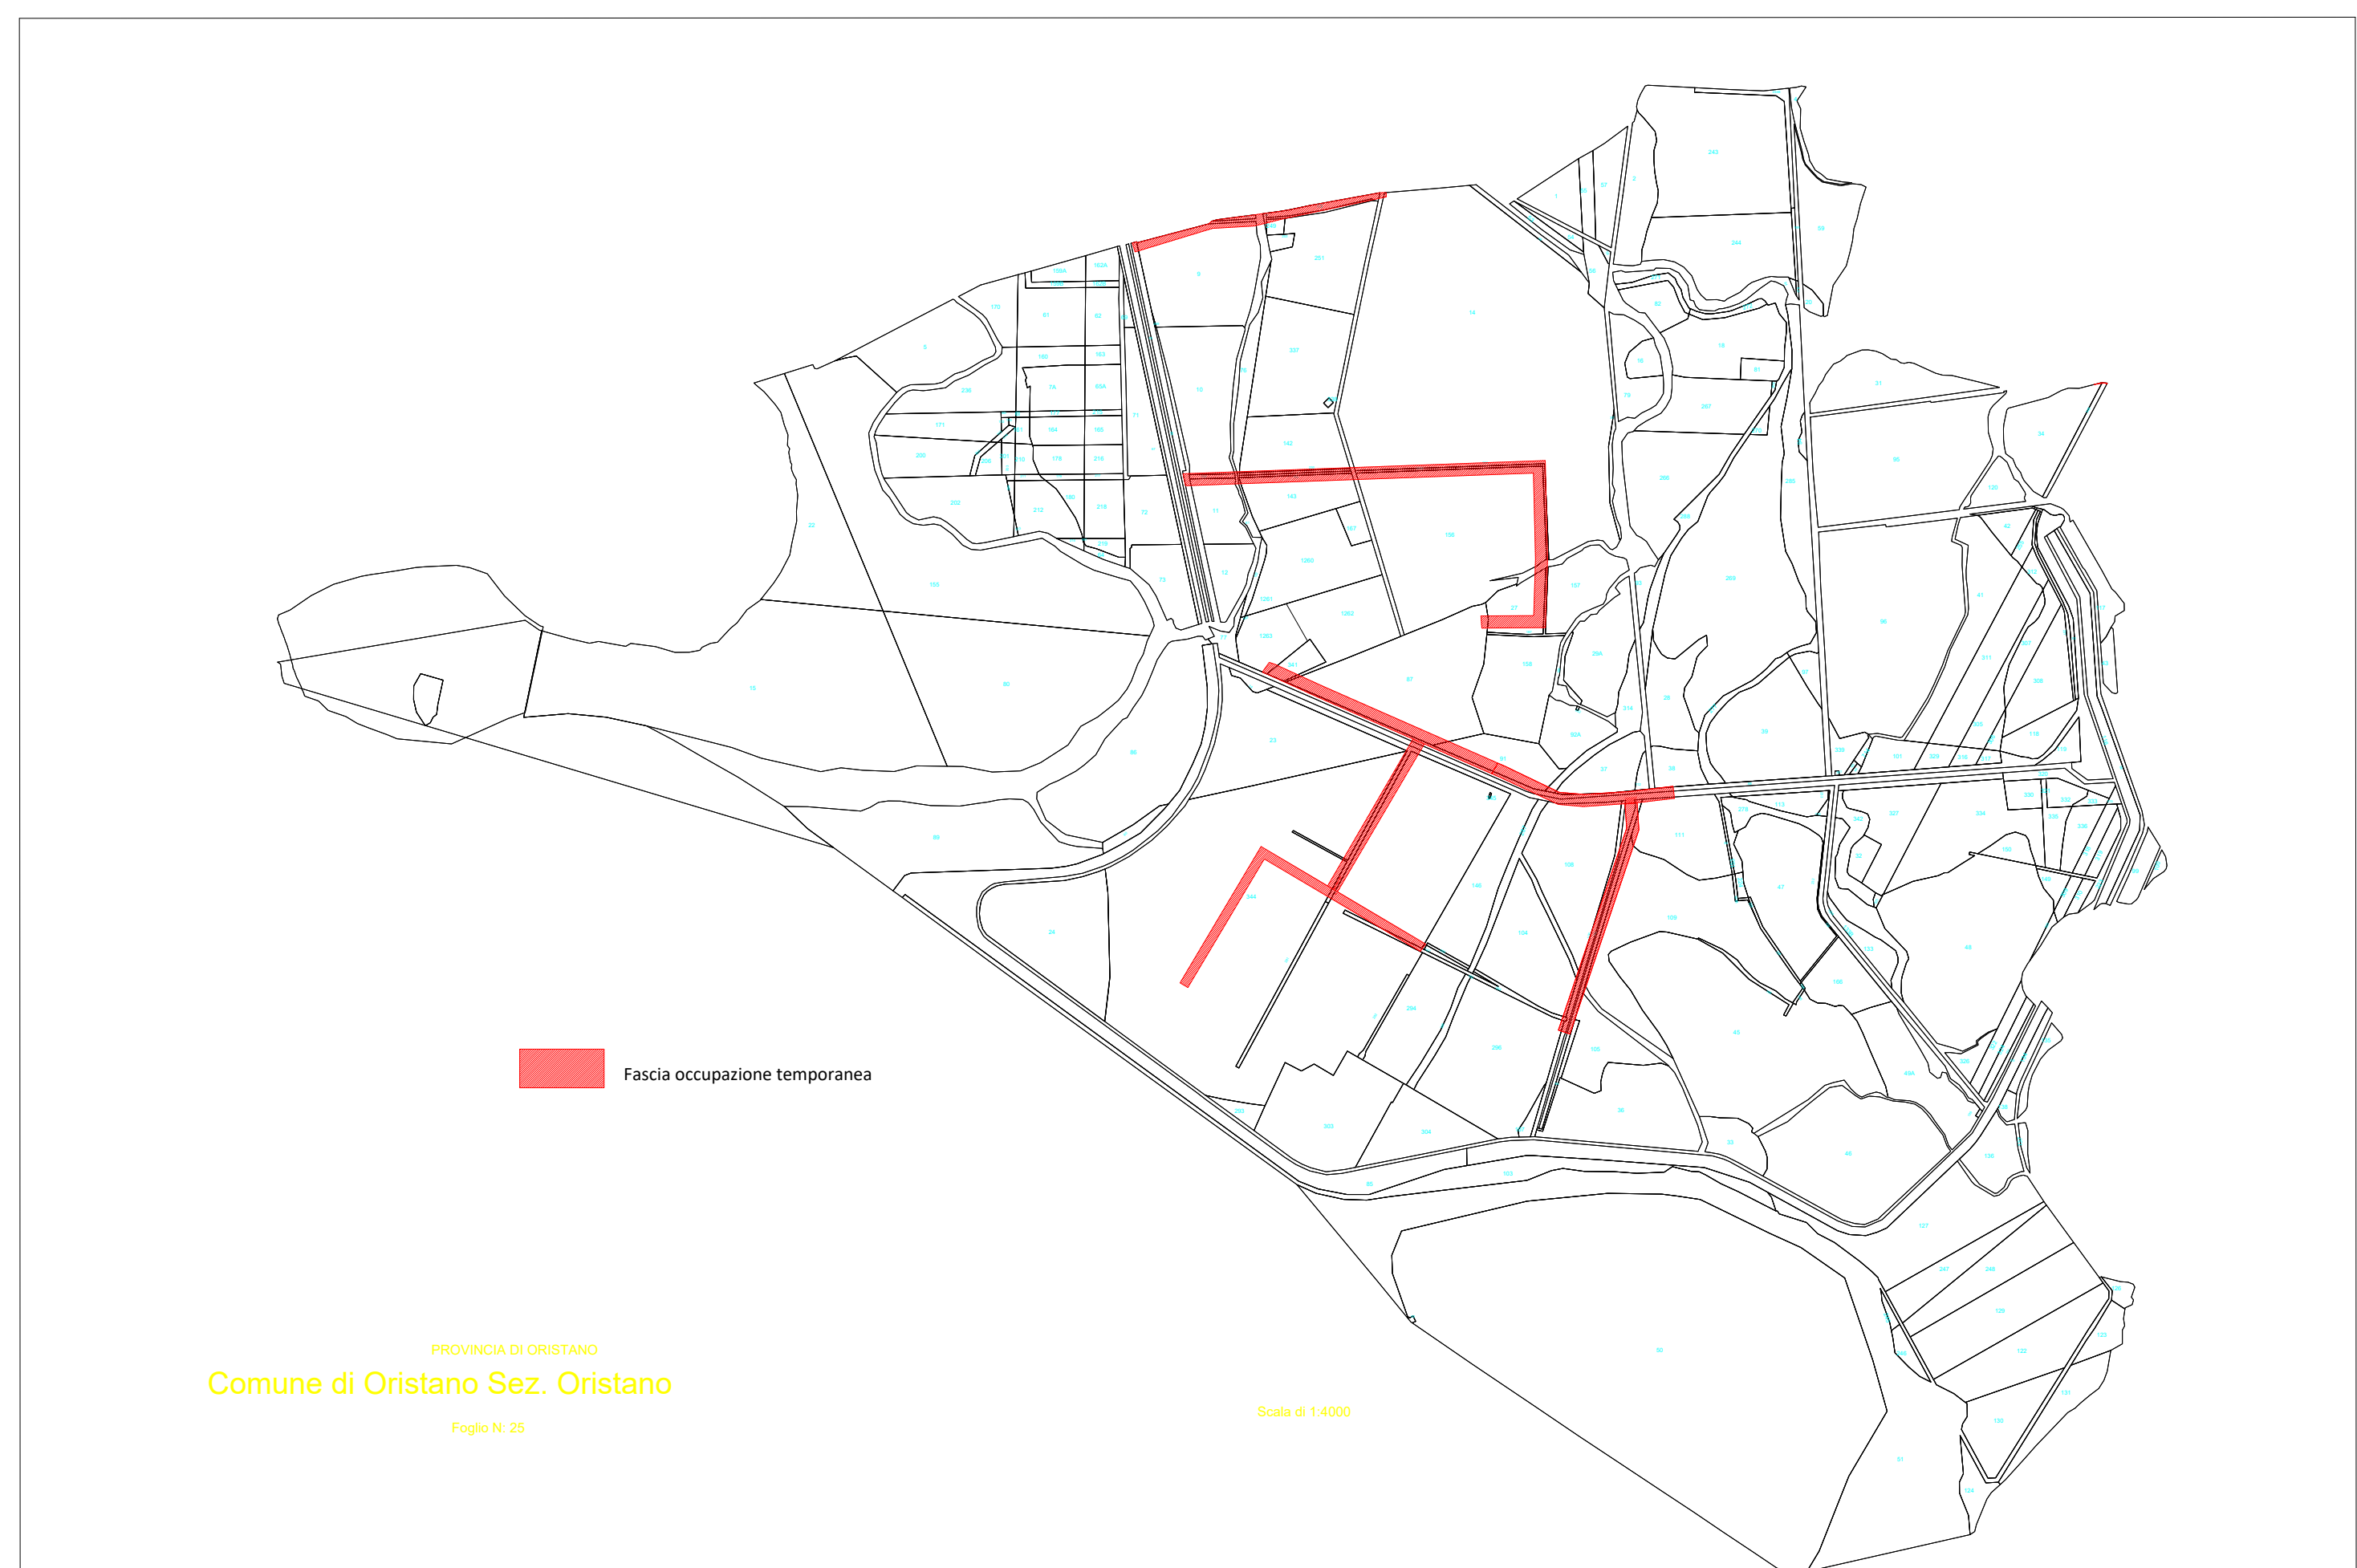


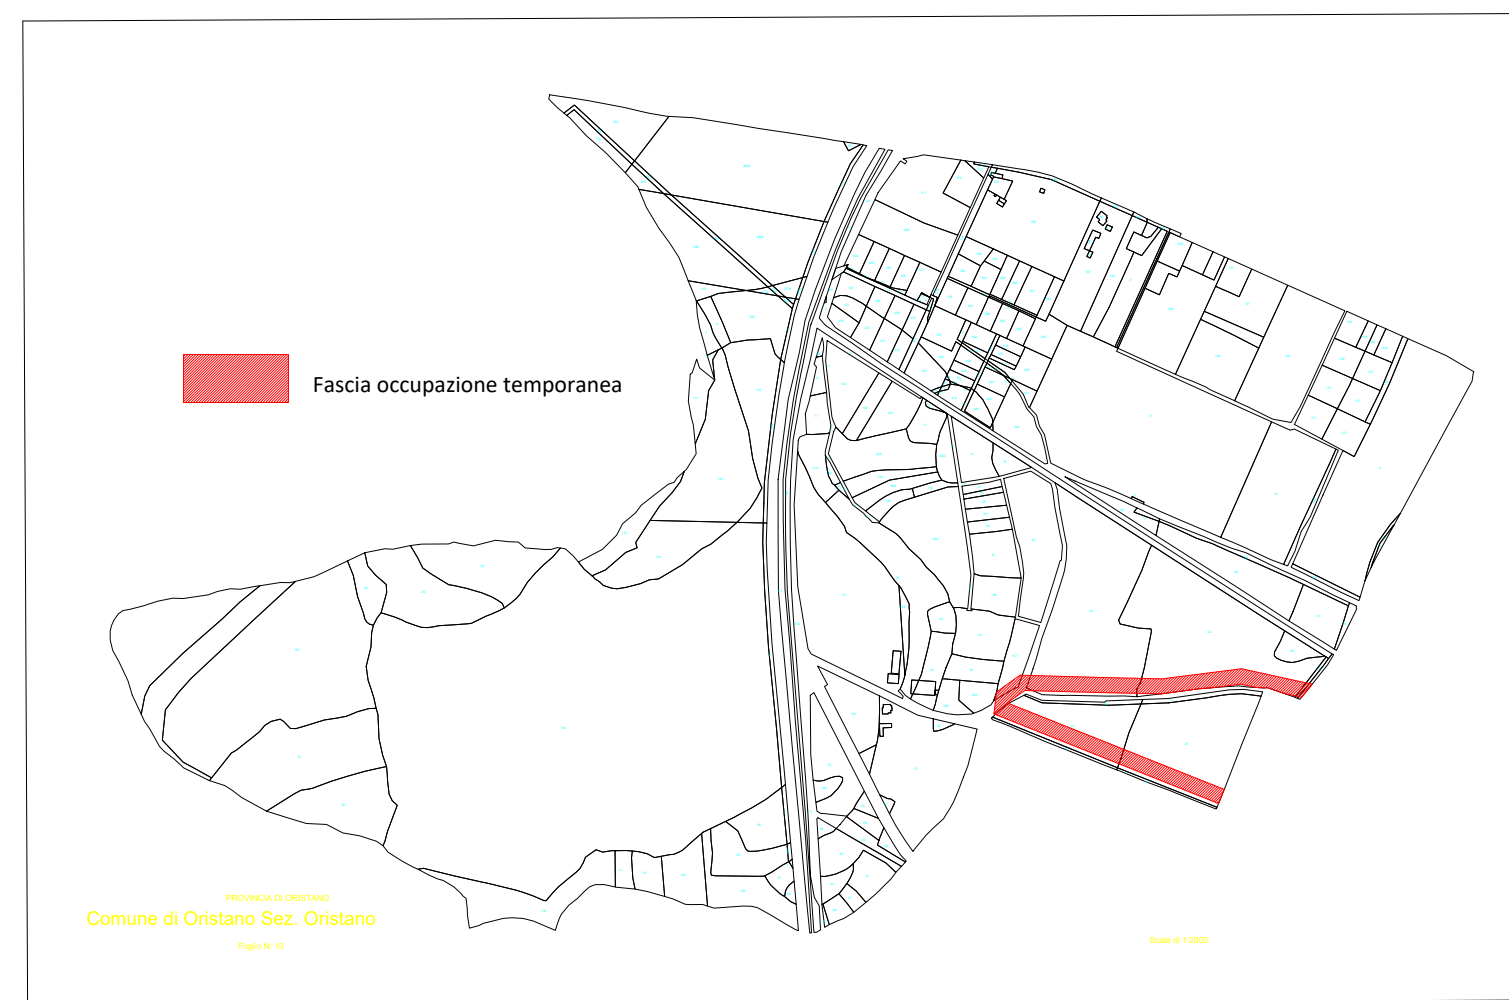

	 REGIONE AUTONOMA DI SARDEGNA REGIONE AUTONOMA DELLA SARDEGNA	
CONSORZIO DI BONIFICA DELL'ORISTANESE Via Cagliari n. 170 - Oristano		
"CONVERSIONE DELLA RETE DI DISTRIBUZIONE A CANALETTA DEL DISTRETTO A GRAVITA' DI PESARIA IN RETE TUBATA"		
OPERE INFRASTRUTTURALI A VALERE SU FONDO SVILUPPO E COESIONE 2021-2027		
		
C.A.T. P0520	C.U.P.: G17H20003040002	C.I.G.:
PROGETTO ESECUTIVO		
Progettista Ing. Bravin Giorgio		Responsabile Unico del Progetto Dott. Agr. Serafino Angelo Meloni
Collaboratori Geom. Cicu Lorenzo Geol. Sanna Stefano Geom. Pinna Fulvio		Il Consorzio di Bonifica dell'Oristanese Il Presidente Dott. Carlo Corrias
Titolo		Allegato
PLANIMERIE AREE ASSERVITE - SERVITU' E OCCUPAZIONI TEMPORANEE		4.1
Rev.	Data	Nome file
07/2024	1554P0520planassGB	Redattore
		Ing. Bravin Giorgio
		Verificatore
		Ing. Castagna Francesco
		8012P0520M-VER07