

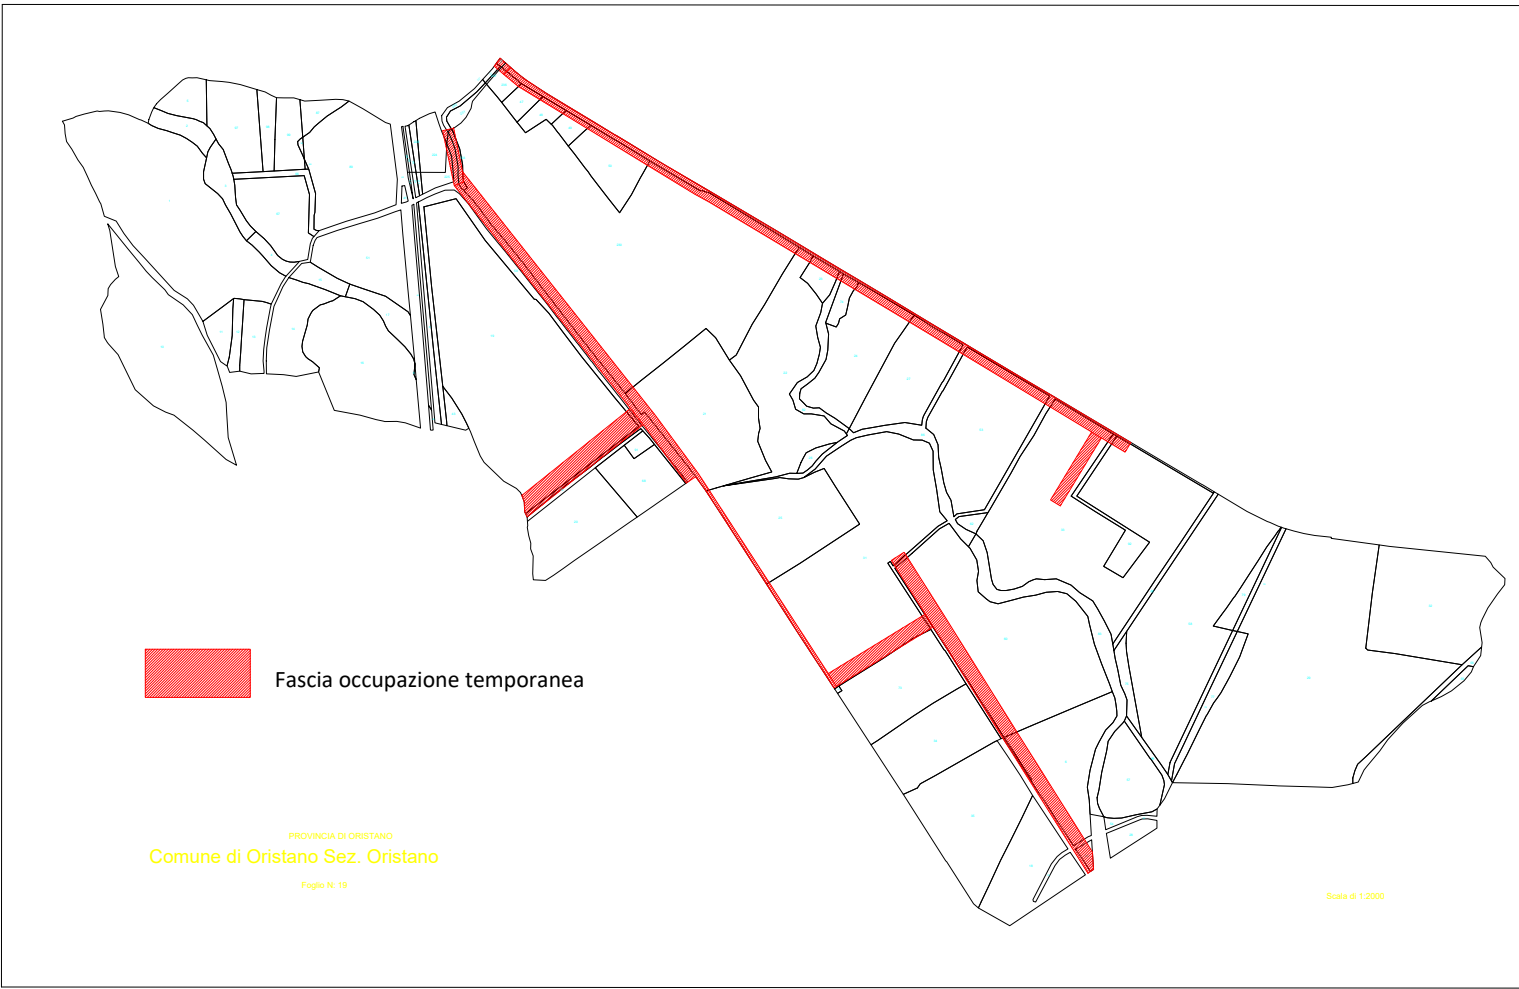


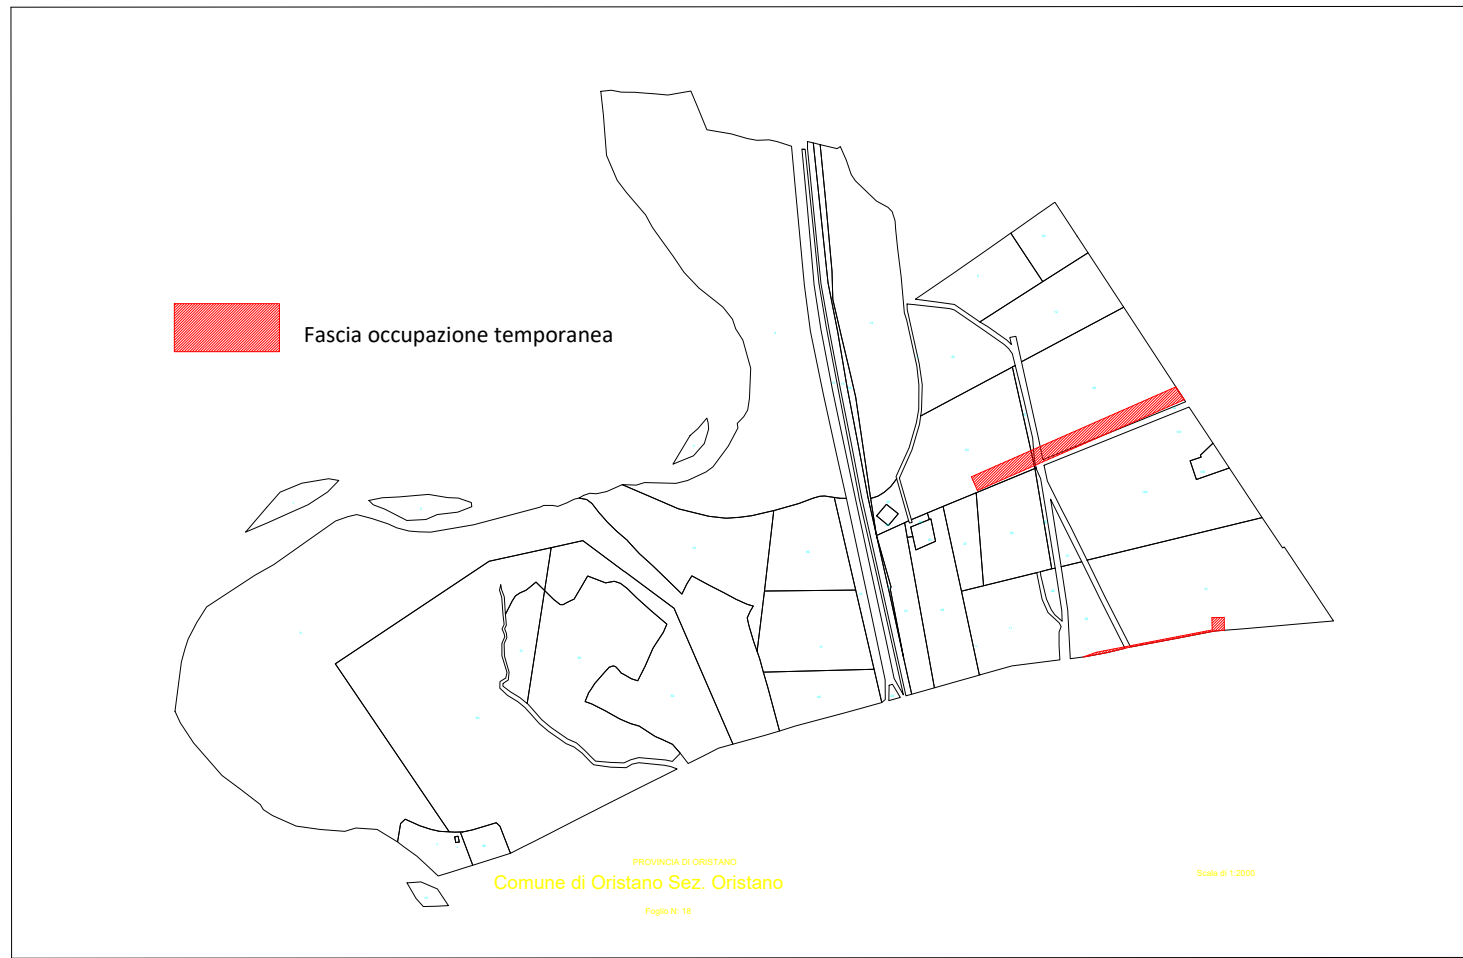

CBO  REGIONE AUTONOMA DI SARDEGNA REGIONE AUTONOMA DELLA SARDEGNA AB				
CONSORZIO DI BONIFICA DELL'ORISTANESE Via Cagliari n. 170 - Oristano				
"CONVERSIONE DELLA RETE DI DISTRIBUZIONE A CANALETTA DEL DISTRETTO A GRAVITA' DI PESARIA IN RETE TUBATA" OPERE INFRASTRUTTURALI A VALERE SU FONDO SVILUPPO E COESIONE 2021-2027 FSC Fondo per lo Sviluppo e la Coesione				
C.A.T. P0520		C.U.P.: G17H2000304002		C.I.G.:
PROGETTO DI FATTIBILITA' TECNICA ED ECONOMICA				
Progettista Ing. Bravin Giorgio		Responsabile Unico del Progetto Dott. Agr.Serafino Angelo Meloni		
Collaboratori Geom. Ciciu Lorenzo Geol. Sanna Stefano		Il Consorzio di Bonifica dell'Oristane Il Presidente Dott. Carlo Corrias		
Titolo				Allegato
PLANIMERIE AREE ASSERVITE - SERVITU' E OCCUPAZIONI TEMPORANEE				4.1
Rev.	Data	Nome file	Redattore	Verificatore
	04/2024		Ing. Bravin Giorgio	

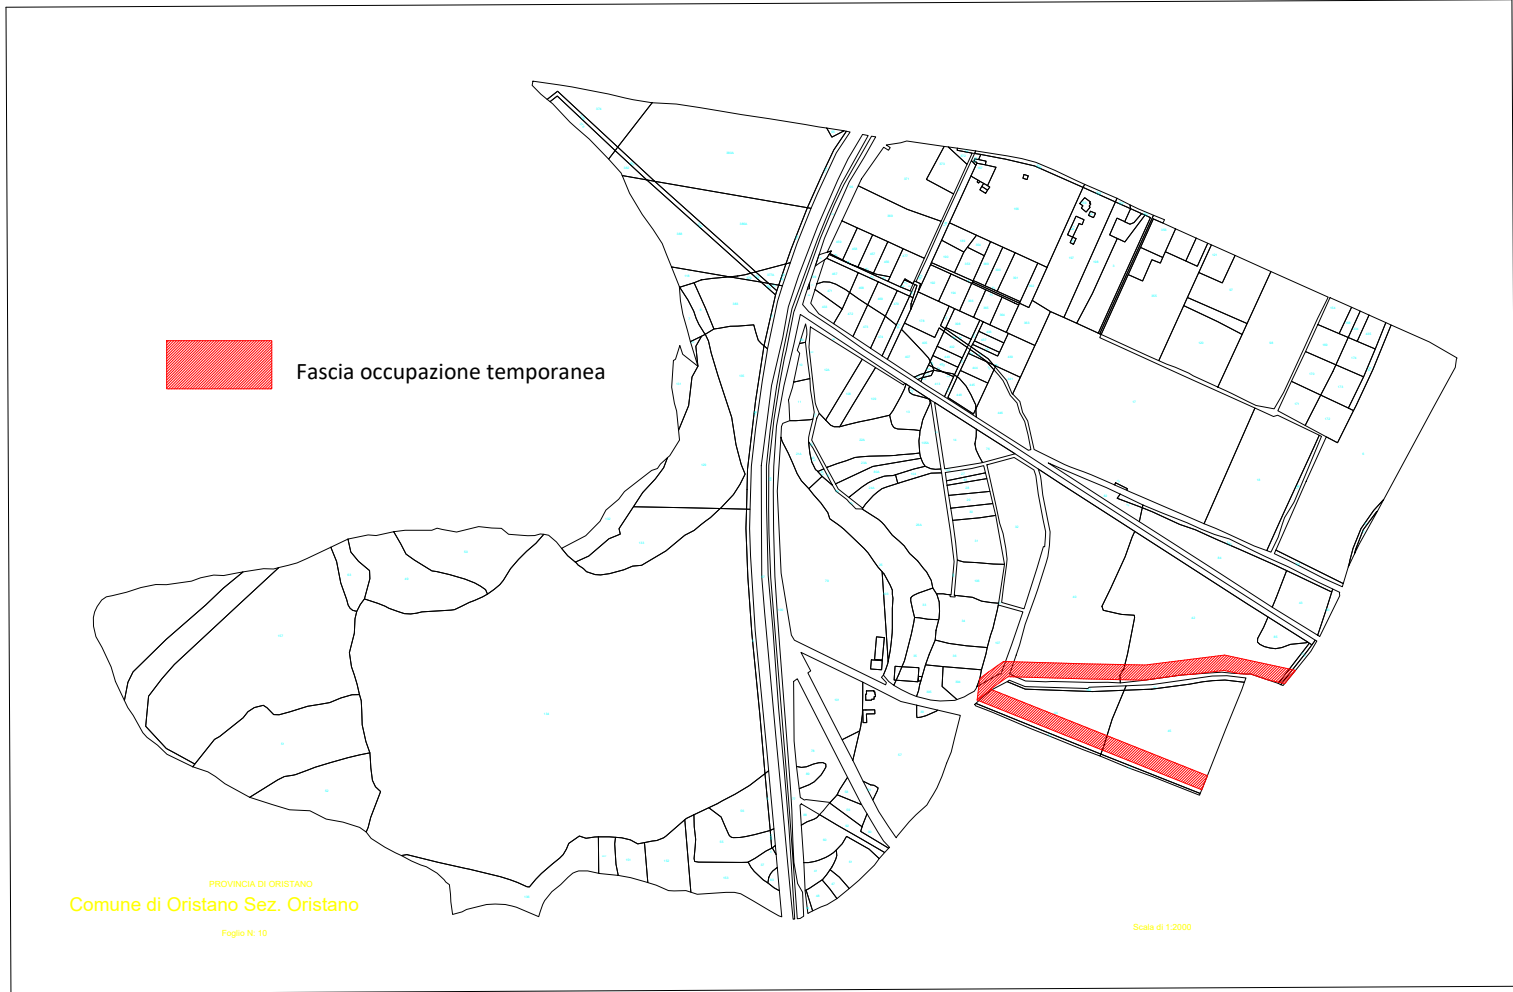