




PIANO STRALCIO DELLE FASCE FLUVIALI

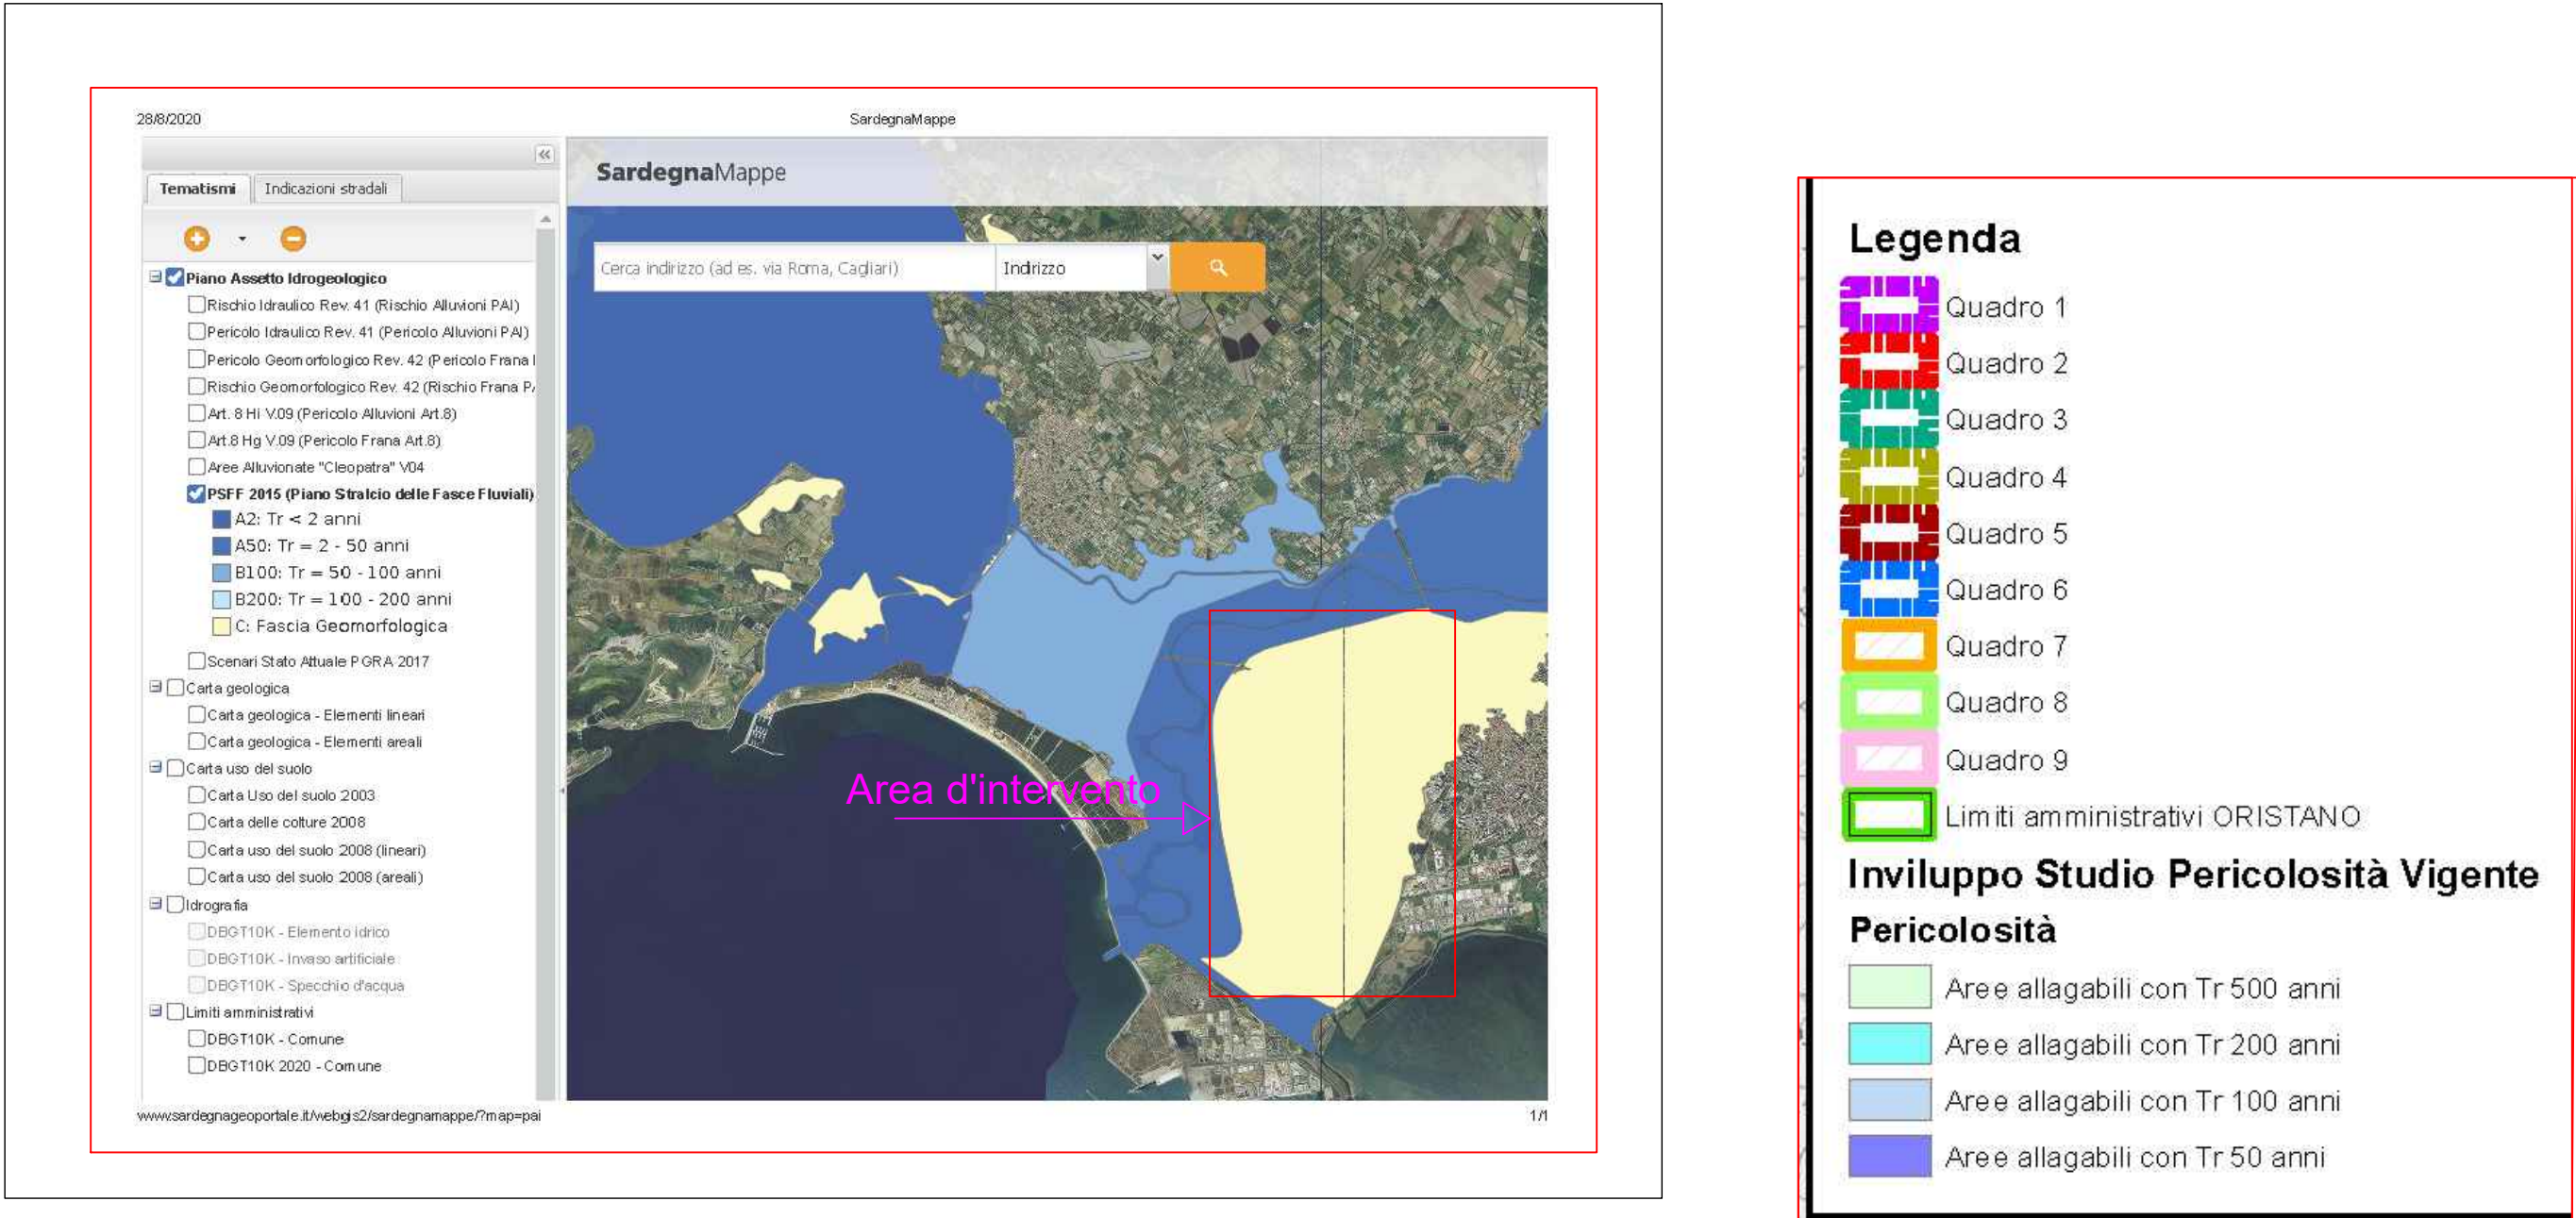


STRALCIO DEL PAI (ART.8 C.2 NTA) scala 1.25000

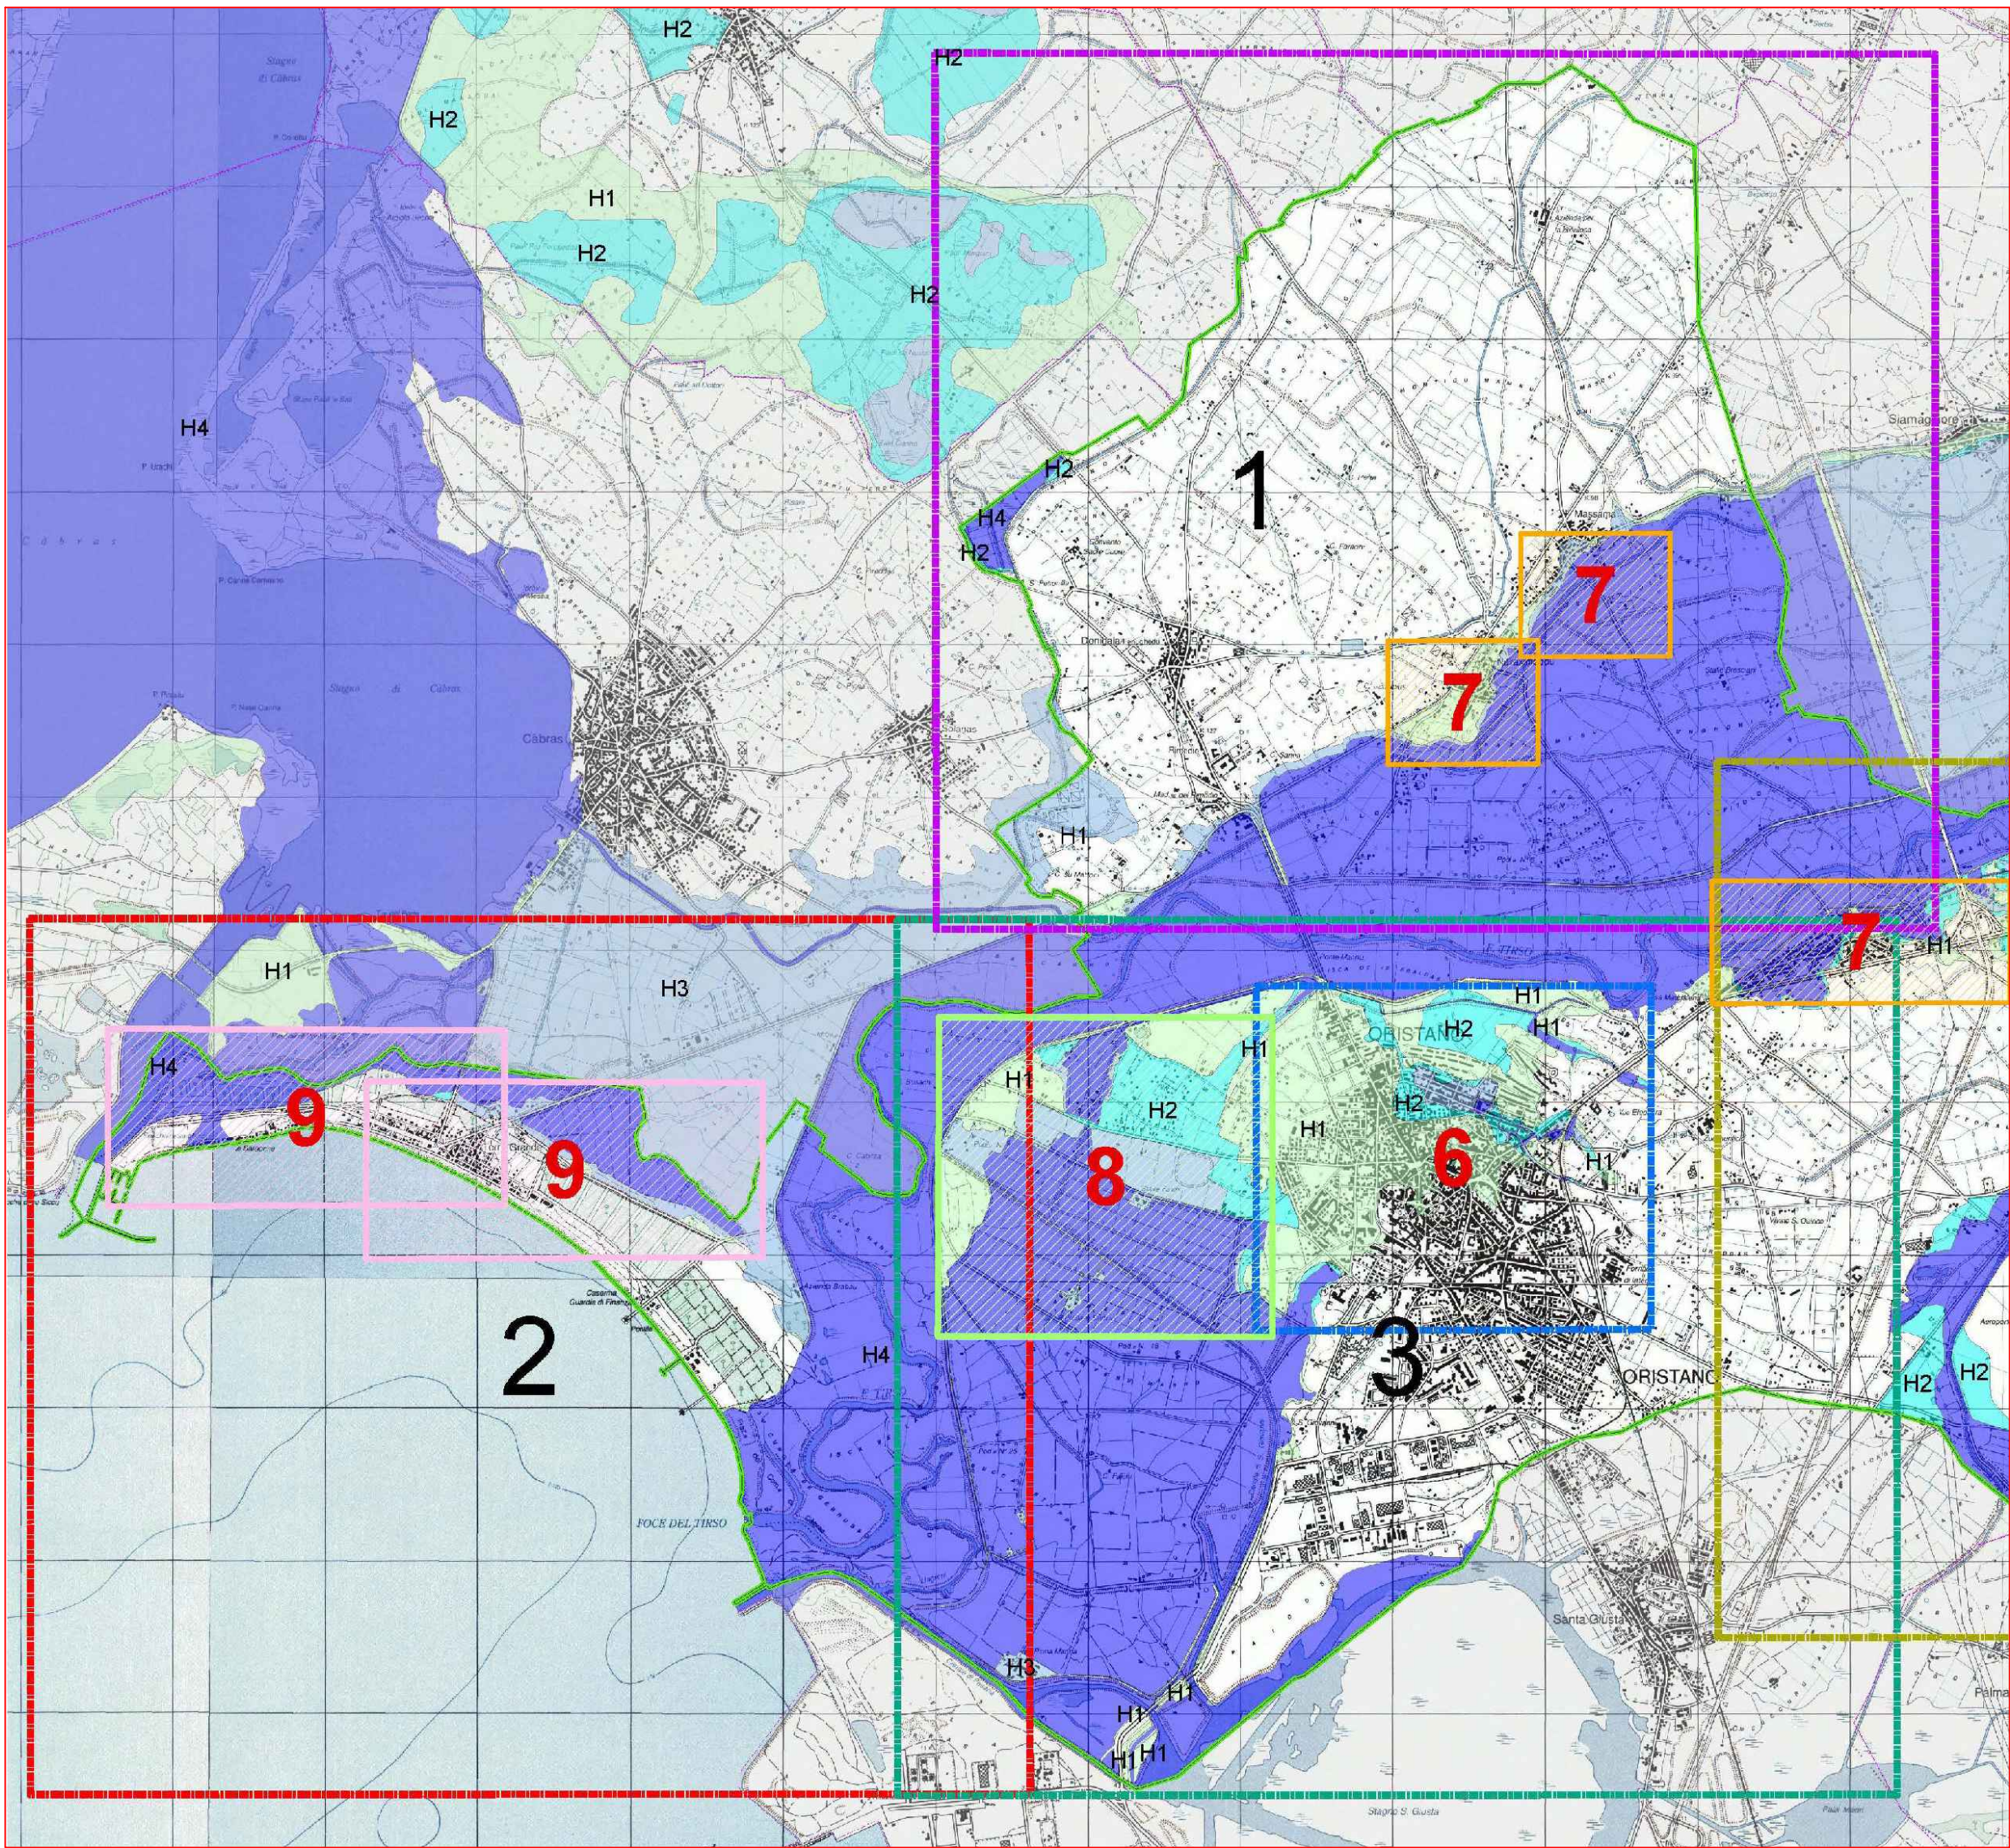


STRALCIO DEL PAI (ART.8 C. 2 NTA) scala 1.10000

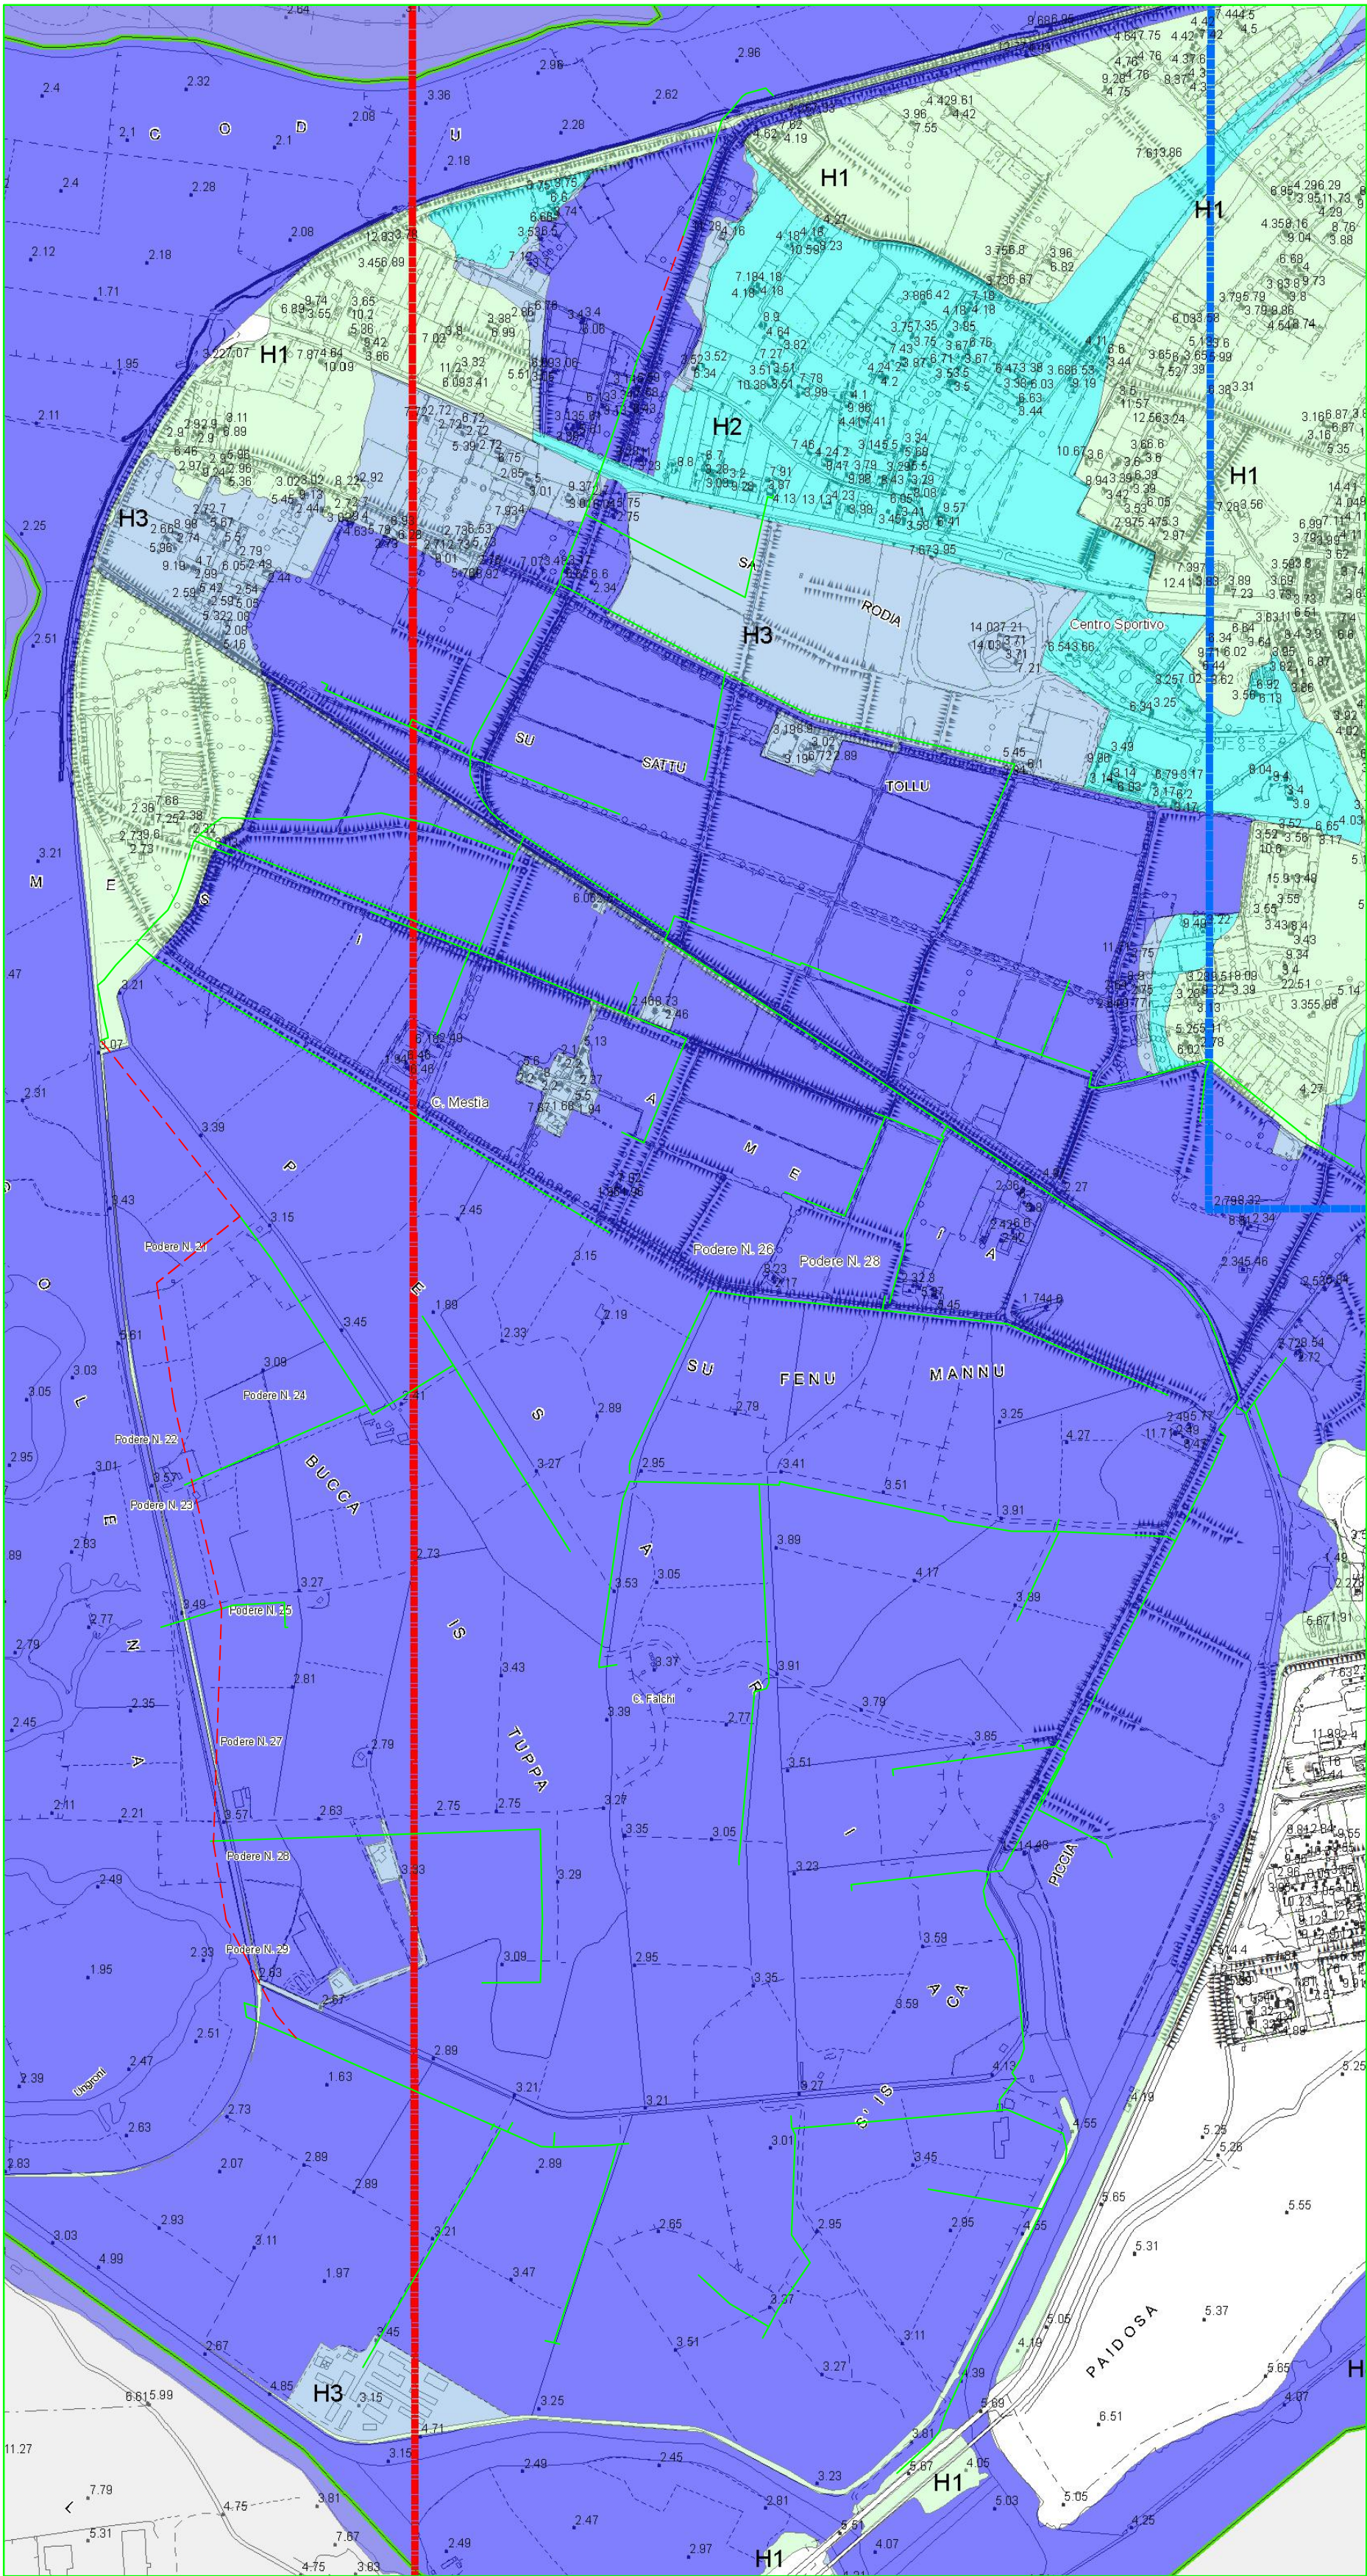

PIANO DI GESTIONE RISCHIO ALLUVIONI

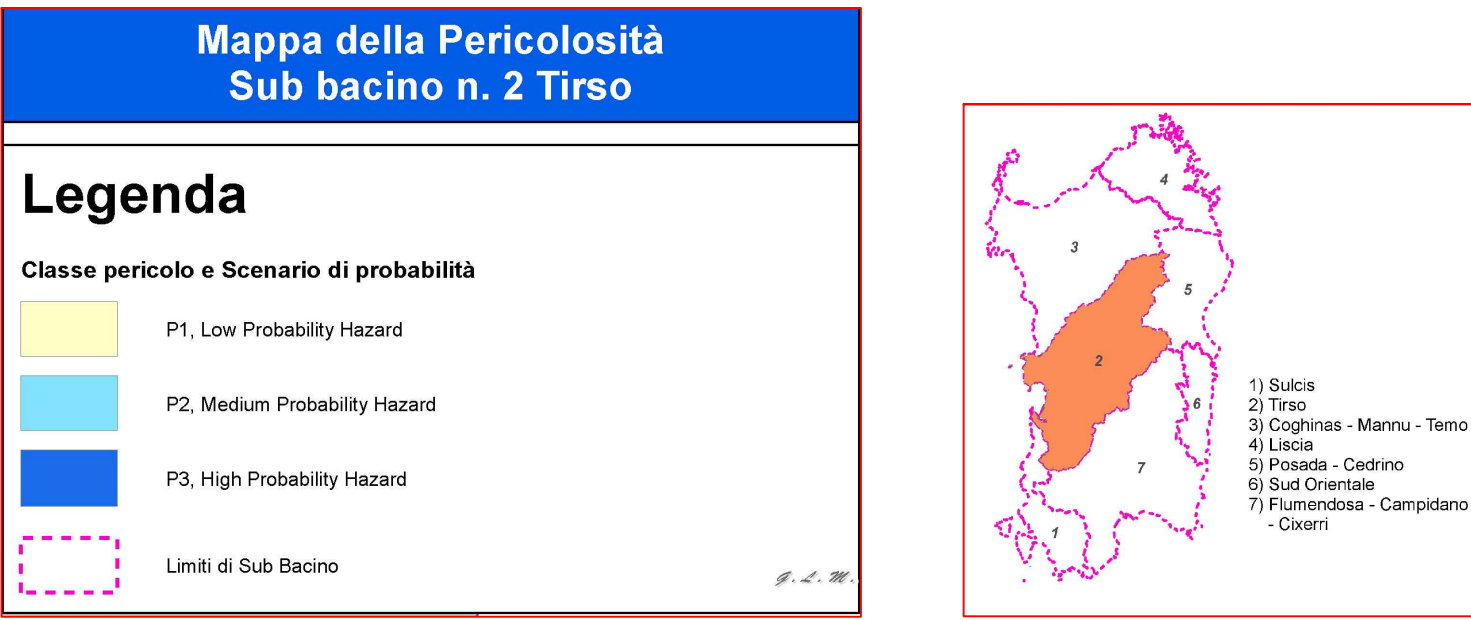

STRALCIO DEL PGRA (ART.6 D.lgs. 49/2010) scala 1.250000

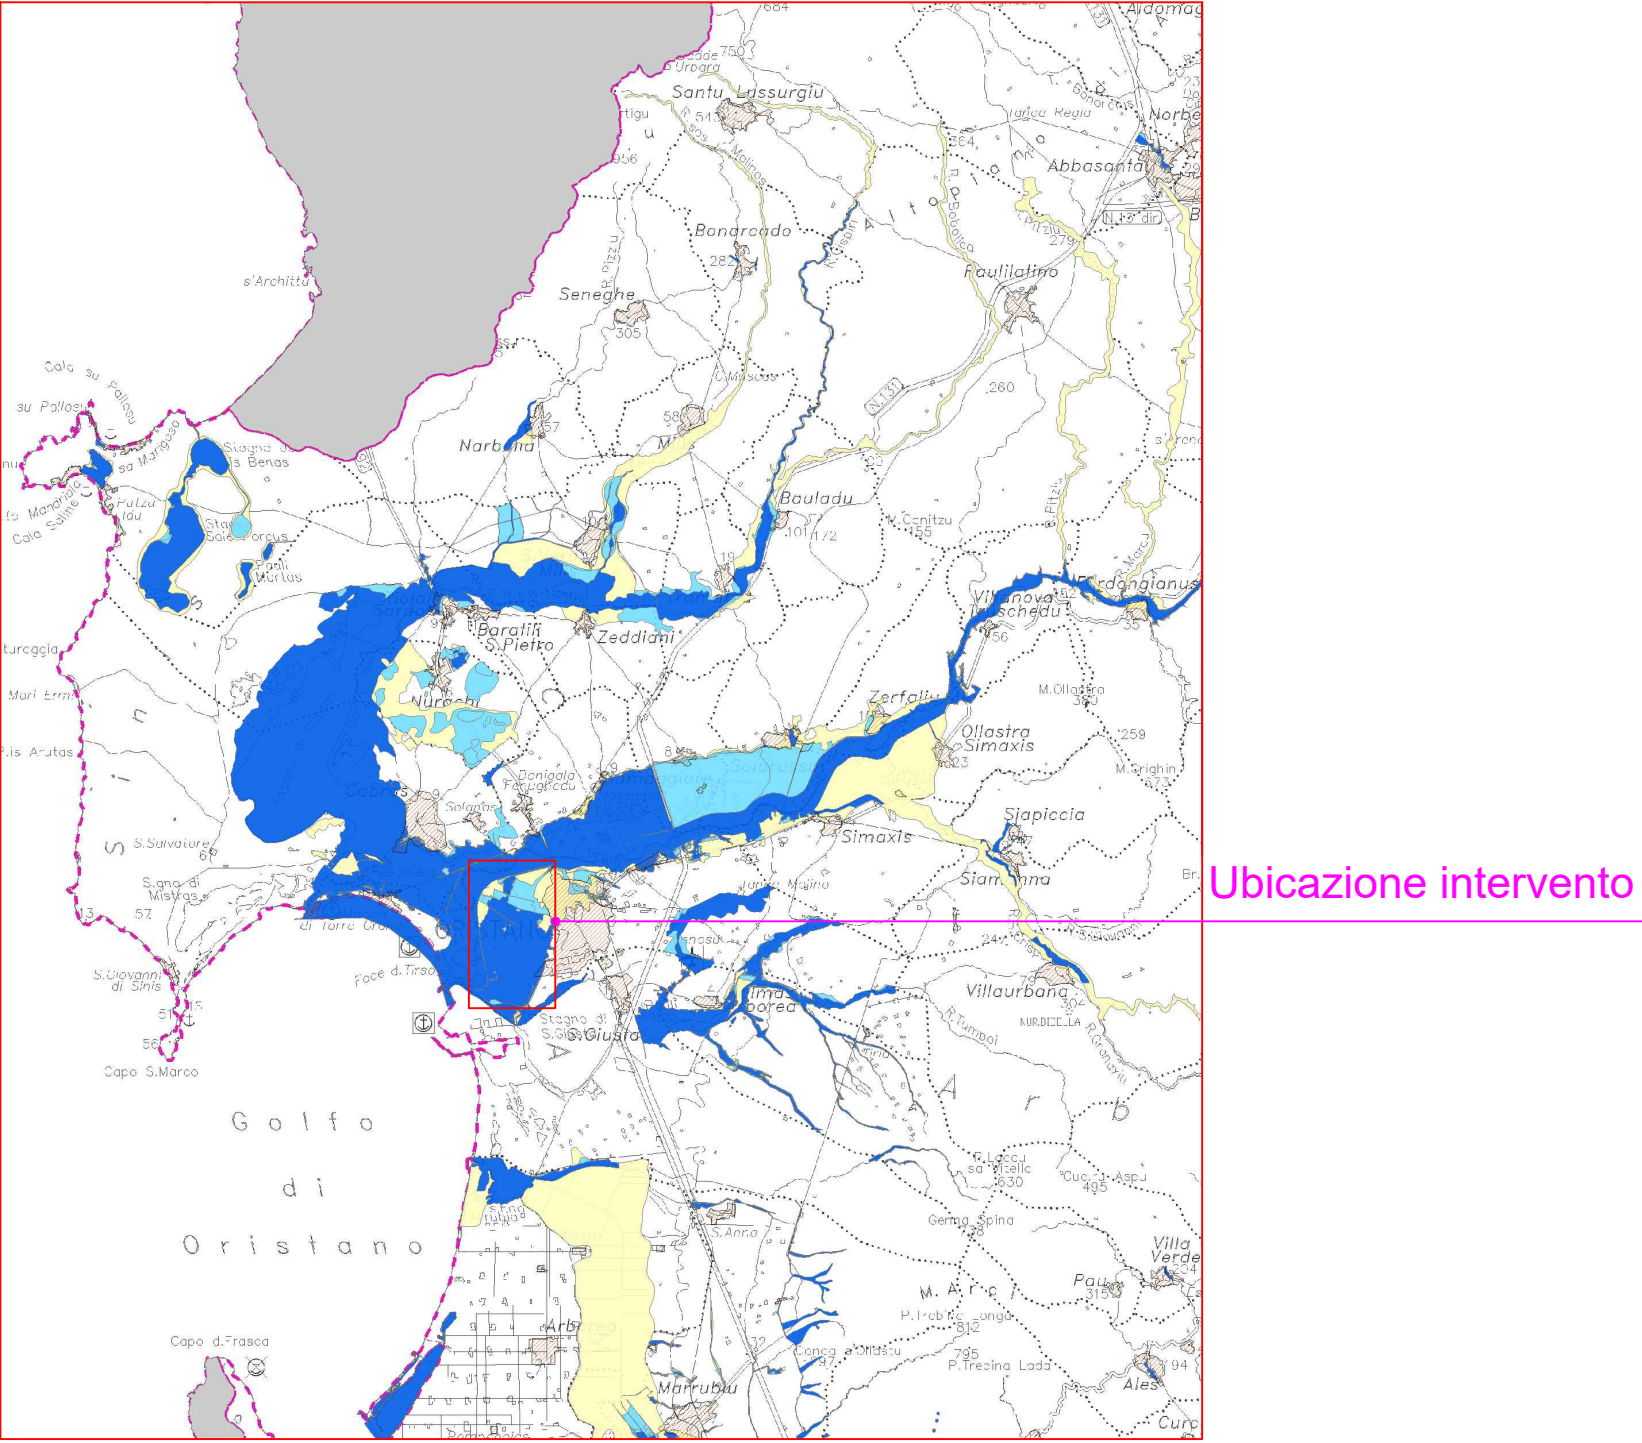

CBO AB				
CONSORZIO DI BONIFICA DELL'ORISTANESE Via Cagliari n. 170 - Oristano				
"CONVERSIONE DELLA RETE DI DISTRIBUZIONE A CANALETTA DEL DISTRETTO A GRAVITA' DI PESARIA IN RETE TUBATA" - FSC 2021-2027				
C.A.T. P0520	C.U.P.: G17H2000304002	C.I.G.:		
PROGETTO DI FATTIBILITA' TECNICA ED ECONOMICA				
Progettista Ing. Bravin Giorgio		Responsabile Unico del Progetto Dott. Agr. Serafino Angelo Meloni		
Collaboratori Geom. Ciciu Lorenzo Geol. Sanna Stefano		Il Consorzio di Bonifica dell'Oristane Il Presidente Dott. Carlo Corrias		
Titolo		Allegato		
CARTA DEI VINCOLI IDROGEOLOGICI		2.5		
Rev.	Data	Nome file	Redattore	Verificatore
	04/2024		Ing. Bravin Giorgio	
Ufficio Tecnico Consortile certificato ISO 9001:2015 n. 3278 - scadenza 18/06/2026				