



CONFIGURAZIONE I LOTTO - ALLACCIO RETE ESISTENTE


DERIVAZIONE CANALE H - G STATO DI FATTO
PLANIMETRIA

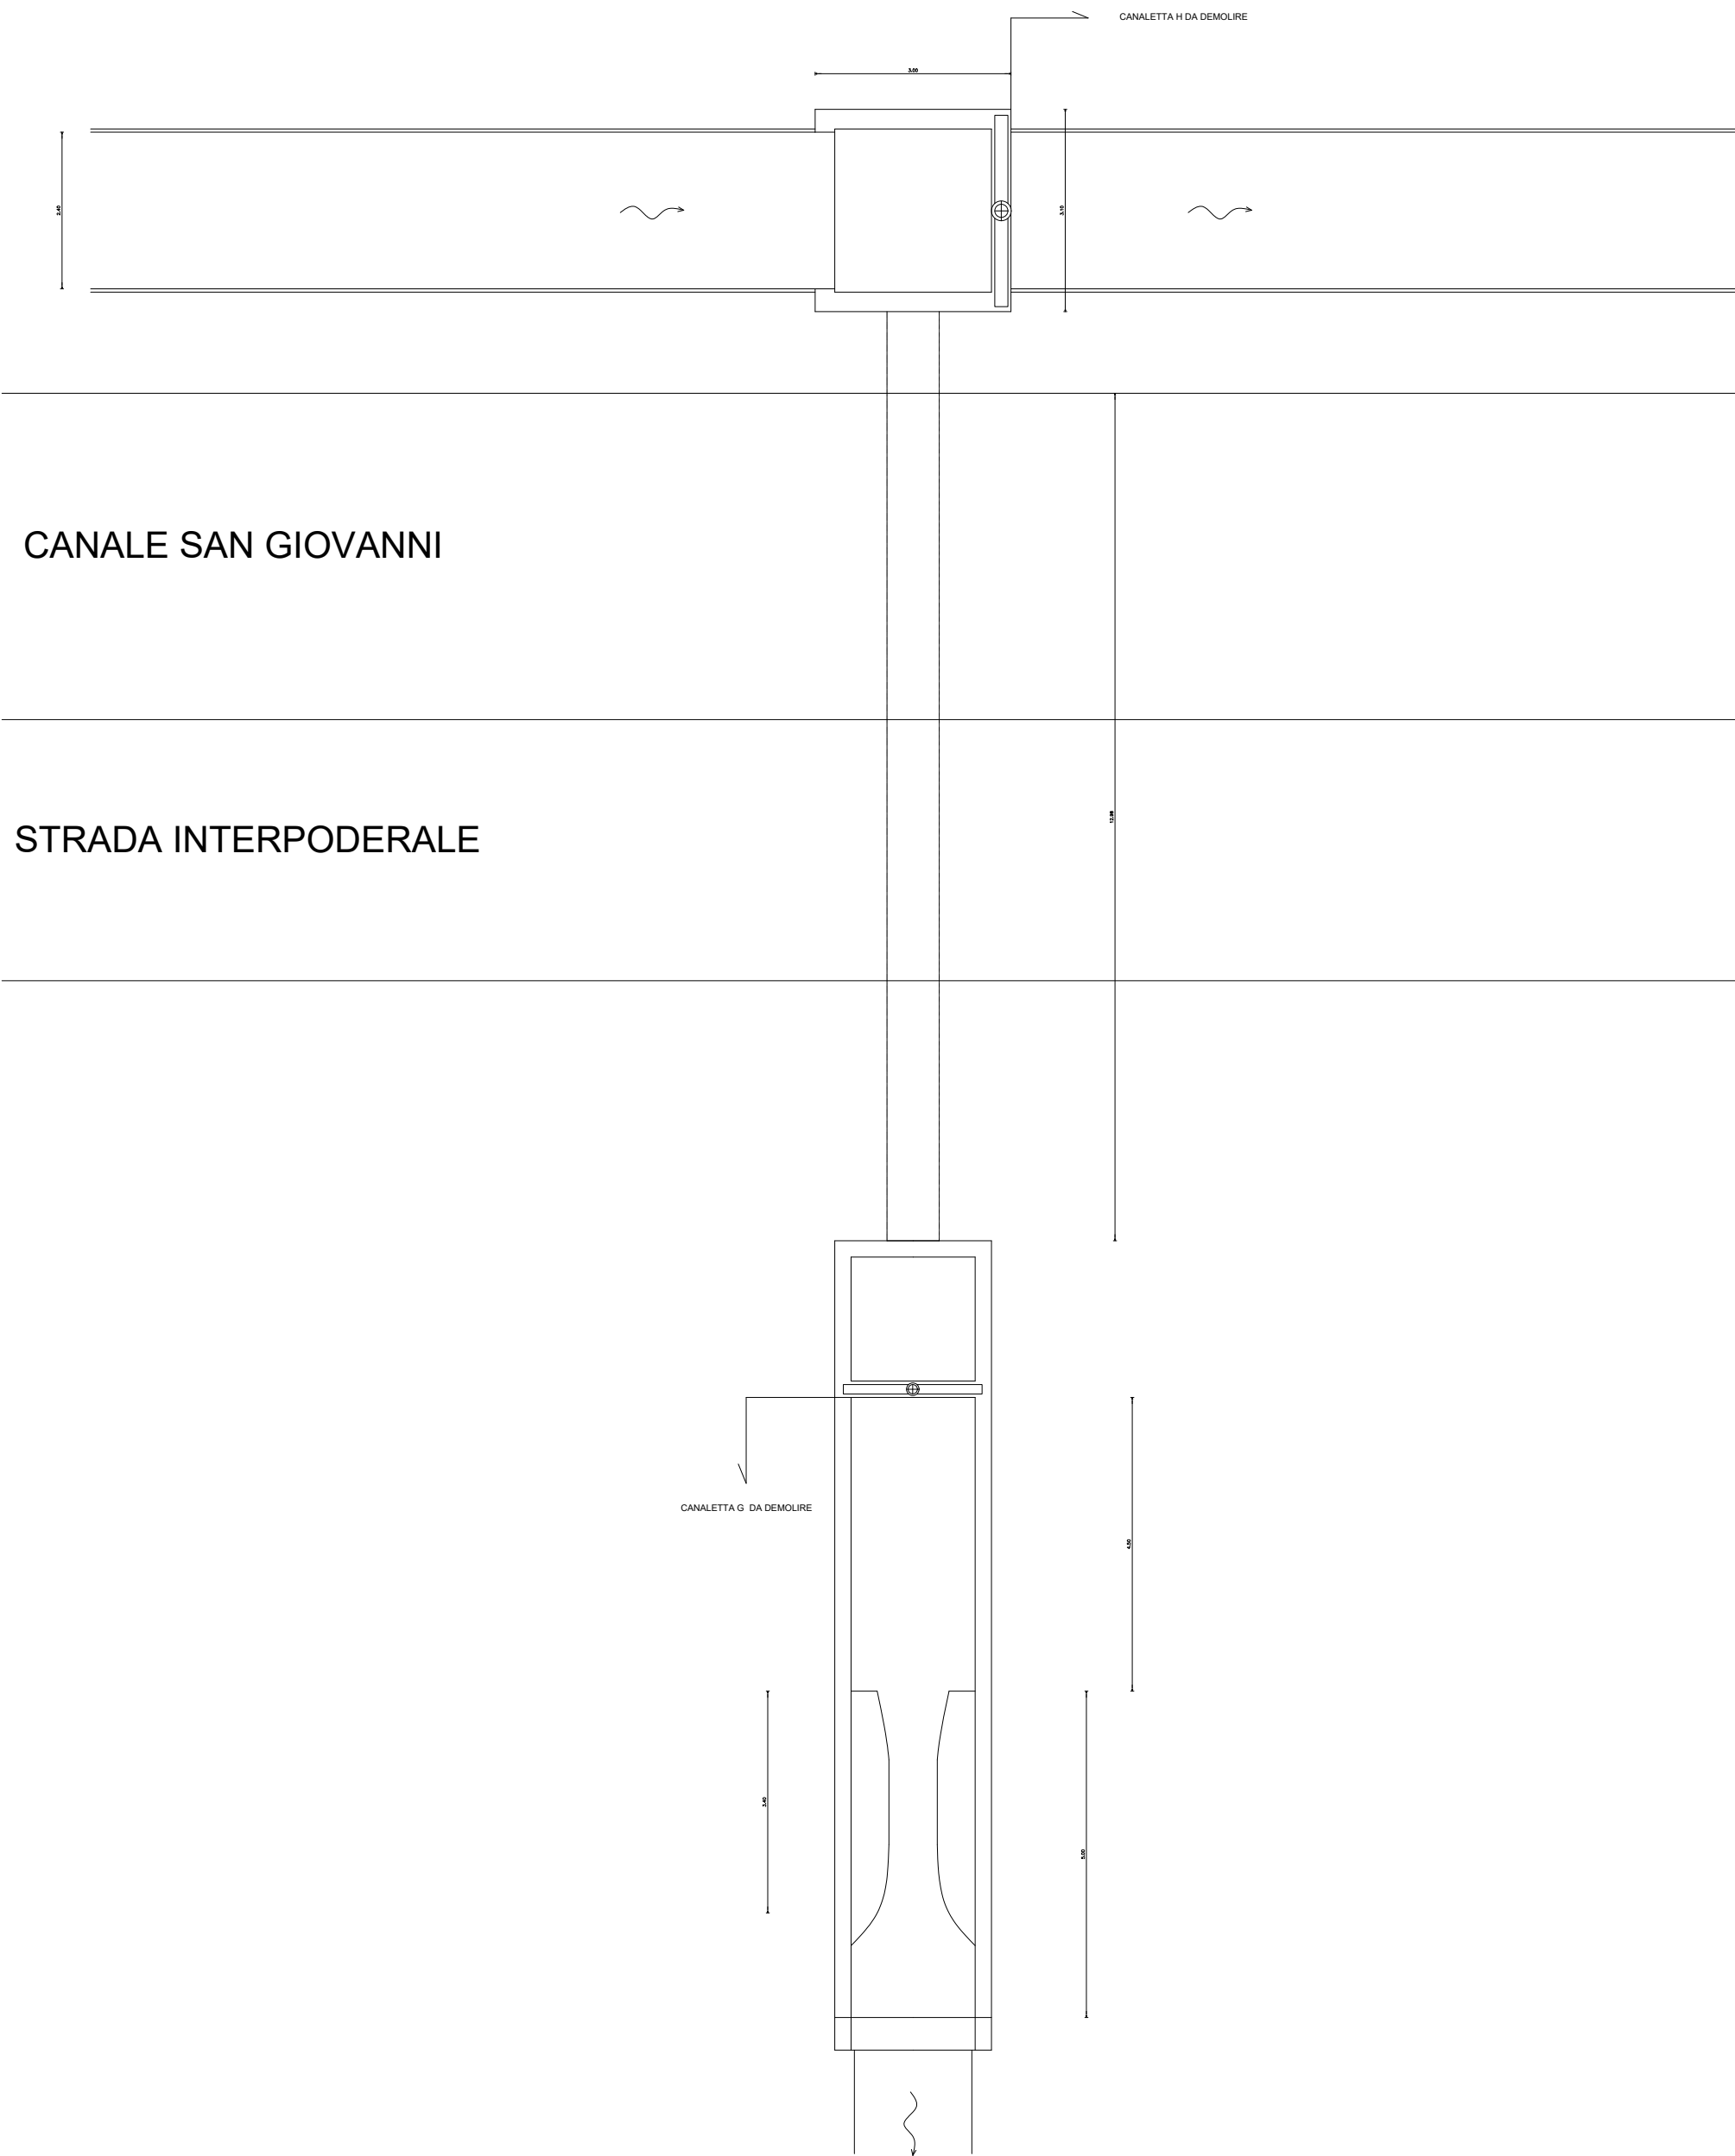

DERIVAZIONE CANALE H - G PROGETTO
PLANIMETRIA

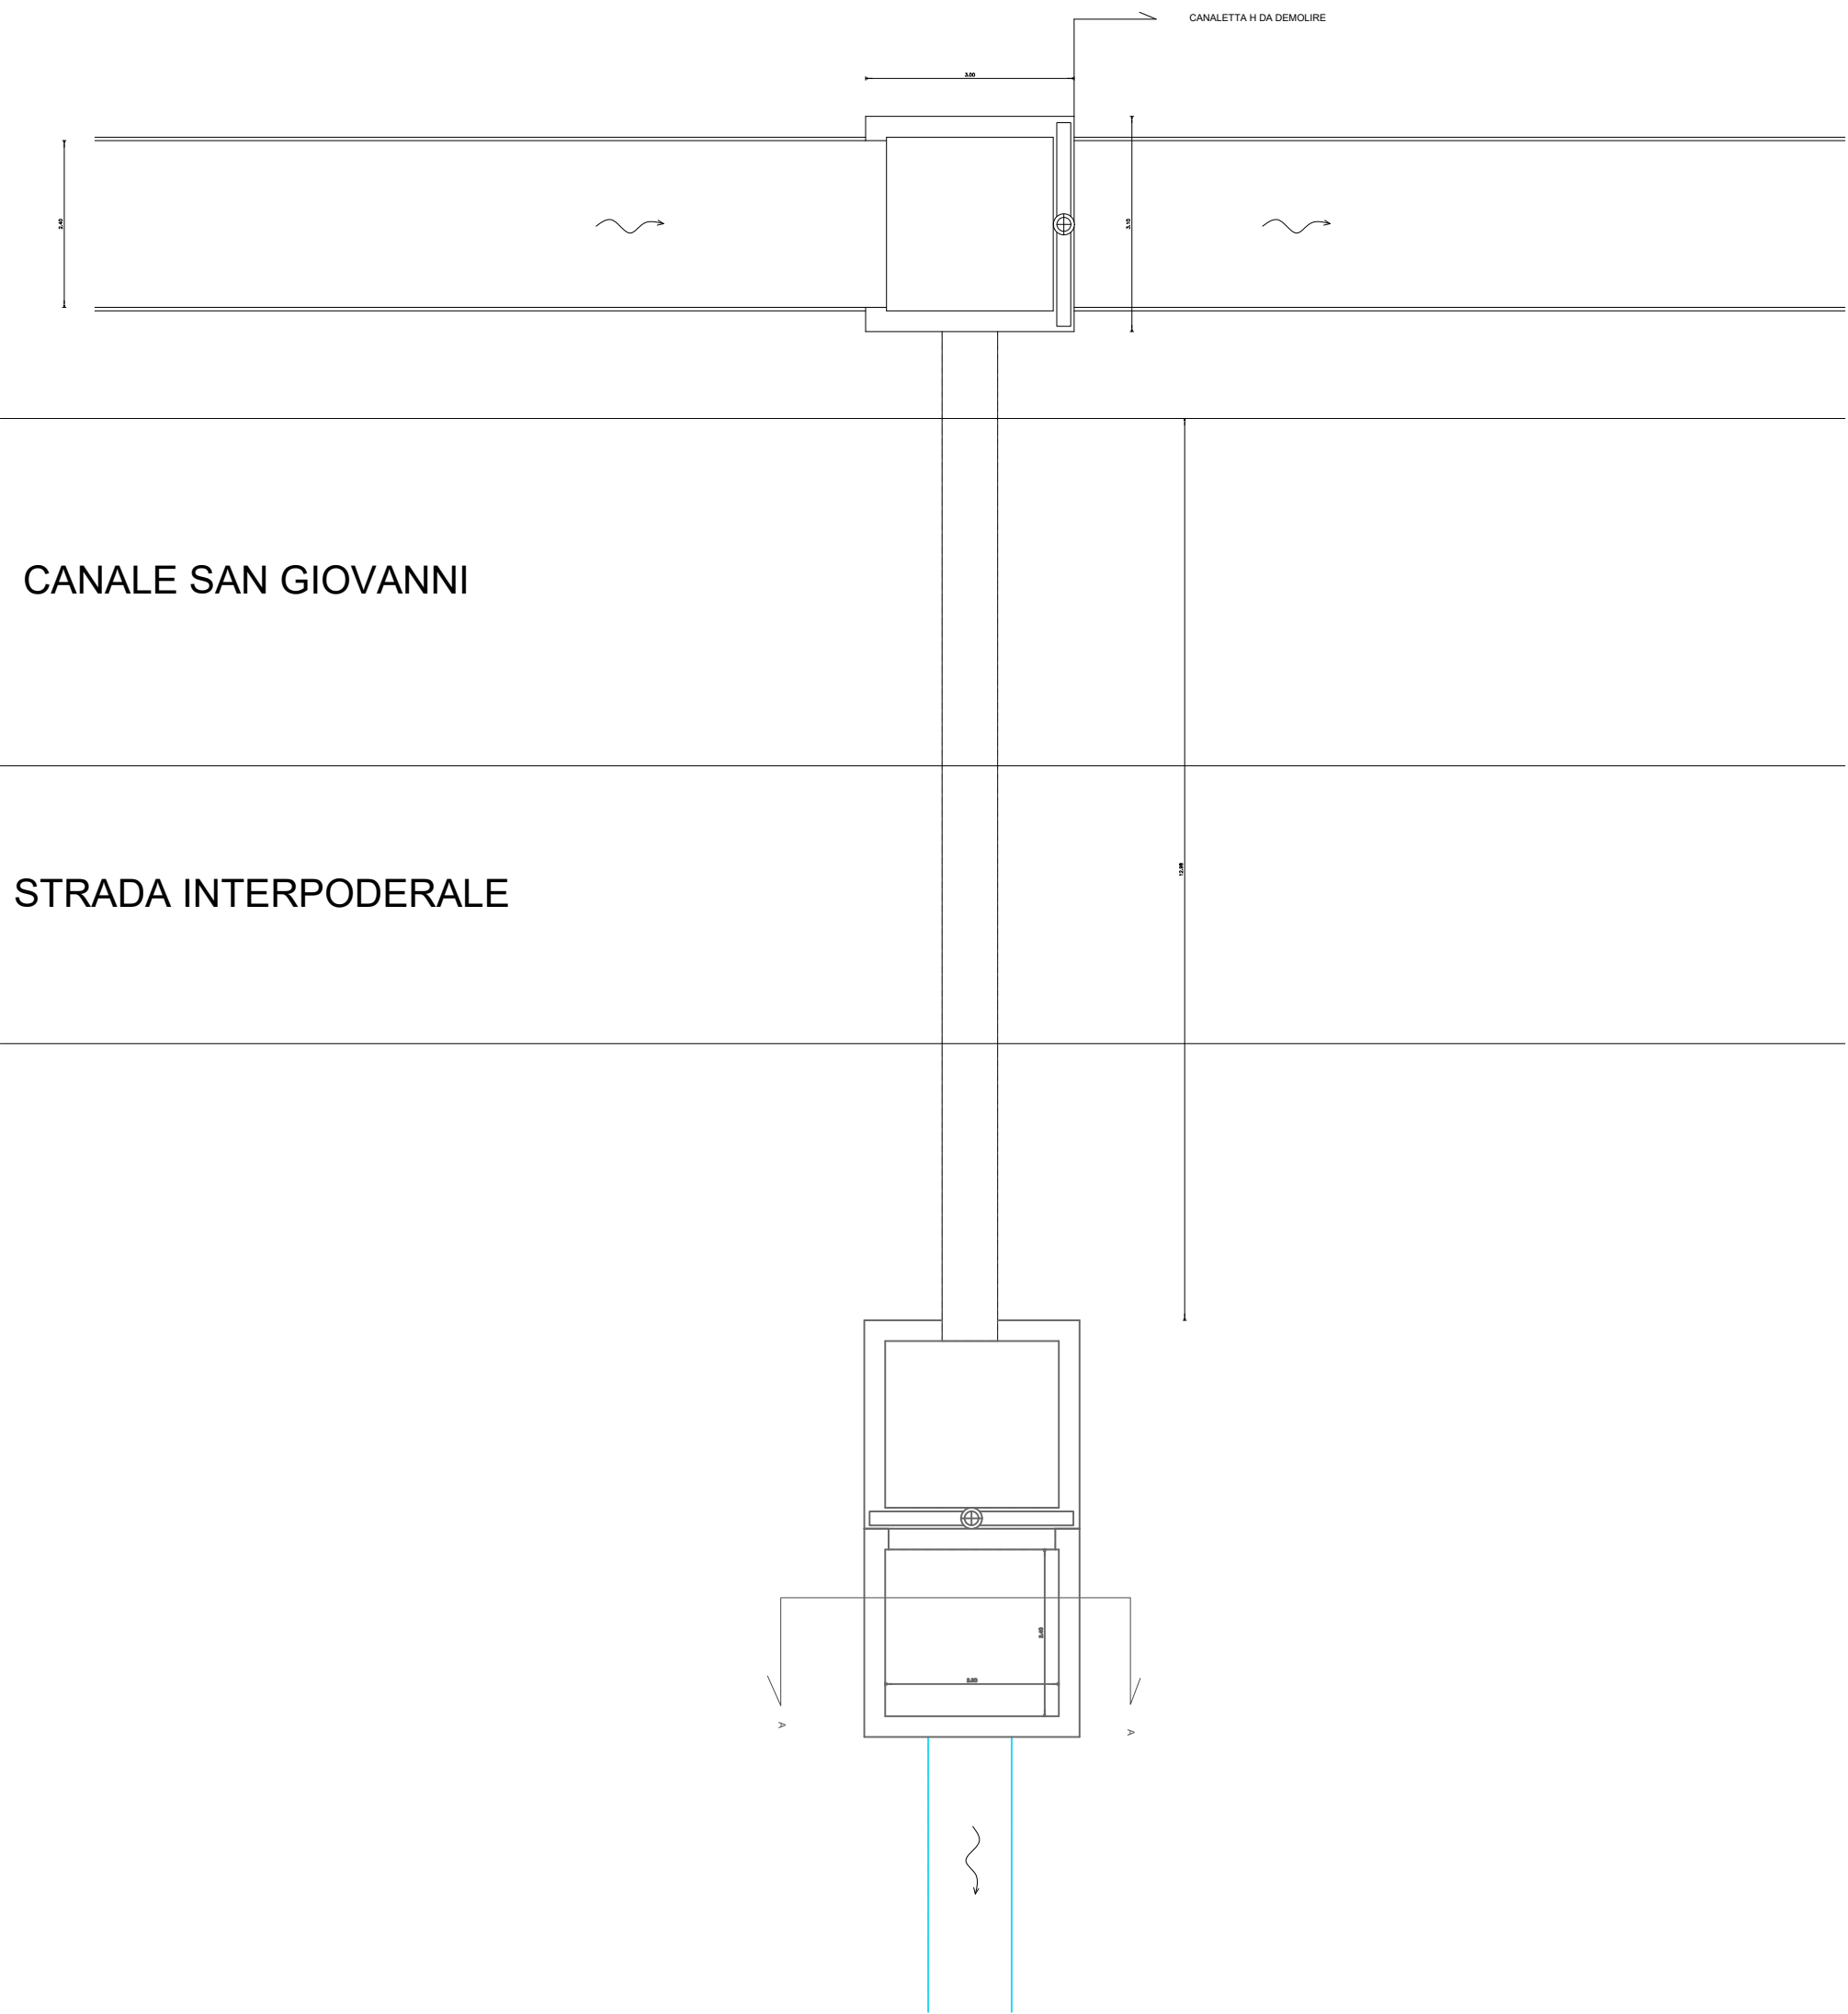

DERIVAZIONE CANALE H - G DI PROGETTO
SEZIONI PARTENZA PROLUNGAMENTO CANALE G

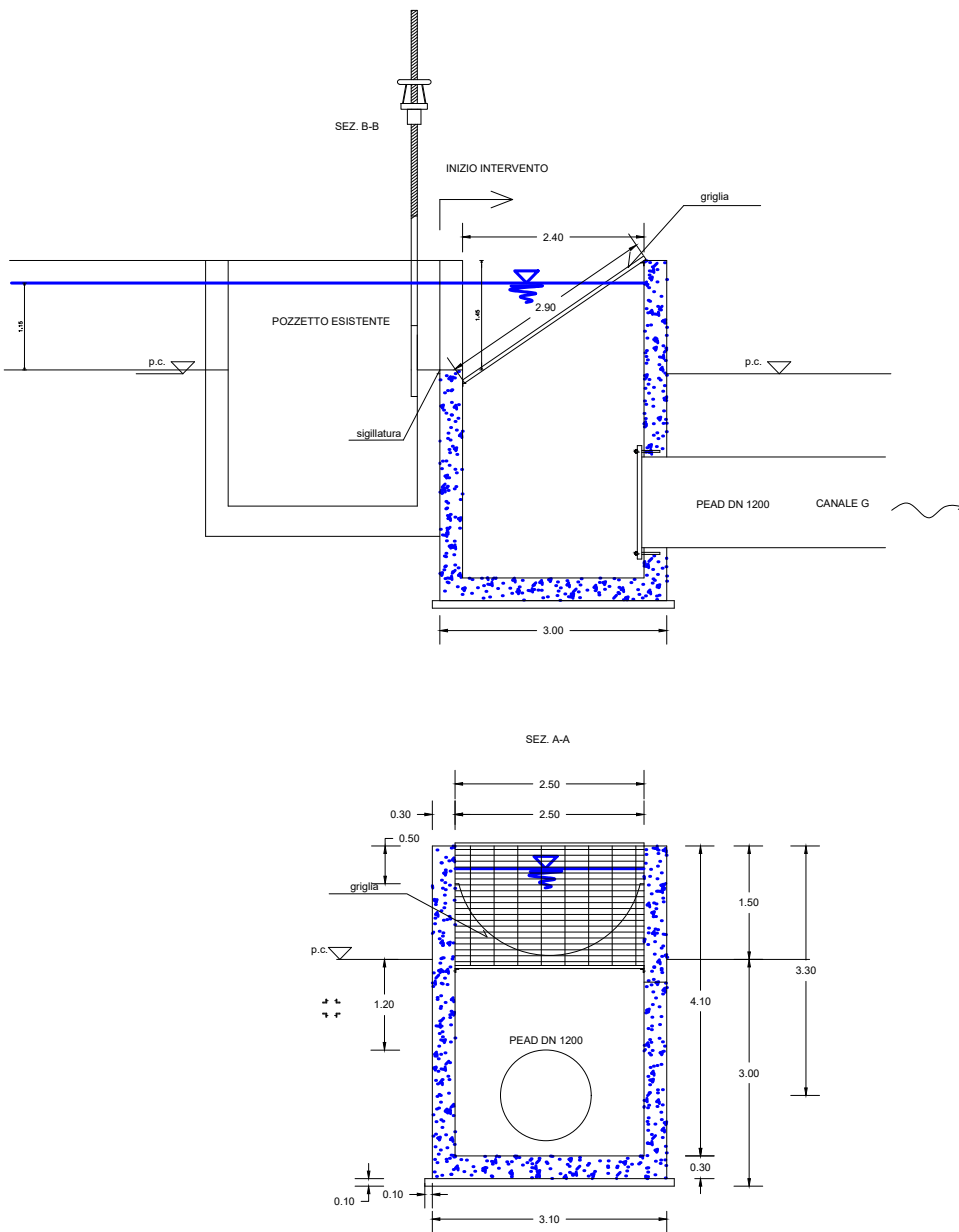



CONSORZIO DI BONIFICA DELL'ORISTANESE
Via Cagliari n. 170 - Oristano

"CONVERSIONE DELLA RETE DI DISTRIBUZIONE A
CANALETTA DEL DISTRETTO A GRAVITA' DI
PESARIA IN RETE TUBATA"

OPERE INFRASTRUTTURALI A VALERE SU FONDO SVILUPPO E COESIONE
2021-2027



Fondo per lo Sviluppo
e la Coesione

C.A.T. P0520

C.U.P.: G17H2000304002

C.I.G.:

PROGETTO DI FATTIBILITA' TECNICA ED ECONOMICA

Progettista
Ing. Bravin Giorgio

Responsabile Unico del Progetto
Dott. Agr. Serafino Angelo Meloni

Collaboratori
Geom. Cicu Lorenzo
Geol. Sanna Stefano

Il Consorzio di Bonifica dell'Oristanese
Il Presidente
Dott. Carlo Corrias

Titolo

Allegato

PARTICOLARE DIRAMAZIONE G-H

3.8

Rev.	Data	Nome file	Redattore	Verificatore
	04/2024		Ing. Bravin Giorgio	

ISTITUTO GIORDANO Ufficio Tecnico Consortile certificato ISO 9001:2015 n. 3278 - scadenza 18/06/2026