PLANIMETRIA E PREVISIONE AREA DI CANTIERE

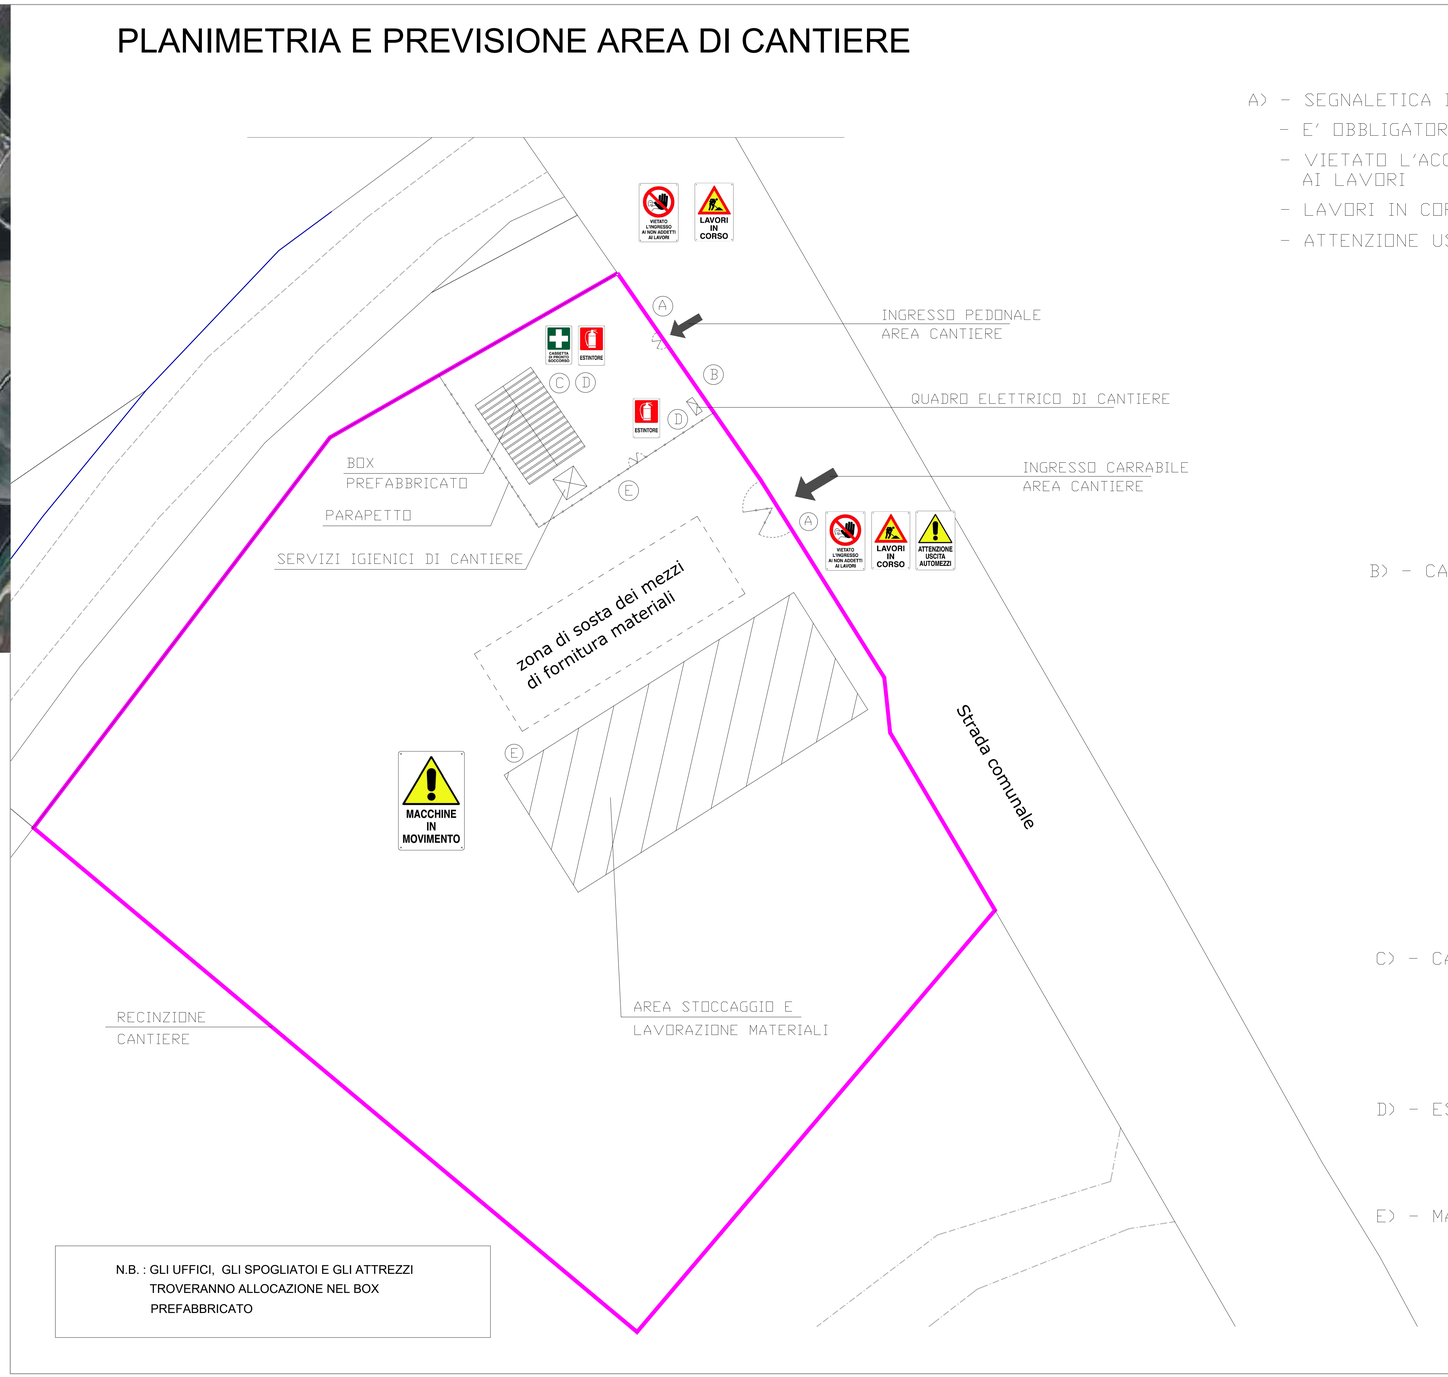

A) - SEGNALETICA DI CANTIERE

- E' OBBLIGATORIO L' USO DEI D.P.I.
- VIETATO L'ACCESSO AI NON ADDETTI AI LAVORI
- LAVORI IN CORSO
- ATTENZIONE USCITA AUTOMEZZI

B) - CARTELLO LAVORI

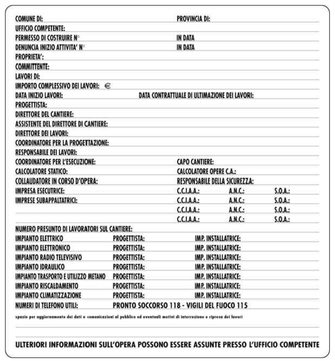

COMUNE DI: PROVINCIA DI:
UFFICIO COMPETENTE:
PERMESSO DI COSTRURE N° IN DATA
DENUNCIA INIZIO ATTIVITA' N° IN DATA
PROPRIETA':
COMMITTENTE:
LAVORI DI:
IMPORTO COMPLESSIVO DEI LAVORI: €
DATA INIZIO LAVORI: DATA CONTRATTUALE DI ULTIMAZIONE DEI LAVORI:
PROGETTISTA:
DIRETTORE DEL CANTIERE:
ASSISTENTE DEL DIRETTORE DI CANTIERE:
DIRETTORE DEI LAVORI:
COORDINATORE PER LA PROGETTAZIONE:
RESPONSABILE DEI LAVORI:
COORDINATORE PER L'ESECUZIONE: CAPO CANTIERE:
CALCOLATORE STATICO: CALCOLATORE OPERE C.A.:
COLLAUDATORE IN CORSO D'OPERA: RESPONSABILE DELLA SICUREZZA:
IMPRESA ESECUTRICE: C.C.I.A.A.: A.N.C.: S.O.A.:
IMPRESE SUBAPPALTATRICI: C.C.I.A.A.: A.N.C.: S.O.A.:
C.C.I.A.A.: A.N.C.: S.O.A.:
C.C.I.A.A.: A.N.C.: S.O.A.:
NUMERO PRESUNTO DI LAVORATORI SUL CANTIERE:
IMPIANTO ELETTRICO PROGETTISTA: IMP. INSTALLATRICE:
IMPIANTO ELETTRONICO PROGETTISTA: IMP. INSTALLATRICE:
IMPIANTO RADIO TELEVISIVO PROGETTISTA: IMP. INSTALLATRICE:
IMPIANTO IDRAULICO PROGETTISTA: IMP. INSTALLATRICE:
IMPIANTO TRASPORTO E UTILIZZO METANO PROGETTISTA: IMP. INSTALLATRICE:
IMPIANTO RISCALDAMENTO PROGETTISTA: IMP. INSTALLATRICE:
IMPIANTO CLIMATIZZAZIONE PROGETTISTA: IMP. INSTALLATRICE:
NUMERI DI TELEFONO UTILI: PRONTO SOCCORSO 118 - VIGILI DEL FUOCO 115

spazio per aggiornamento dei dati e comunicazioni al pubblico ed eventuali motivi di interruzione o ripresa dei lavori

ULTERIORI INFORMAZIONI SULL'OPERA POSSONO ESSERE ASSUNTE PRESSO L'UFFICIO COMPETENTE

C) - CASSETTA DI PRONTO SOCCORSO

D) - ESTINTORE PORTATILE

E) - MACCHINE IN MOVIMENTO

N.B. : GLI UFFICI, GLI SPOGLIATOI E GLI ATTREZZI TROVERANNO ALLOCAZIONE NEL BOX PREFABBRICATO

CBO

REGIONE AUTÒNOMA DE SARDIGNA
REGIONE AUTONOMA DELLA SARDEGNA

AAB

CONSORZIO DI BONIFICA DELL'ORISTANESE
Via Cagliari n. 170 - Oristano

"CONVERSIONE DELLA RETE DI DISTRIBUZIONE A CANALETTA DEL DISTRETTO A GRAVITA' DI PESARIA IN RETE TUBATA"

OPERE INFRASTRUTTURALI A VALERE SU FONDO SVILUPPO E COESIONE 2021-2027

FSC Fondo per lo Sviluppo e la Coesione

C.A.T. P0520	C.U.P.: G17H2000304002	C.I.G.: .....

PROGETTO DI FATTIBILITA' TECNICA ED ECONOMICA

Progettista Ing. Bravin Giorgio	Responsabile Unico del Progetto Dott. Agr.Serafino Angelo Meloni
Collaboratori Geom. Cicu Lorenzo Geol. Sanna Stefano	Il Consorzio di Bonifica dell'Oristanese Il Presidente Dott. Carlo Corrias

Titolo	Allegato
PLANIMETRIA DI CANTIERE	6.2

Rev.	Data	Nome file	Redattore	Verificatore
	04/2024		Ing. Bravin Giorgio	

Ufficio Tecnico Consortile certificato ISO 9001:2015 n. 3278 - scadenza 18/06/2026