

REGIONE AUTONOMA
DELLA SARDEGNA



COMUNE DI TERRALBA



COMUNE DI URAS



Unione dei Comuni
TERRALBESE



CONSORZIO DI BONIFICA DELL'ORISTANESE
via Cagliari n. 170 - Oristano

PGRA - RIO MOGORO -
OPERE DI SALVAGUARDIA DAL RISCHIO ALLUVIONI

PIANO DI GESTIONE DEL RISCHIO ALLUVIONE SUI
PRINCIPALI CORSI D'ACQUA DEL DISTRETTO
IDROGRAFICO DELLA REGIONE AUTONOMA DELLA
SARDEGNA

ACQUE MEDIE - TERRALBA

C. A. T. P0717	C.U.P.:	C. I. G.:
----------------	---------------	-----------------

PROGETTO ESECUTIVO

Progettista
Dott. Ing. Francesco Castagna

Collaboratori
Dott. Geol. Stefano Sanna
Geom. Lorenzo Cicu
Geom. Matteo Casciu

Responsabile del Procedimento
Geom. Pitzus Romano

Il Consorzio di Bonifica dell'Oristanese
Il Presidente
Dott. Carlo Corrias


Titolo			Allegato	
Planimetria di dettaglio			3.1	

Rev.	Data	Nome file	Redattore	Verificatore
00	11/2024	1523P0717plandettFC	Ing. F. Castagna	




Ufficio Tecnico Consortile certificato ISO 9001:2015 n. 3278 - scadenza 18/06/2023

Comune Terralba
canale acque medie
riconfigurazione idraulica

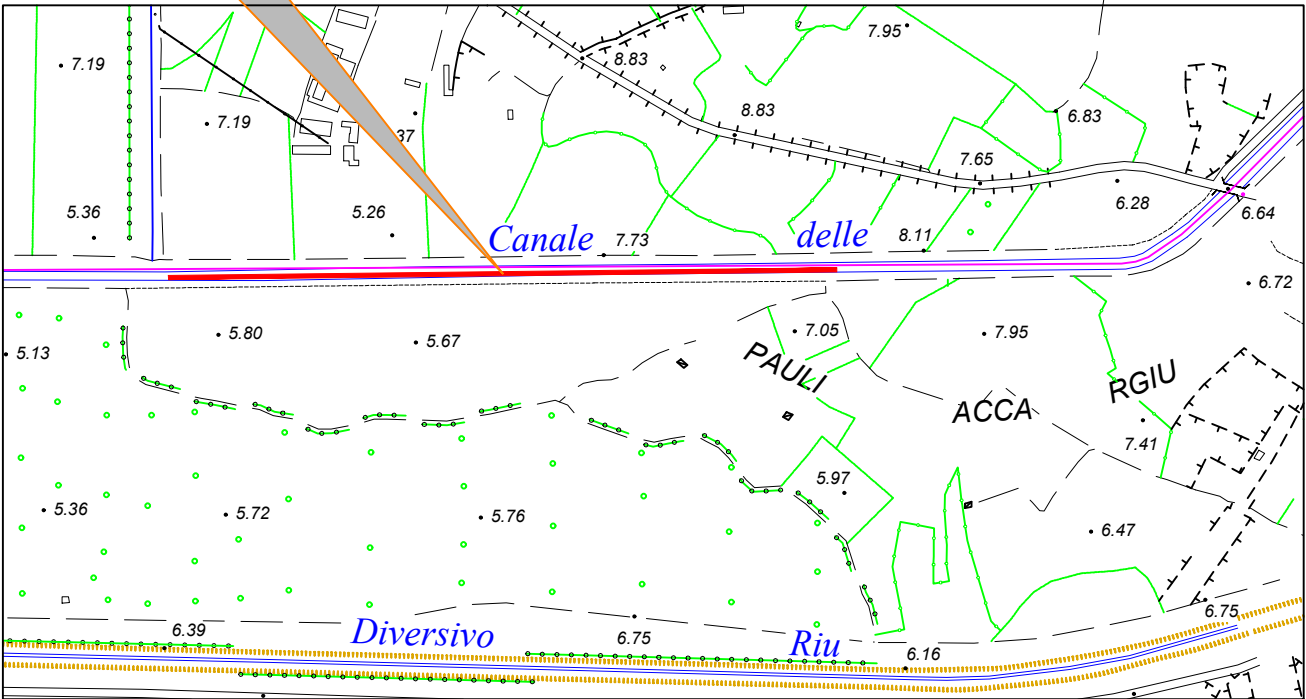

Tratto oggetto d'intervento

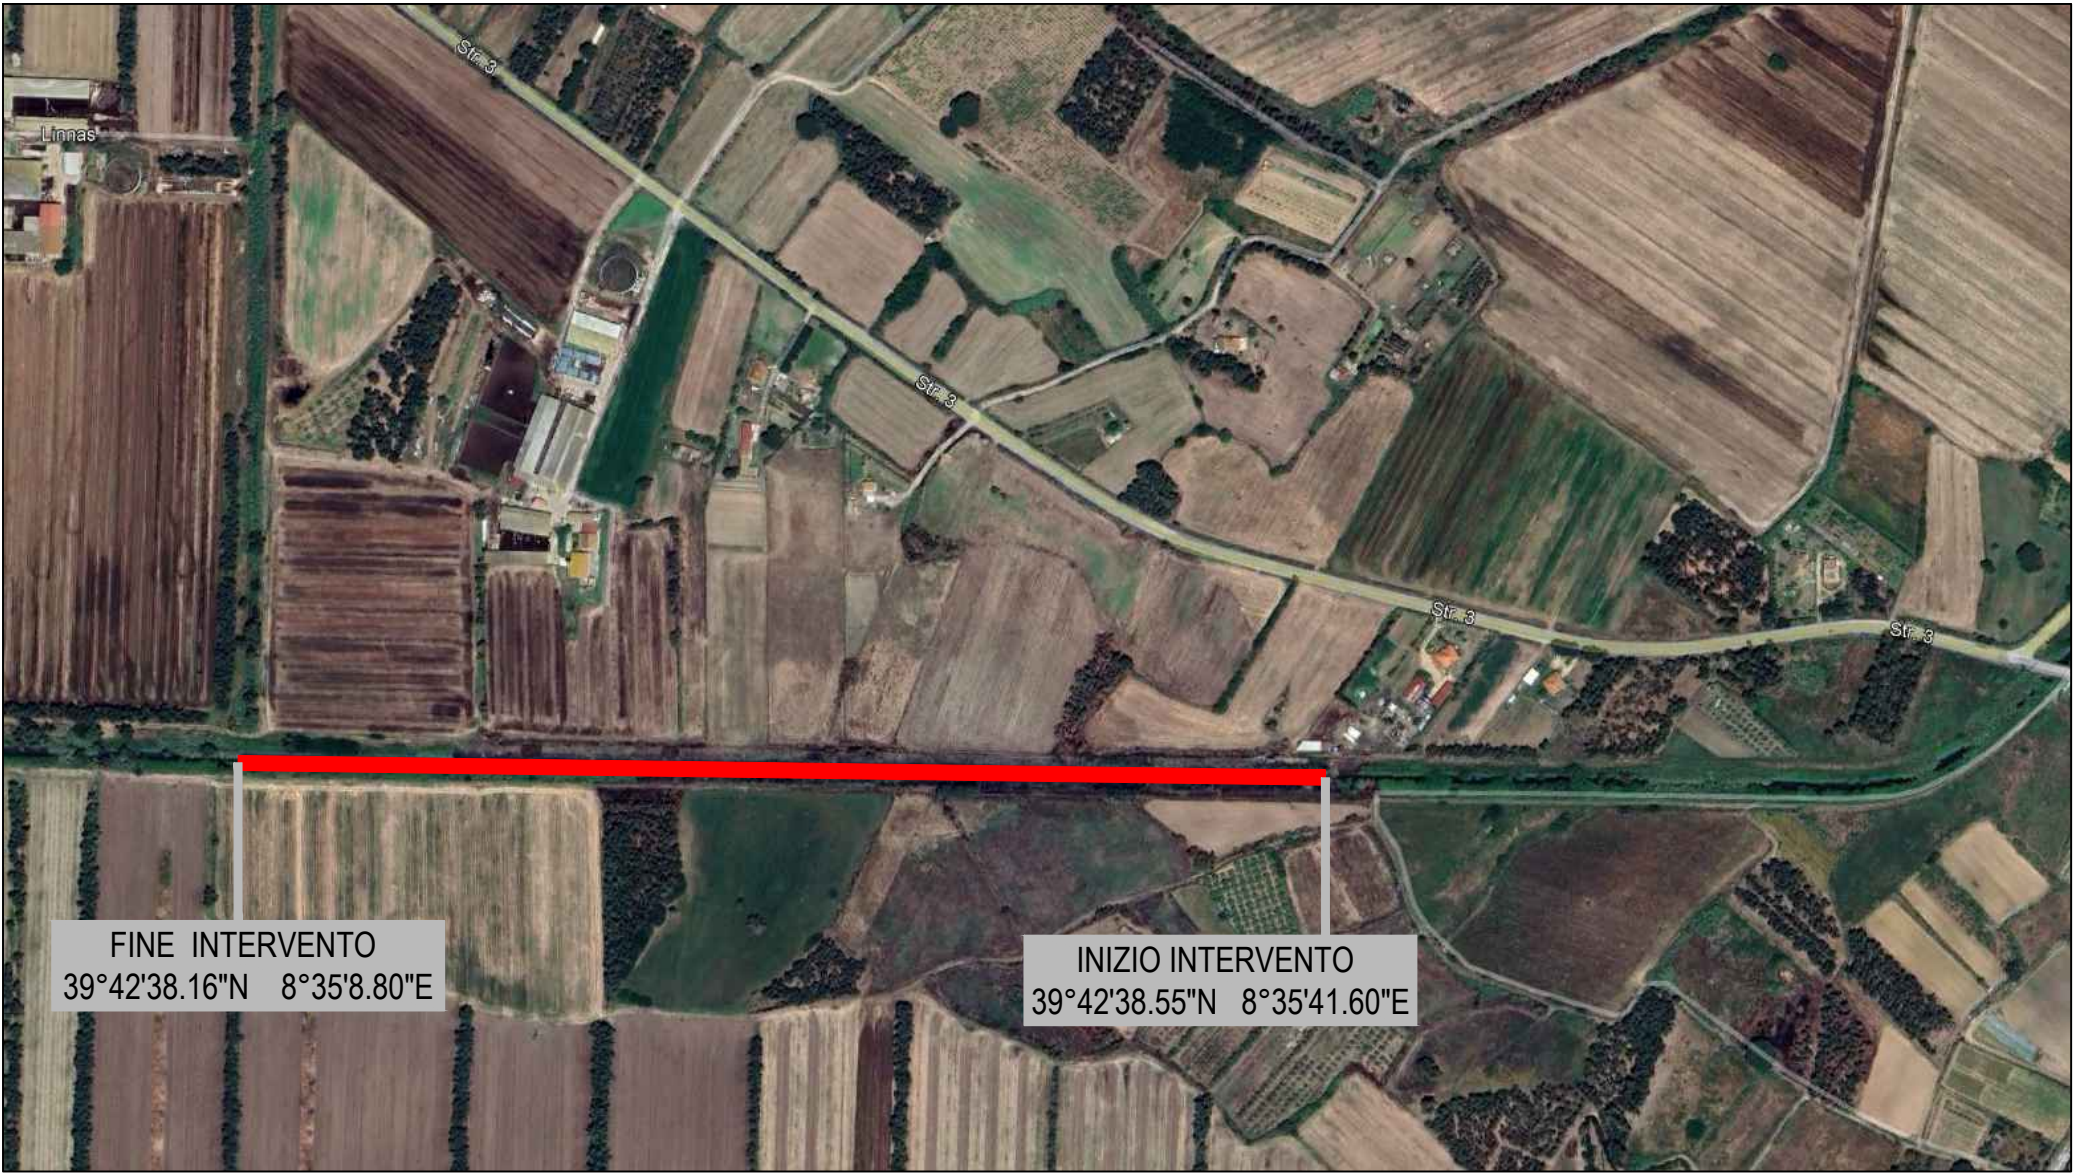

FINE INTERVENTO
39°42'38.16"N 8°35'8.80"E

INIZIO INTERVENTO
39°42'38.55"N 8°35'41.60"E